D36 Schéma des Réseaux EP en sol (hors VRD)
Ech : 1:200

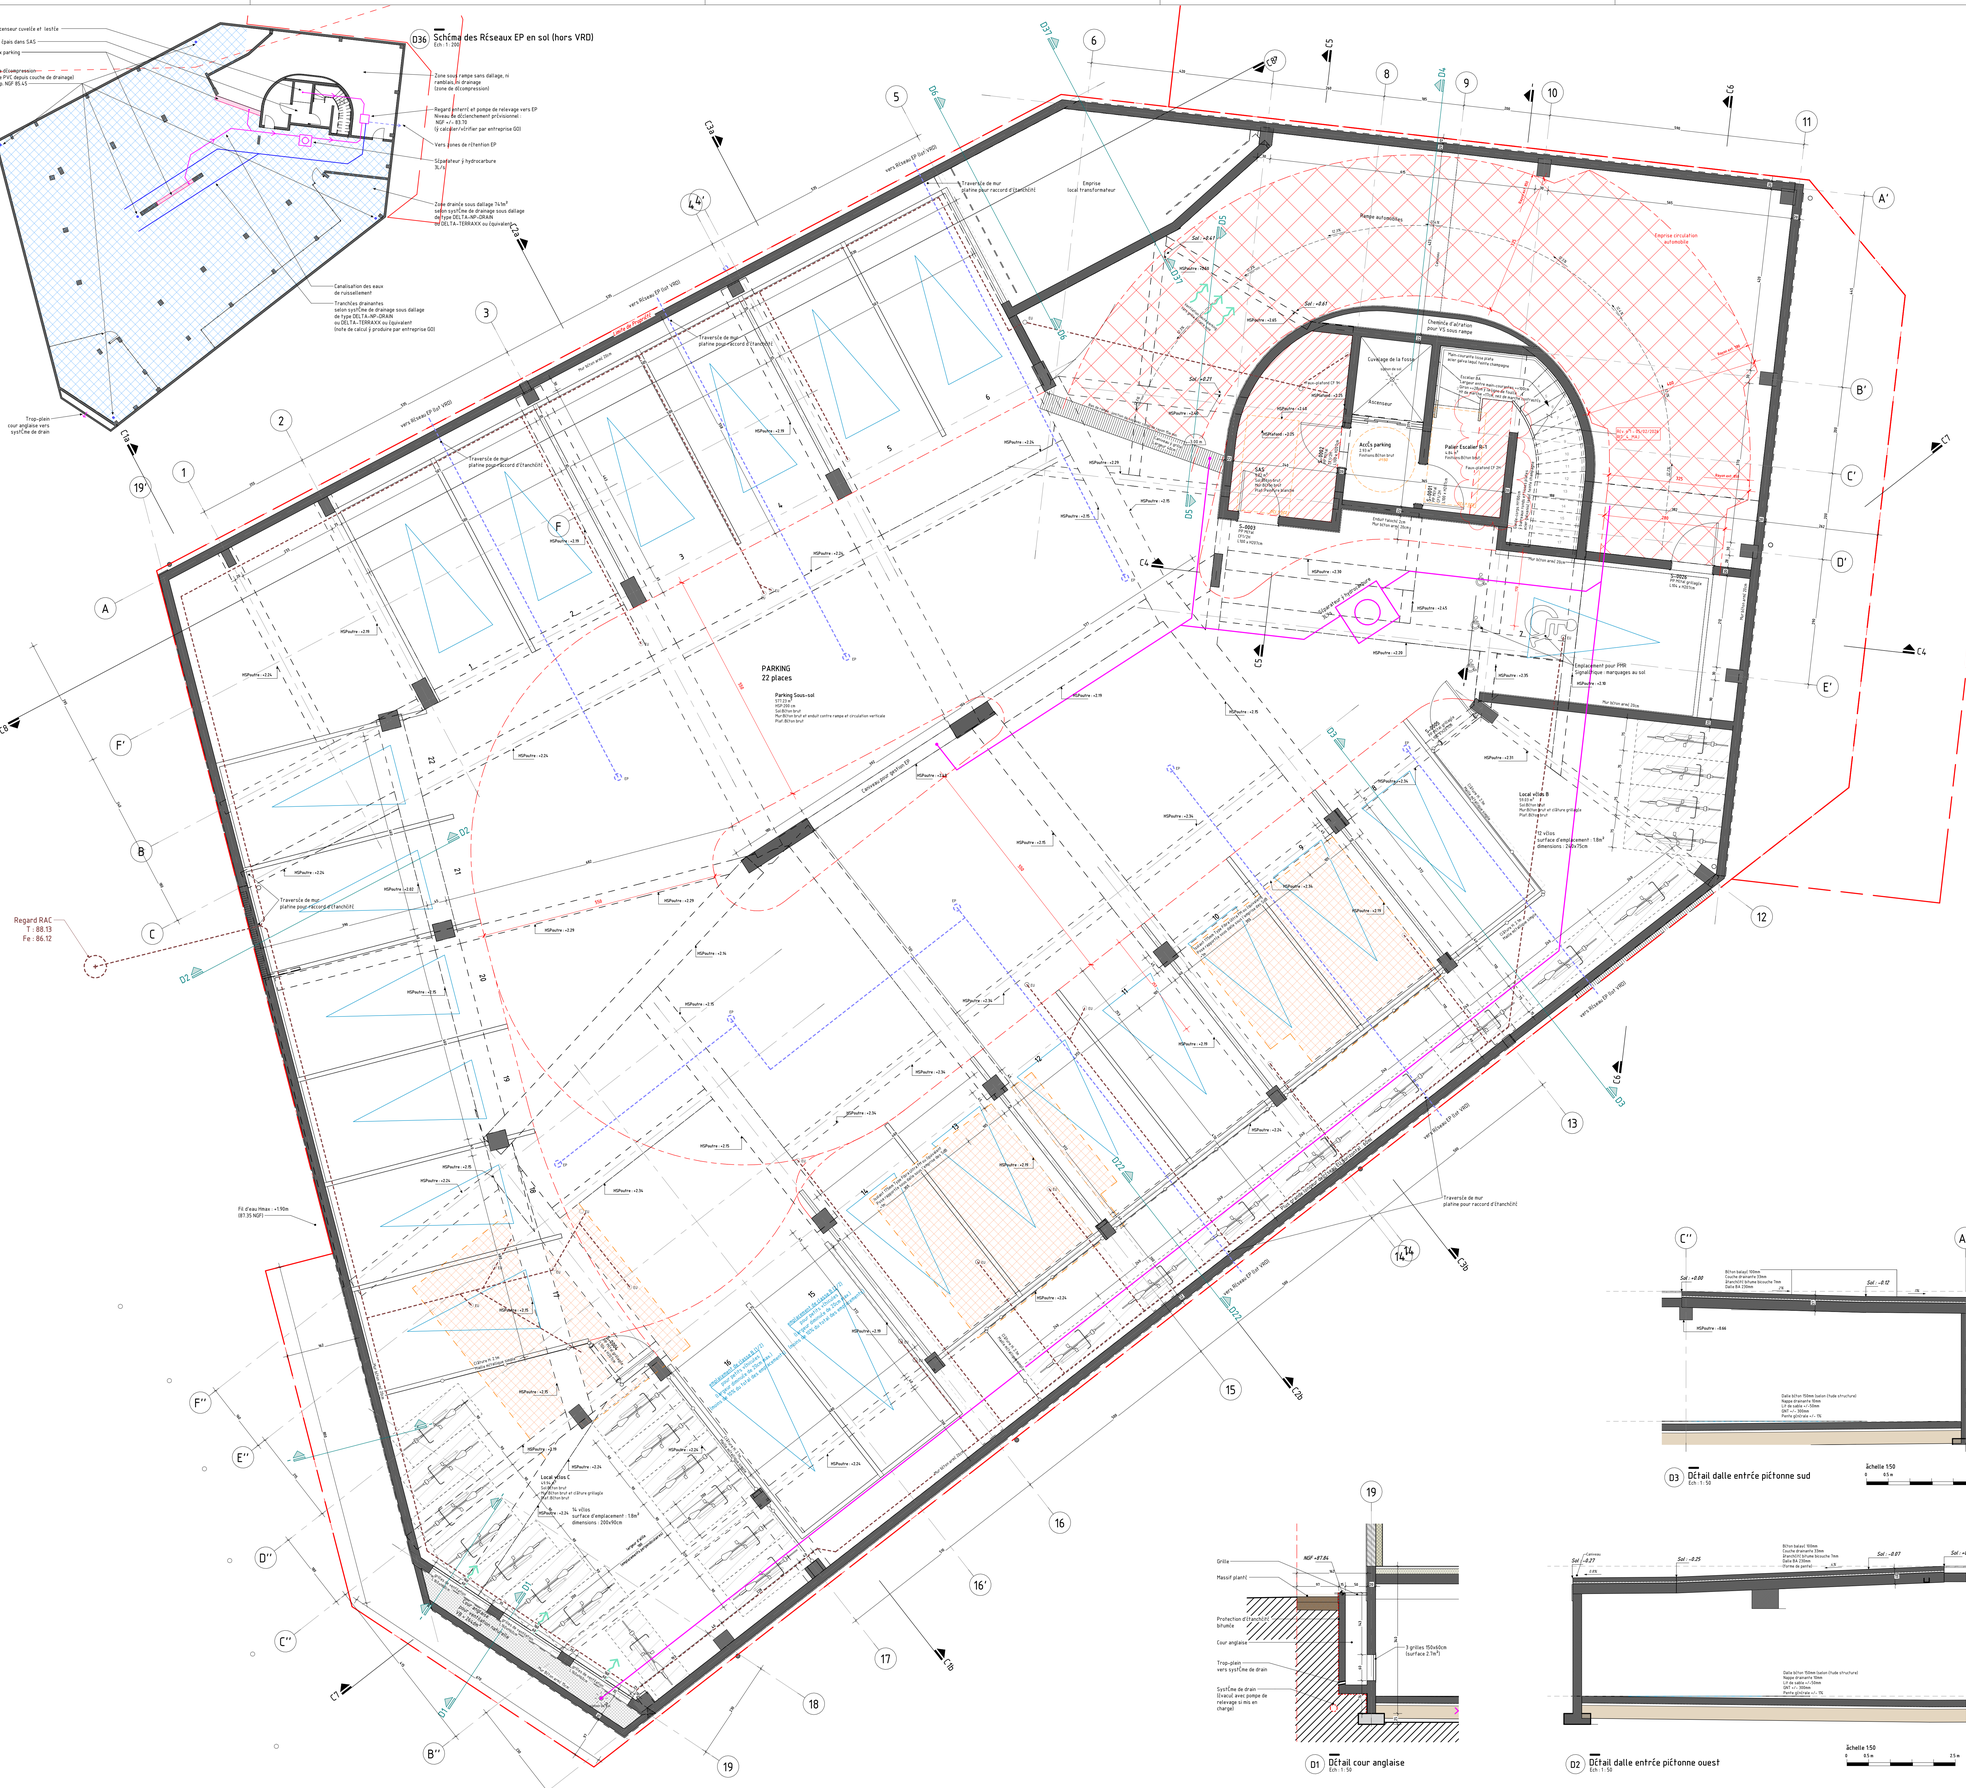
PARKING
22 places
Parking Sous-sol
NGF 87.55
NGF 100 m
Sol Béton brut
Mur Béton brut et enduit contre rampe et circulation verticale
Plafond Béton brut
Rampe automobiles
Emprise circulation automobile
Emprise local transformateur
Chemisé d'aération pour VS sous rampe
Cuvelage de la fosse
Ascenseur
Accès parking
Palier Escalier B+S
Fourreau Béton brut
Fourreau Béton brut Ø
Fourreau Béton brut Ø
Fourreau Béton brut Ø