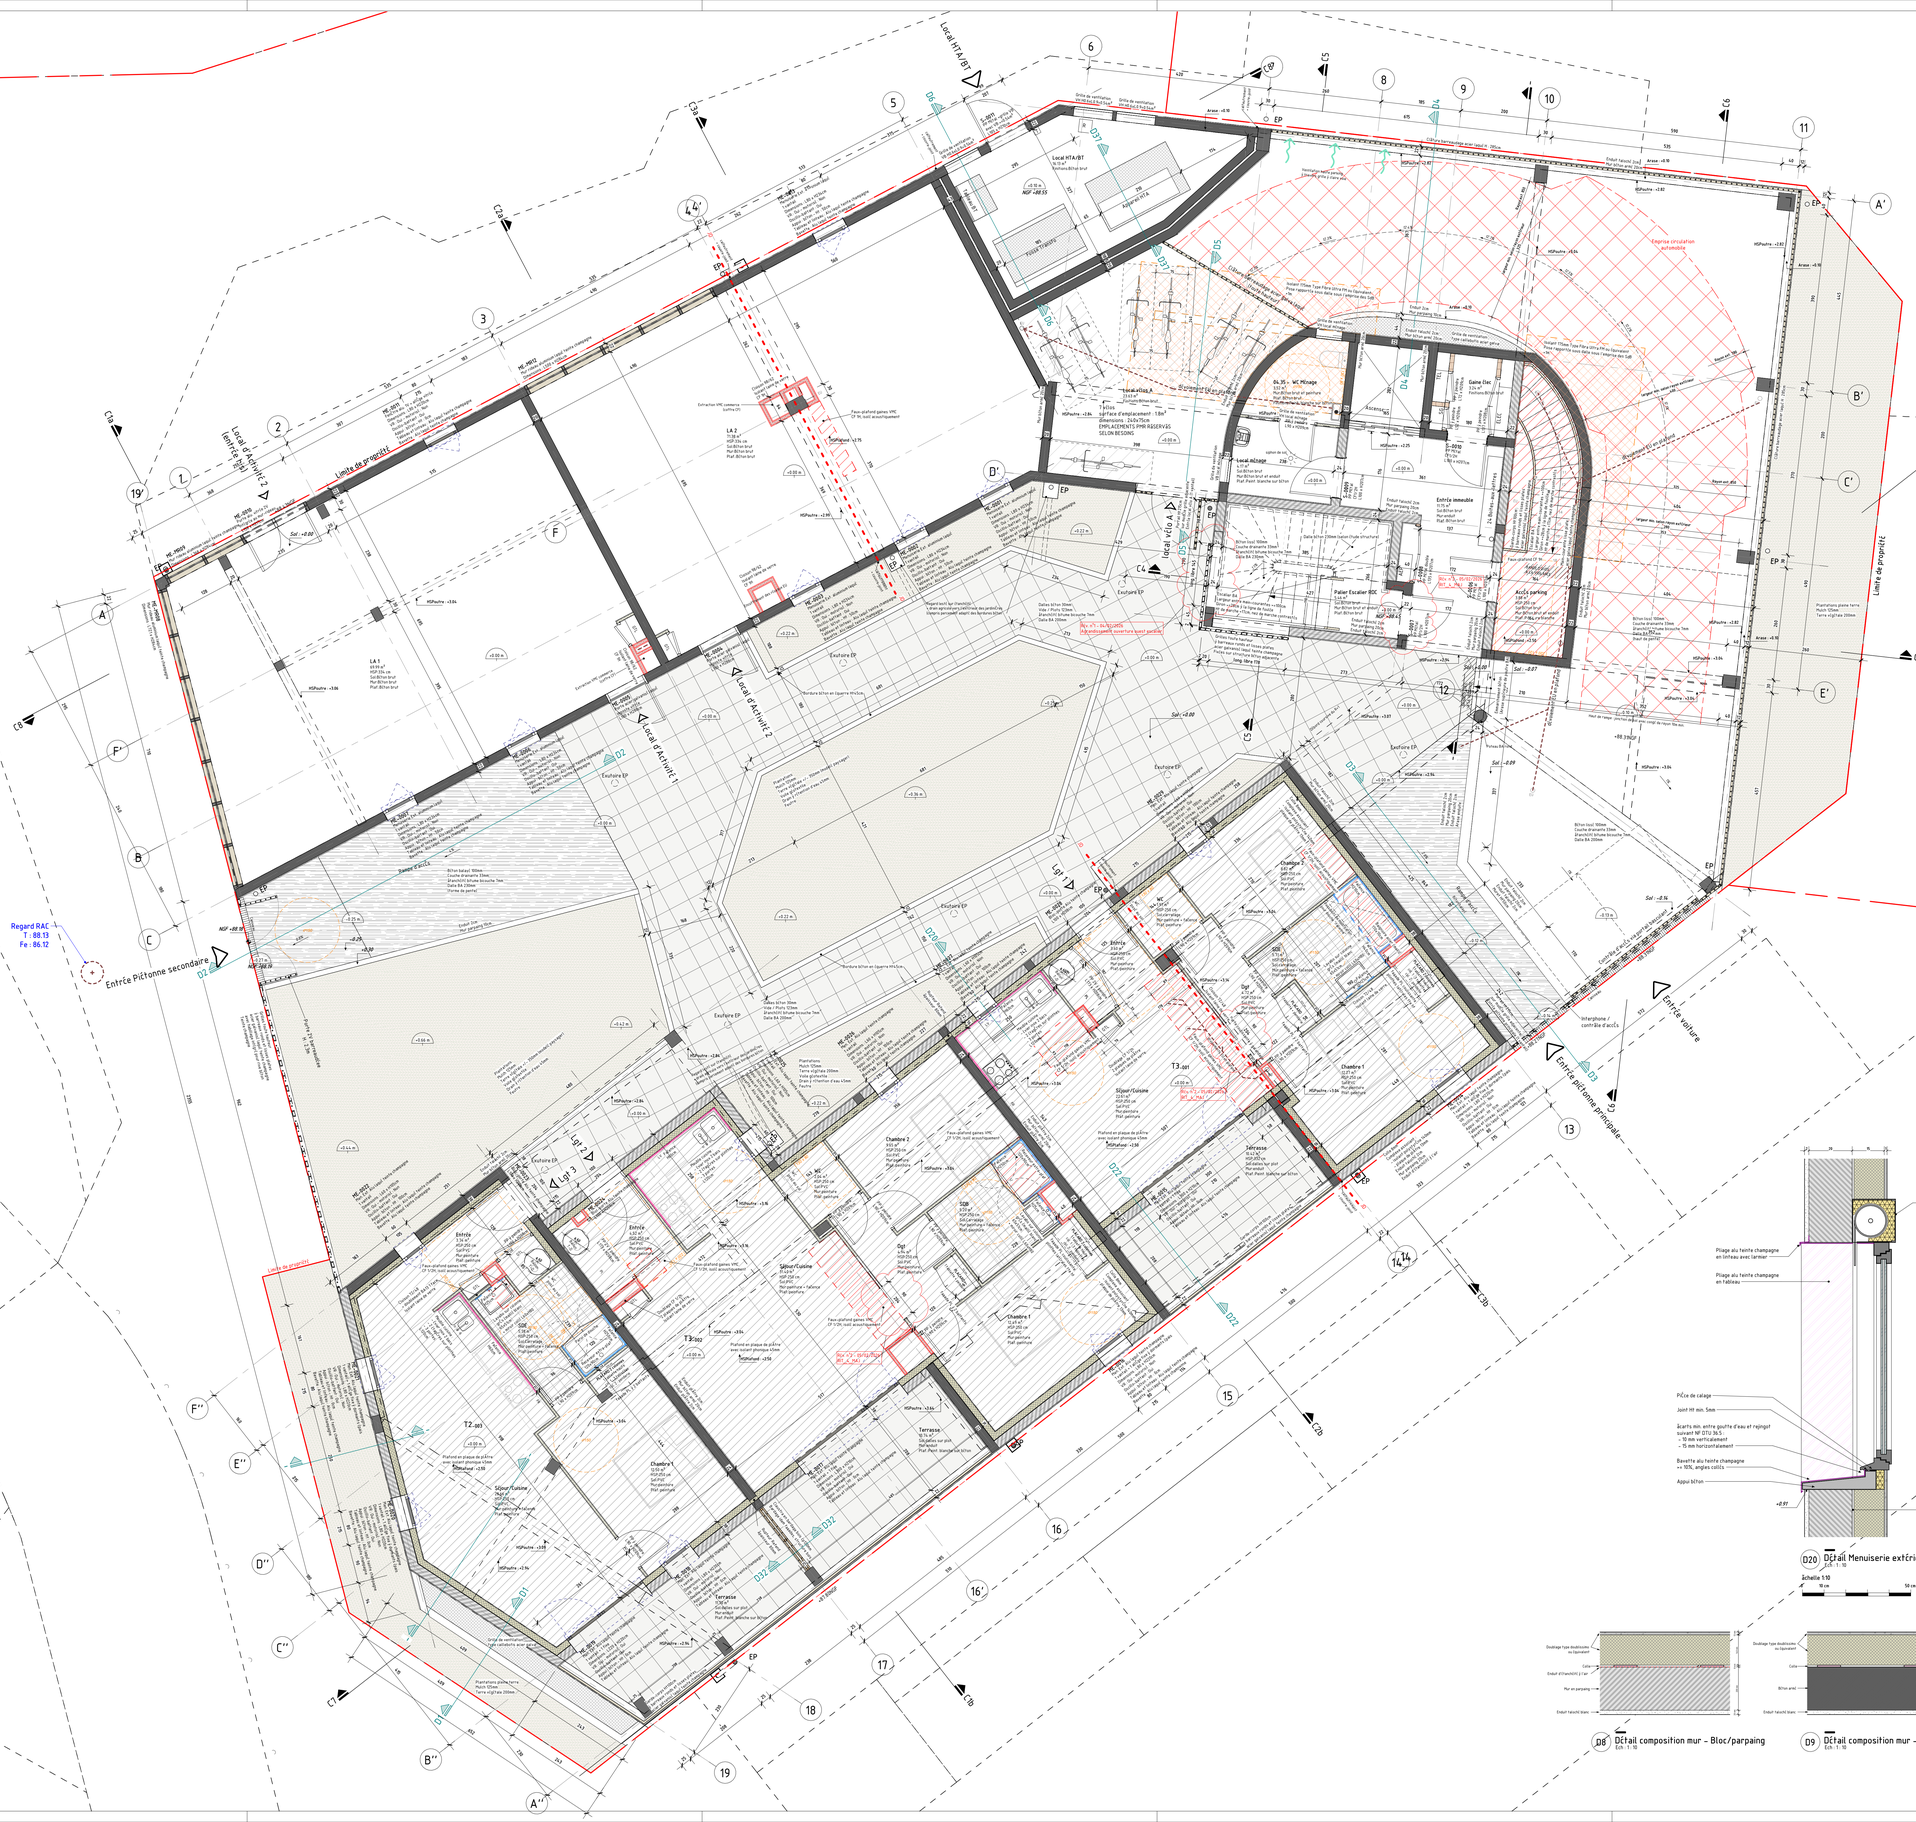
Local HTA/BT
Local d'Activité 2
Local d'Activité 1
Limite de propriété
Entrée Piétonne secondaire
Entrée voiture
Entrée piétonne principale
Regard RAC
T : 88.13
Fe : 86.12
Exutoire EP
Bordure bi-ton en épi
Bordure bi-ton en quarts de rond
Caniveau grille fonte
Local vélo A
Local vélo B
Palier Escalier RDC
Ascenseur
Gaine Elec
WC Ménage
Entrée immeuble
Accès parking
Rampe parking
Emprise circulation automobile
Plantations pleine terre
Terre végétale 200mm
Plantations pied de mur
Terre végétale 200mm
Local d'Activité 2 (entrée depuis l'extérieur)
Local d'Activité 2
Local d'Activité 1
Séjour/Cuisine
Chambre 1
Chambre 2
Terrasse
Entrée
SDB
WC
T2 bis
T3
T3 bis
Interphone / contrôle d'accès
Boîte aux lettres
Extraction VMC collective (suivant CP)
Feu-plafond garnes VPC CF 1h, isolé acoustiquement
Faux-plafond garnes VPC CF 1h, isolé acoustiquement
Plafond en plaque de plâtre avec isolant phonique 45mm
Dalle BA 200mm
Dalle BA 250mm
Dalle BA 300mm
Sol coulé 10cm
Chape 50mm
Isolation PU 120mm
Dalle BA 200mm isolée (hyde structure et acoustique)
Béton lissé 100mm
Couche drainante 33mm
Étanchéité bitume bicouche 7cm
Dalle BA 200mm
Plots 10cm
Dalle BA 250mm
Terre végétale 200mm
Terre végétale 150mm
Drain à chemin d'eau 45mm
Feutre