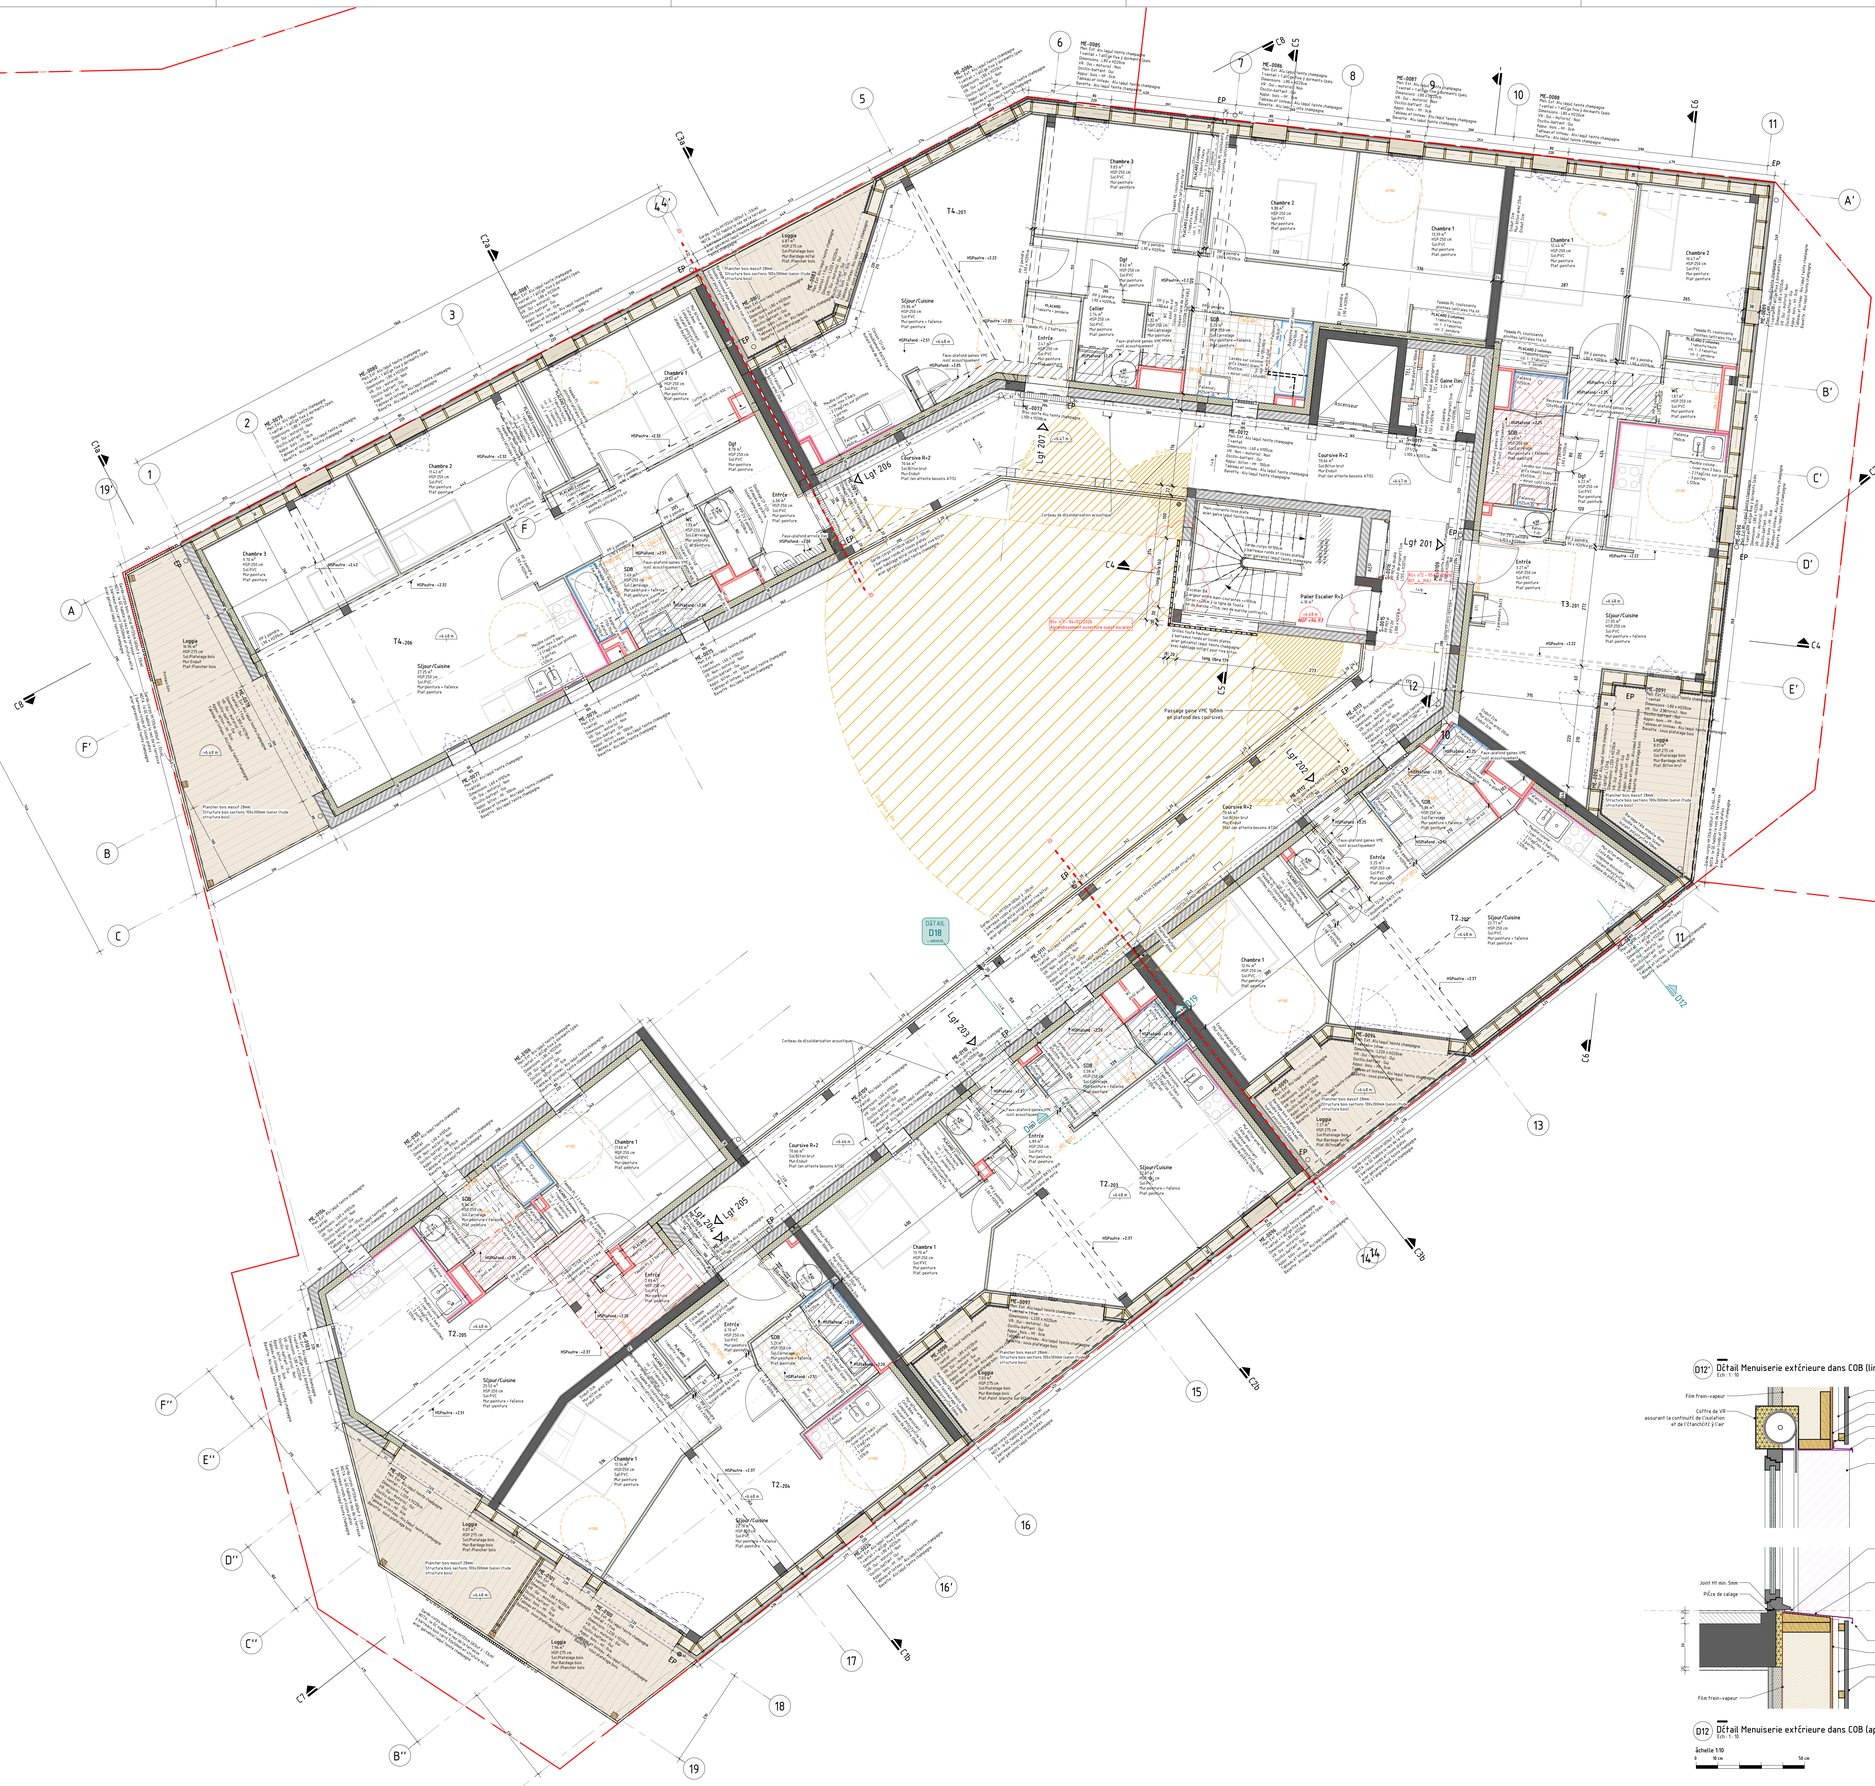
Lgt 201
Lgt 202
Lgt 203
Lgt 204
Lgt 205
Lgt 206
Lgt 207
T4..207
T3..201
T2..202
T2..203
T2..204
T2..205
T4..206
Logga
Séjour/Cuisine
Chambre 1
Chambre 2
Chambre 3
Entrée
Dgt
SDB
WC
Coursive R+2
Palier Escalier R+2
Gaine Elec
ASCENSEUR
Escalier R+2
Passage gaine VMC 300mm en plafond des coursives
Corbeau de désolidarisation acoustique
Plancher bois massif 28mm Structure bois sections 100x300mm (selon Chute structure bois)
Faux-plafond gaines VMC
Trémie ascenseur
Trémie escalier
Trémie gaine élec
Garde-corps bi-lisses acier peint
Garde-corps bi-lisses acier peint avec remplissage verre
Garde-corps bi-lisses acier peint avec remplissage verre et lisses inox