


Clos les Lacs

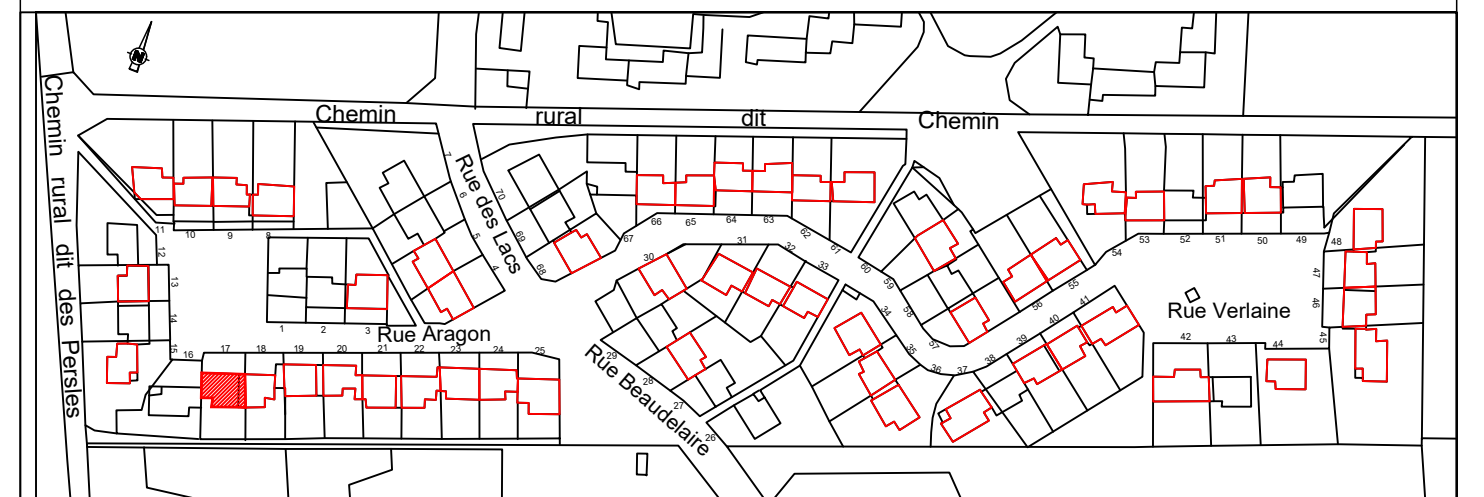

FRANCE LOIRE - 33 Rue du Faubourg de Bourgogne à ORLEANS (45000)

CLOS LES LACS- LOT 007515-PAVILLONS

17,Rue Aragon

18240 BELLEVILLE SUR LOIRE

PLAN DE NIVEAU

Etage 1

Date du levé : Février 2023 Echelle : 1/50 Fichier : CLOS LES LACS_17 Rue Verlainne-Etage 1.dwg N° : NA122017

COORDONNEES RGF93 (Altération linéaire non appliquée)	<input type="checkbox"/>	NIVELLEMENT IGN 69	<input type="checkbox"/>
COORDONNEES INDEPENDANTES	<input checked="" type="checkbox"/>	NIVELLEMENT INDEPENDANT	<input checked="" type="checkbox"/>

MODIFICATIONS	Indice	Date	Objet
	a		
	b		
	c		
	d		
	e		

GEOFIT
EXPERT

Agence de Nantes
1, Route de Gachet - CS 90711
44307 NANTES Cedex 3 -FRANCE
Tél. +33 (0)2 40 68 54 52 – Fax +33 (0)2 51 13 56 60
nantes@geofit-expert.fr / www.geofit-expert.fr