


## Clos les Lacs

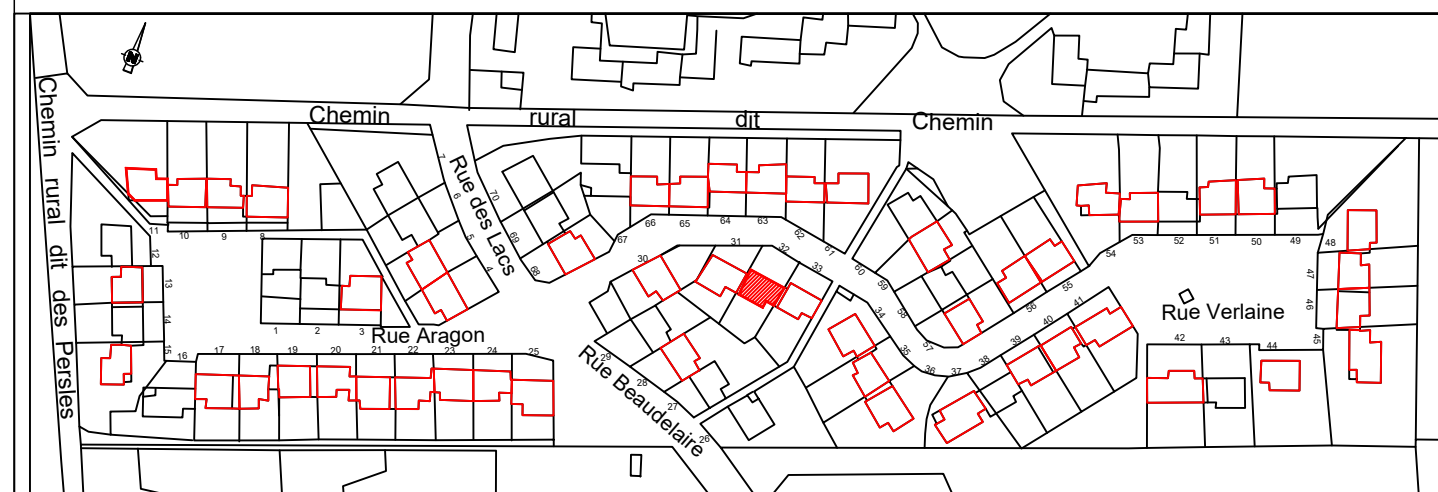

FRANCE LOIRE - 33 Rue du Faubourg de Bourgogne à ORLEANS (45000)

### CLOS LES LACS- LOT 007545-PAVILLONS

32,Rue Verlaine

18240 BELLEVILLE SUR LOIRE



### PLAN DE NIVEAU

Rez-de-chaussée

Date du levé : Février 2023 Echelle : 1/50 Fichier : CLOS LES LACS\_32 Rue Verlaine-Rdc.dwg N° : NA122017

COORDONNEES RGF93 (Altération linéaire non appliquée)	<input type="checkbox"/>	NIVELLEMENT IGN 69	<input type="checkbox"/>
COORDONNEES INDEPENDANTES	<input checked="" type="checkbox"/>	NIVELLEMENT INDEPENDANT	<input checked="" type="checkbox"/>

Indice	Date	Objet
a		
b		
c		
d		
e		



Agence de Nantes  
1, Route de Gachet - CS 90711  
44307 NANTES Cedex 3 -FRANCE  
Tél. +33 (0)2 40 68 54 52 – Fax +33 (0)2 51 13 56 60  
nantes@geofit-expert.fr / www.geofit-expert.fr