


RDC - LOGEMENT 5 - PLAN DE REPÉRAGE - ACTIONS MENÉES

Référence:  
002ER685899

Légende

	Localisation dun prélèvement positif
	Localisation dun prélèvement négatif
	Localisation dun sondage négatif
	Localisation dun sondage positif

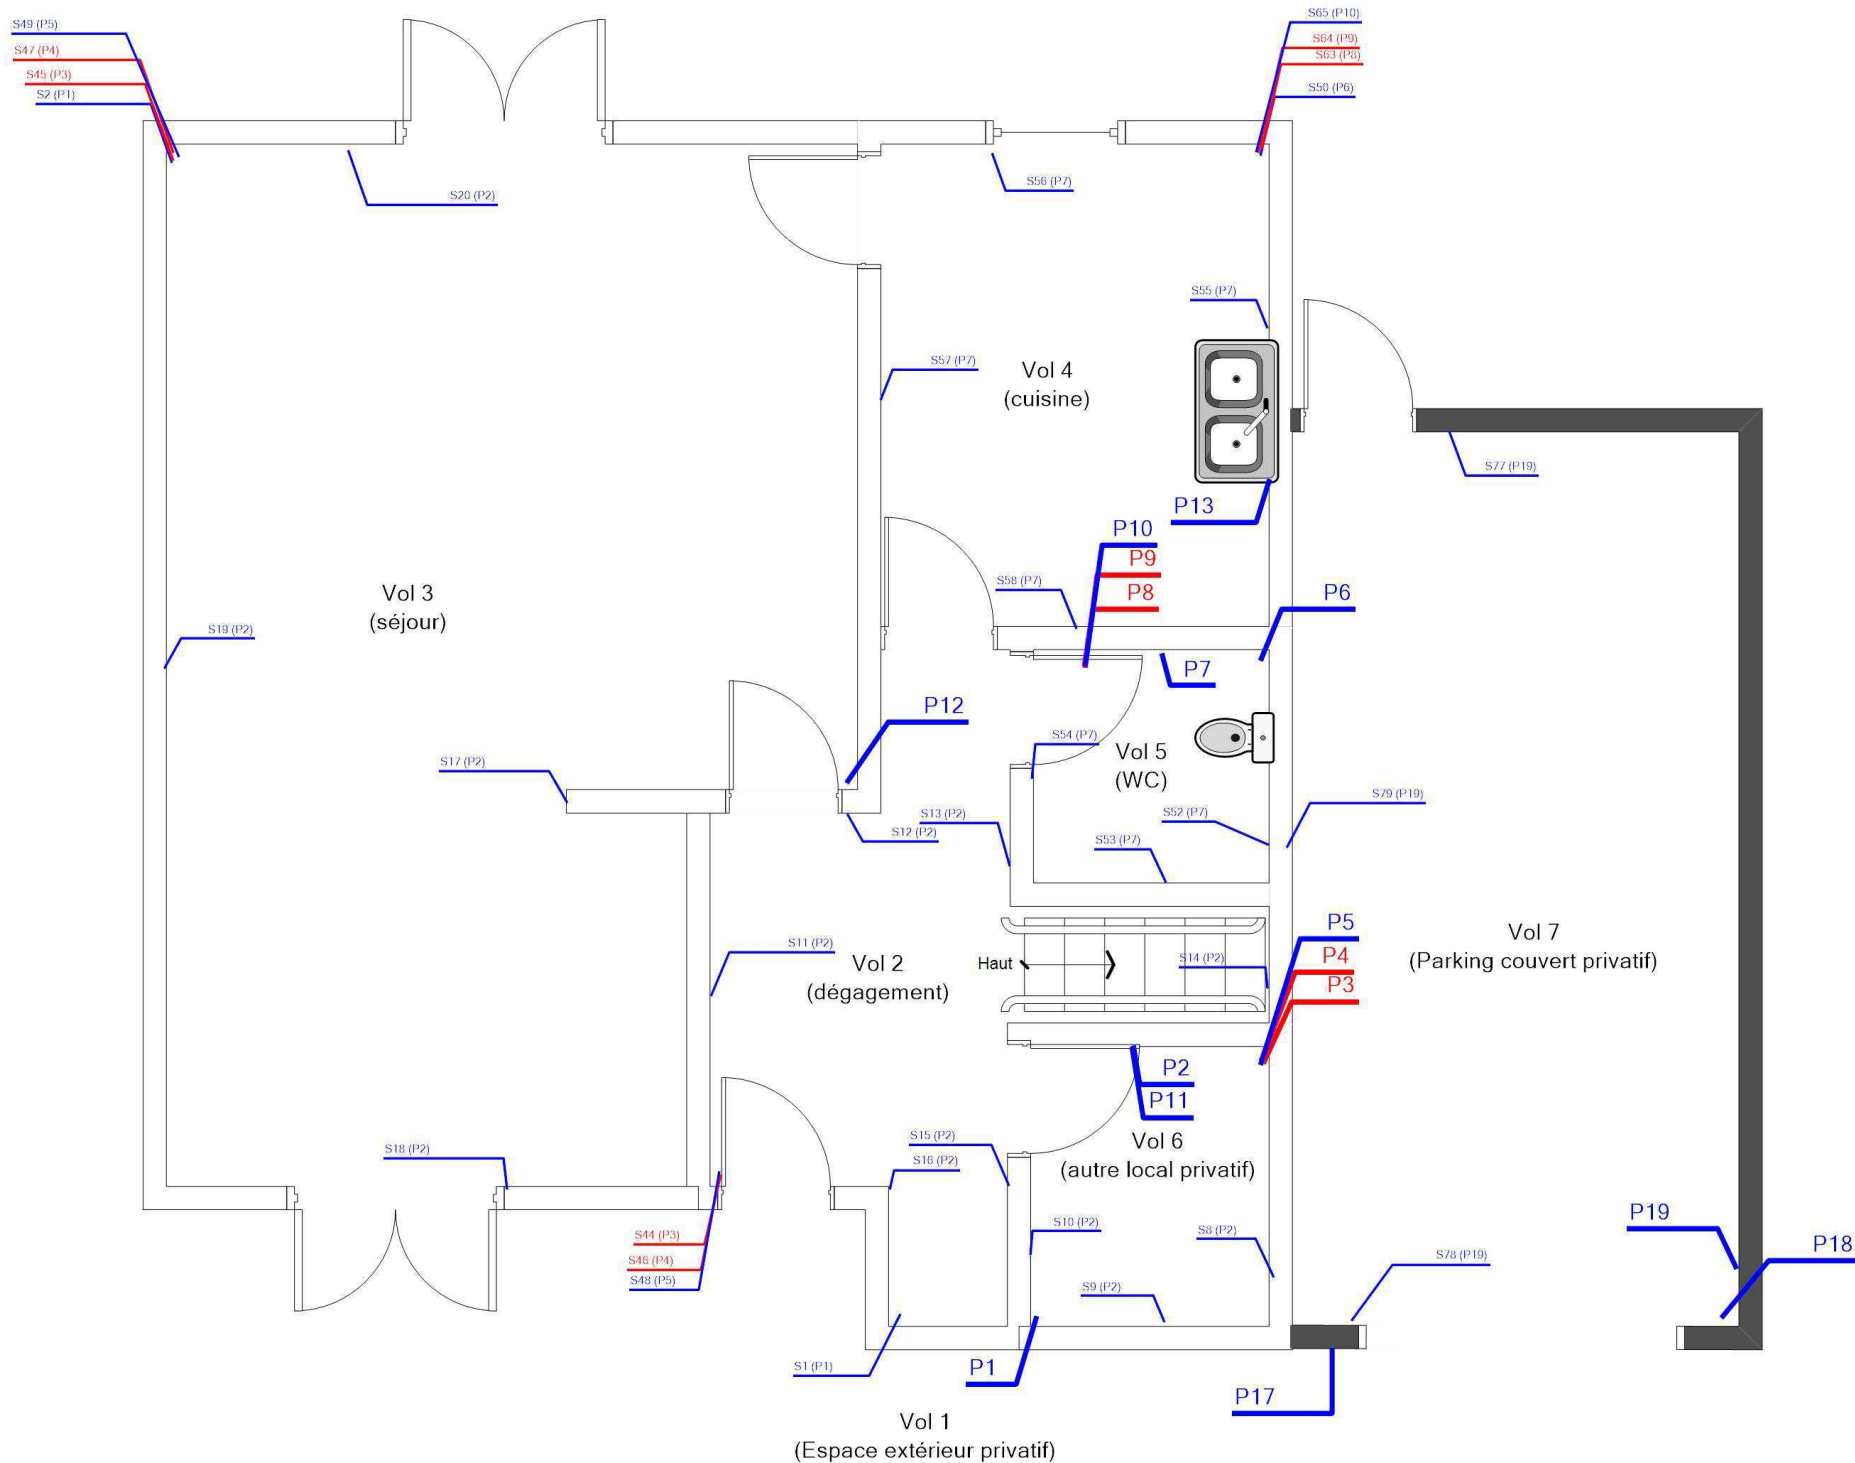

Adresse du bien  
5 Rue des Lacs  
18240 BELLEVILLE-SUR-LOIRE

Désignation  
BVIL-MI\_BVIL-MI-5L\_007487\_SA DH.L.M. FRANCE LOIRE


Date intervention  
26/10/2023

Technicien intervenant  
AUPETIT MATHIS

RDC - LOGEMENT 5 - MPCA TOUTES CATÉGORIES CONFONDUES

Référence:  
002ER685899

Légende

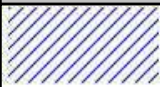


P8 : Revêtement - Dur - Orange




P9 : Colle bitumeuse



P4 : Colle bitumeuse

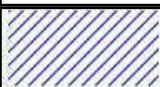

P3 : Dalles plastiques

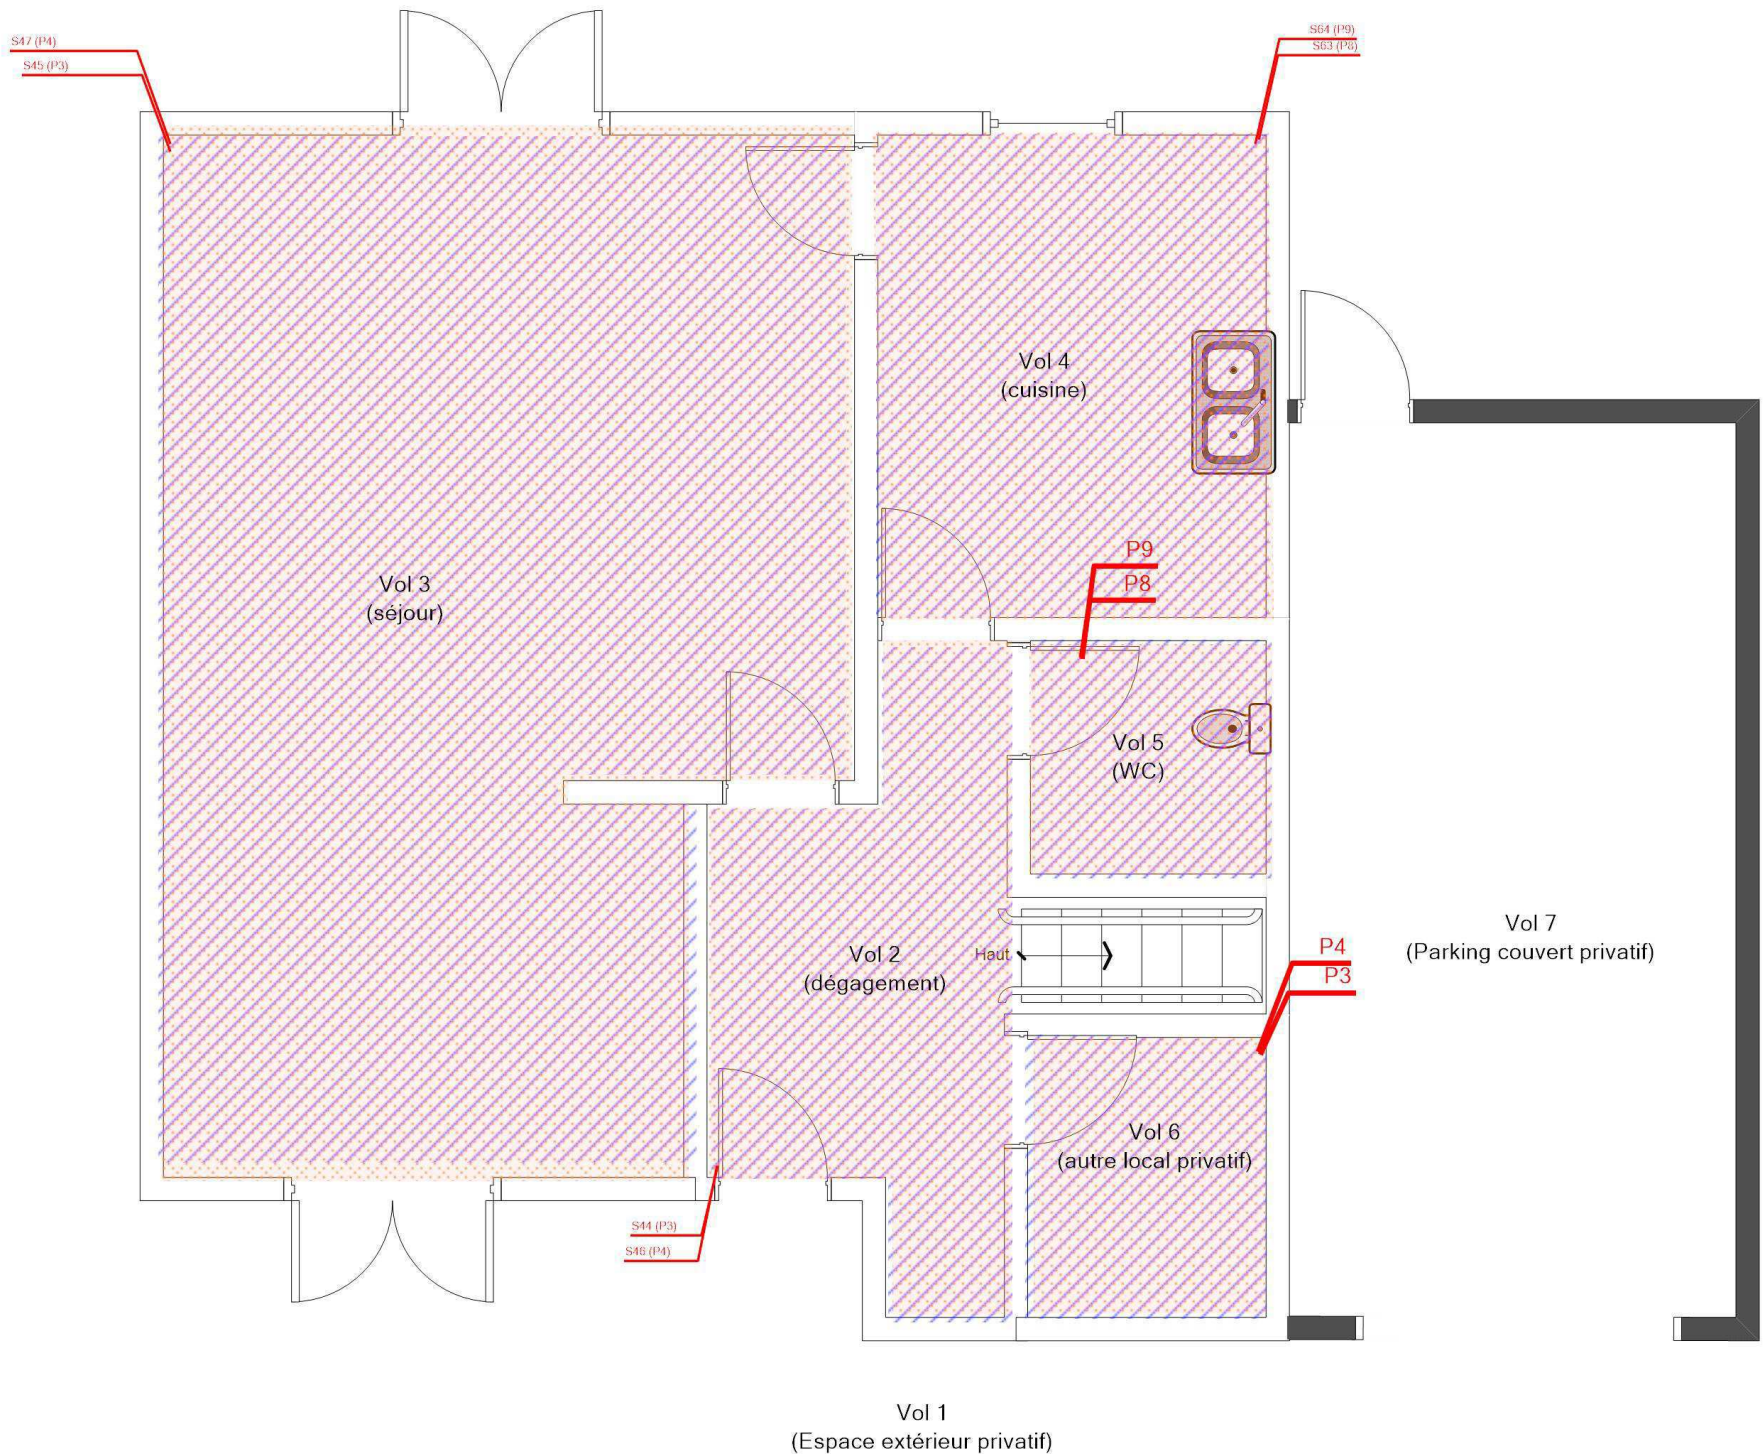

Adresse du bien

5 Rue des Lacs  
18240 BELLEVILLE-SUR-LOIRE

Désignation

BVIL-MI\_BVIL-MI-5L\_007487\_SA DH.L.M. FRANCE LOIRE

Date intervention

26/10/2023

Technicien intervenant


AUPETIT MATHIS



RDC - LOGEMENT 5 - MPCA REVÊTEMENT DE SOL

Référence:  
002ER685899

Légende

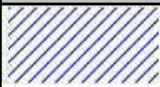


P8 : Revêtement - Dur - Orange




P9 : Colle bitumeuse



P4 : Colle bitumeuse

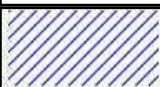

P3 : Dalles plastiques

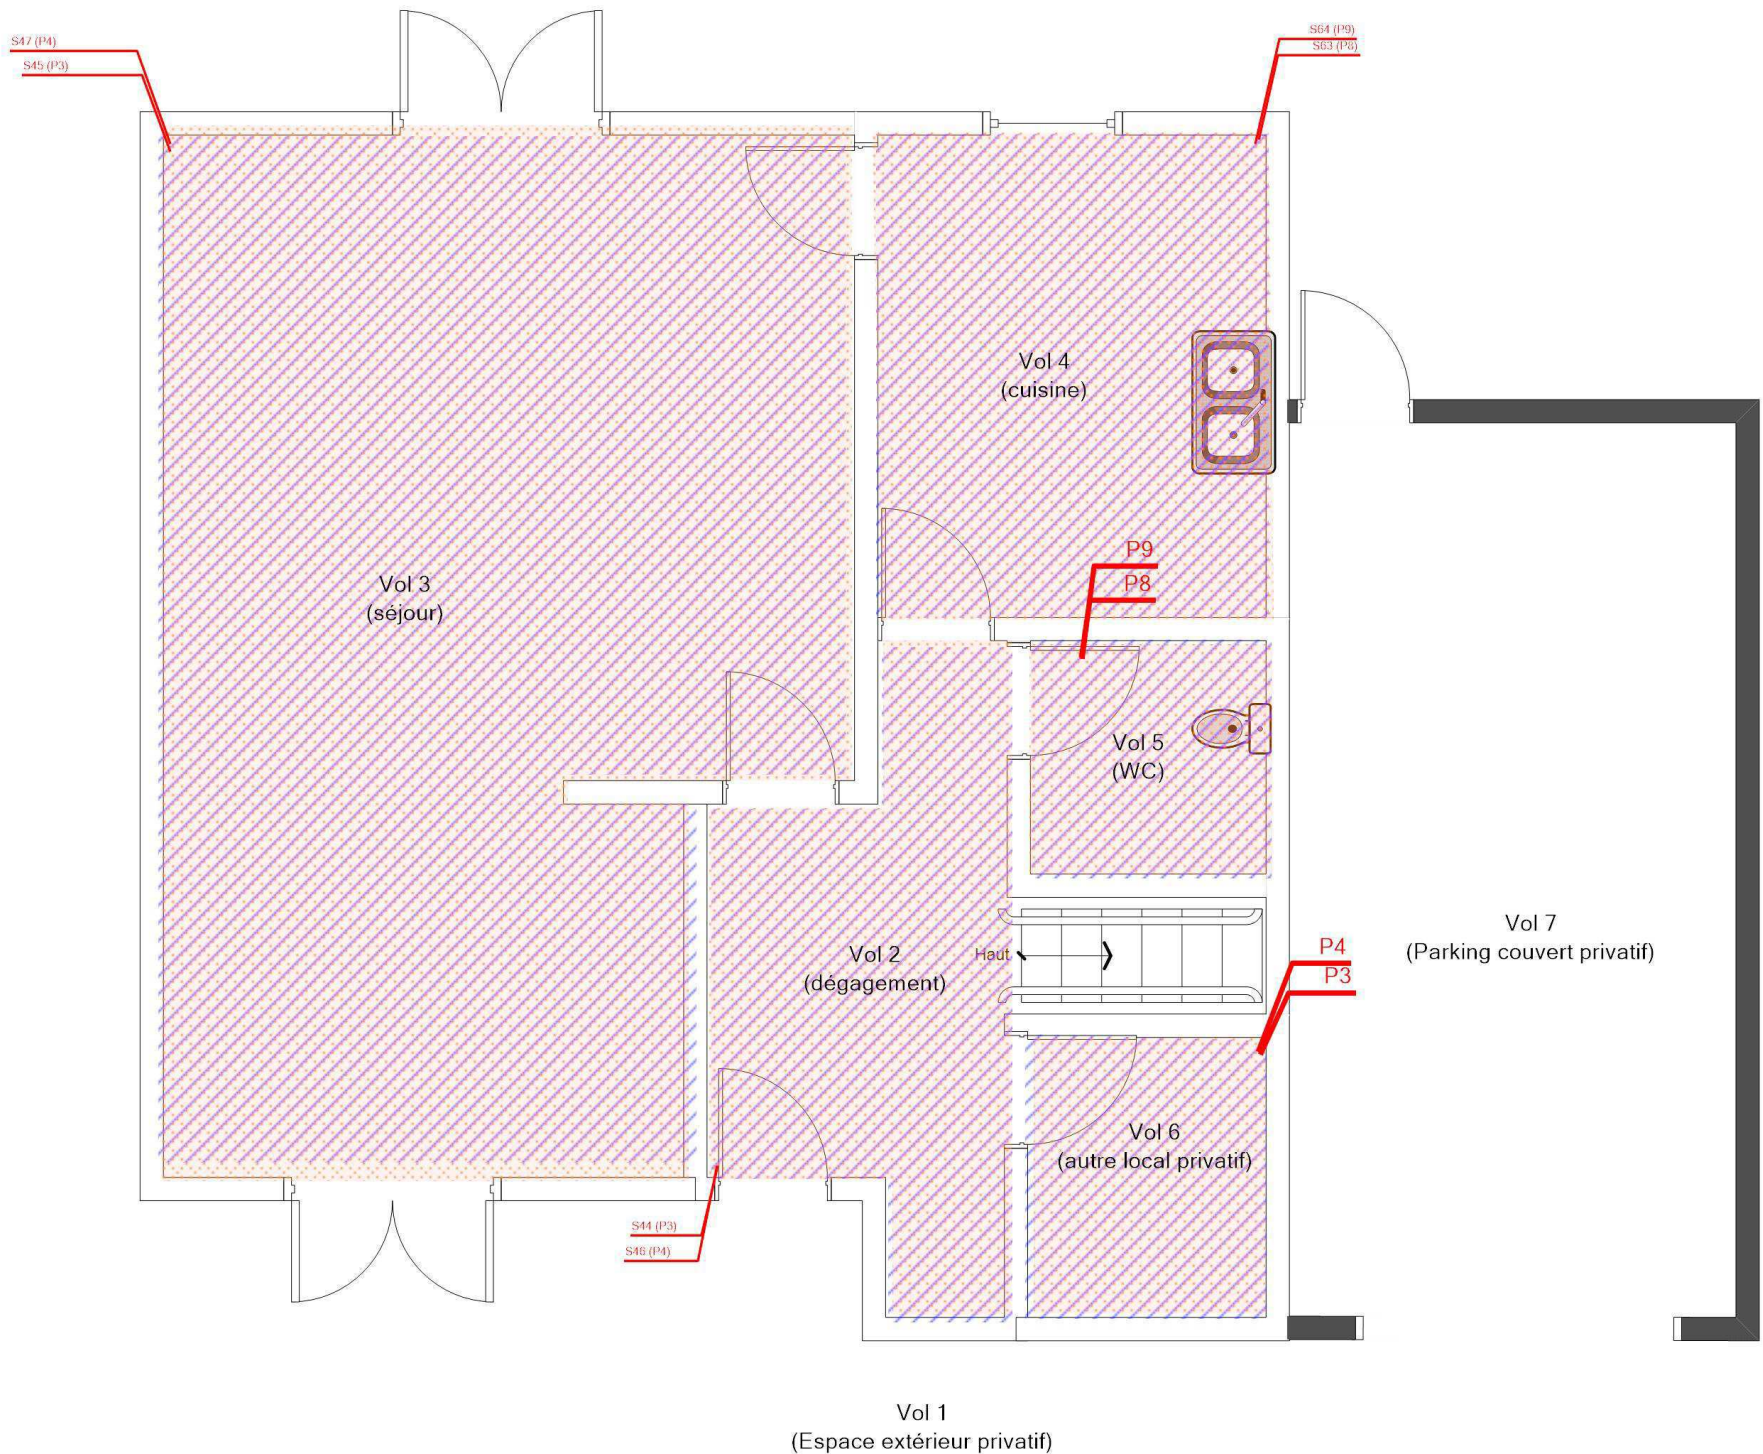

Adresse du bien  
5 Rue des Lacs  
18240 BELLEVILLE-SUR-LOIRE

Désignation  
BVIL-MI\_BVIL-MI-5L\_007487\_SA DH.L.M. FRANCE LOIRE

Date intervention  
26/10/2023

Technicien intervenant  
AUPETIT MATHIS

## R+1 - LOGEMENT 5 - PLAN DE REPÉRAGE - ACTIONS MENÉES

Référence:  
002ER685899


### Légende

P

Localisation d'un prélèvement négatif

3

Localisation dun sondage négatif

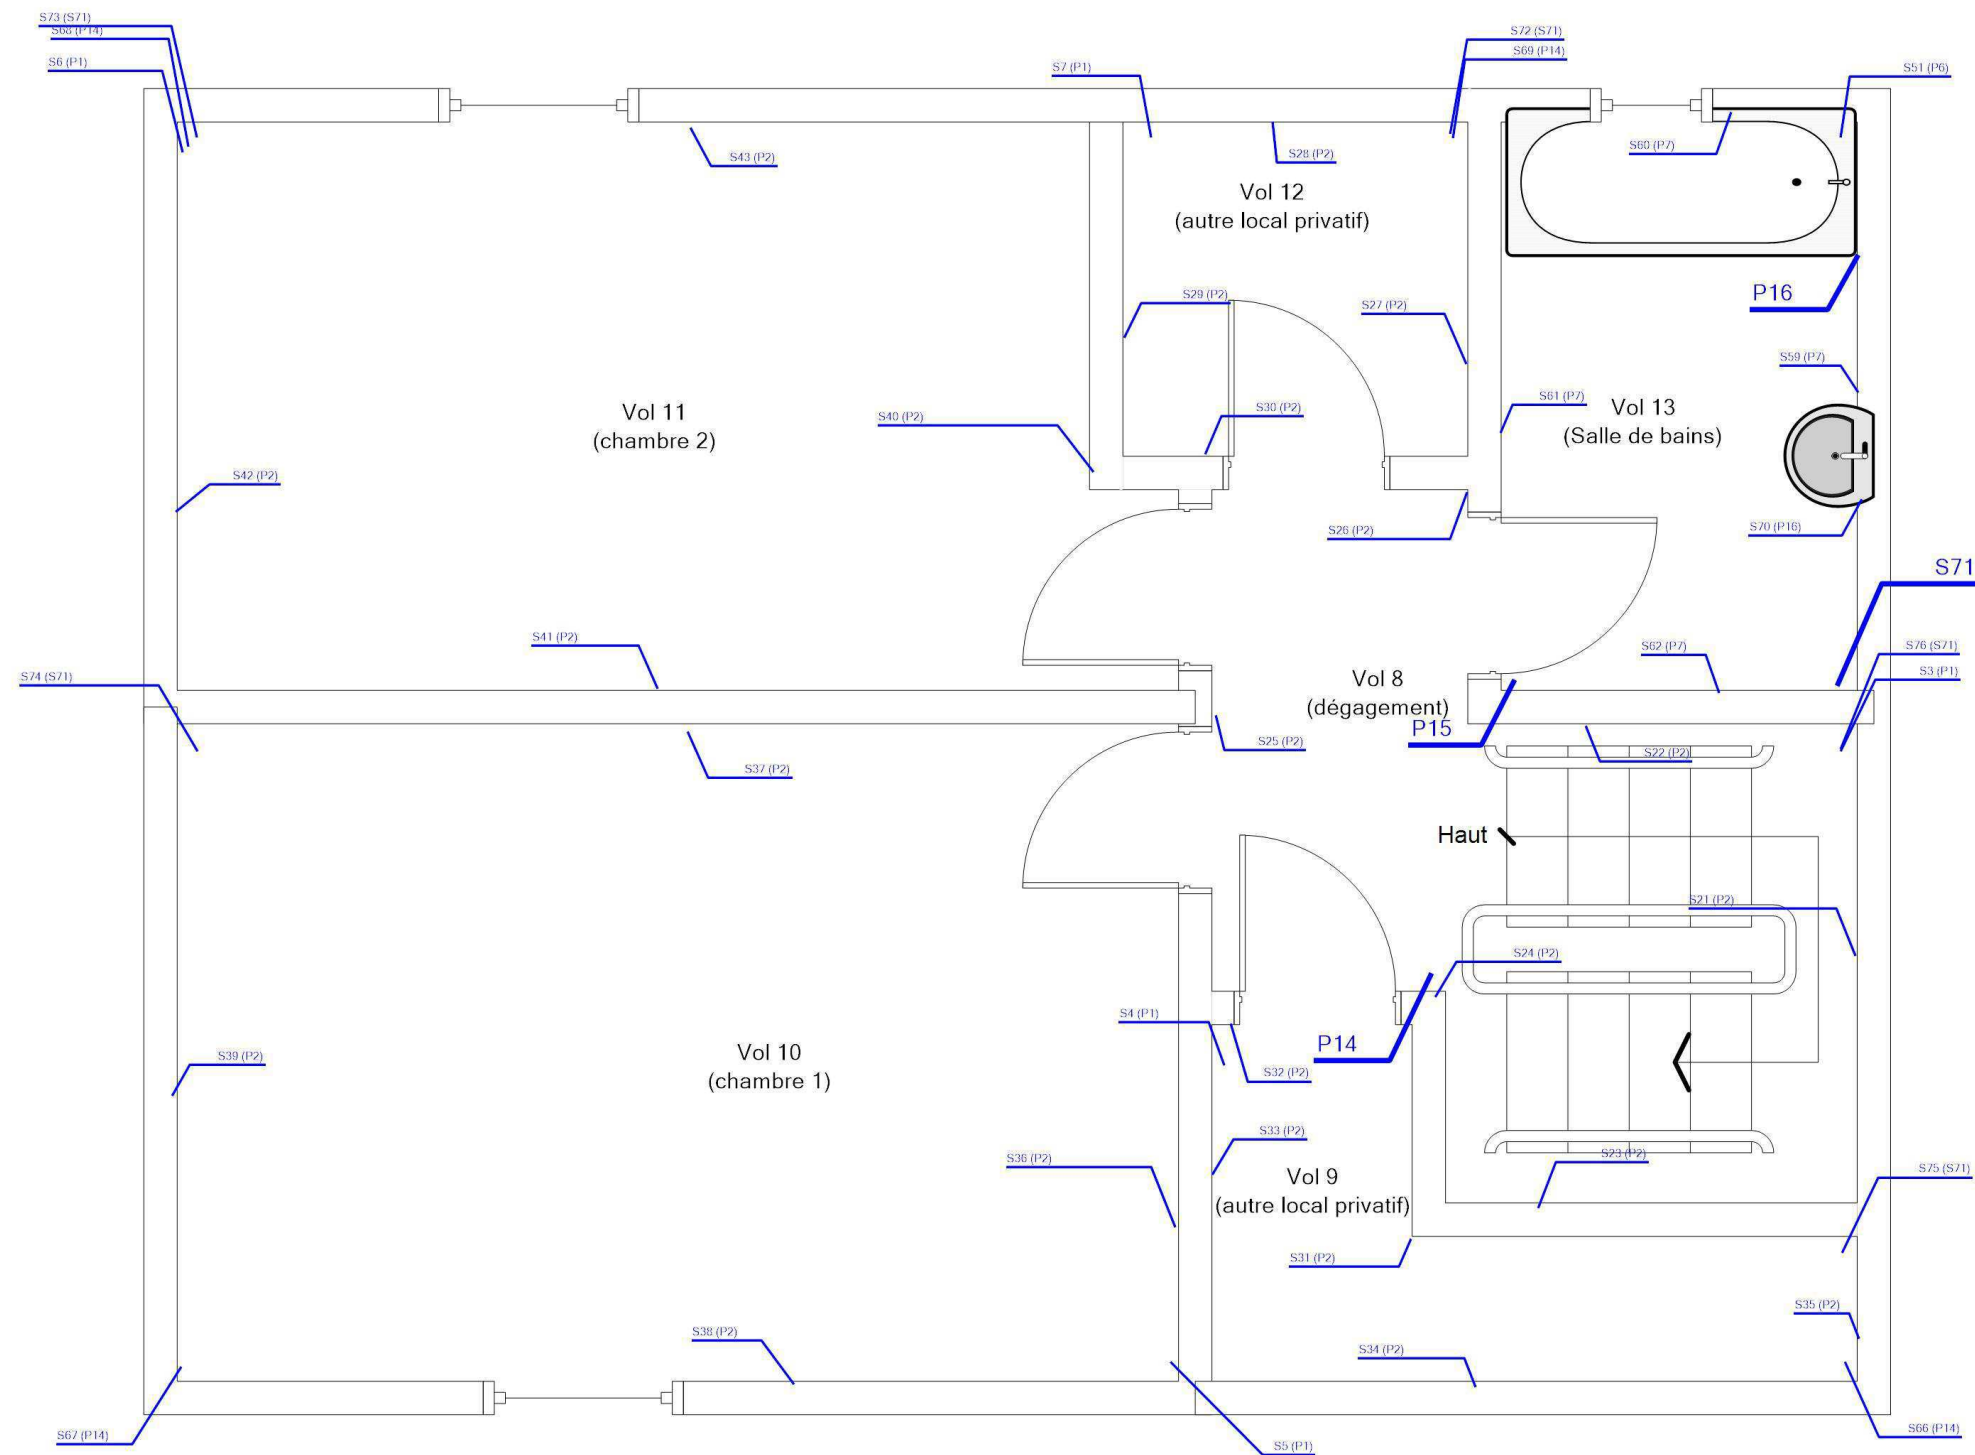

## Adresse du bien

5 Rue des Lacs  
18240 BELLEVILLE-SUR-LOIRE

Désignation

BVIL-MI\_BVIL-MI-5L\_007487\_SA DH.L.M. FRANCE LOIRE

Date intervention

26/10/2023

### Techniciens intervenant

AUPETIT MATHIS