



RDC - LOGEMENT 9 - PLAN DE REPÉRAGE - ACTIONS MENÉES

Référence:  
002ER685931


Légende

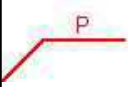

Localisation dun prélèvement positif

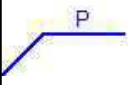


Localisation dun prélèvement négatif

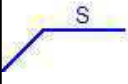

Localisation dun sondage négatif



Localisation dun sondage positif

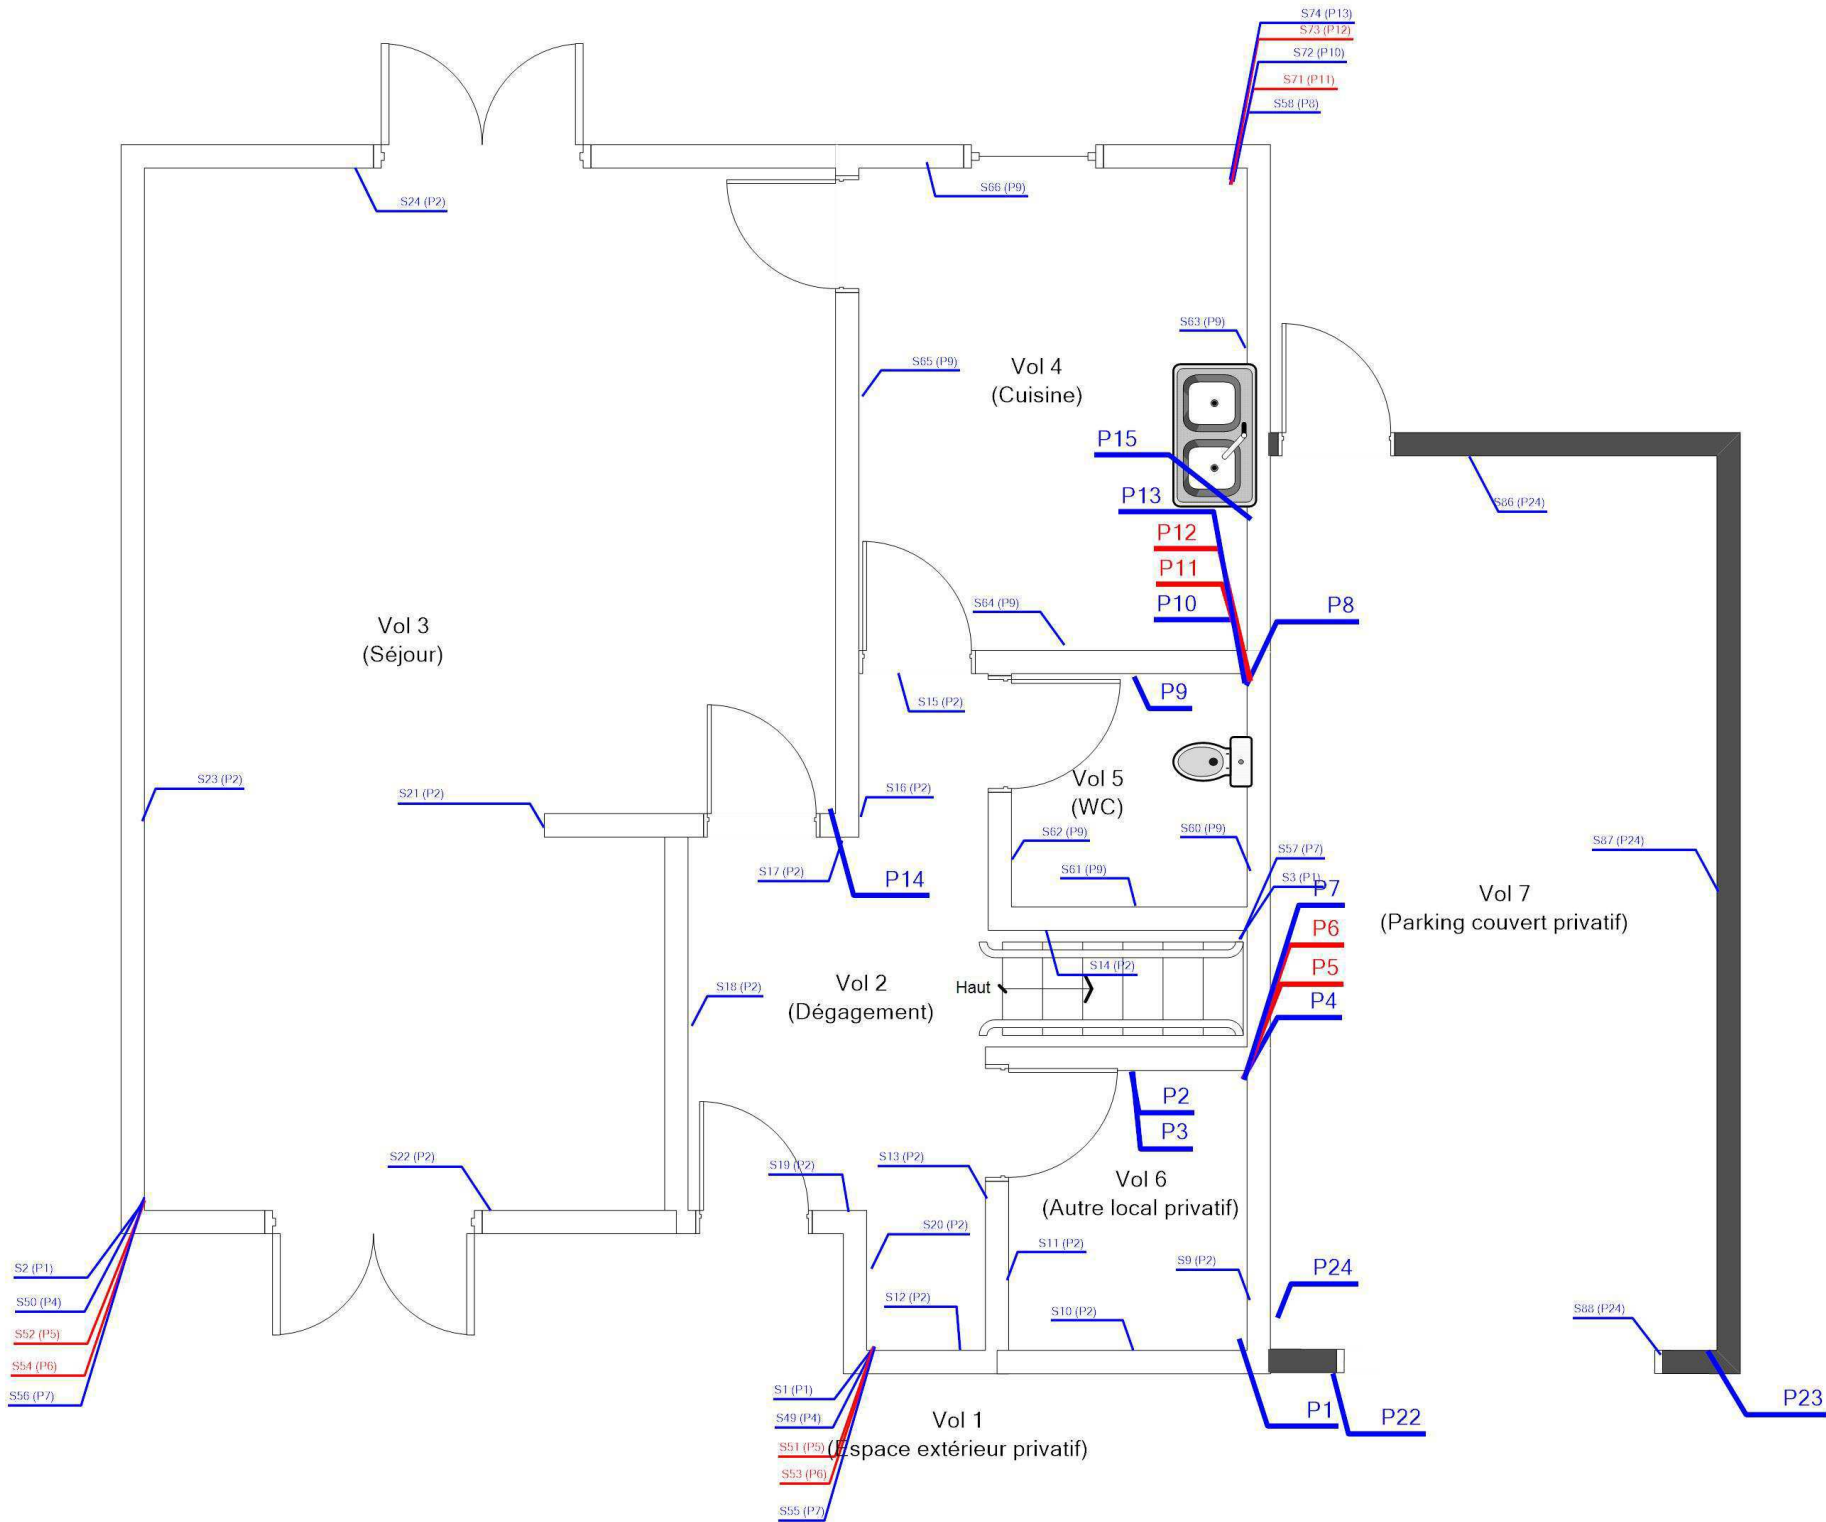

Adresse du bien  
9 RUE ARAGON  
18240 BELLEVILLE SUR LOIRE

Désignation  
Autres Privatif


Date intervention  
24/10/2023

Technicien intervenant  
AUPETIT MATHIS


RDC - LOGEMENT 9 - MPCA TOUTES CATÉGORIES CONFONDUES

Référence:  
002ER685931

Légende

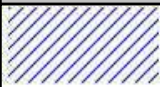

P11 : Dalles plastiques

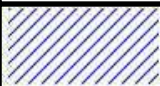


P5 : Revêtement - Dur - Gris



P6 : Colle / Ragréage - Bitumineux / Effritable - Noir / Gris



P12 : Colle bitumeuse

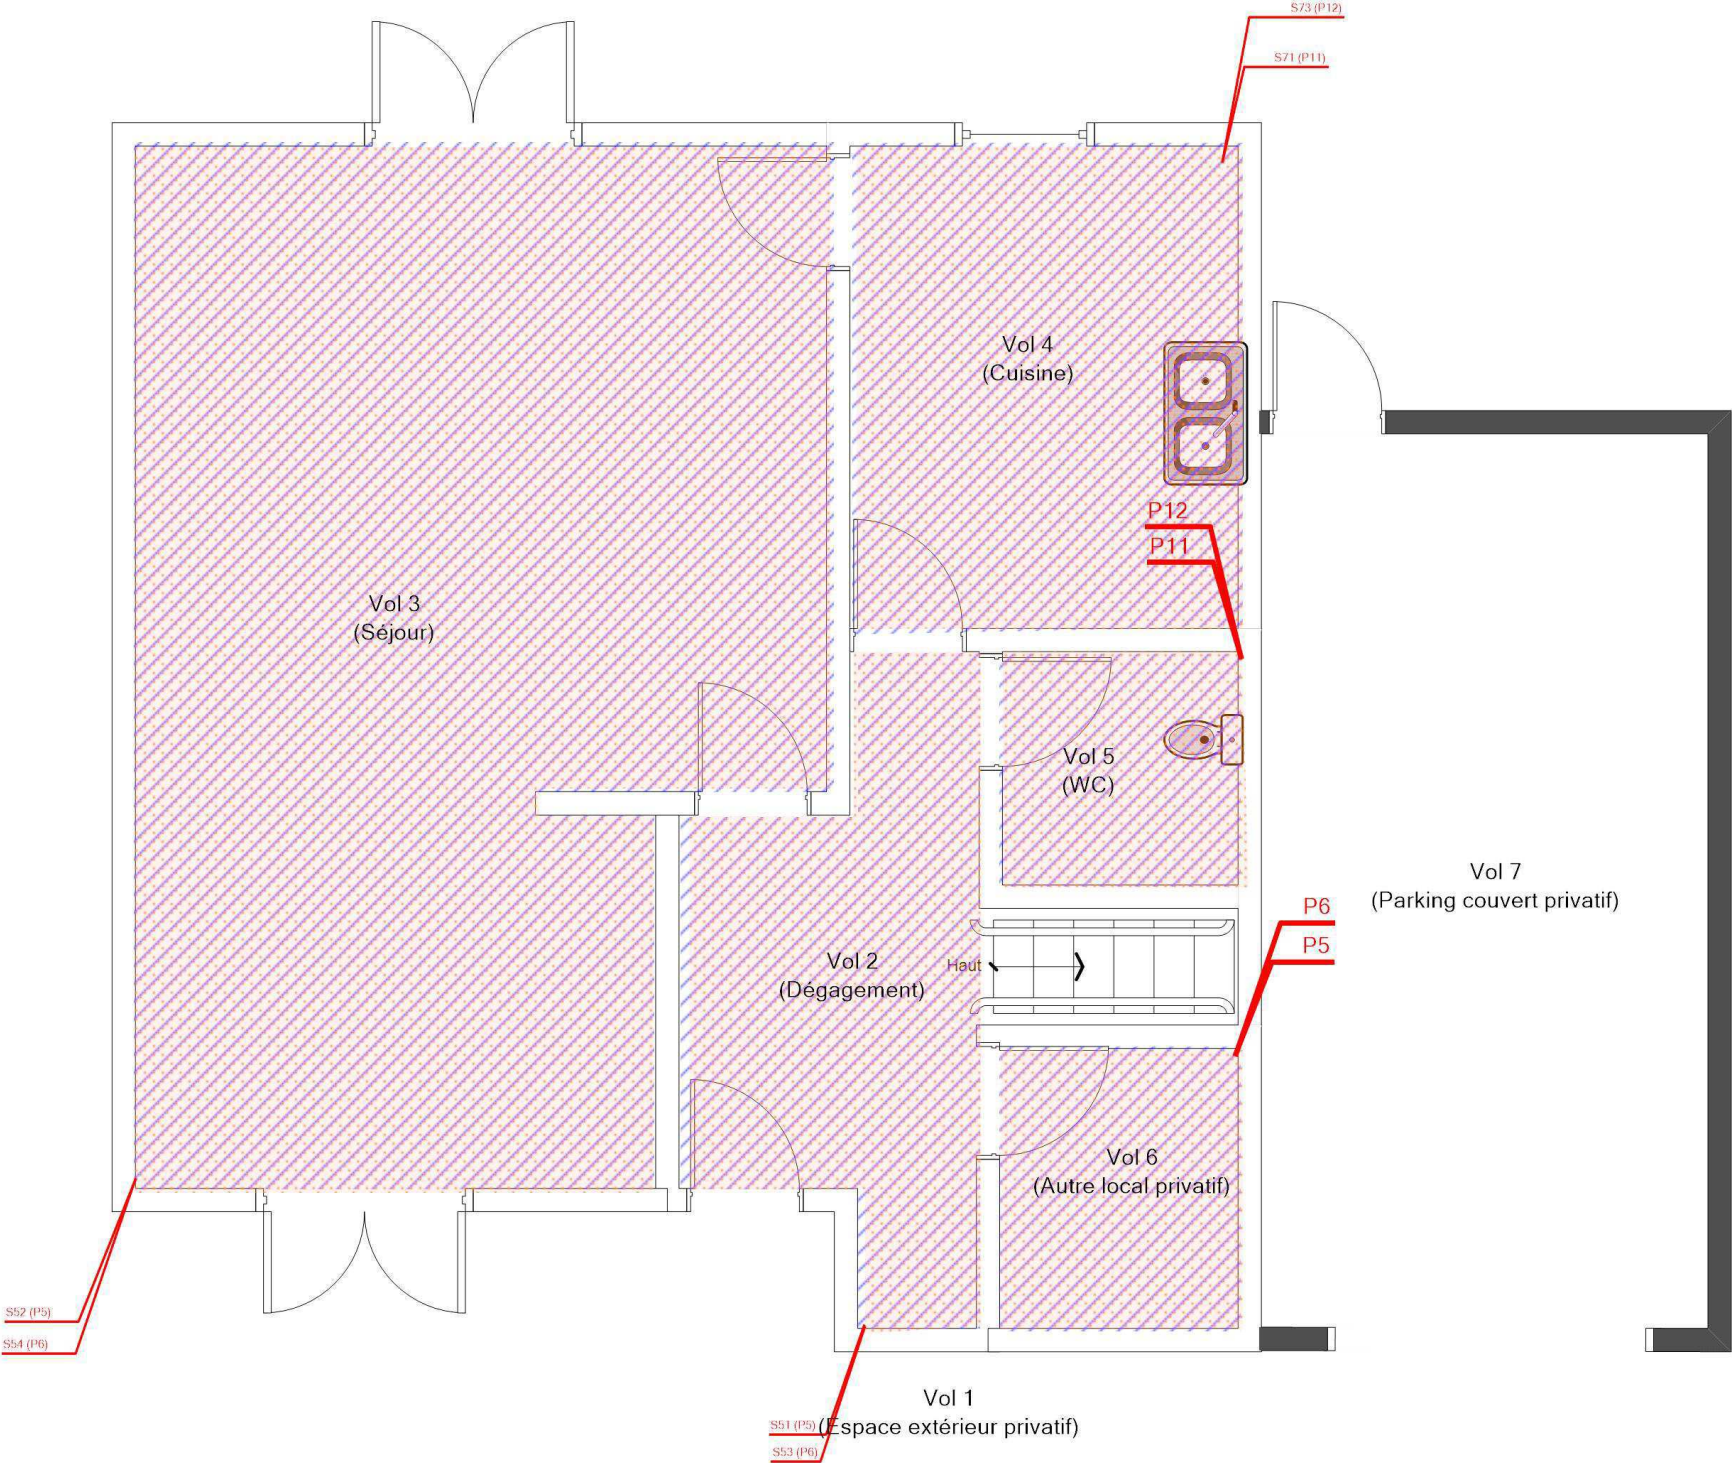

Adresse du bien  
9 RUE ARAGON  
18240 BELLEVILLE SUR LOIRE

Désignation  
Autres Privatif

Date intervention  
24/10/2023

Technicien intervenant  
AUPETIT MATHIS



RDC - LOGEMENT 9 - MPCA REVÊTEMENT DE SOL

Référence:  
002ER685931

Légende



P11 : Dalles plastiques




P5 : Revêtement - Dur - Gris



P6 : Colle / Ragréage - Bitumineux / Effritable - Noir / Gris



P12 : Colle bitumeuse

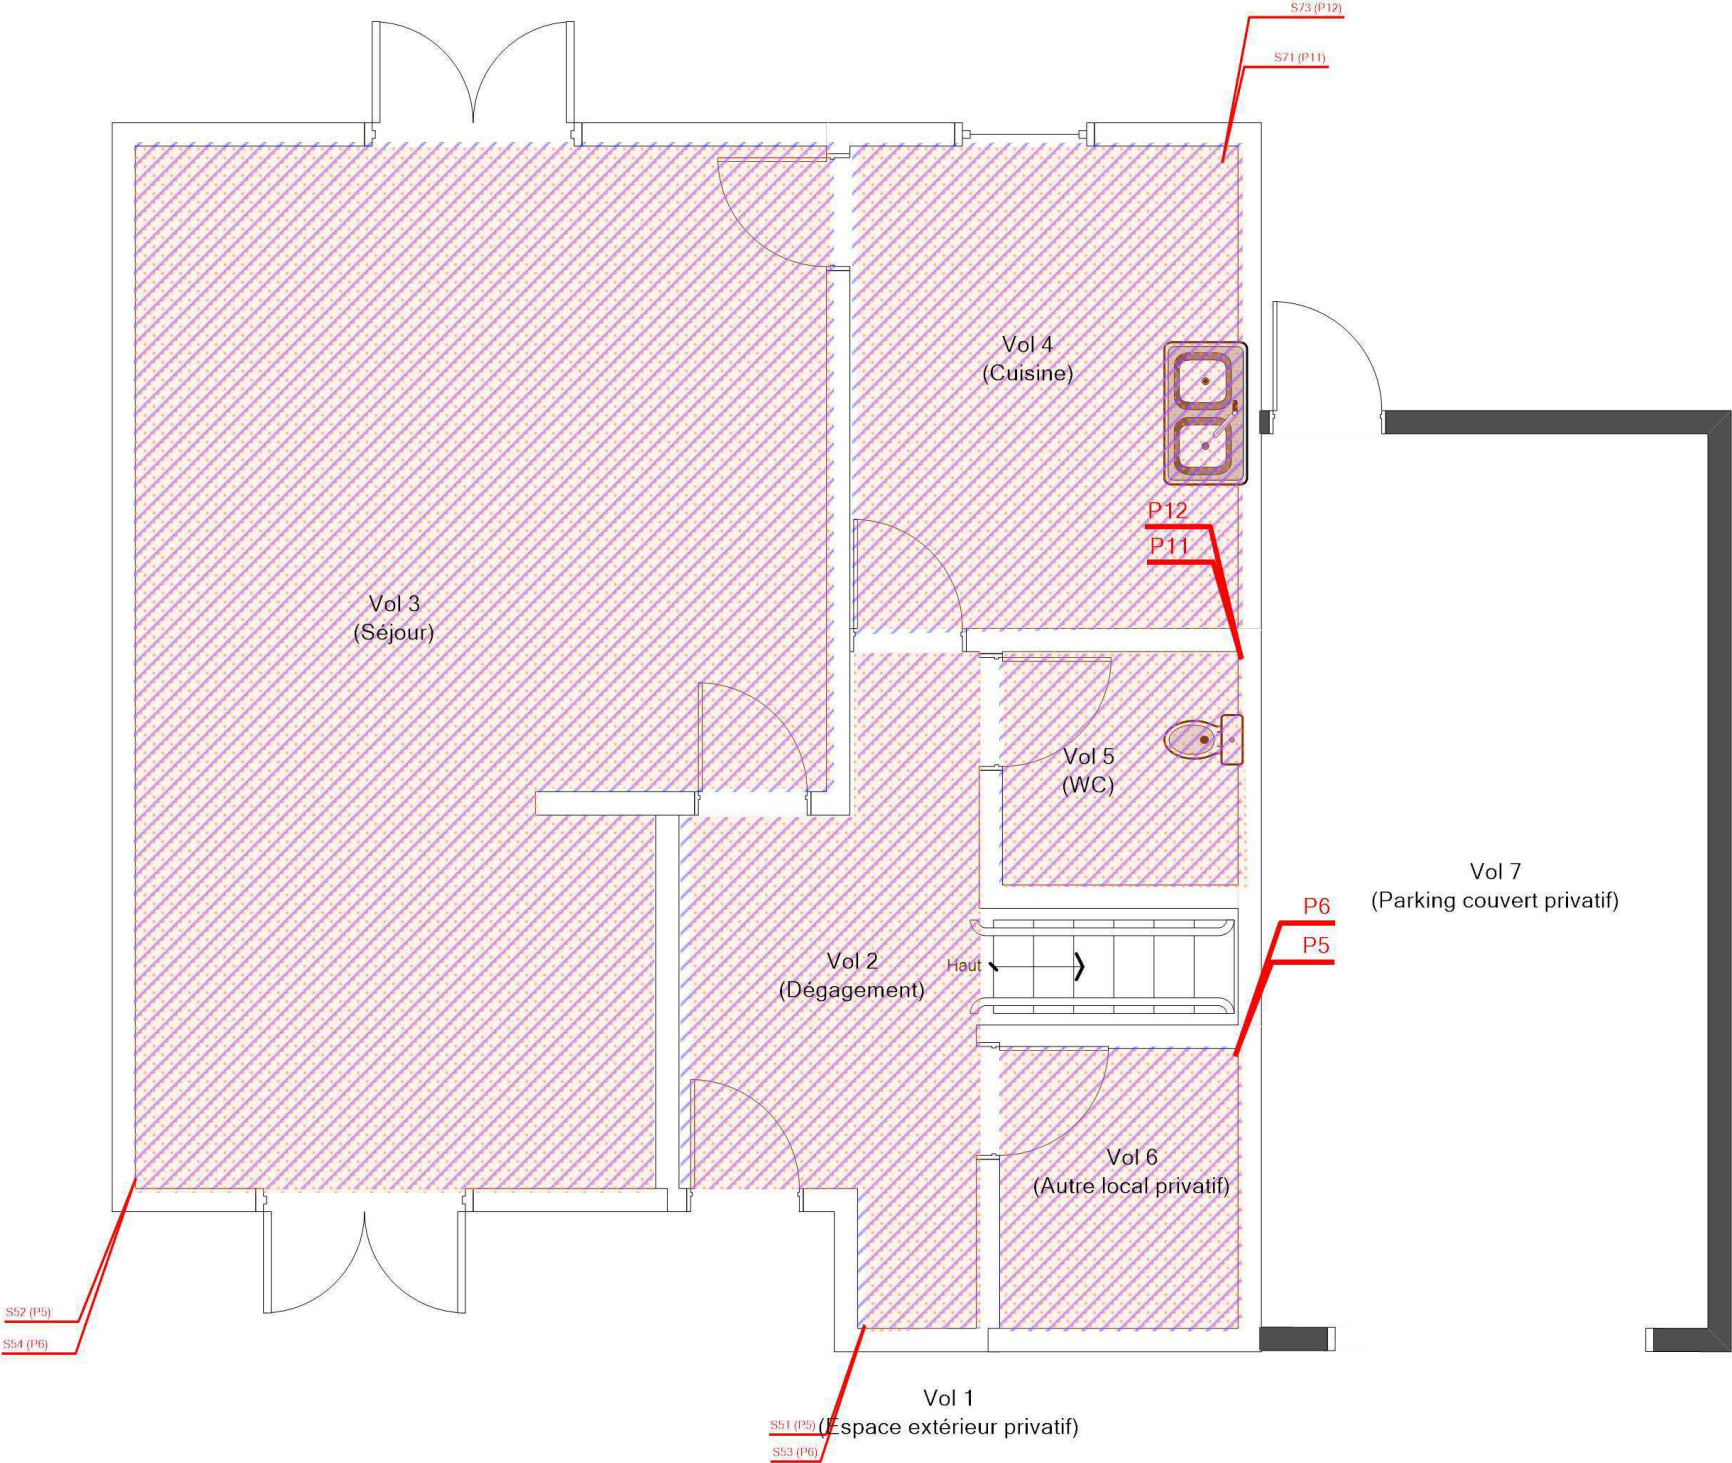

Adresse du bien  
9 RUE ARAGON  
18240 BELLEVILLE SUR LOIRE

Désignation  
Autres Privatif

Date intervention  
24/10/2023


Technicien intervenant  
AUPETIT MATHIS

R+1 - LOGEMENT 9 - PLAN DE REPÉRAGE - ACTIONS MENÉES

Référence:  
002ER685931

Légende

	Localisation dun prélèvement négatif
	Localisation dun sondage négatif
	Tablier de la baignoire

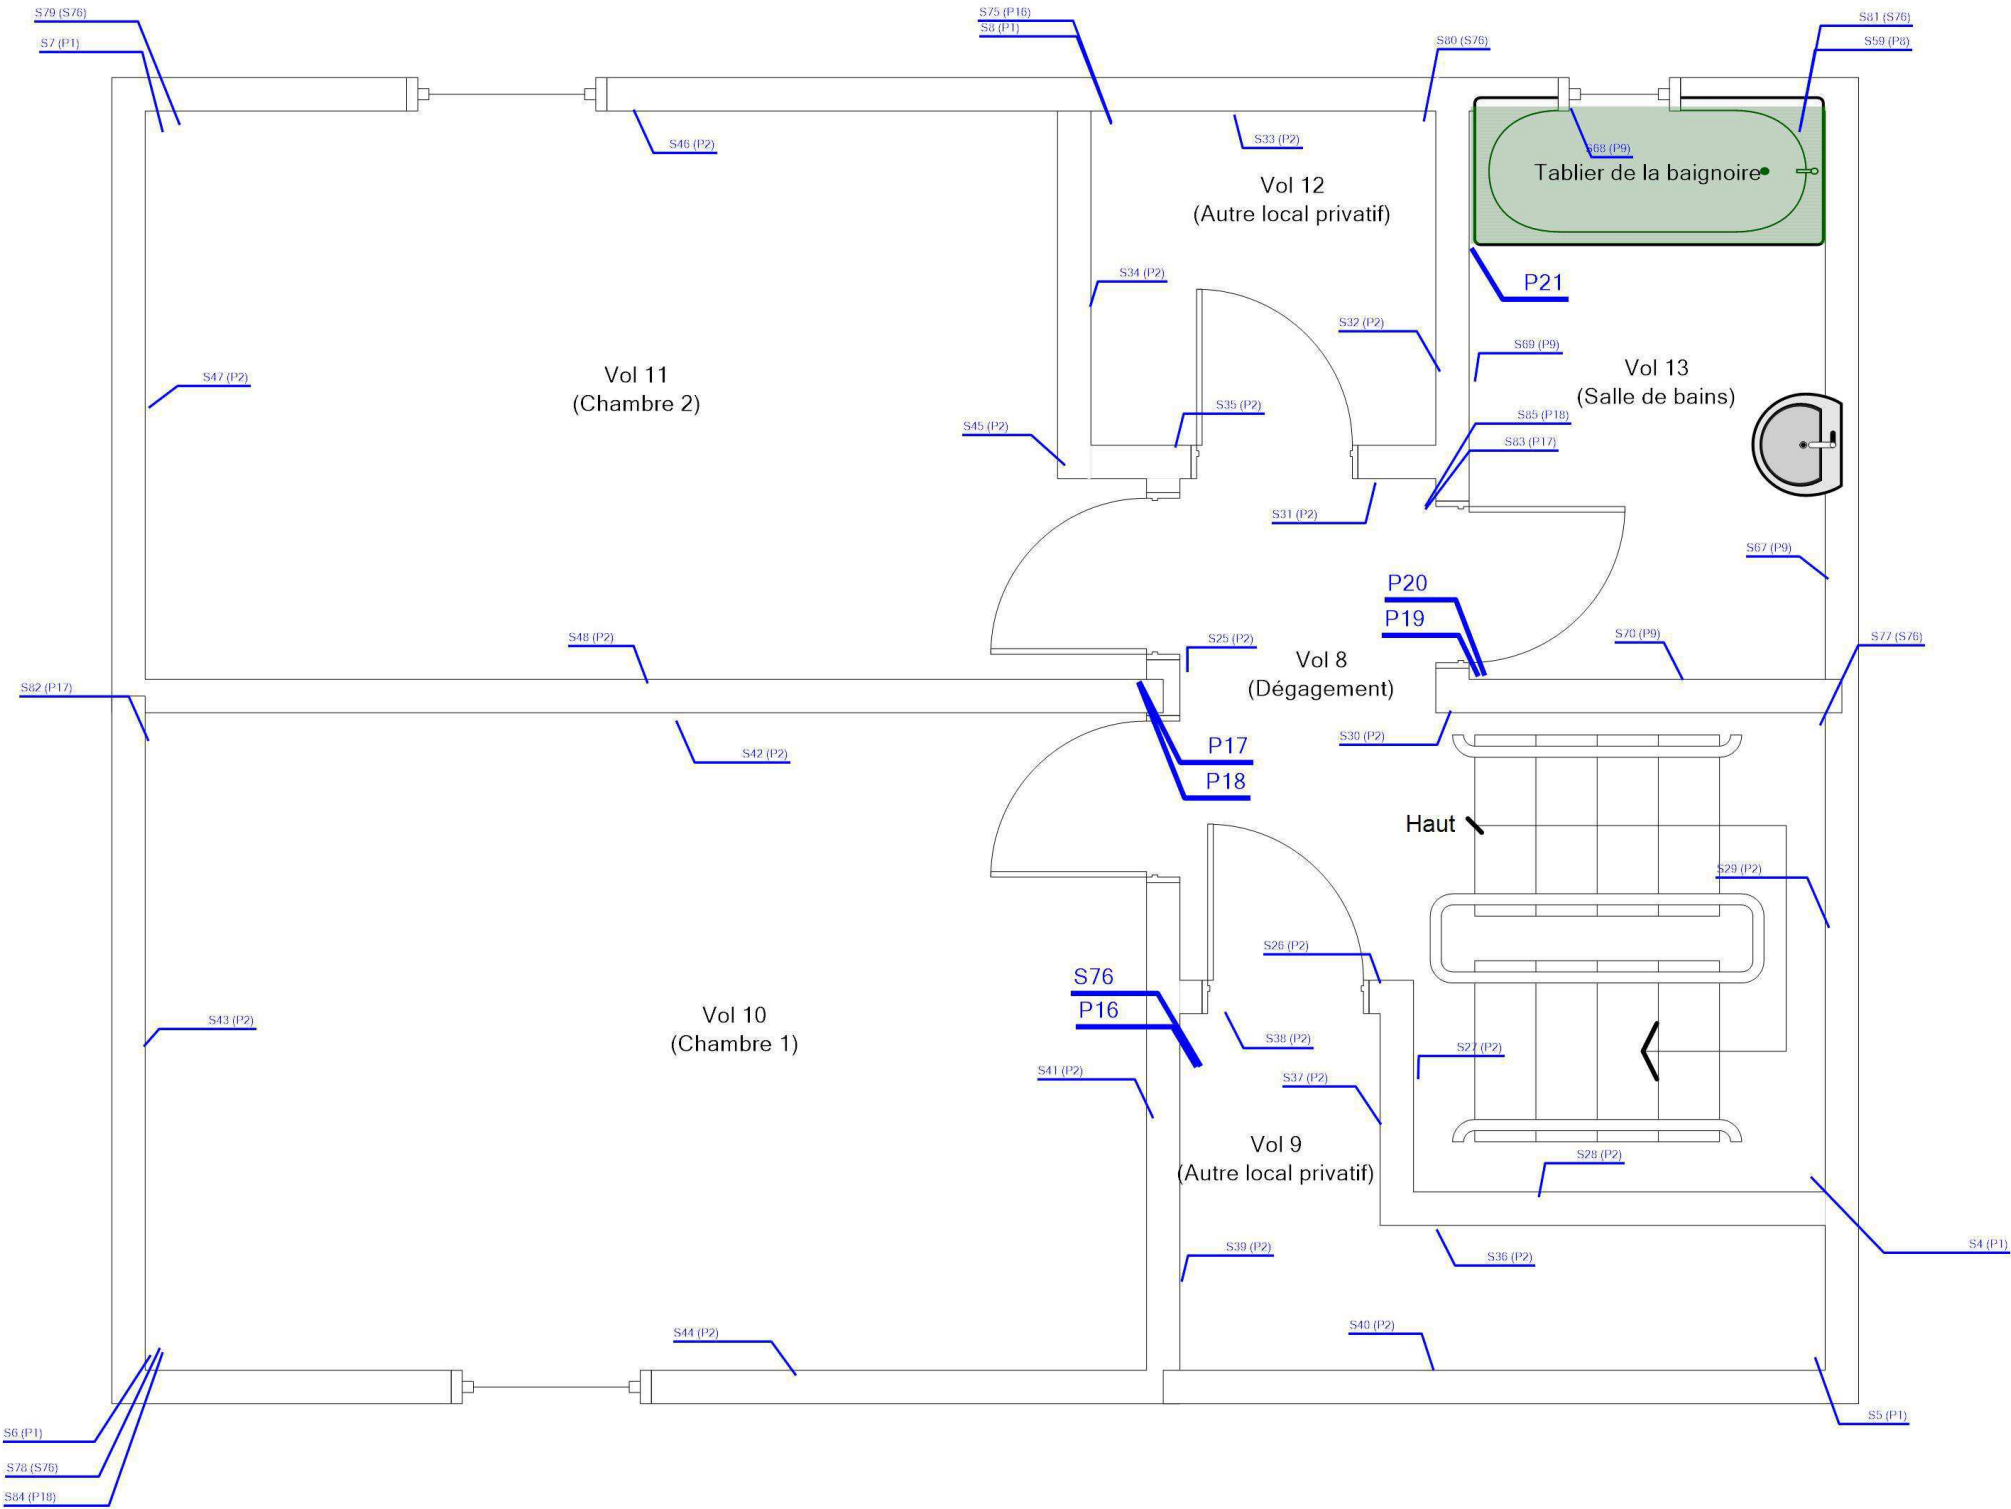

Adresse du bien  
9 RUE ARAGON  
18240 BELLEVILLE SUR LOIRE

Désignation  
Autres Privatif

Date intervention  
24/10/2023

Technicien intervenant  
AUPETIT MATHIS