


RDC - LOGEMENT 17 - PLAN DE REPÉRAGE - ACTIONS MENÉES

Référence:  
002ER685845

Légende

	Localisation dun prélèvement positif
	Localisation dun prélèvement négatif
	Localisation dun sondage négatif
	Localisation dun sondage positif

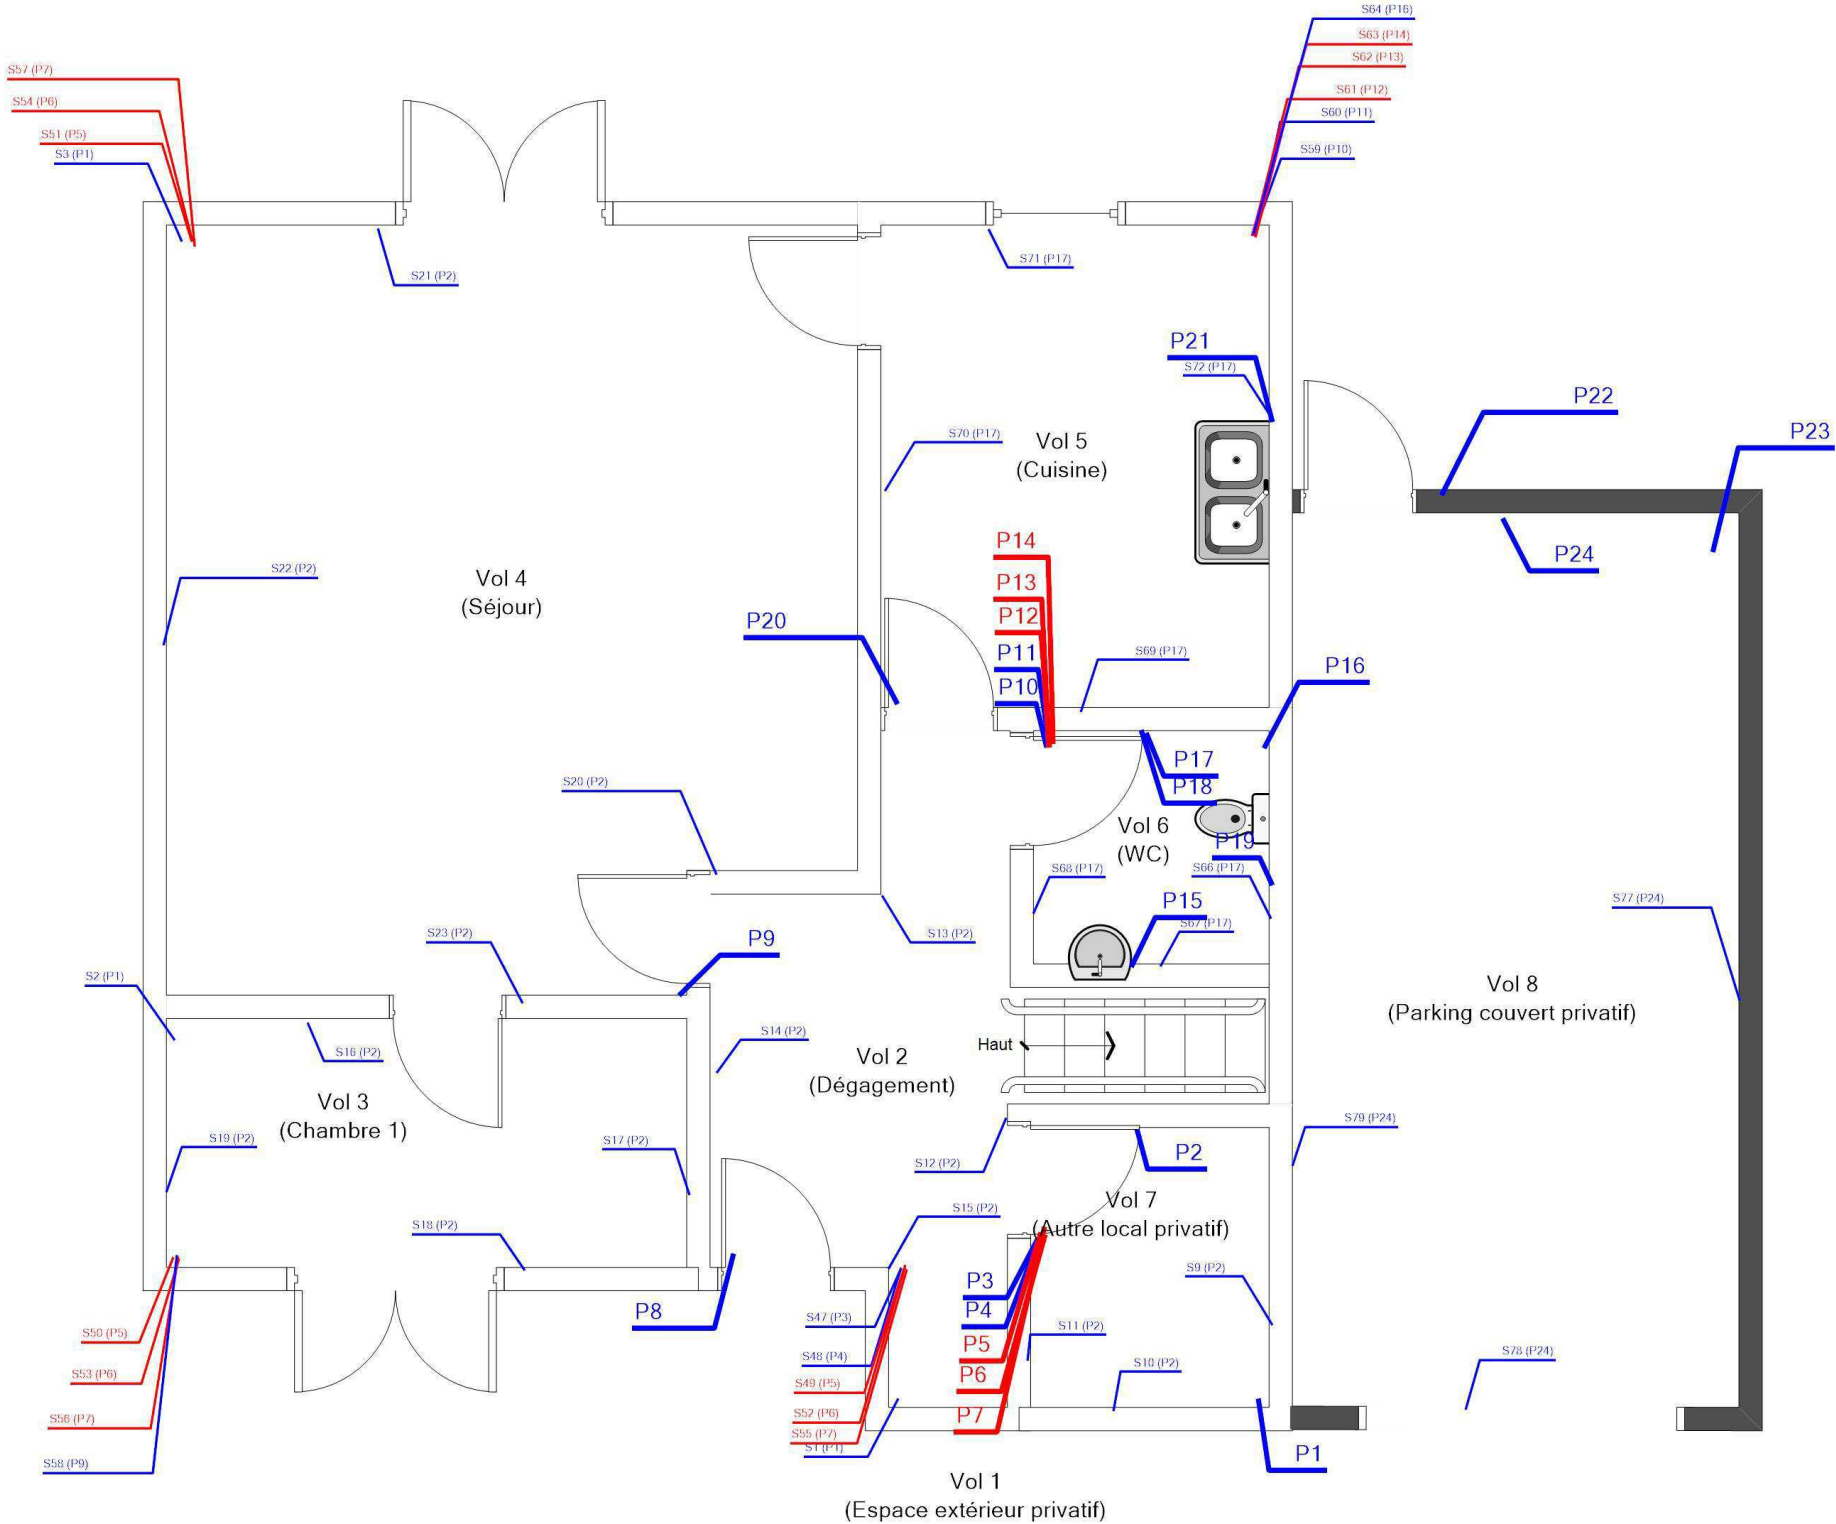

Adresse du bien  
17 RUE ARAGON  
18240 BELLEVILLE SUR LOIRE

Désignation  
Autres Privatif

Date intervention  
04/12/2023

Technicien intervenant  
AUPETIT MATHIS

RDC - LOGEMENT 17 - MPCA TOUTES CATÉGORIES CONFONDUES

Référence:  
002ER685845

Légende



P7 : Colle bitumineuse noire



P14 : Colle bitumineuse noire



P12 : Dalle dure cassante beige,  
Colle bitumineuse noire




P13 : Dalle dure cassante beige,  
Colle bitumineuse noire



P6 : Dalle dure cassante beige,  
Colle bitumineuse noire



P5 : Dalle dure cassante beige,  
Colle bitumineuse noire + ragréage  
gris en faible quantité non  
séparable

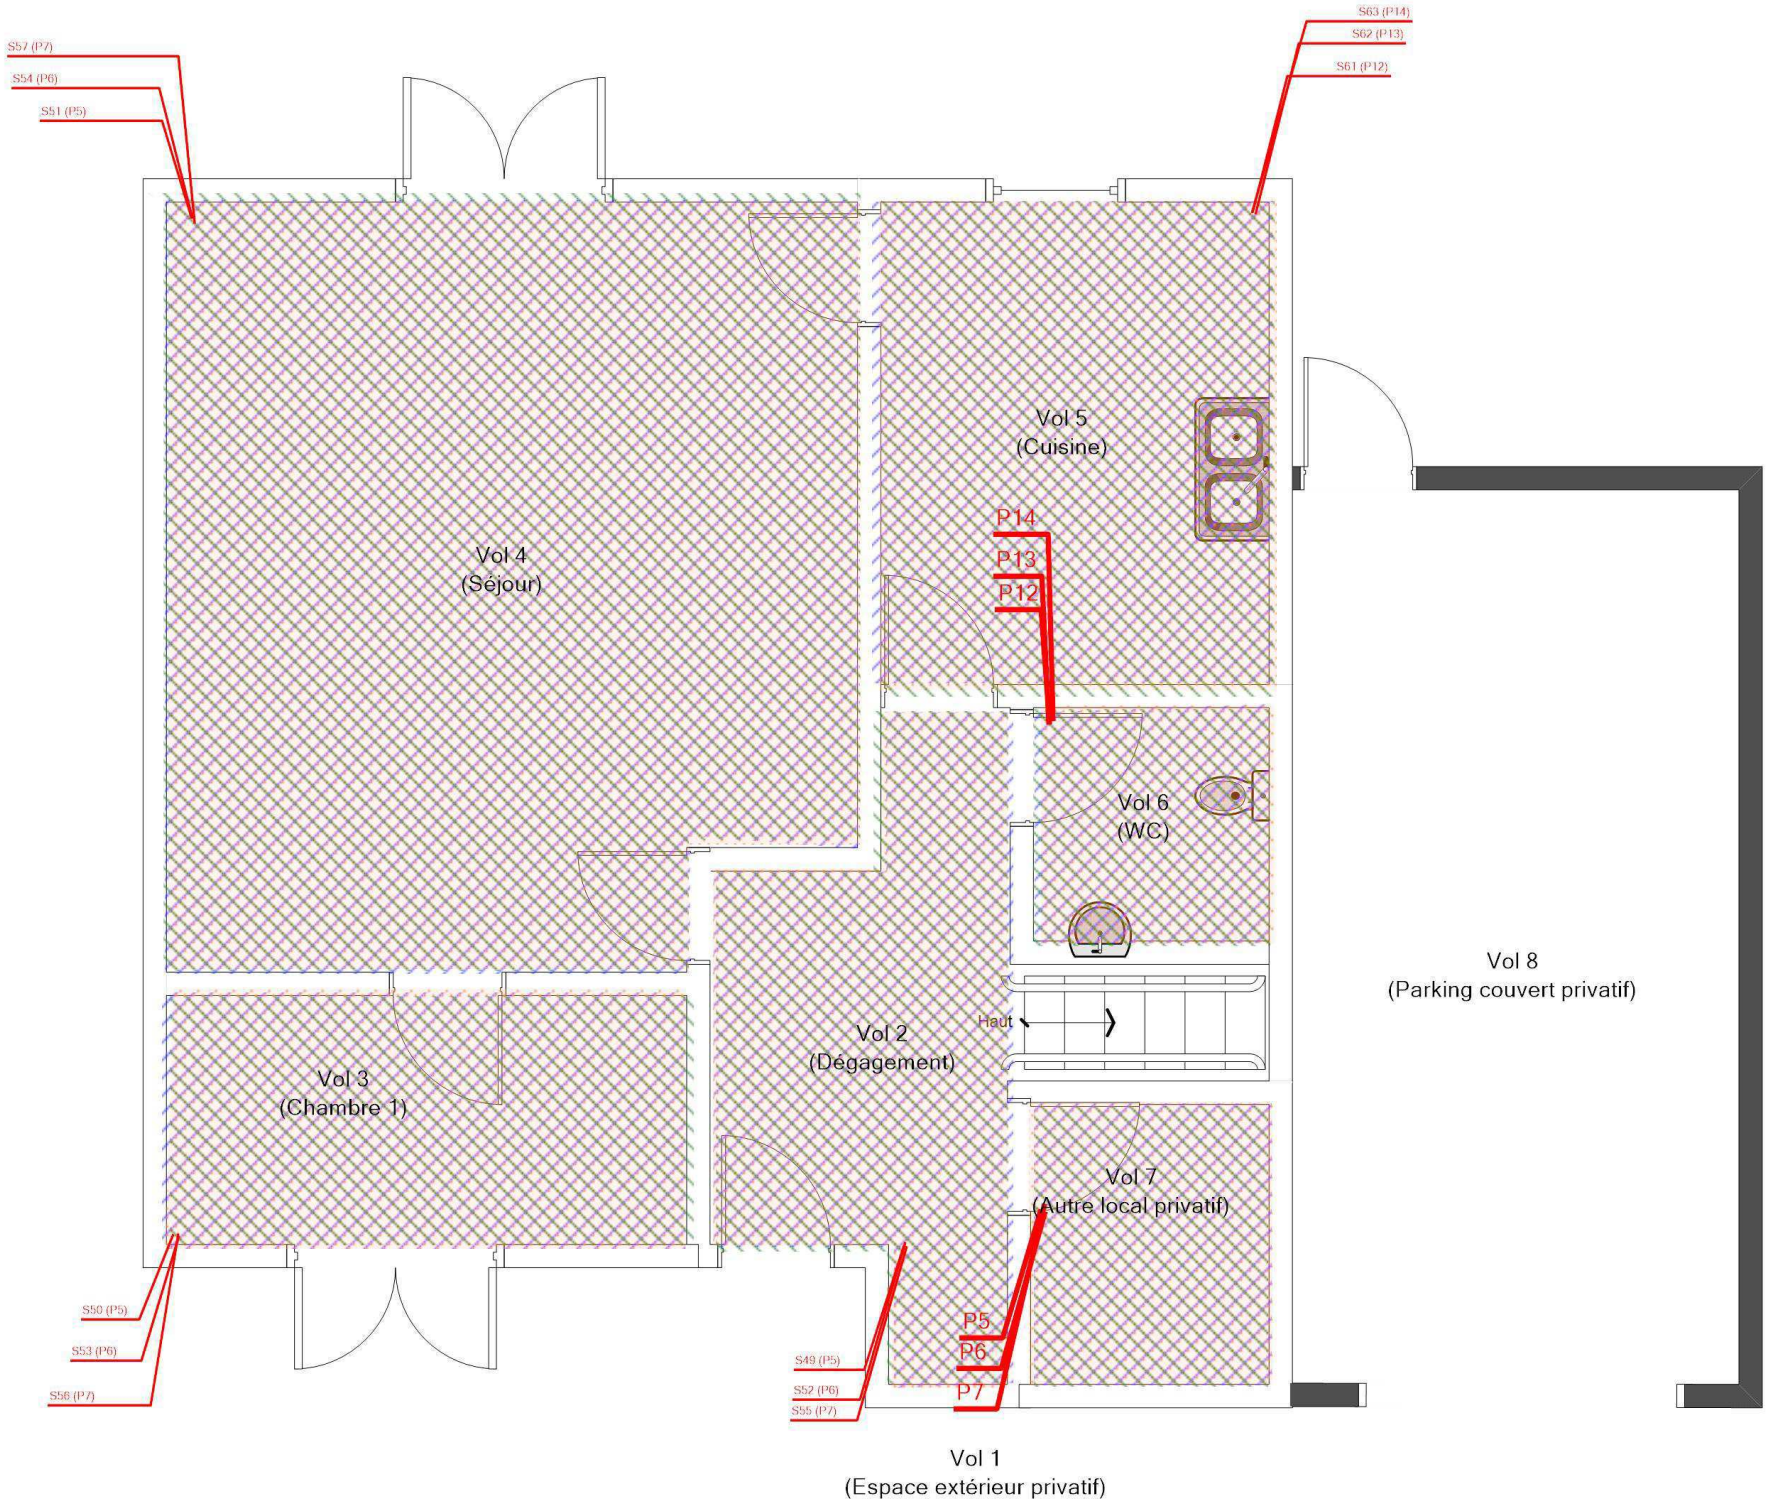









Adresse du bien  
17 RUE ARAGON  
18240 BELLEVILLE SUR LOIRE

Désignation  
Autres Privatif

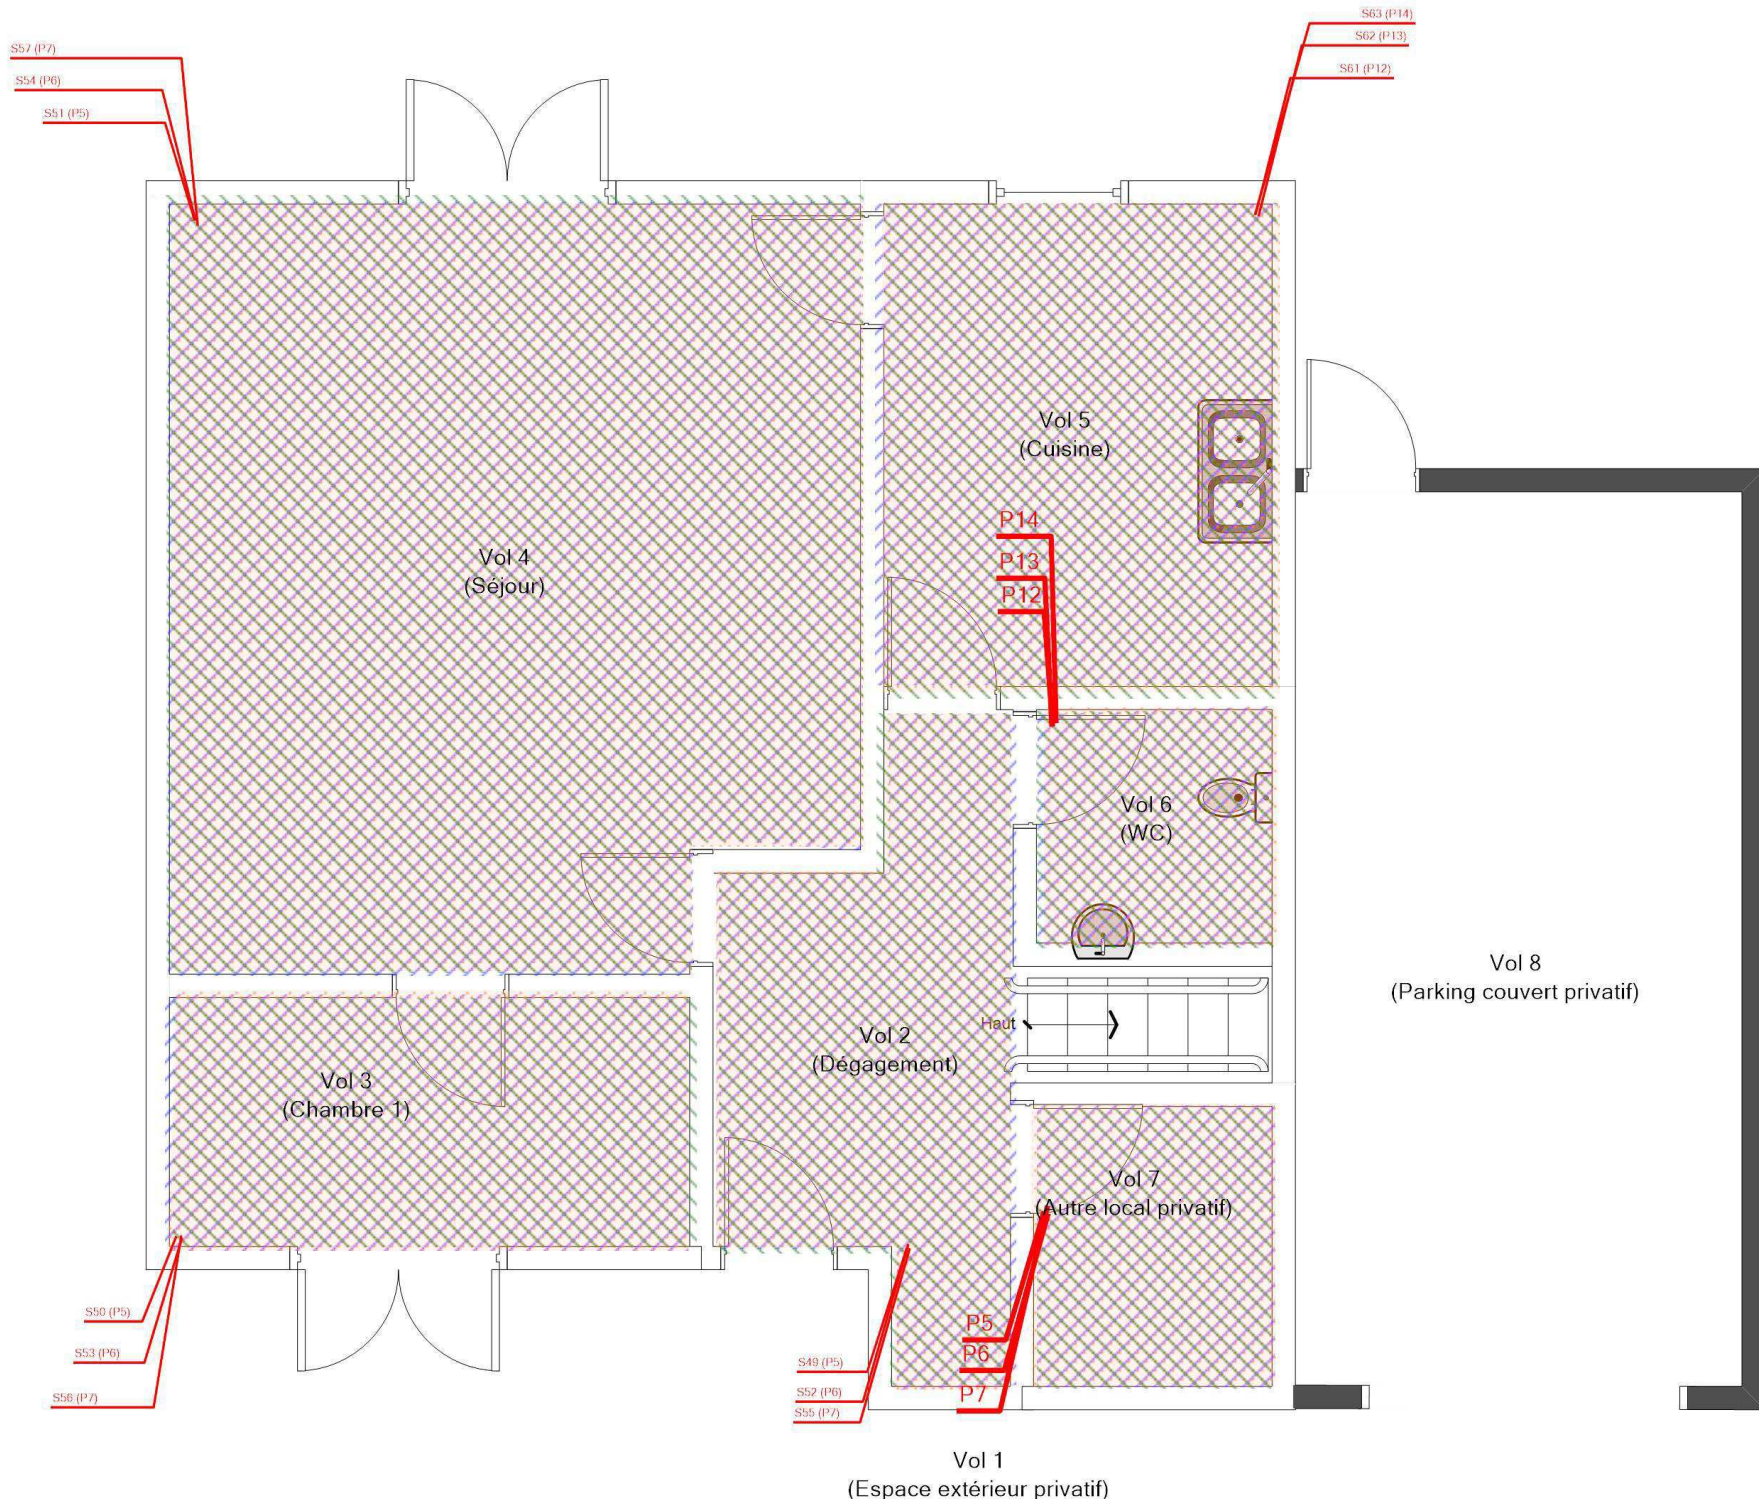Date intervention  
04/12/2023

Technicien intervenant  
AUPETIT MATHIS



RDC - LOGEMENT 17 - MPCA REVÊTEMENT DE SOL				Référence: 002ER685845	
				Légende	
					P7 : Colle bitumineuse noire
					P14 : Colle bitumineuse noire
					P12 : Dalle dure cassante beige, Colle bitumineuse noire
					P13 : Dalle dure cassante beige, Colle bitumineuse noire
					P6 : Dalle dure cassante beige, Colle bitumineuse noire
					P5 : Dalle dure cassante beige, Colle bitumineuse noire + ragréage gris en faible quantité non séparable
	Adresse du bien		Désignation	Date intervention	Technicien intervenant
	17 RUE ARAGON 18240 BELLEVILLE SUR LOIRE		Autres Privatif	04/12/2023	AUPETIT MATHIS

## R+1 - LOGEMENT 17 - PLAN DE REPÉRAGE - ACTIONS MENÉES

Référence:  
002ER685845


### Légende

P

Localisation d'un prélèvement négatif

3

Localisation dun sondage négatif

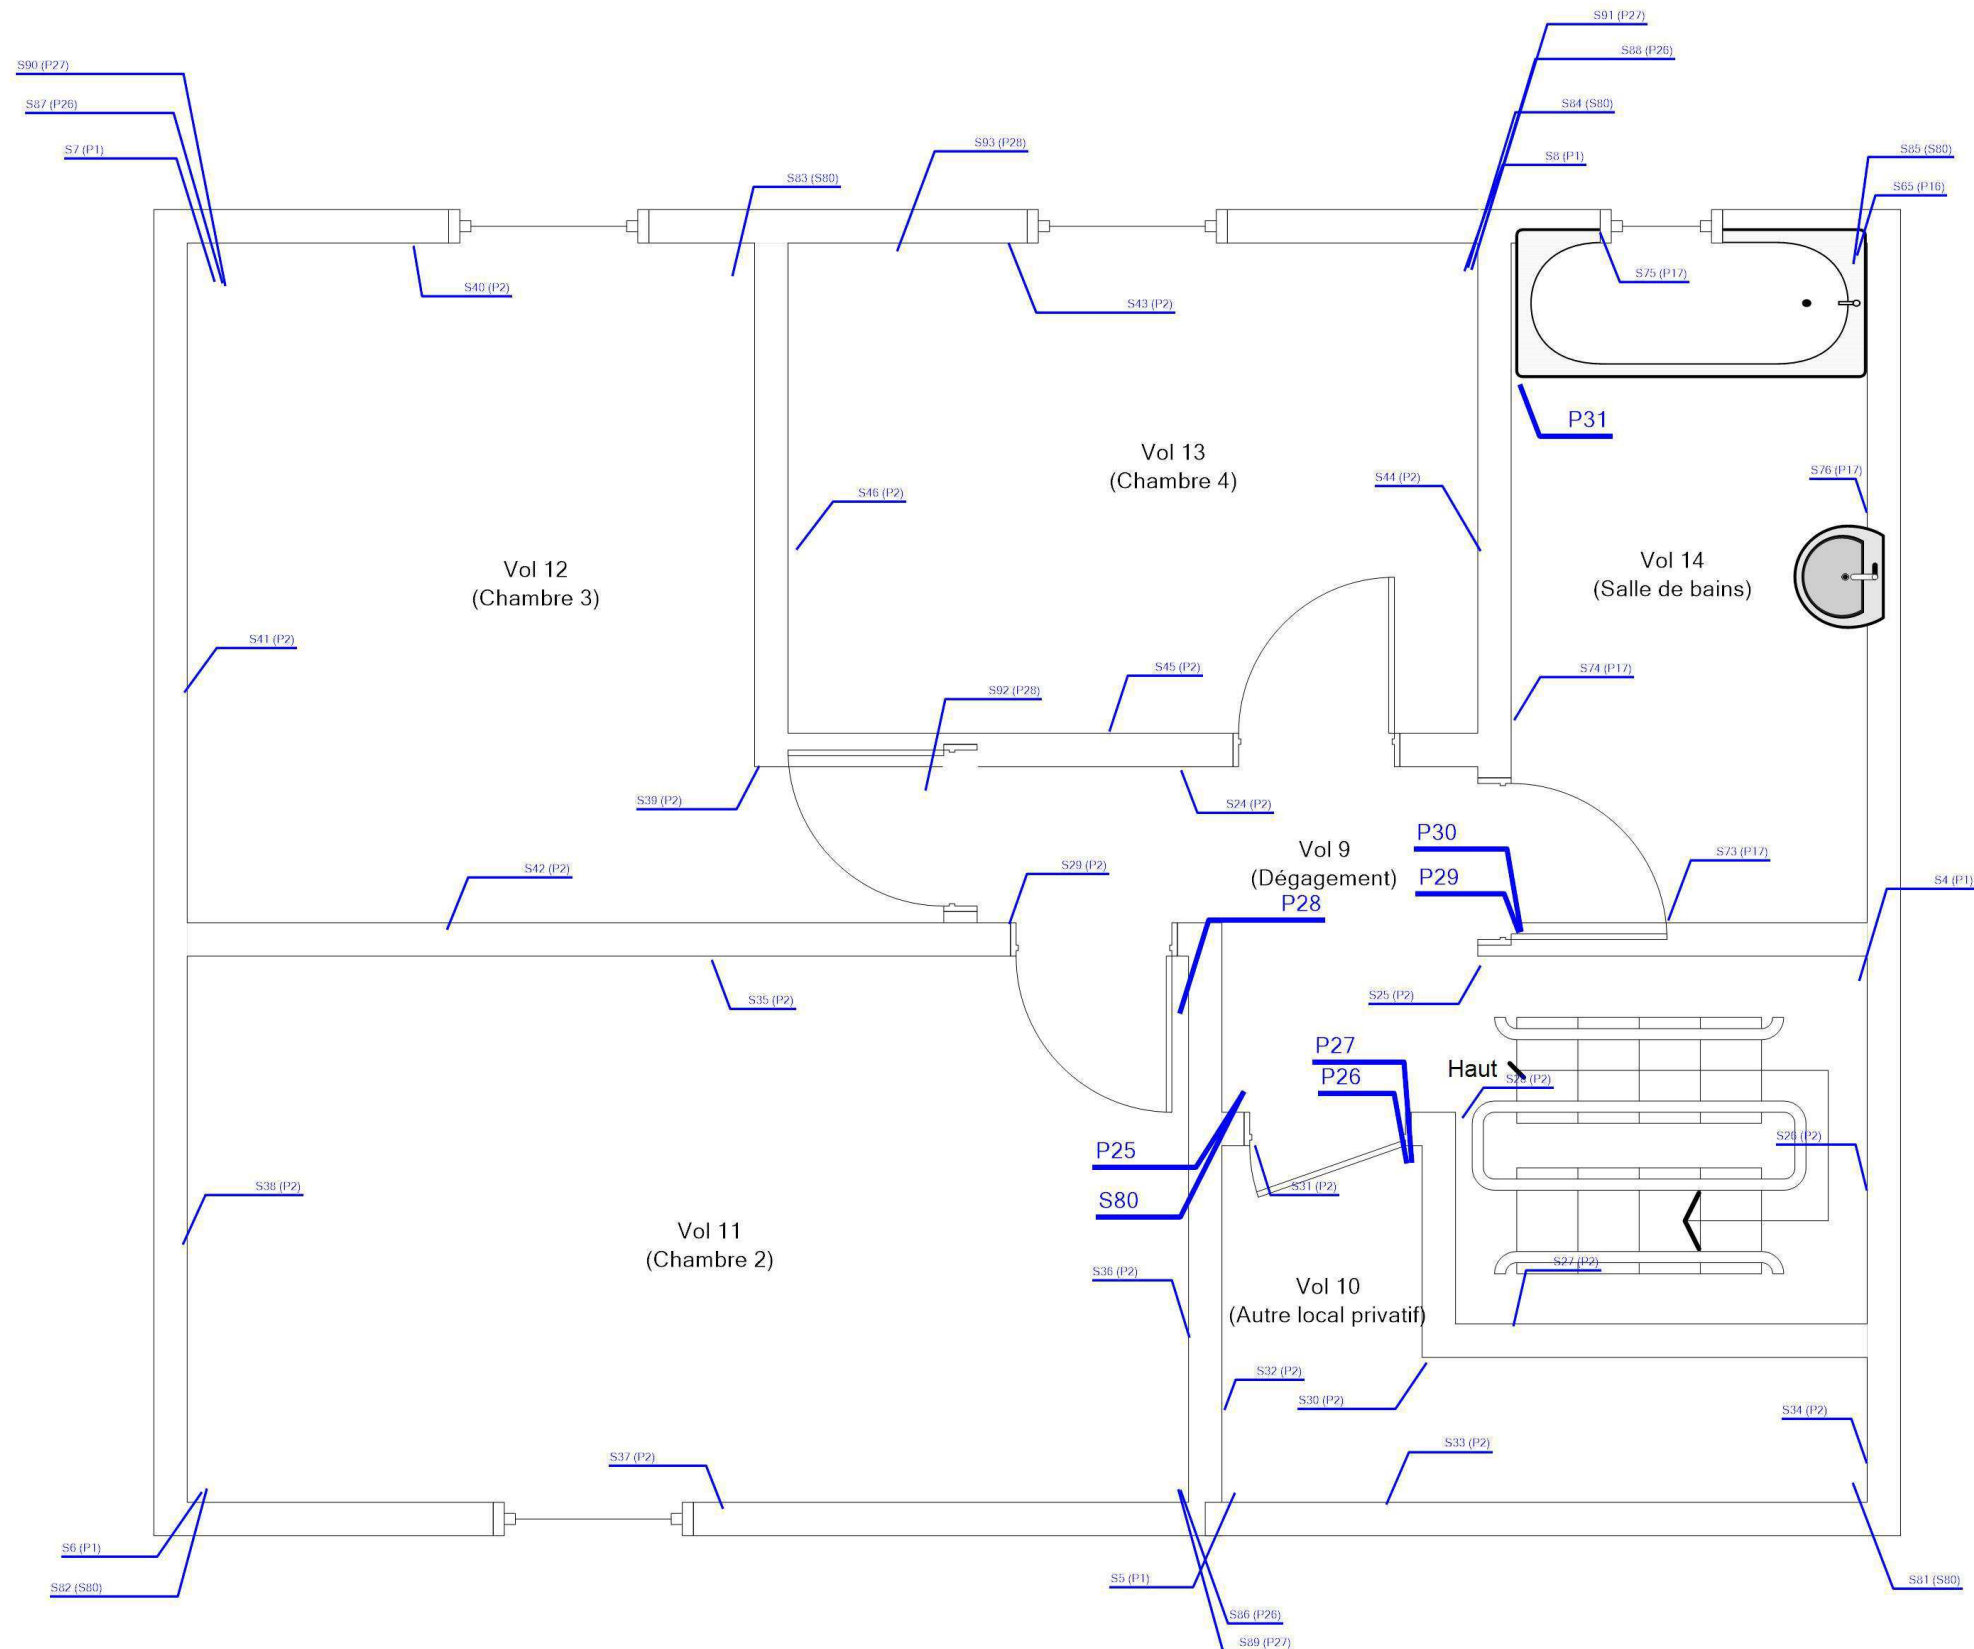

## Adresse du bien

17 RUE ARAGON  
18240 BELLEVILLE SUR LOIRE

Désignation

Autres Privatif

Date intervention

04/12/2023

### Techniciens intervenant

	AUPETIT MATHIS
--	----------------