


RDC - LOGEMENT 19 - PLAN DE REPÉRAGE - ACTIONS MENÉES

Référence:
002ER685849

Légende

	Localisation dun prélèvement positif
	Localisation dun prélèvement négatif
	Localisation dun sondage négatif
	Localisation dun sondage positif

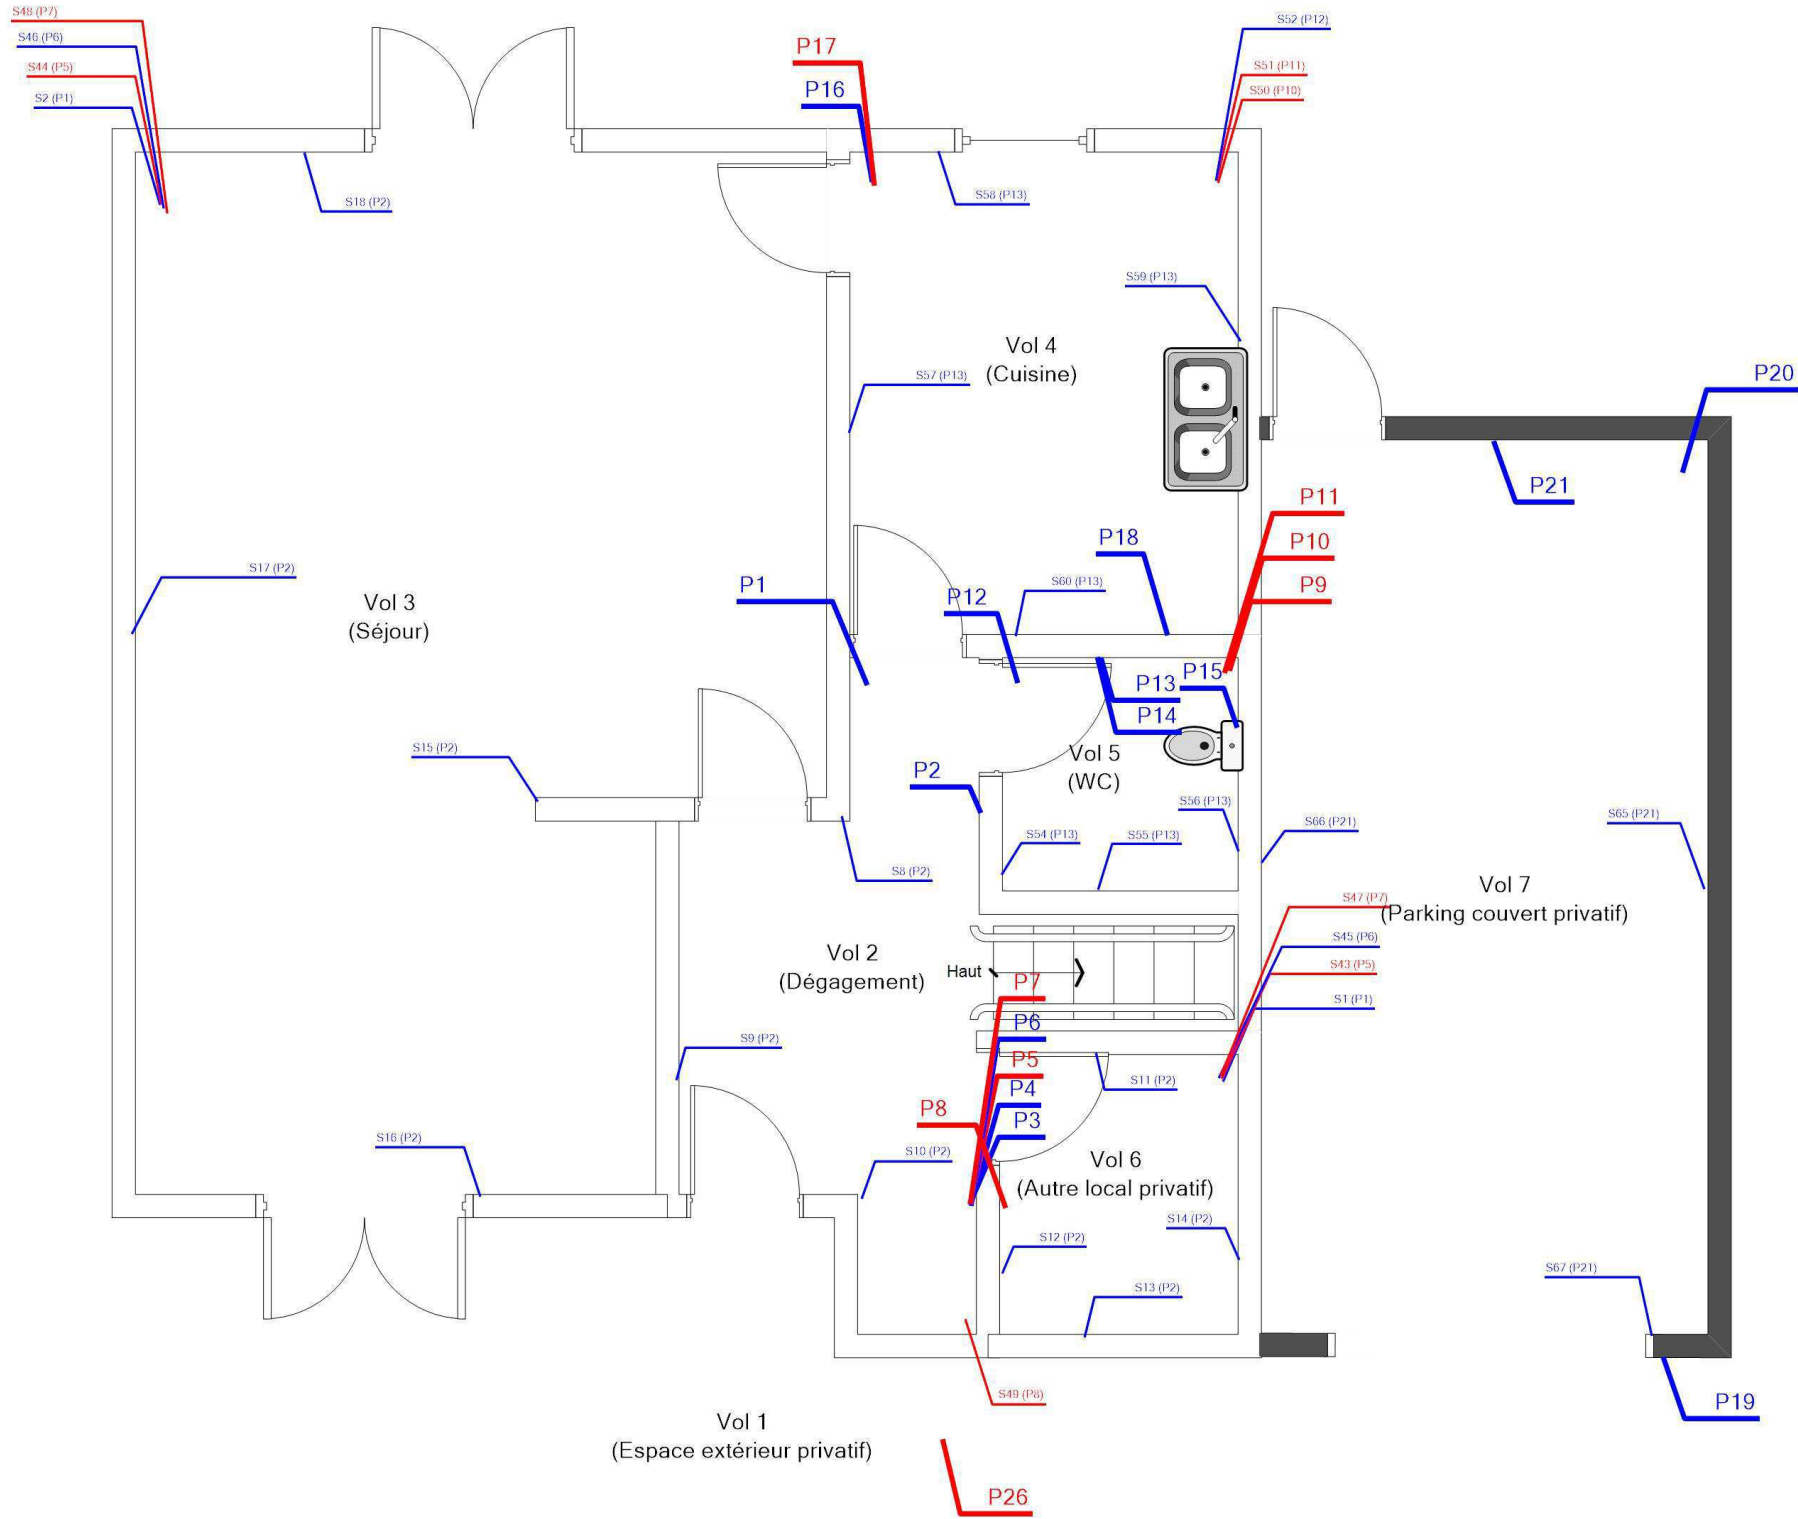

Adresse du bien
19 RUE ARAGON
18240 BELLEVILLE SUR LOIRE

Désignation
Autres Privatif

Date intervention
05/12/2023

Technicien intervenant
AUPETIT MATHIS

RDC - LOGEMENT 19 - MPCA TOUTES CATÉGORIES CONFONDUES

Référence:
002ER685849

Légende



P26 : Fibres ciments



P5 : Dalle dure cassante verte,
Colle bitumineuse noire non
séparable + ragréage gris + couche
blanche non séparable



P8 : Colle bitumineuse noire non
séparable + colle polymère jaune
non séparable + ragréage gris non
séparable + couche beige en faible
quantité non séparable



P11 : Ragréage



P10 : Colle polymère jaune non
séparable + colle bitumineuse noire
non séparable + ragréage gris




P7 : Ragréage



P9 : Colle polymère jaune non
séparable + colle bitumineuse noire
non séparable + ragréage gris



P17 : Colle polymère jaune non
séparable + colle bitumineuse noire
non séparable + ragréage gris

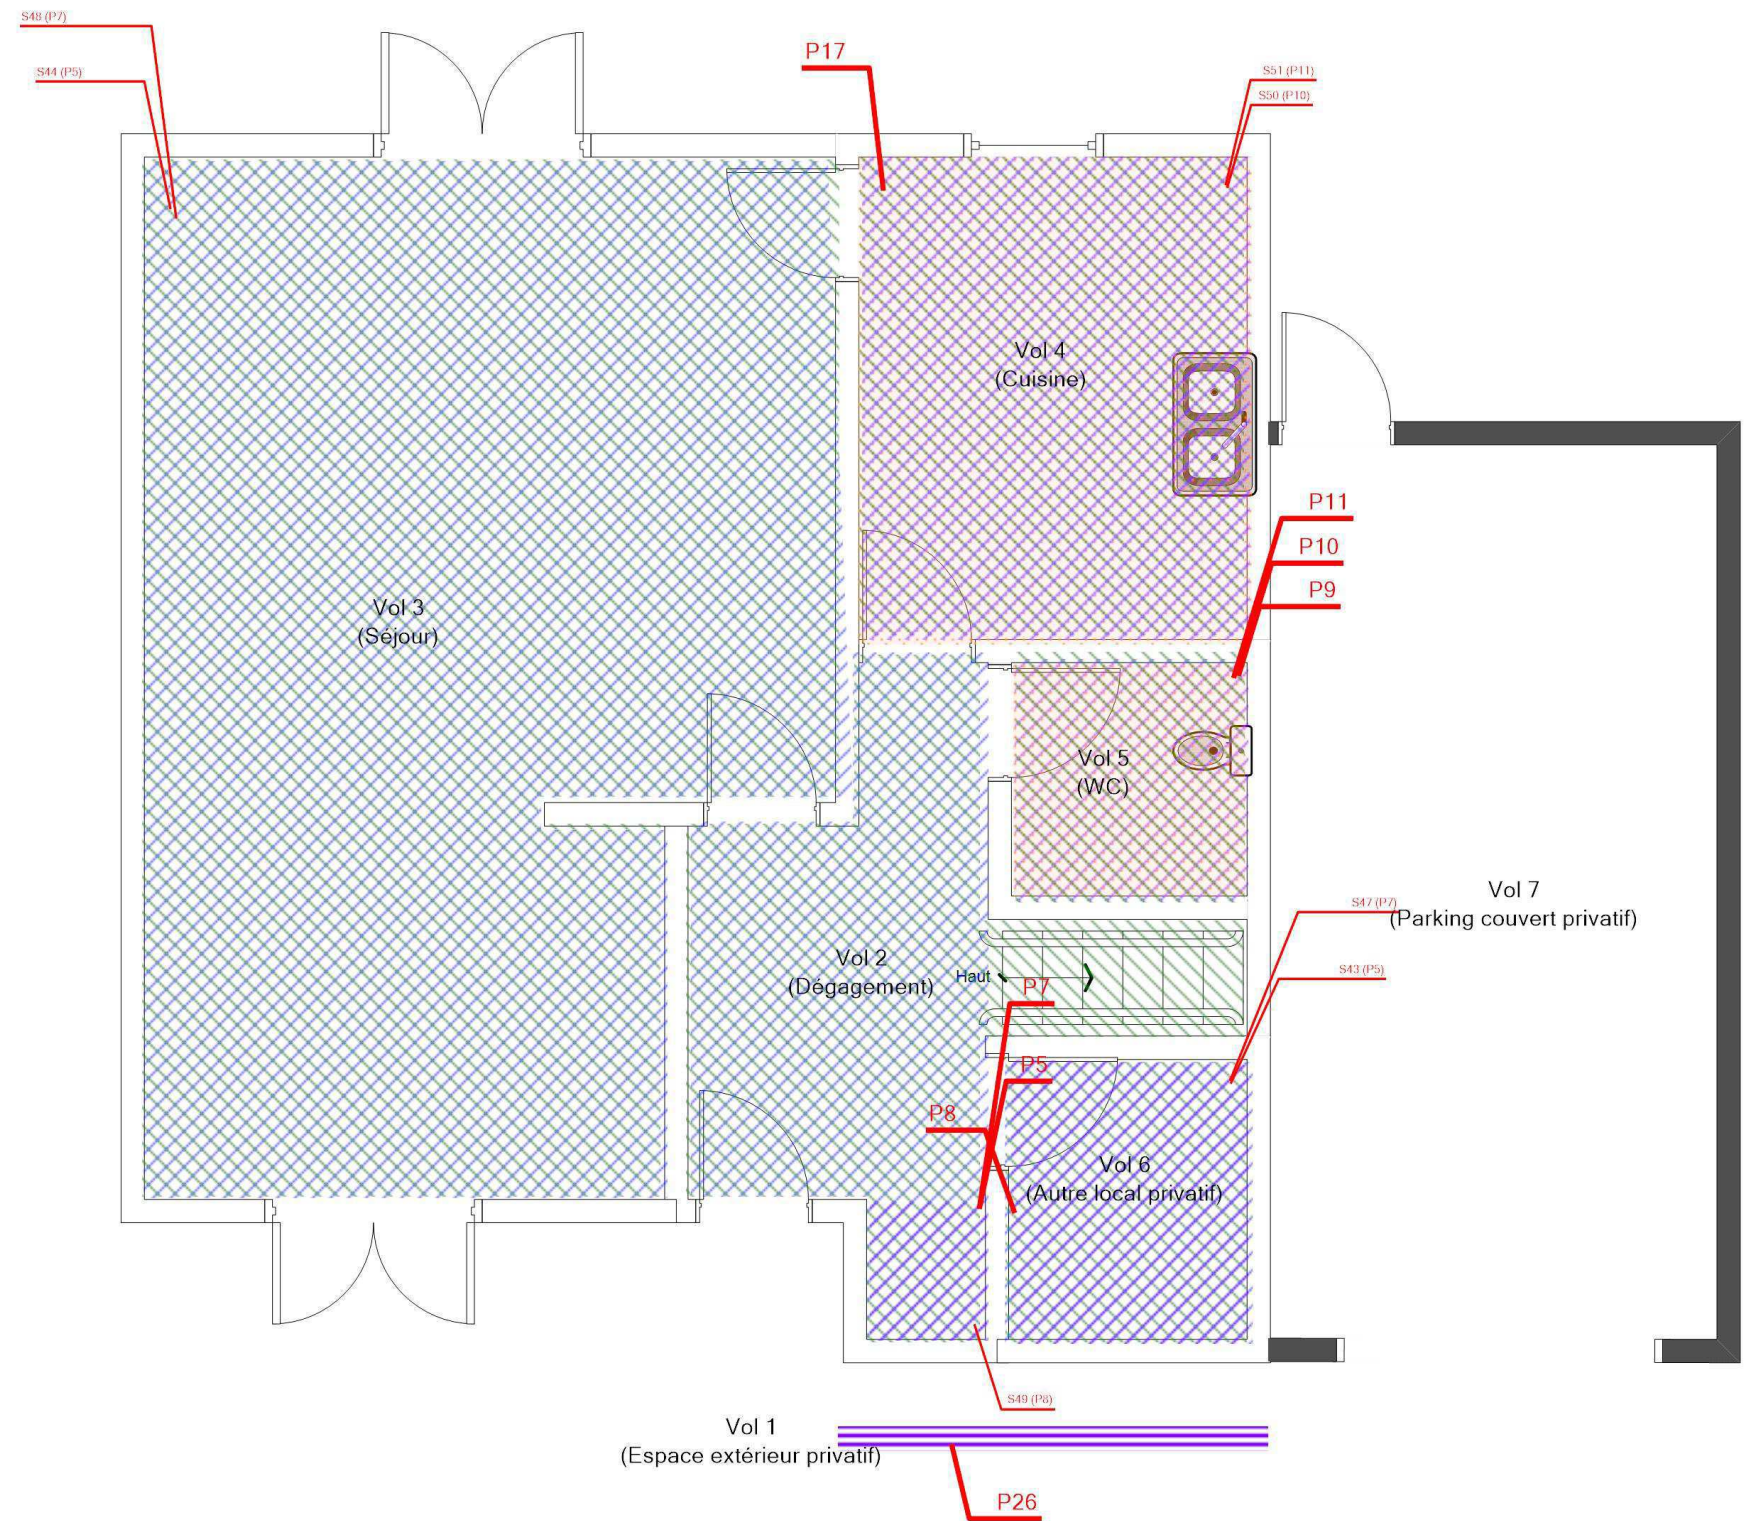




Adresse du bien
19 RUE ARAGON
18240 BELLEVILLE SUR LOIRE

Désignation
Autres Privatif

Date intervention
05/12/2023

Technicien intervenant
AUPETIT MATHIS

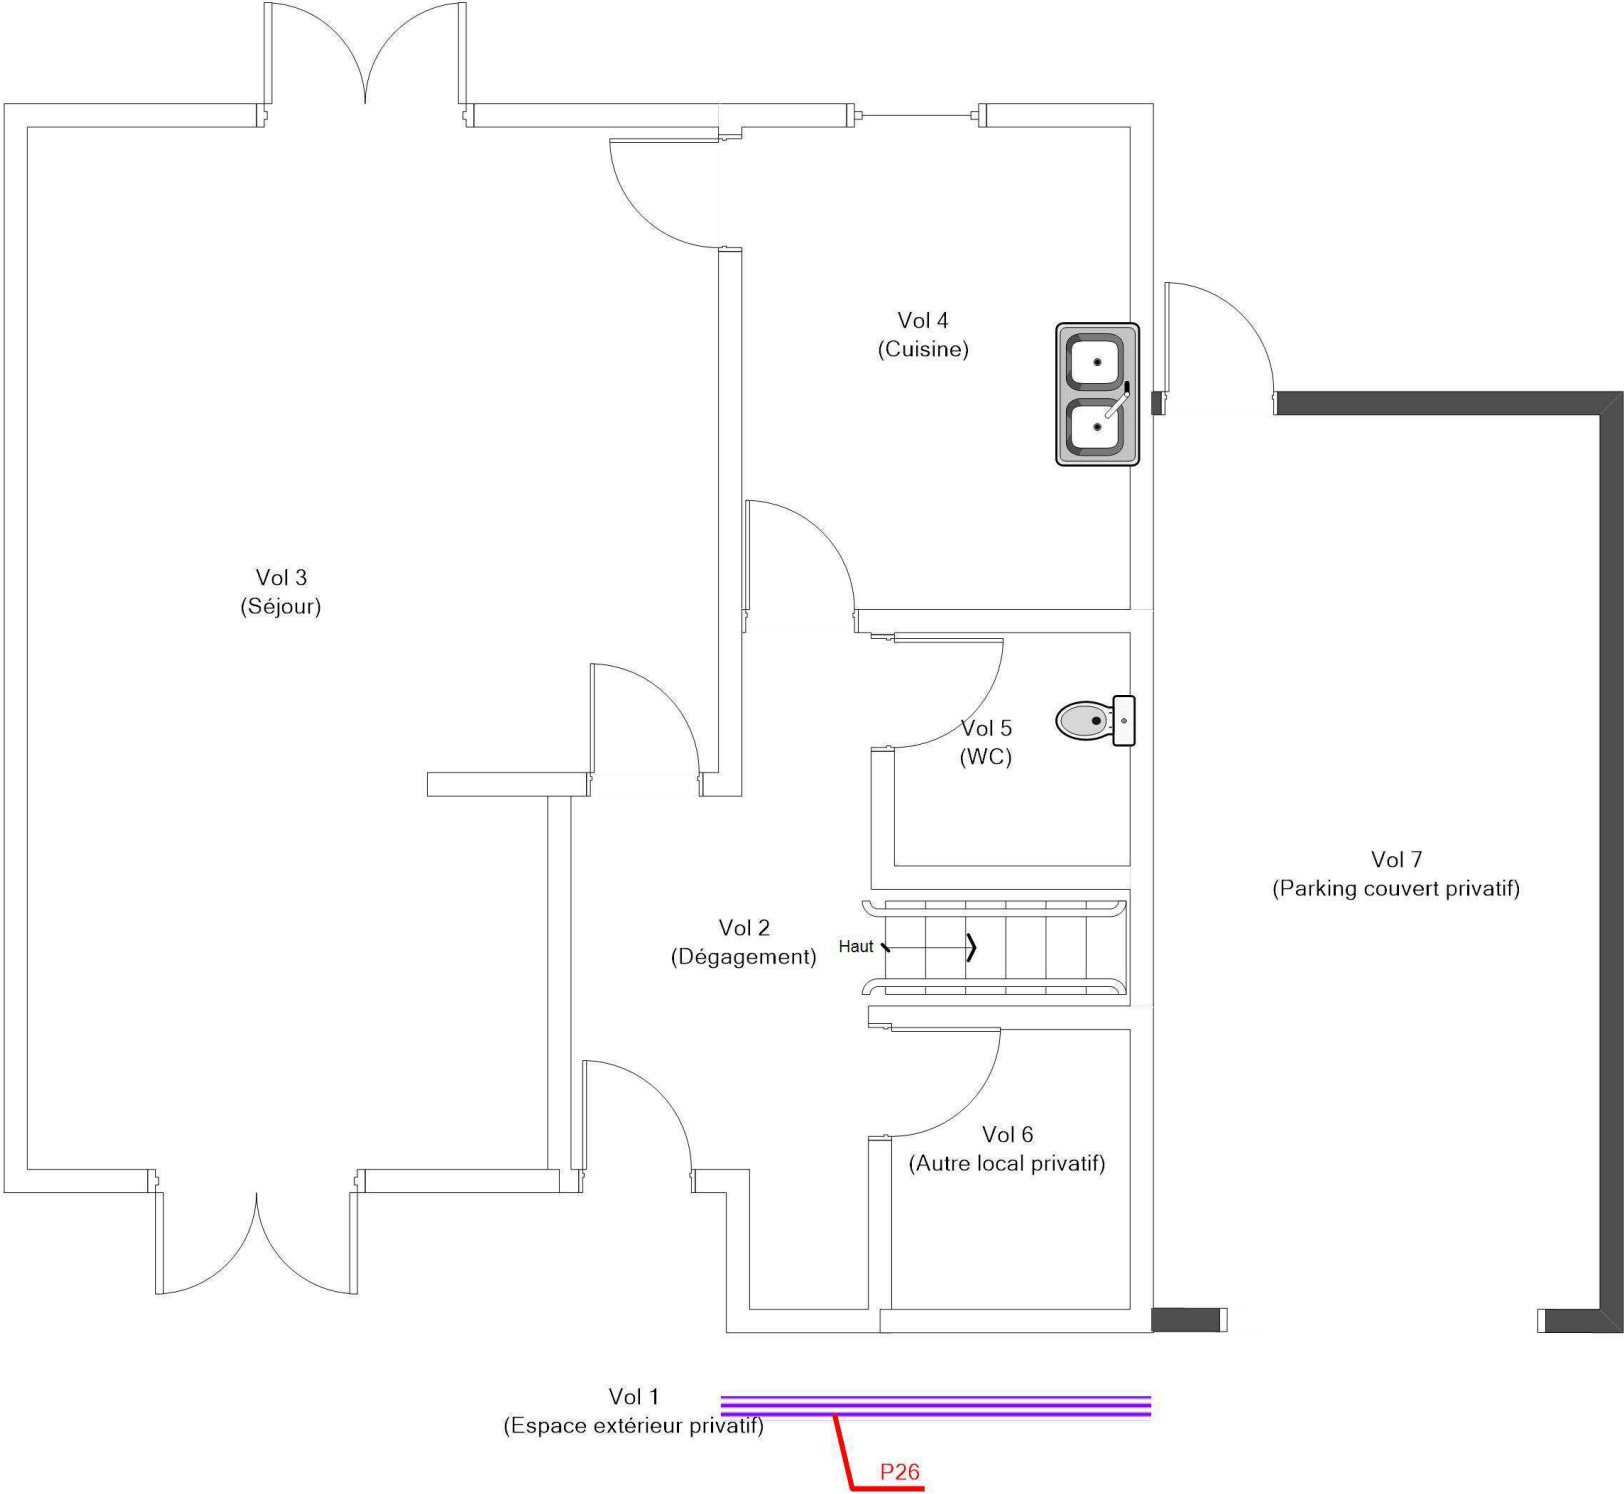RDC - LOGEMENT 19 - MPCA REVÊTEMENT DE SOL				Référence: 002ER685849	
<p>Vol 1 (Espace extérieur privé)</p> <p>Vol 2 (Dépassement)</p> <p>Vol 3 (Séjour)</p> <p>Vol 4 (Cuisine)</p> <p>Vol 5 (WC)</p> <p>Vol 6 (Autre local privé)</p> <p>Vol 7 (Parking couvert privé)</p> <p>Treatments: P5, P7, P8, P9, P10, P11, P17, S43, S44, S47, S48, S49, S50, S51</p>	Légende				
		P5 : Dalle dure cassante verte, Colle bitumineuse noire non séparable + ragréage gris + couche blanche non séparable			
		P8 : Colle bitumineuse noire non séparable + colle polymère jaune non séparable + ragréage gris non séparable + couche beige en faible quantité non séparable			
		P11 : Ragréage			
		P10 : Colle polymère jaune non séparable + colle bitumineuse noire non séparable + ragréage gris			
		P7 : Ragréage			
		P9 : Colle polymère jaune non séparable + colle bitumineuse noire non séparable + ragréage gris			
		P17 : Colle polymère jaune non séparable + colle bitumineuse noire non séparable + ragréage gris			
		Adresse du bien	Désignation	Date intervention	Technicien intervenant
		19 RUE ARAGON 18240 BELLEVILLE SUR LOIRE	Autres Privatif	05/12/2023	AUPETIT MATHIS

RDC - LOGEMENT 19 - MPCA EQUIPEMENTS DIVERS ET ACCESSOIRES				Référence: 002ER685849
				Légende
				 P26 : Fibres ciments
	Adresse du bien	Désignation	Date intervention	Technicien intervenant
	19 RUE ARAGON 18240 BELLEVILLE SUR LOIRE	Autres Privatif	05/12/2023	AUPETIT MATHIS

R+1 - LOGEMENT 19 - PLAN DE REPÉRAGE - ACTIONS MENÉES

Référence:
002ER685849


Légende

P

Localisation d'un prélèvement négatif

5

Localisation d'un sondage négatif

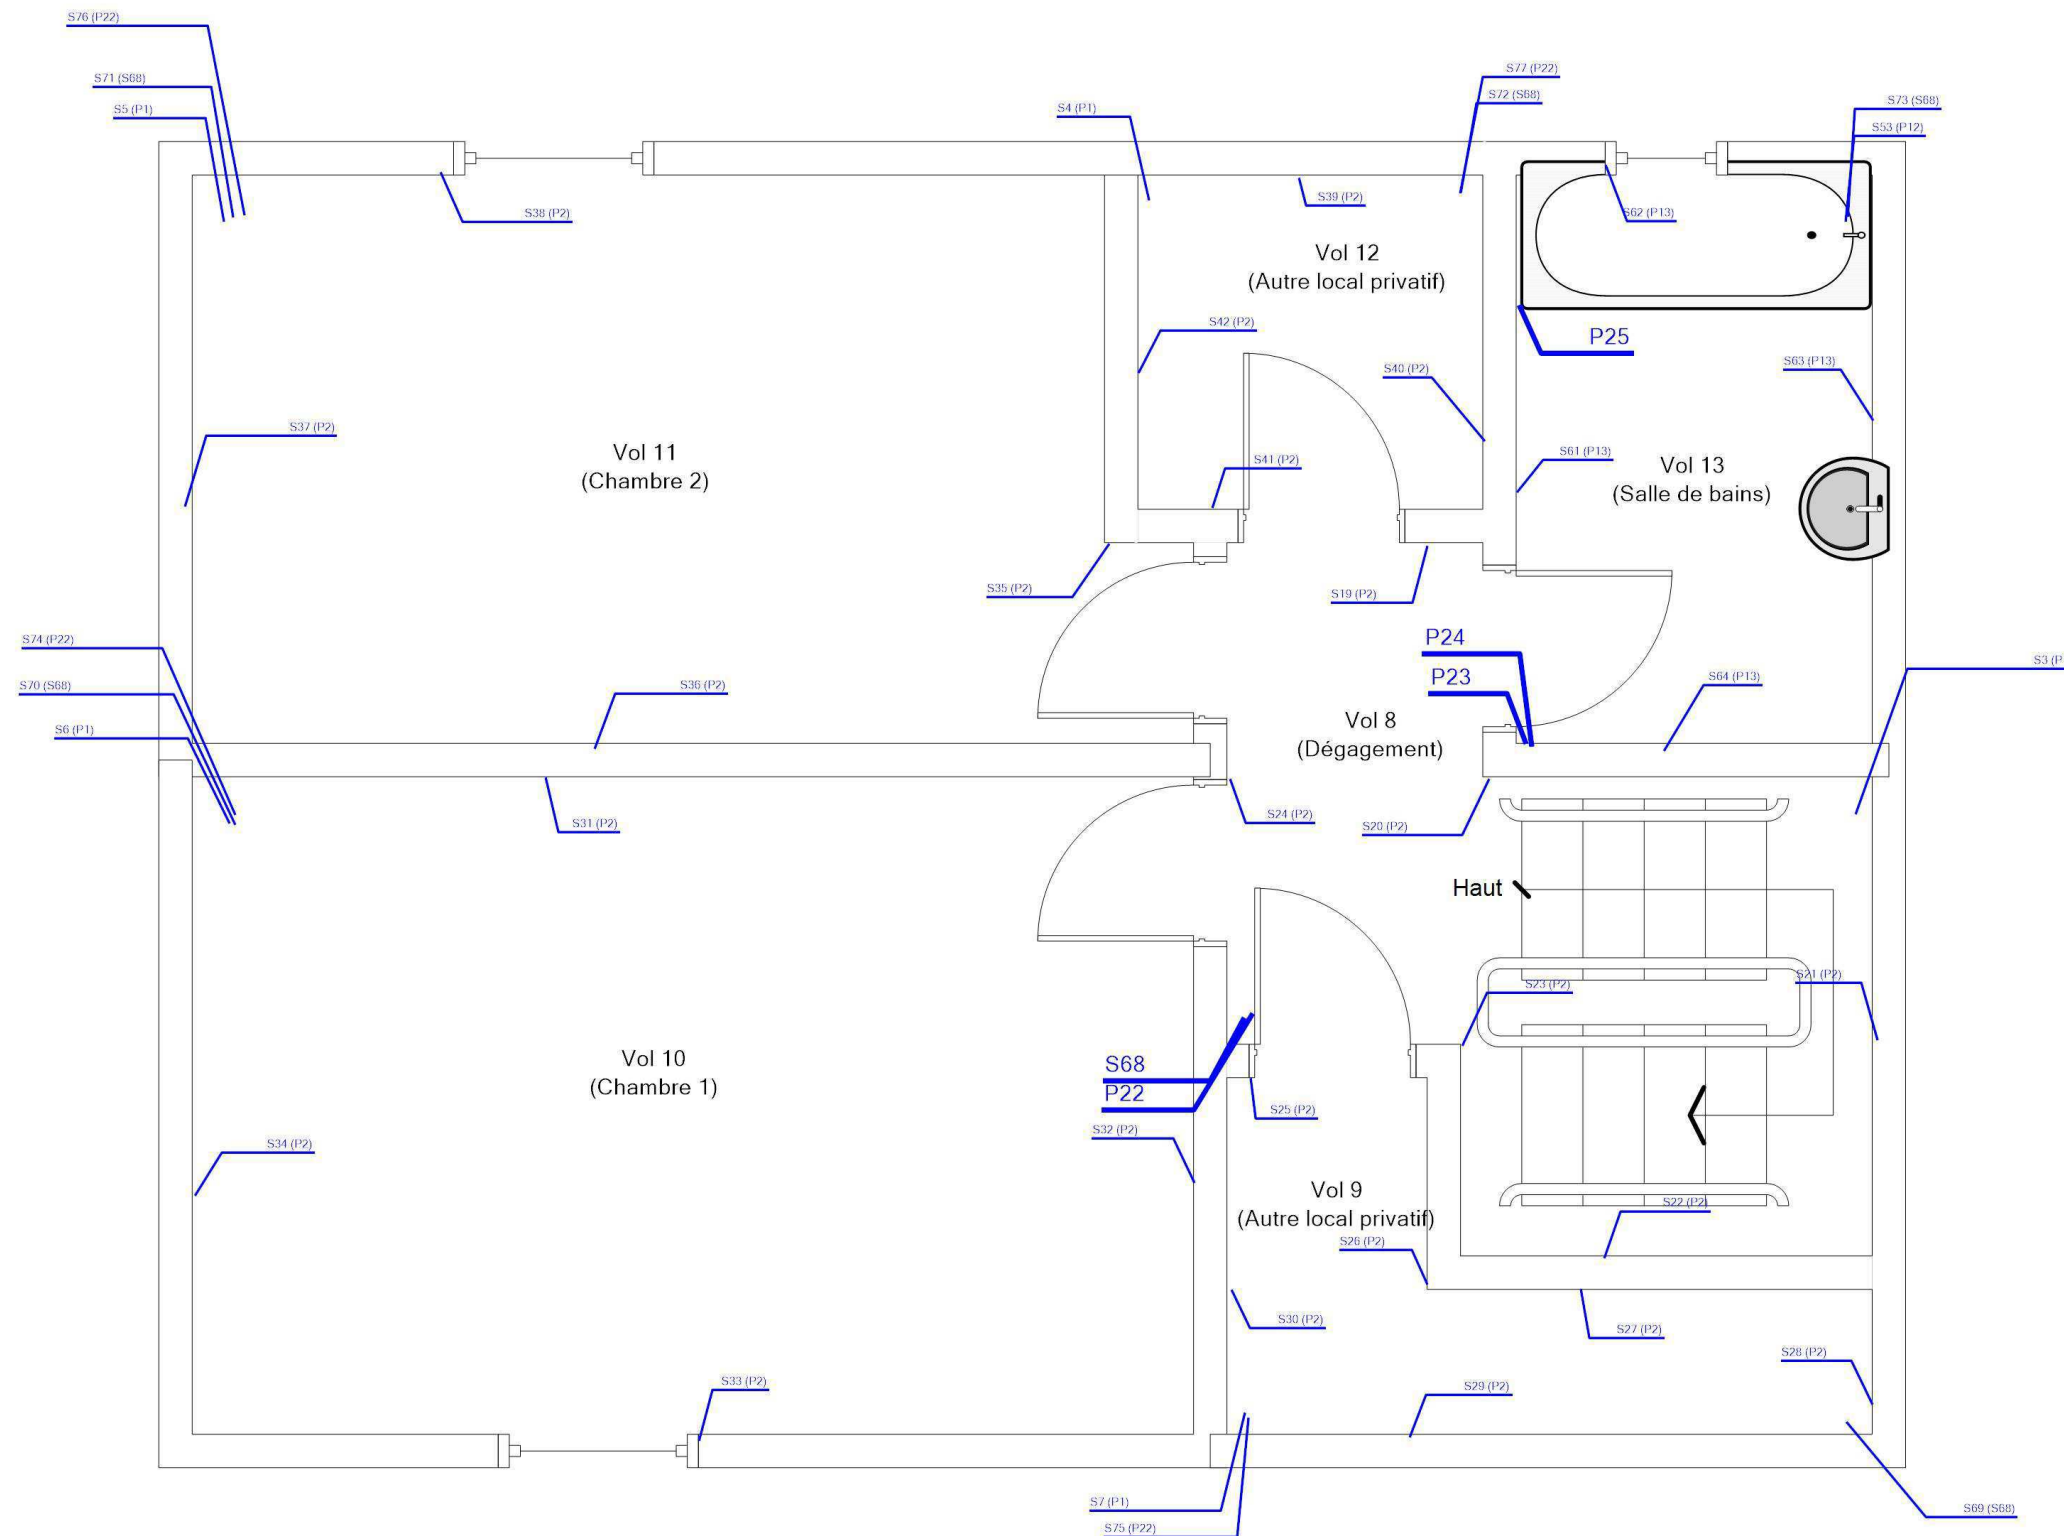

Adresse du bien

19 RUE ARAGON
18240 BELLEVILLE SUR LOIRE

Désignation

Autres Privatif

Date intervention

05/12/2023

Techniciens intervenant

AUPETIT MATHIS