


REZ DE CHAUSSEE - PLAN DE REPÉRAGE - ACTIONS MENÉES

Référence:
002ER685857

Légende

	Localisation dun prélèvement positif
	Localisation dun prélèvement négatif
	Localisation dune impossibilité technique
	Localisation dun sondage négatif
	Localisation dun sondage positif

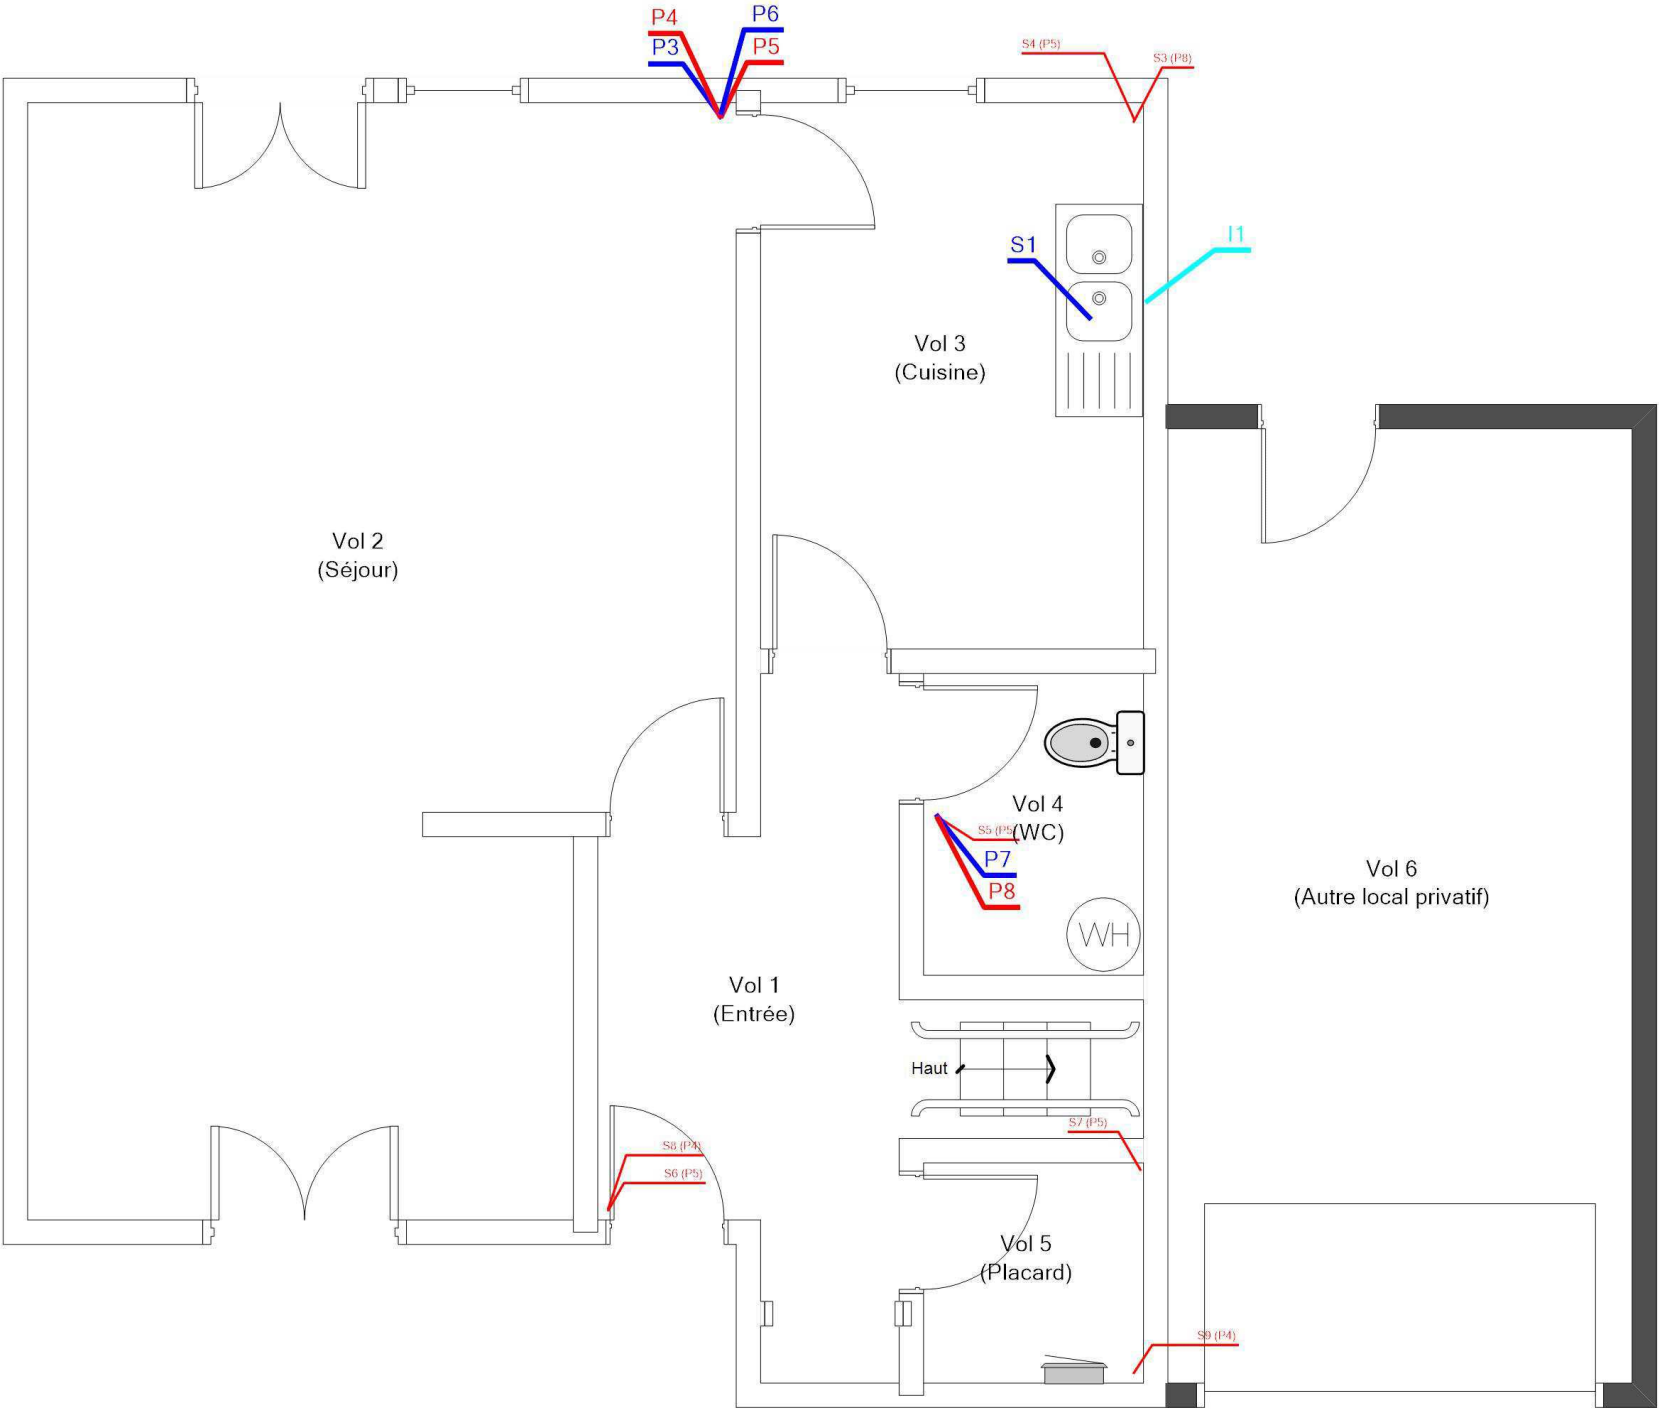

Adresse du bien
23 RUE ARAGON
18240 BELLEVILLE SUR LOIRE

Désignation
Maison de type T3 Bis

Date intervention
30/10/2023

Technicien intervenant
BECQUET VALENTIN

REZ DE CHAUSSEE - MPCA TOUTES CATEGORIES CONFONDUES

Référence:
002ER685857

Légende




P8 : Dalles plastiques



P5 : Colle bitumeuse



P4 : Dalles plastiques

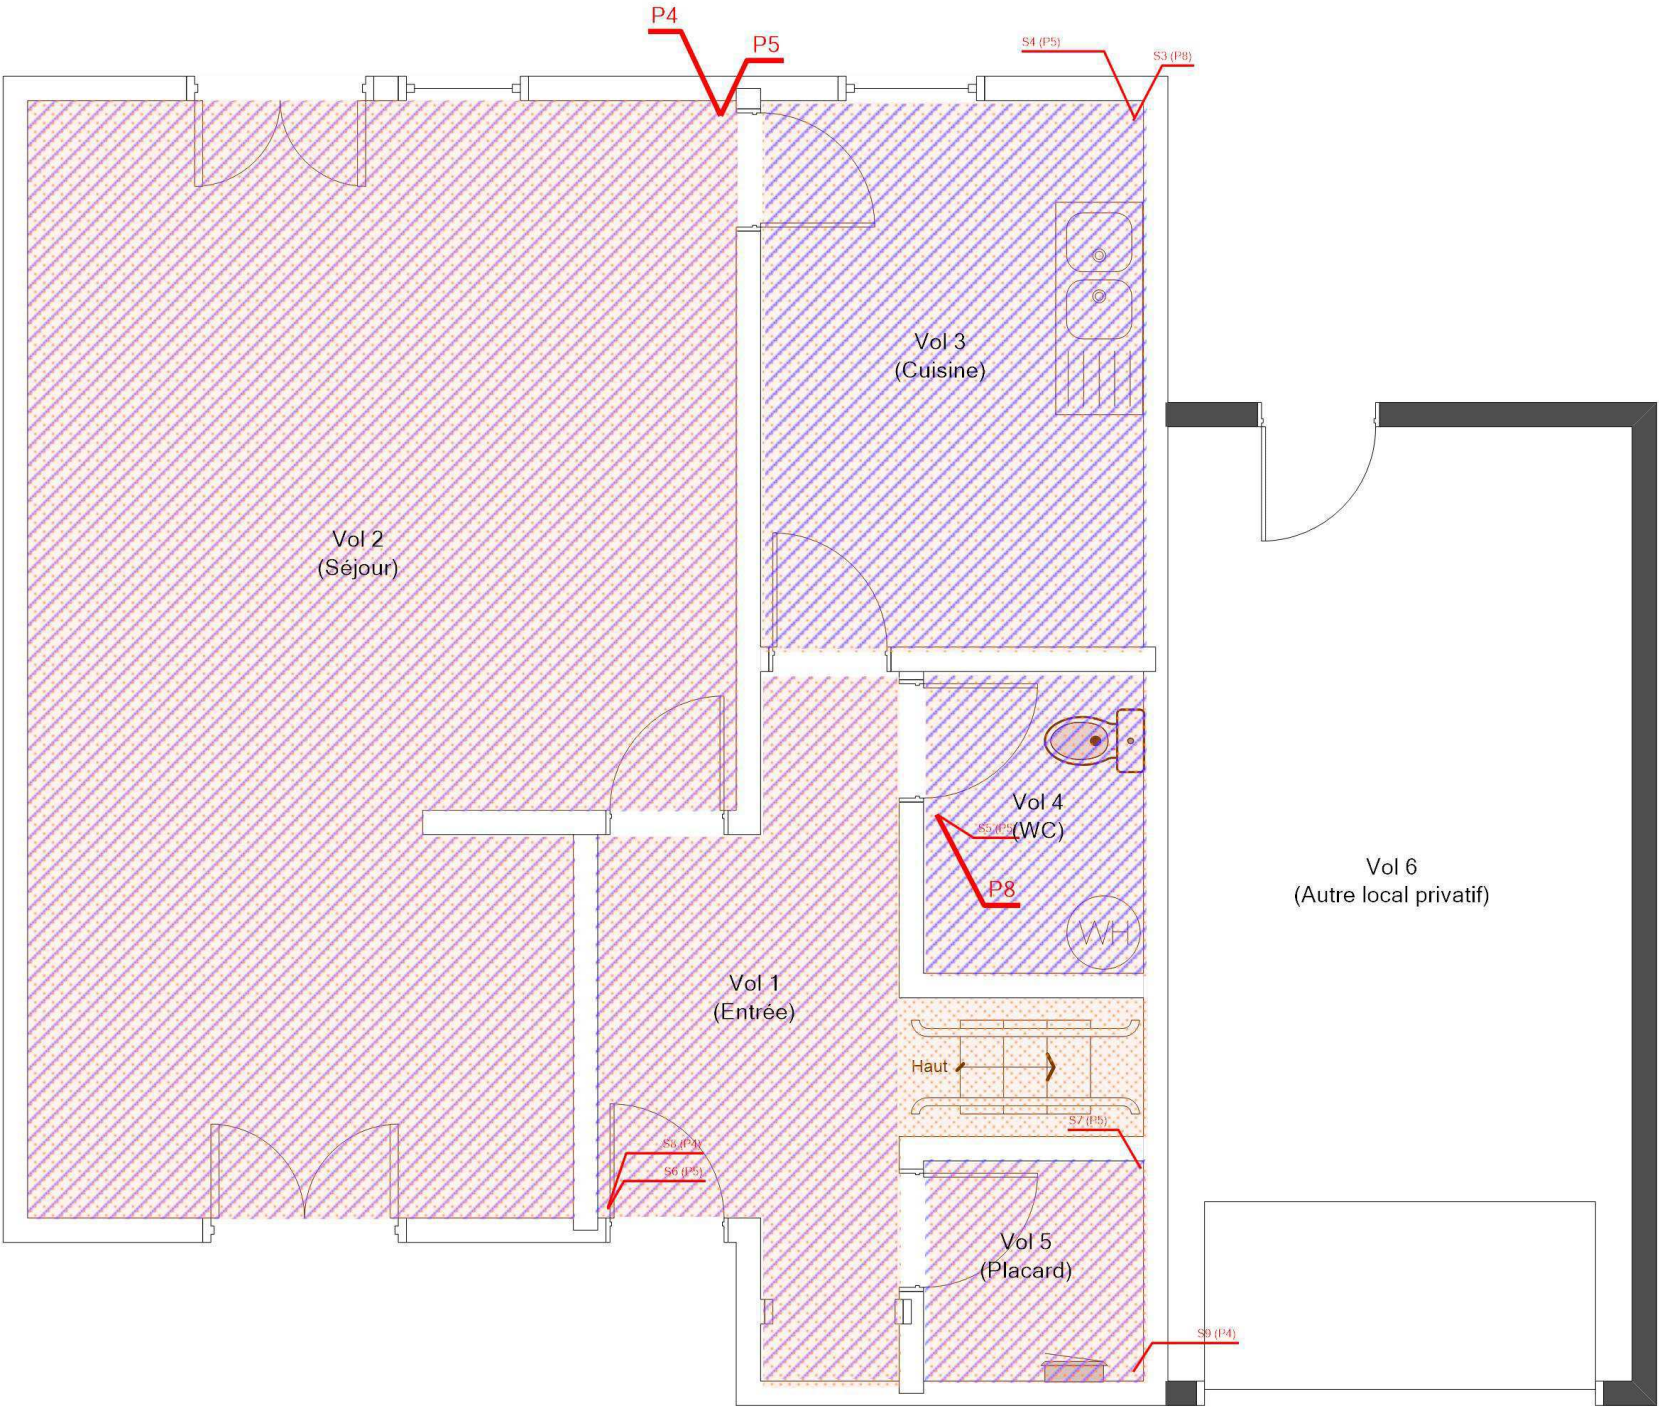

REZ DE CHAUSSEE - MPCA REVÊTEMENT DE SOL

Référence:
002ER685857

Légende




P8 : Dalles plastiques



P5 : Colle bitumeuse



P4 : Dalles plastiques

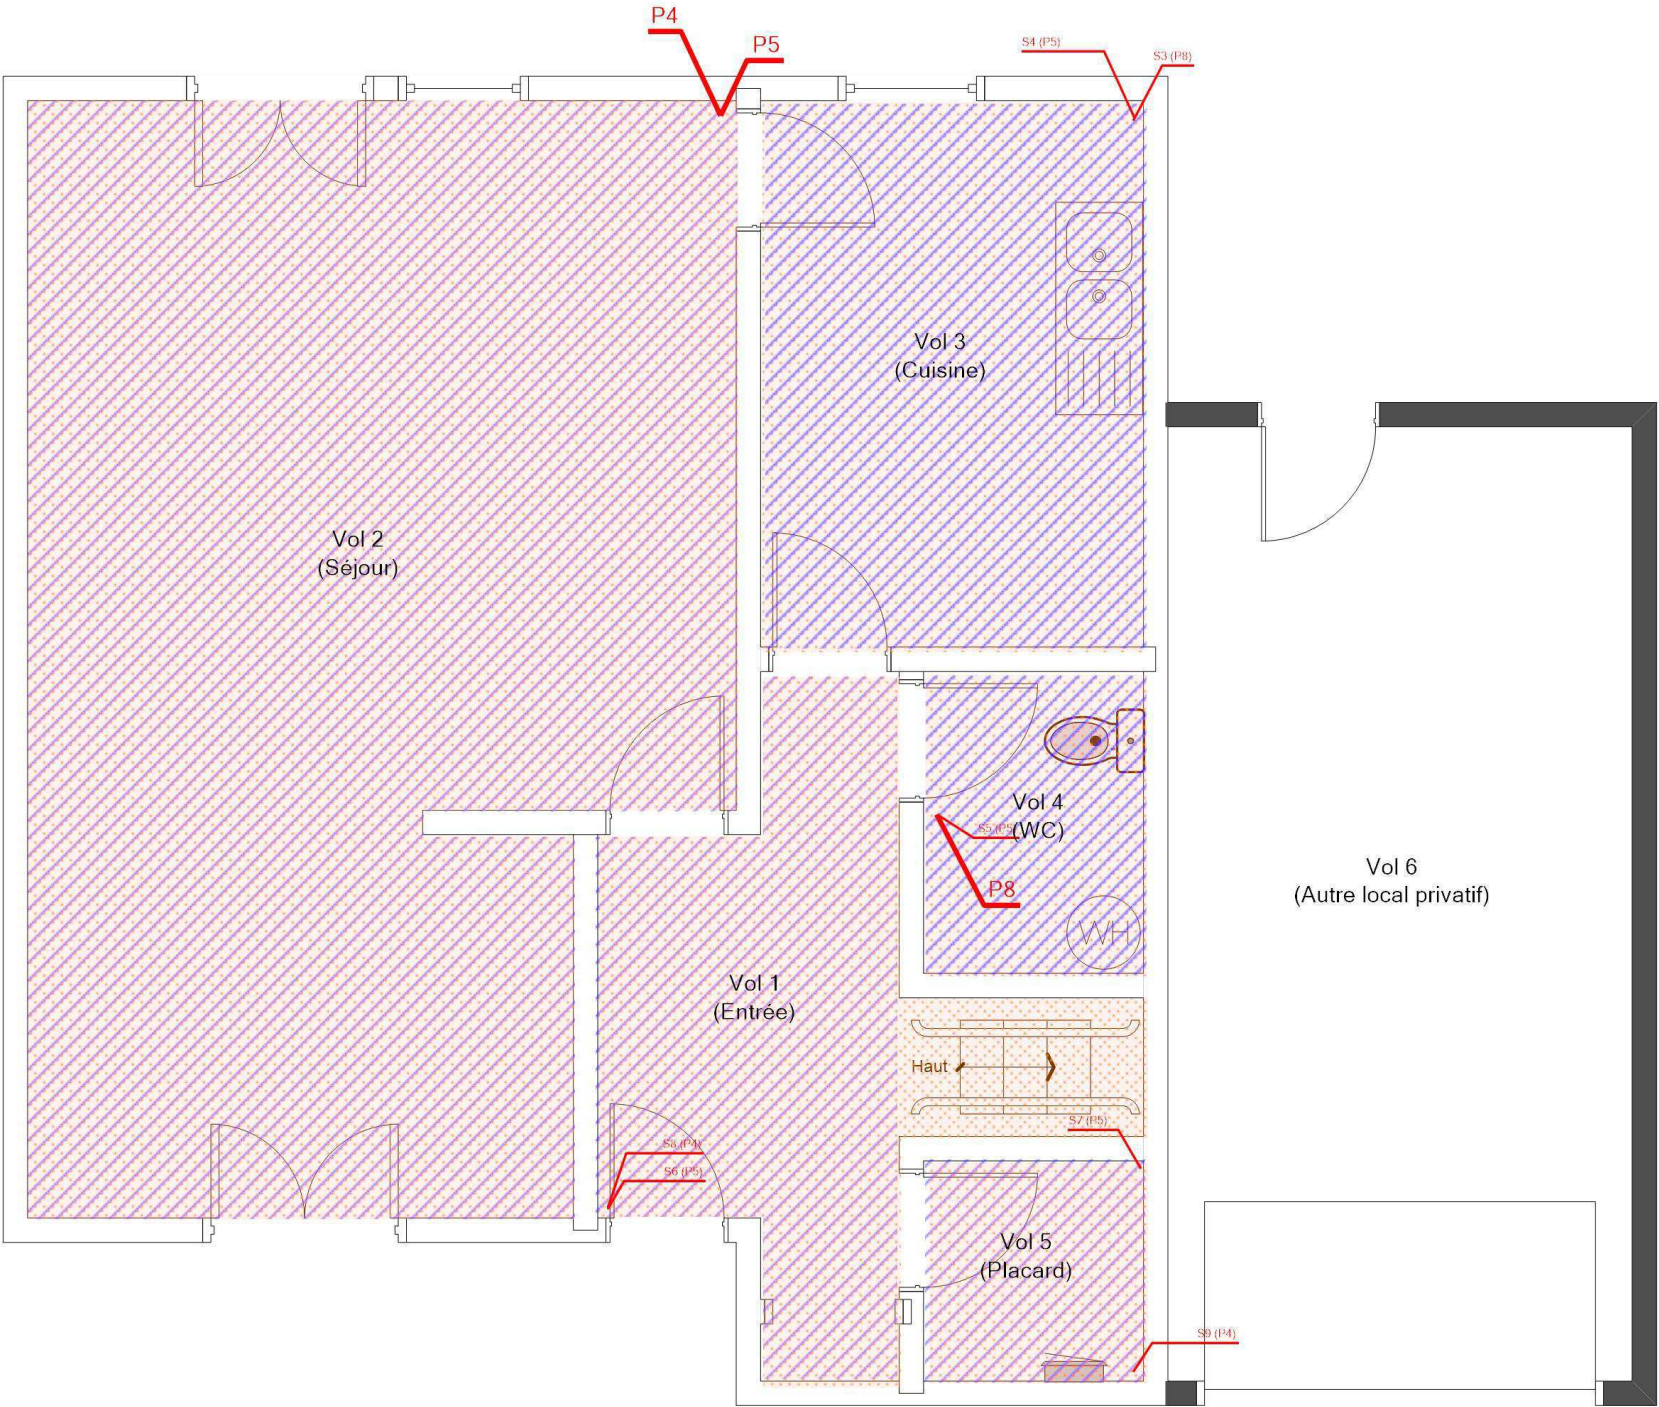



Adresse du bien
23 RUE ARAGON
18240 BELLEVILLE SUR LOIRE


Désignation
Maison de type T3 Bis

Date intervention
30/10/2023





Technicien intervenant
BECQUET VALENTIN

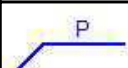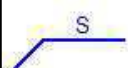Légende

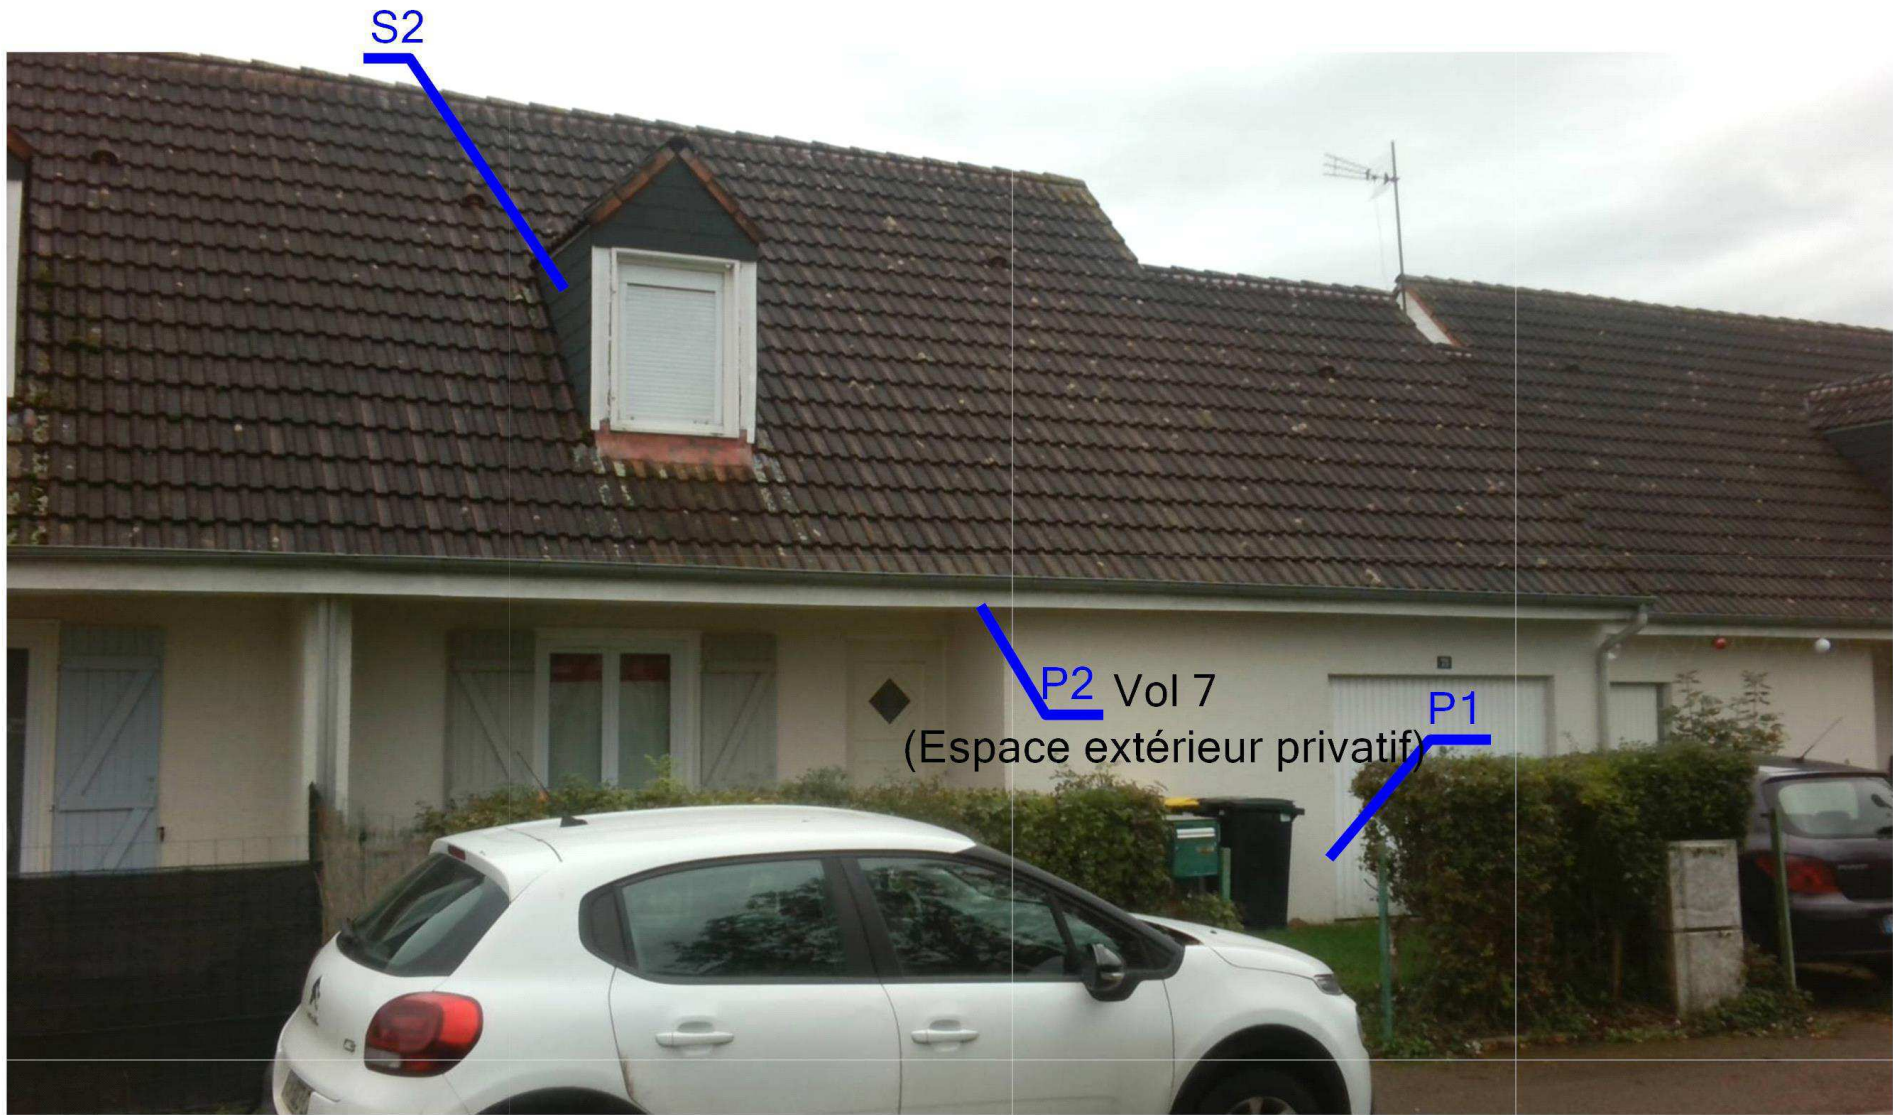	Localisation dun prélèvement négatif
	Localisation dun sondage négatif

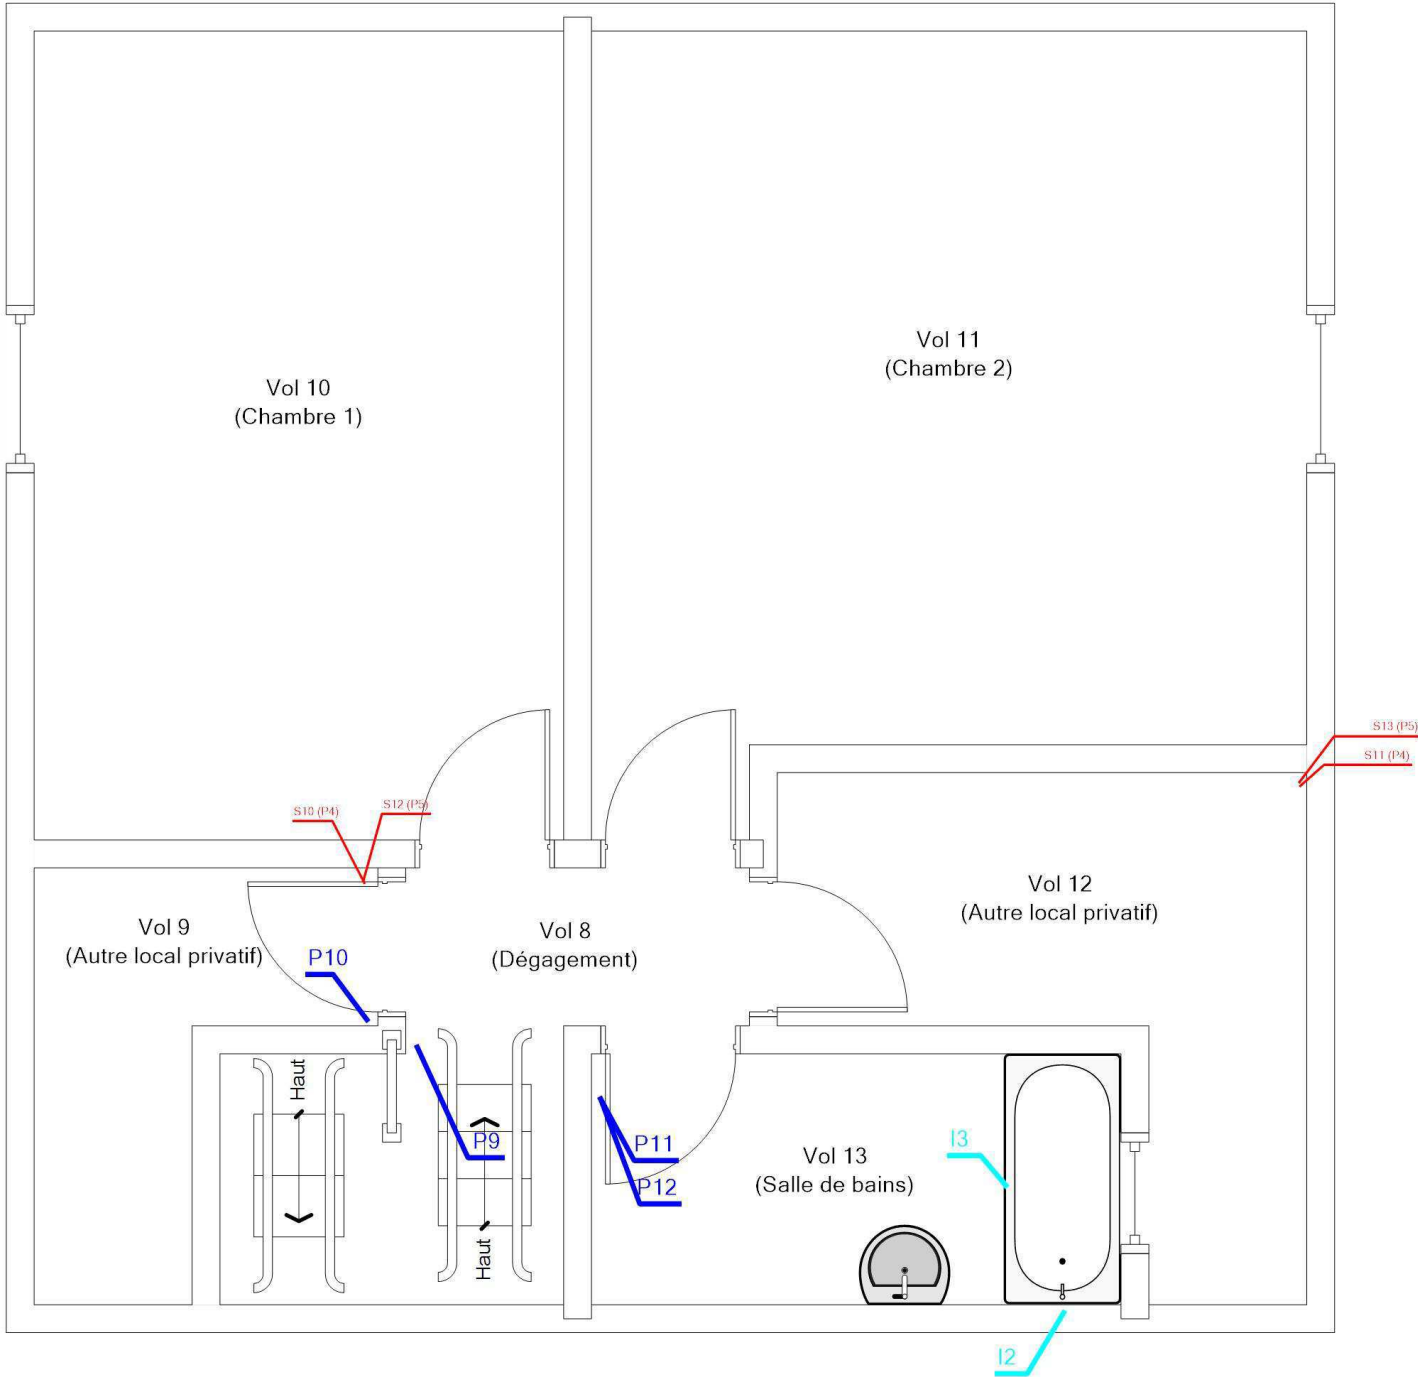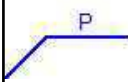


	Adresse du bien	Désignation	Date intervention	Technicien intervenant
	23 RUE ARAGON 18240 BELLEVILLE SUR LOIRE	Maison de type T3 Bis	30/10/2023	BECQUET VALENTIN

1ER ÉTAGE - PLAN DE REPÉRAGE - ACTIONS MENÉES				Référence: 002ER685857	
				Légende	
					Localisation dun prélèvement négatif
					Localisation dune impossibilité technique
					Localisation dun sondage positif
</					

1ER ÉTAGE - MPCA TOUTES CATÉGORIES CONFONDUES

Référence:
002ER685857


Légende

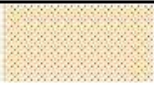

P5 : Colle bitumeuse



P4 : Dalles plastiques

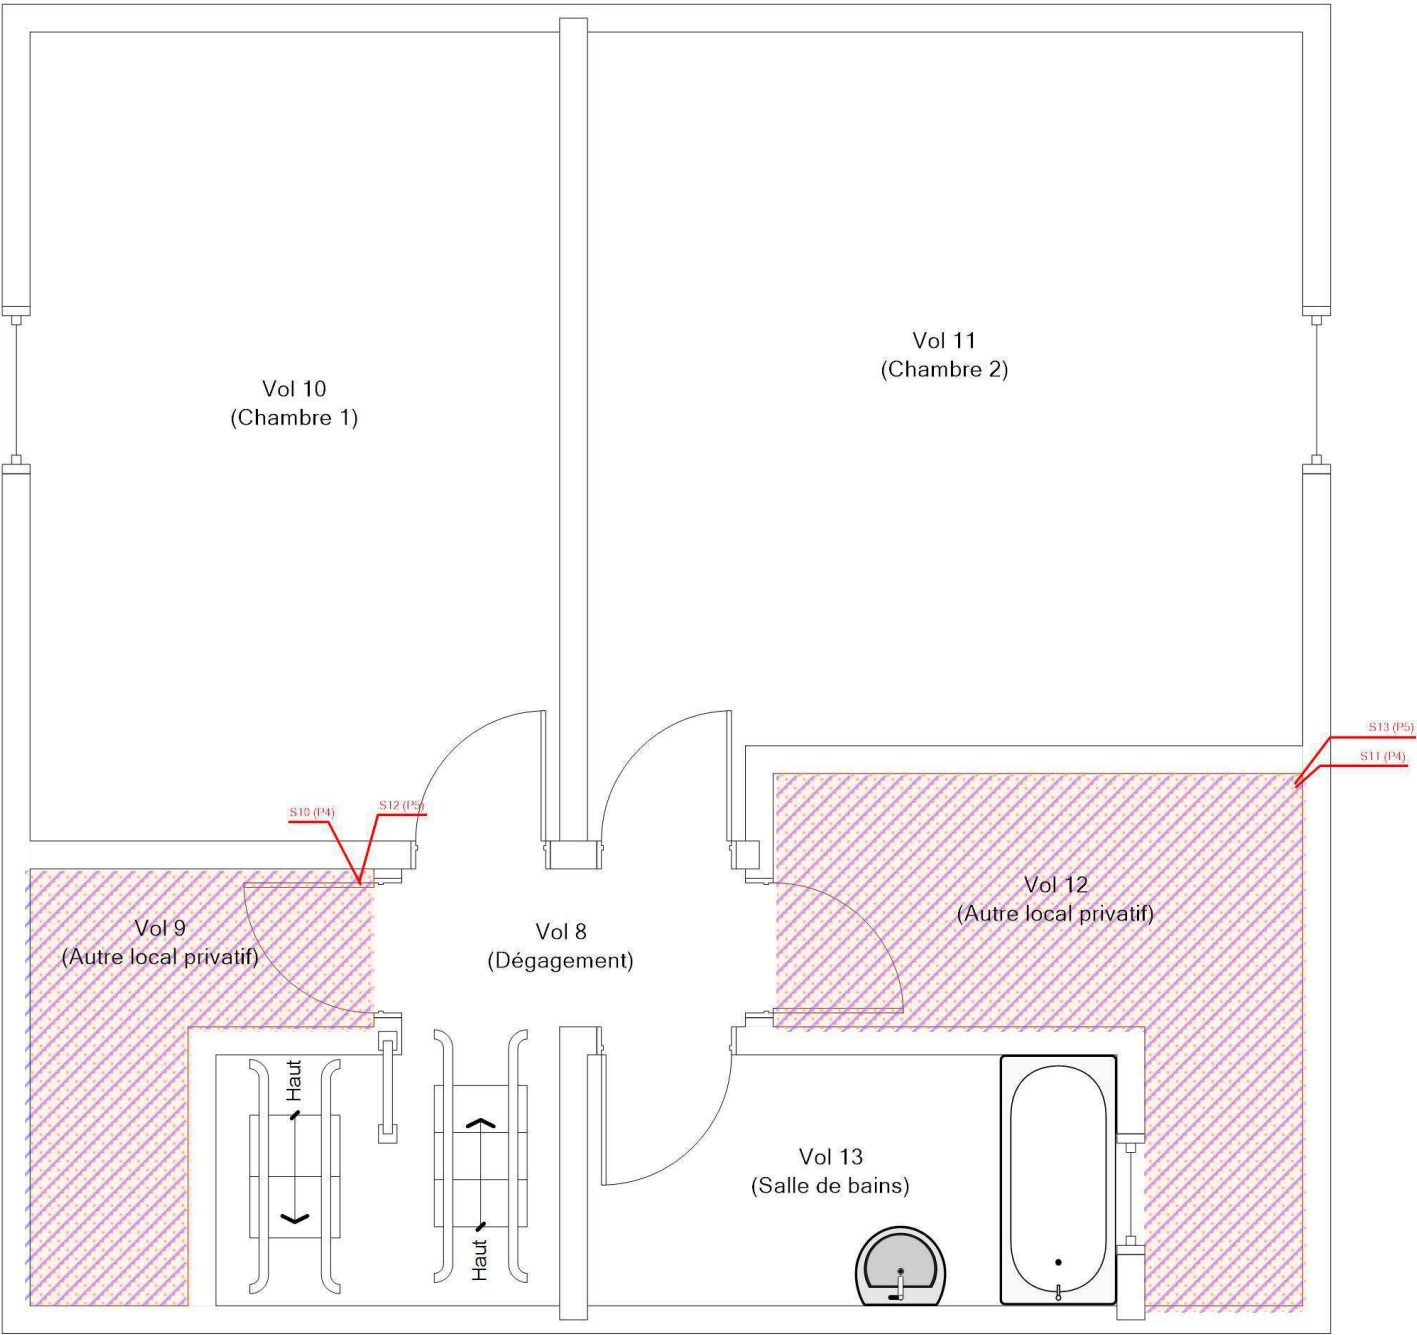

Adresse du bien
23 RUE ARAGON
18240 BELLEVILLE SUR LOIRE

Désignation
Maison de type T3 Bis

Date intervention
30/10/2023

Technicien intervenant
BECQUET VALENTIN

1ER ÉTAGE - MPCA REVÊTEMENT DE SOL

Référence:
002ER685857


Légende



P5 : Colle bitumeuse



P4 : Dalles plastiques

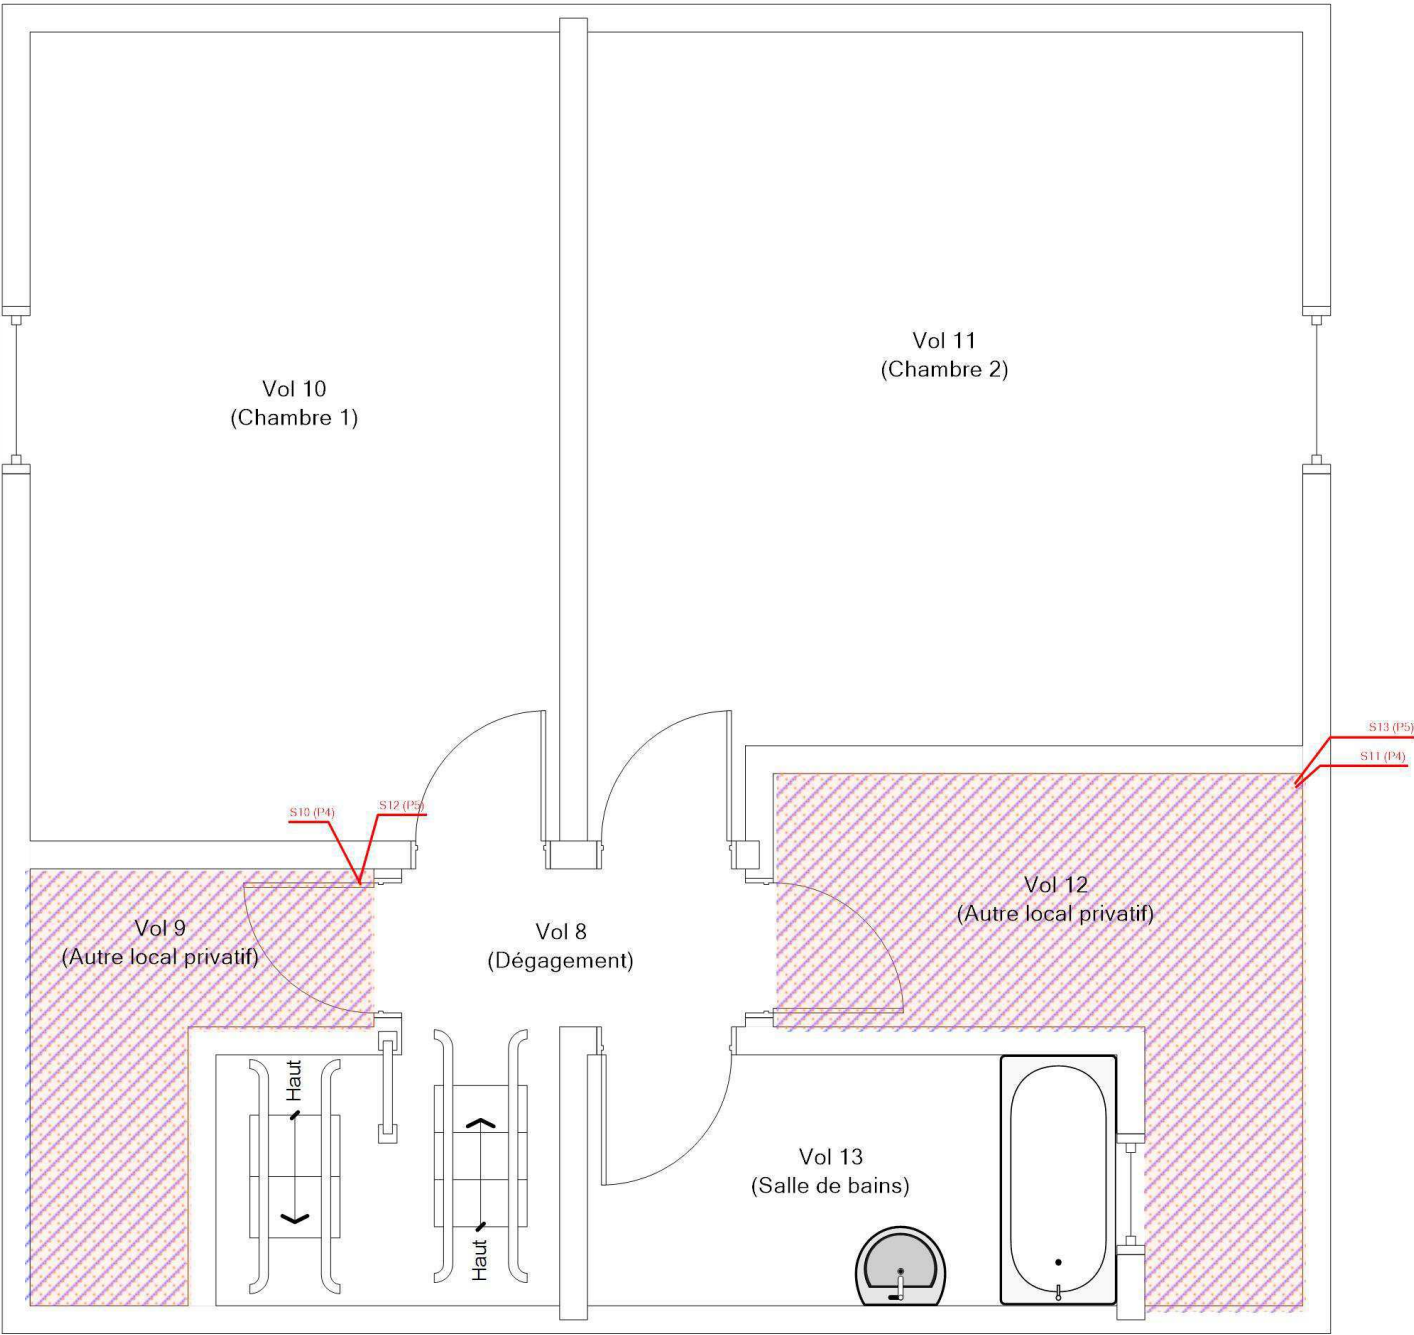

Adresse du bien
23 RUE ARAGON
18240 BELLEVILLE SUR LOIRE

Désignation
Maison de type T3 Bis

Date intervention
30/10/2023

Technicien intervenant
BECQUET VALENTIN