


RDC - LOGEMENT 25 - PLAN DE REPÉRAGE - ACTIONS MENÉES

Référence:
002ER685861

Légende

	Localisation dun prélèvement positif
	Localisation dun prélèvement négatif
	Localisation dun sondage négatif
	Localisation dun sondage positif

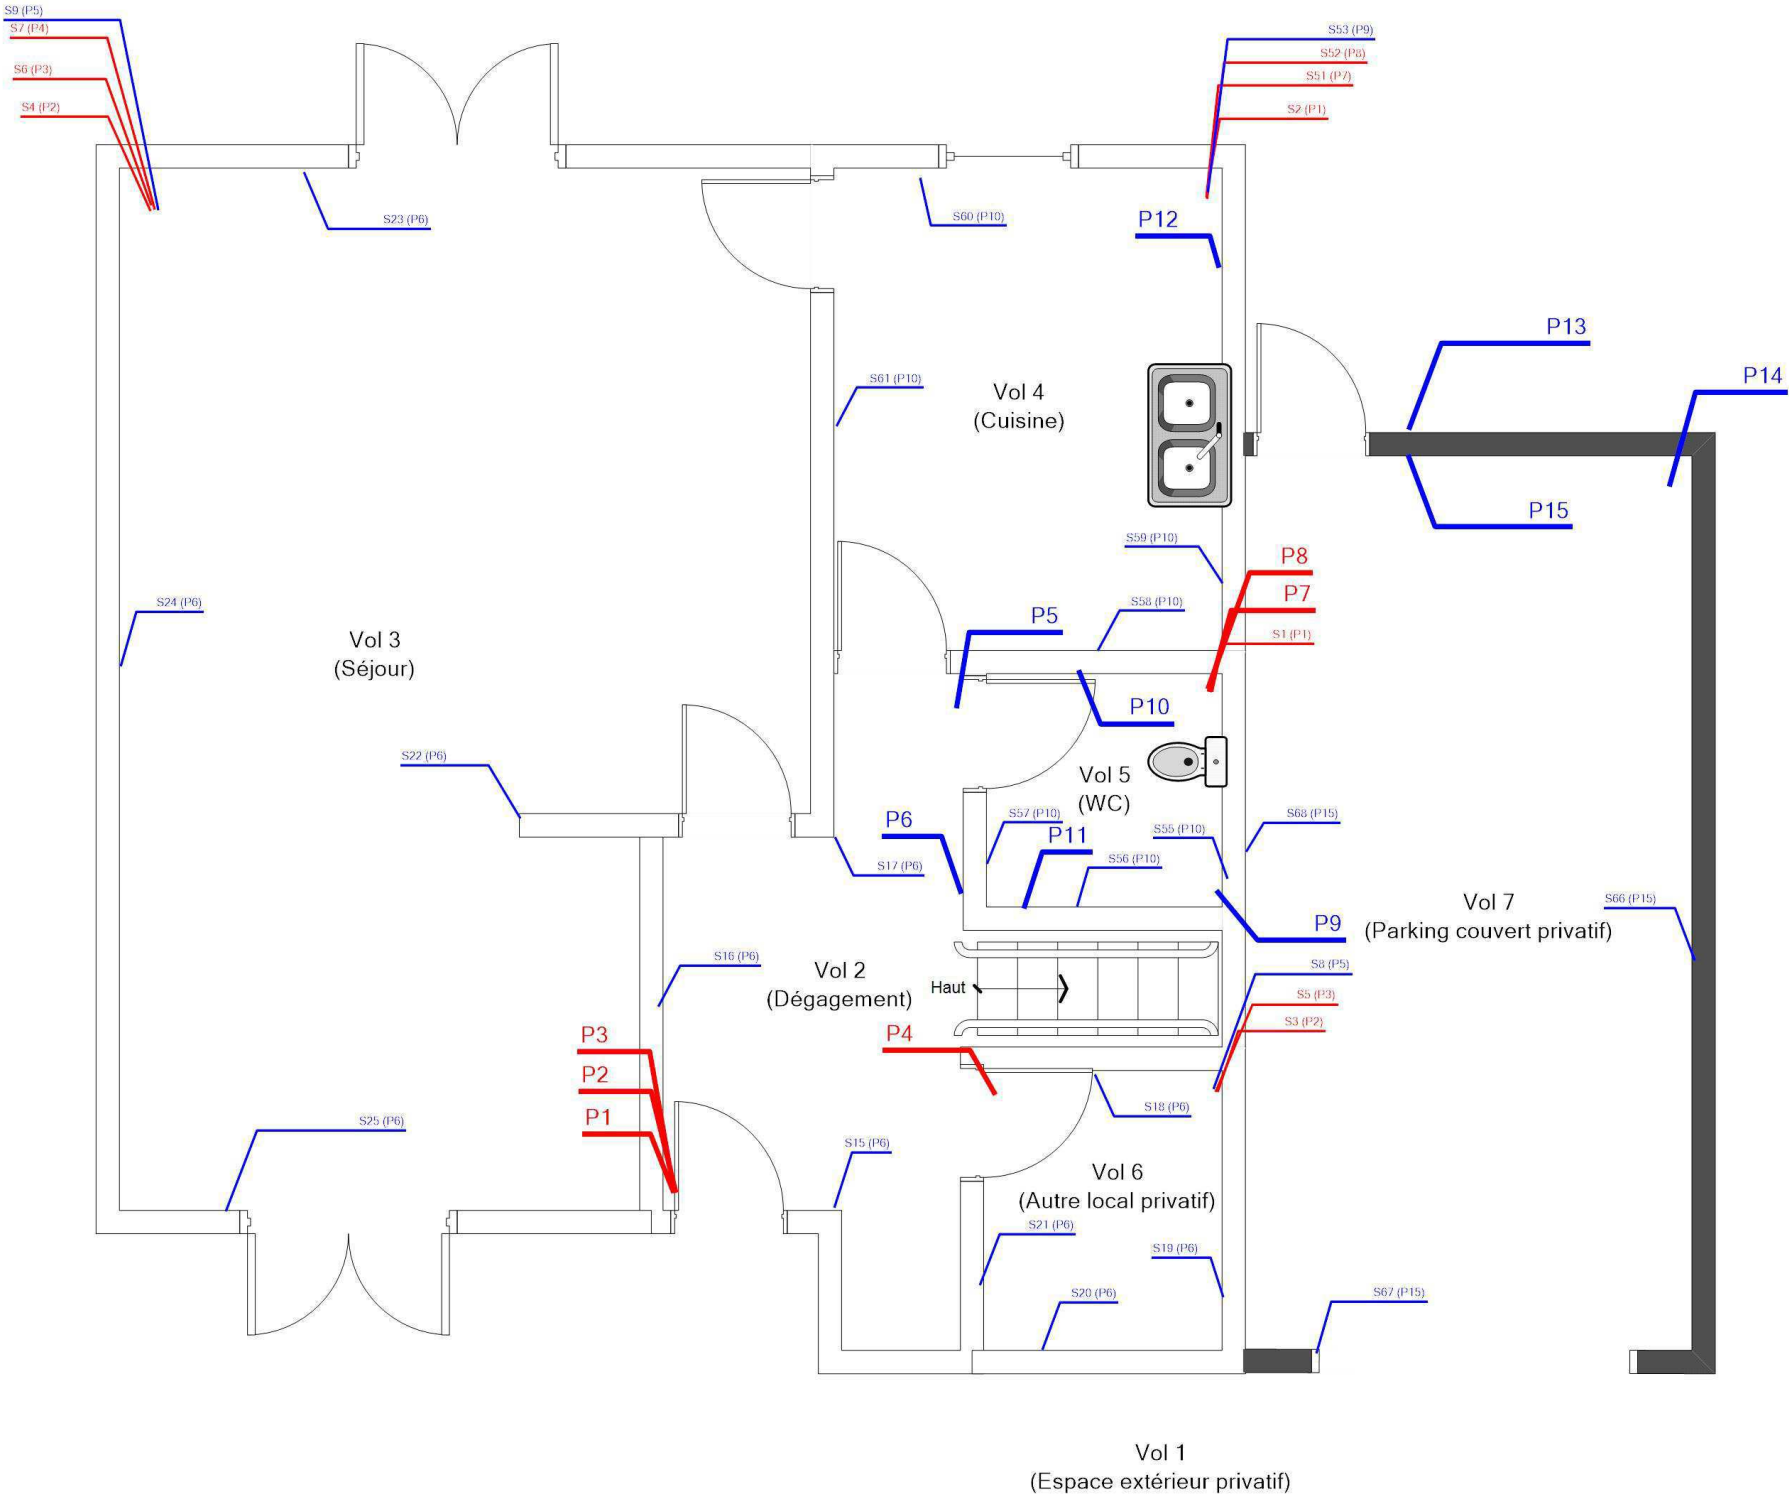

Adresse du bien
25 RUE ARAGON
18240 BELLEVILLE SUR LOIRE

Désignation
Autres Privatif

Date intervention
07/12/2023

Technicien intervenant
AUPETIT MATHIS

Légende



P1 : Dalles plastiques



P7 : Colle bitumeuse



P4 : Dalles plastiques




P8 : Ragréage



P2 : Colle bitumeuse




P3 : Ragréage

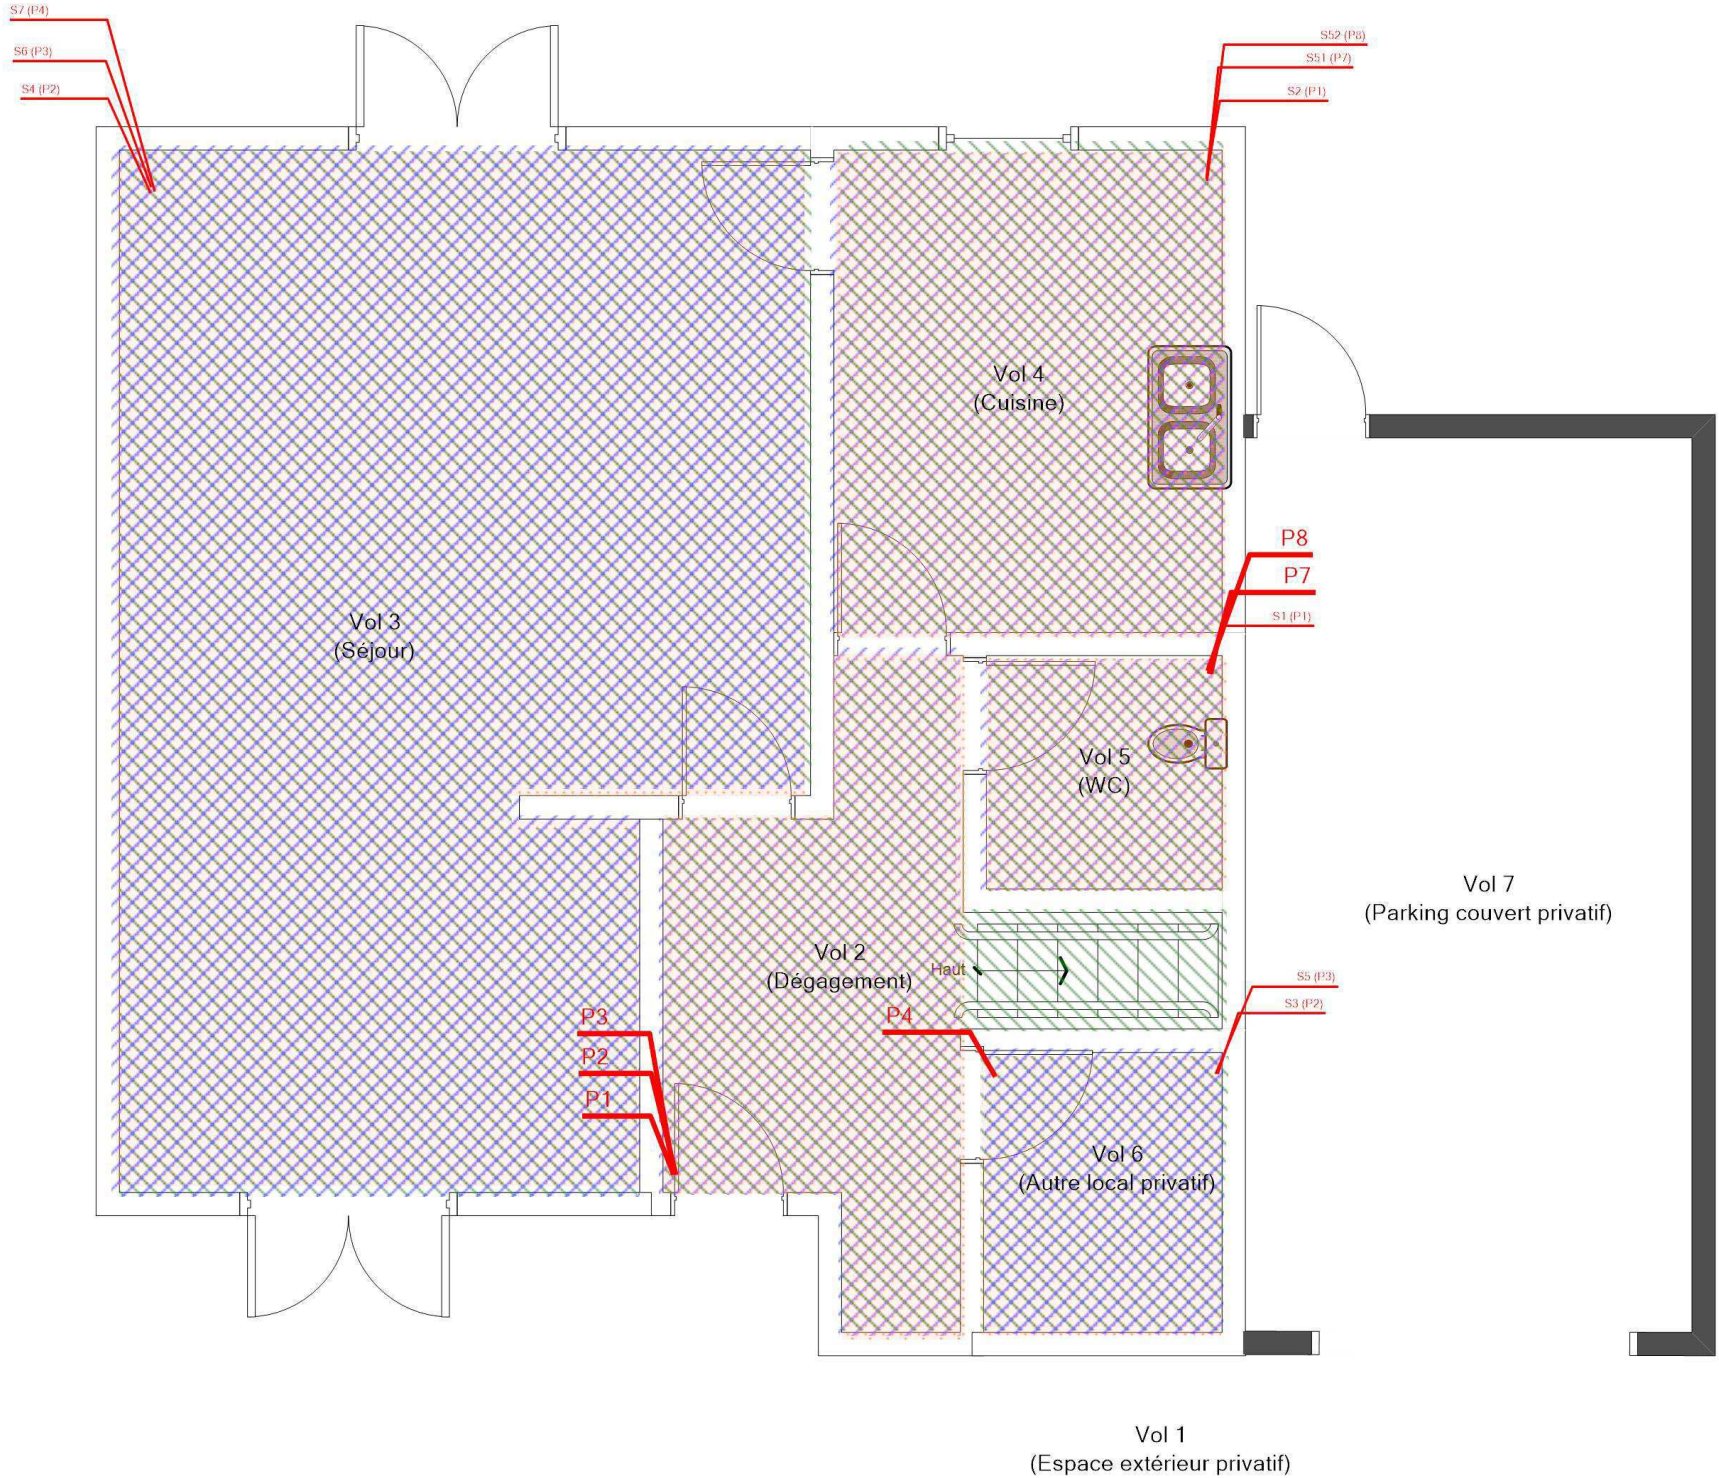

RDC - LOGEMENT 25 - MPCA REVÊTEMENT DE SOL

Référence:
002ER685861

Légende

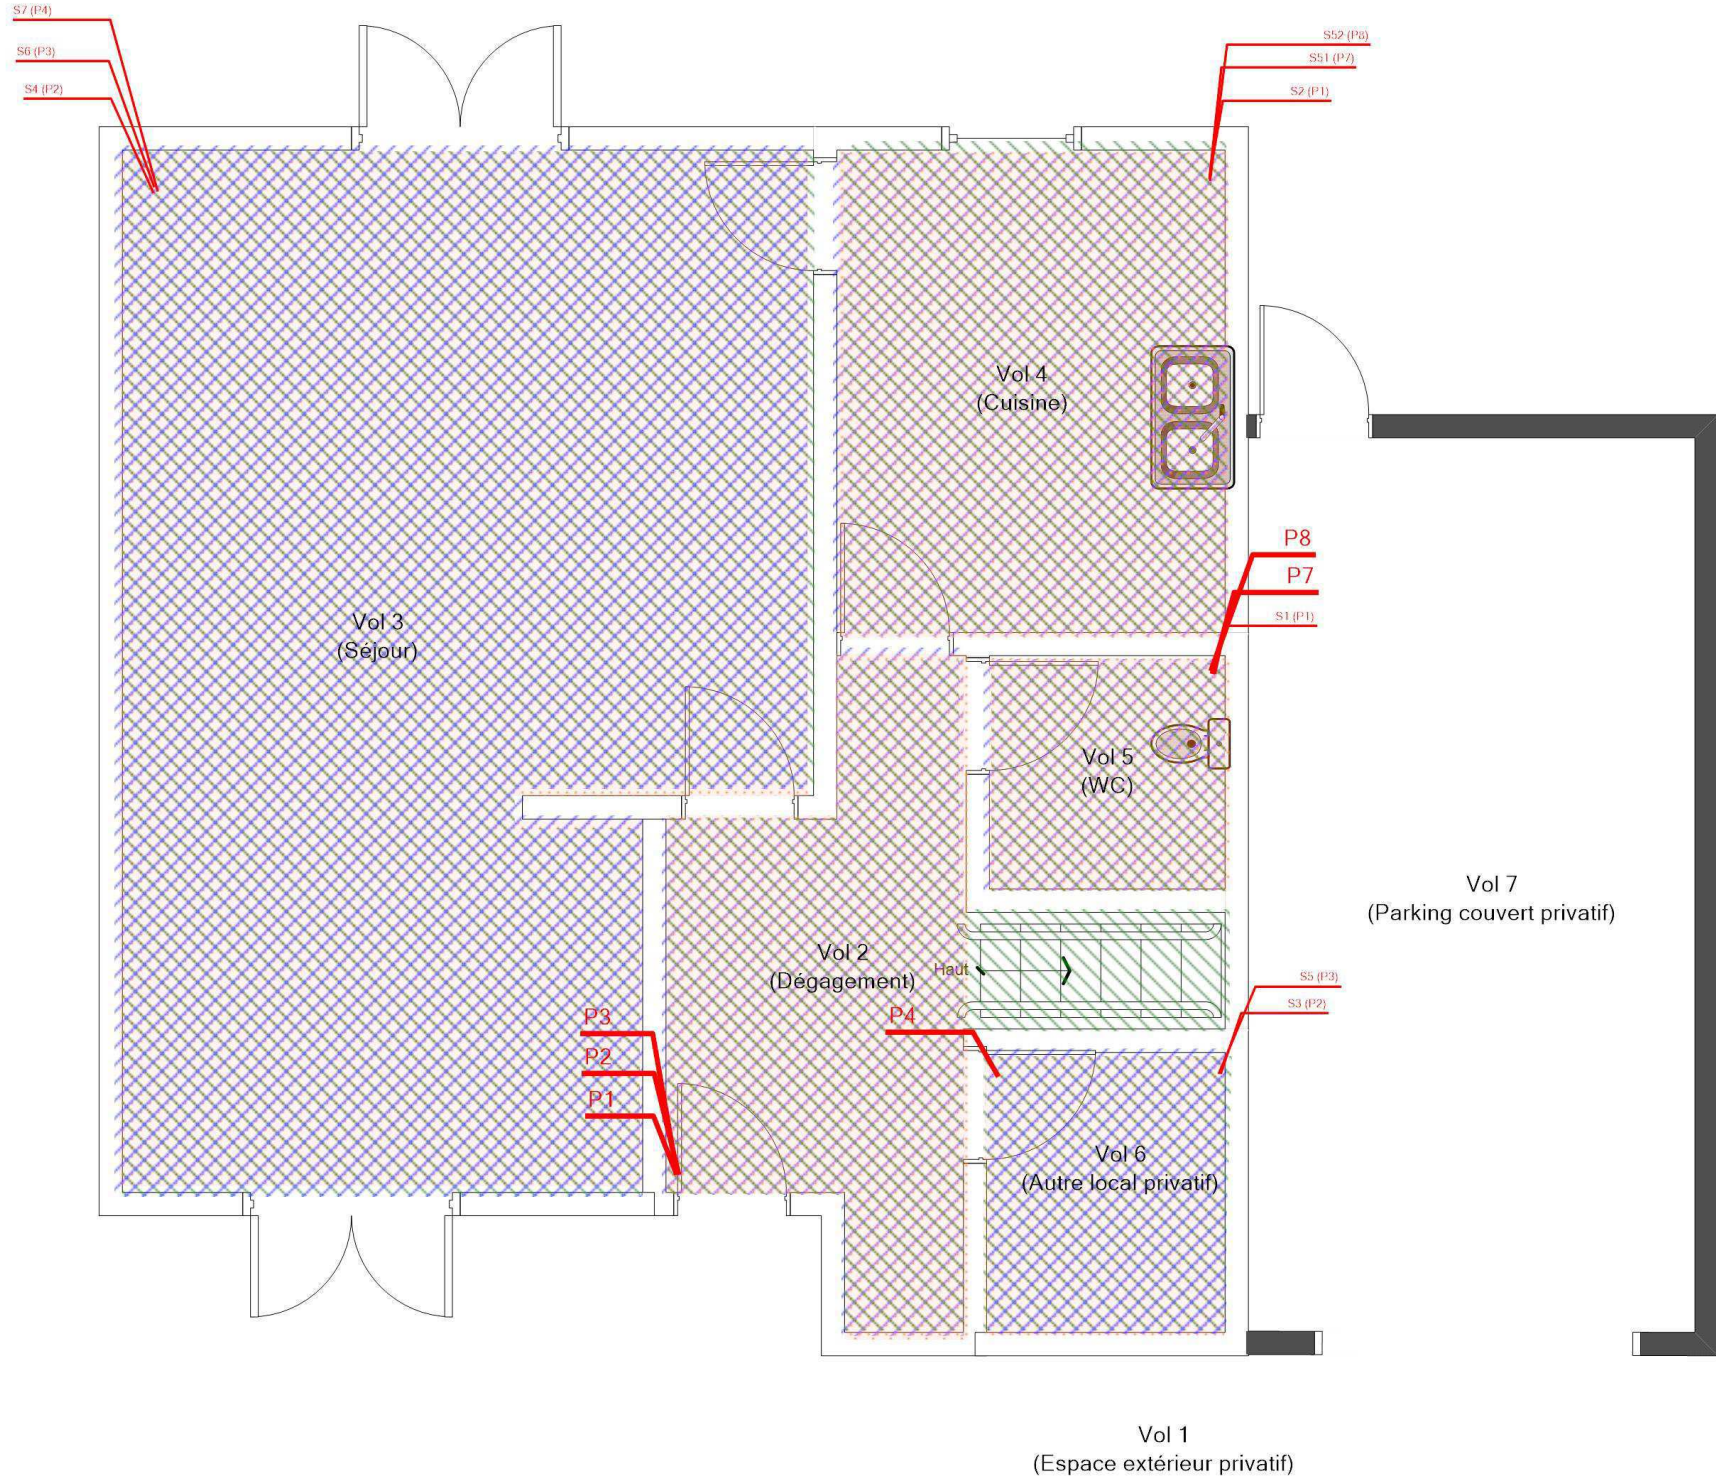

P1 : Dalles plastiques

P7 : Colle bitumeuse

P4 : Dalles plastiques

P8 : Ragréage

P2 : Colle bitumeuse

P3 : Ragréage

Adresse du bien

25 RUE ARAGON
18240 BELLEVILLE SUR LOIRE

Désignation

Autres Privatif

Date intervention

07/12/2023

Techniciens intervenant

AUPETIT MATHIS

R+1 - LOGEMENT 25 - PLAN DE REPÉRAGE - ACTIONS MENÉES

Référence:
002ER685861


Légende

1

Localisation d'un prélèvement négatif

3

Localisation dun sondage négatif

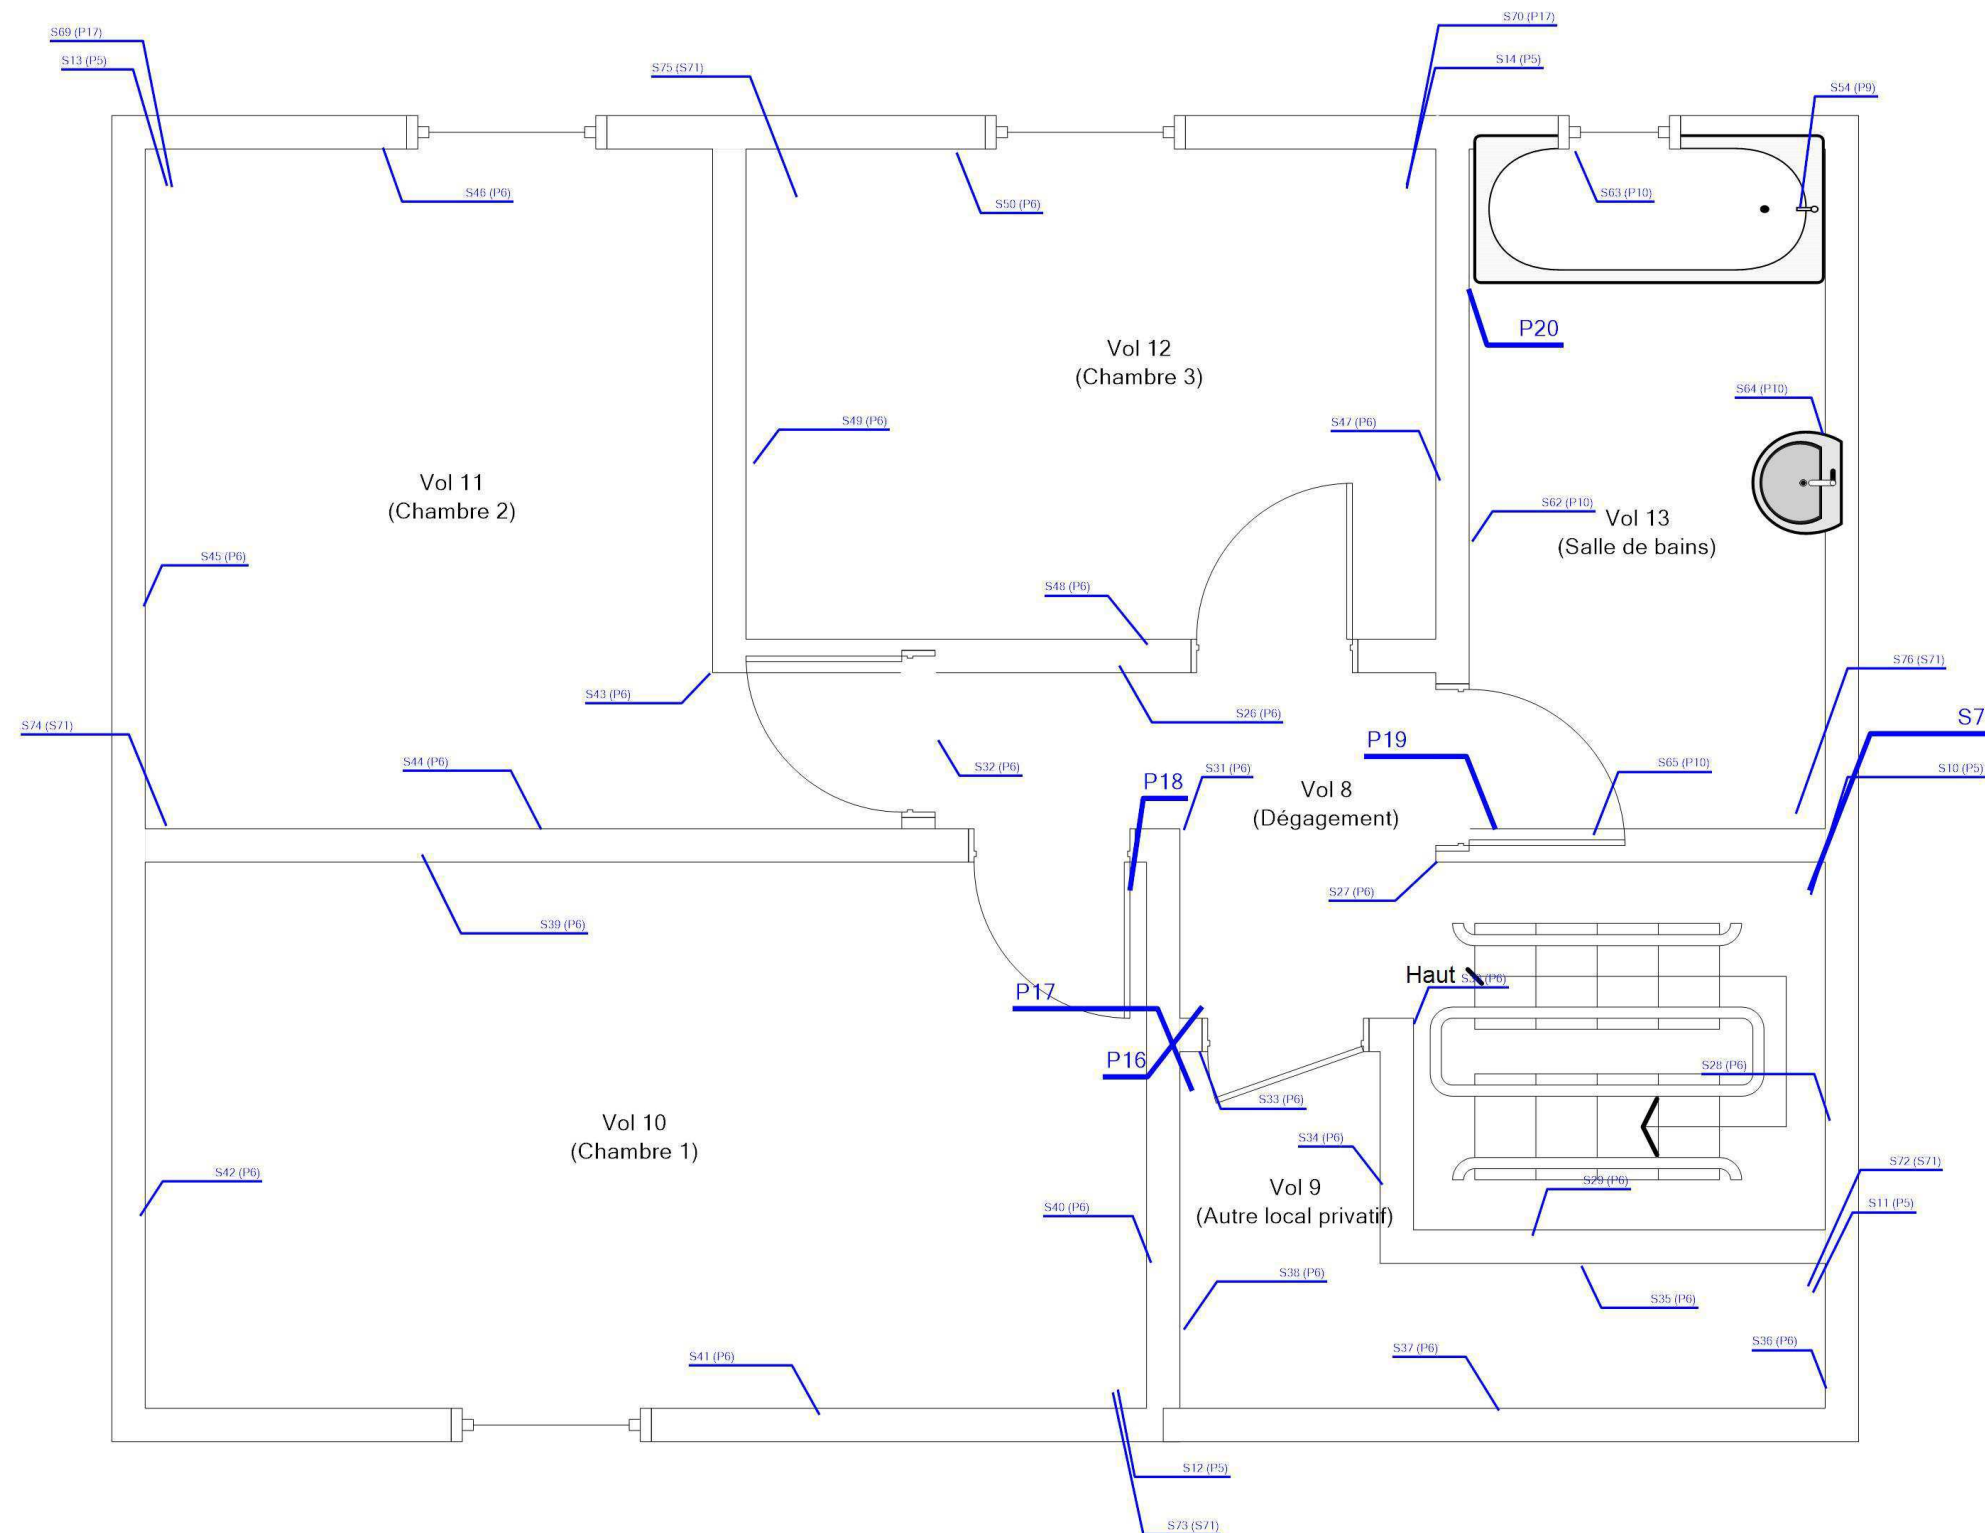

Adresse du bien

25 RUE ARAGON
18240 BELLEVILLE SUR LOIRE

Désignation

Autres Privatif

Date intervention

07/12/2023

Techniciens intervenant

	AUPETIT MATHIS
--	----------------