


RDC - LOGEMENT 31 - PLAN DE REPÉRAGE - ACTIONS MENÉES

Référence:
002ER685869

Légende

	Localisation dun prélèvement positif
	Localisation dun prélèvement négatif
	Localisation dun sondage négatif
	Localisation dun sondage positif

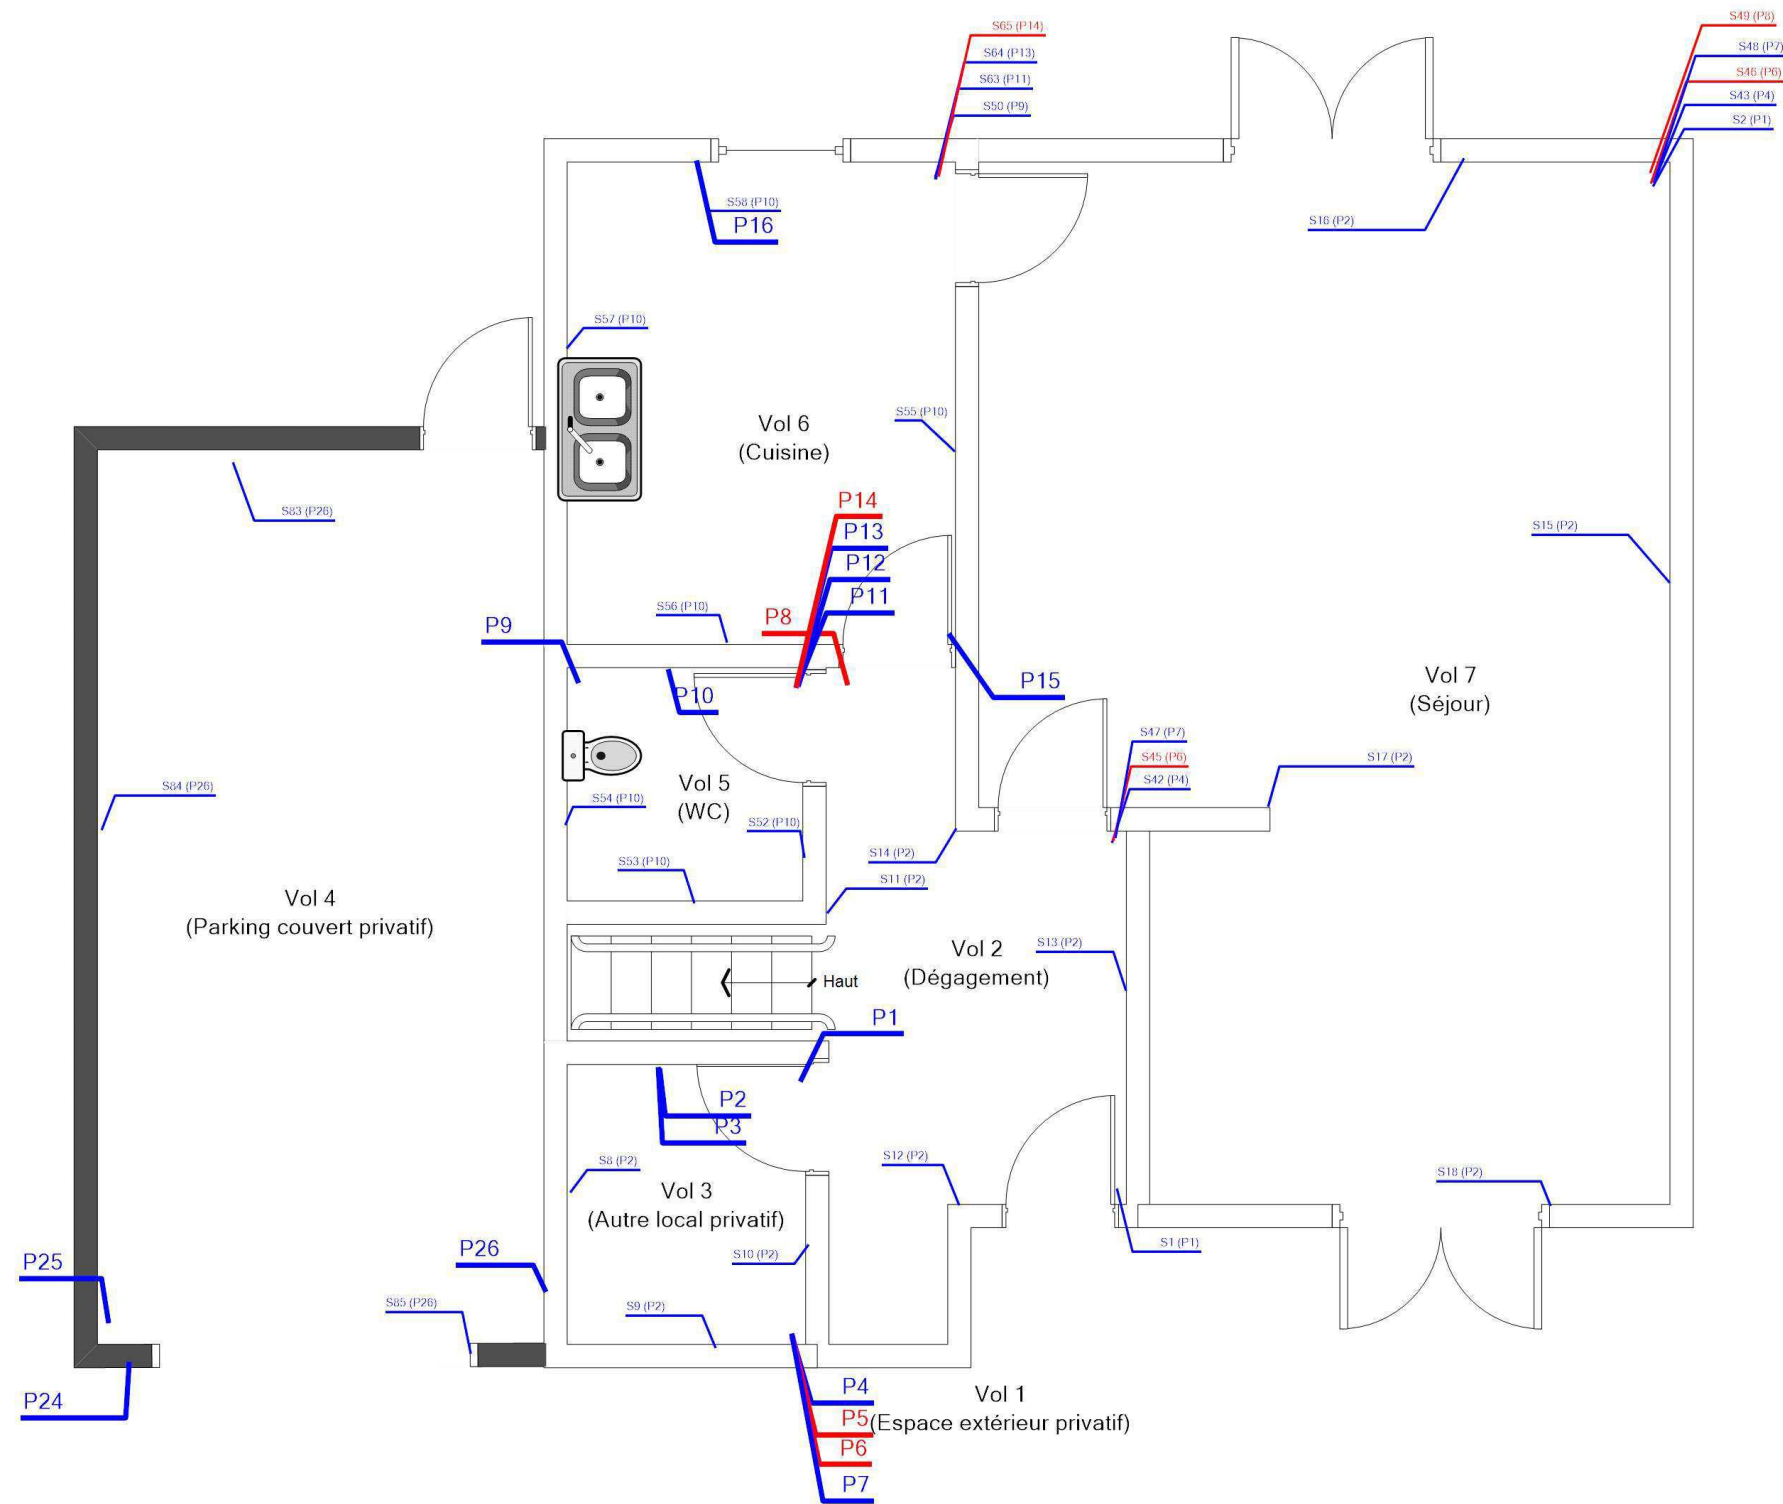

Adresse du bien
N°31 RUE VERLAINE
18240 BELLEVILLE SUR LOIRE

Désignation
Autres Privatif

Date intervention
27/10/2023

Technicien intervenant
AUPETIT MATHIS

RDC - LOGEMENT 31 - MPCA TOUTES CATÉGORIES CONFONDUES

Référence:
002ER685869

Légende



P8 : Matériau - Bitumineux - Noir




P14 : Colle bitumeuse



P5 : Revêtement - Dur - Beige



P6 : Colle - Bitumineux - Noir

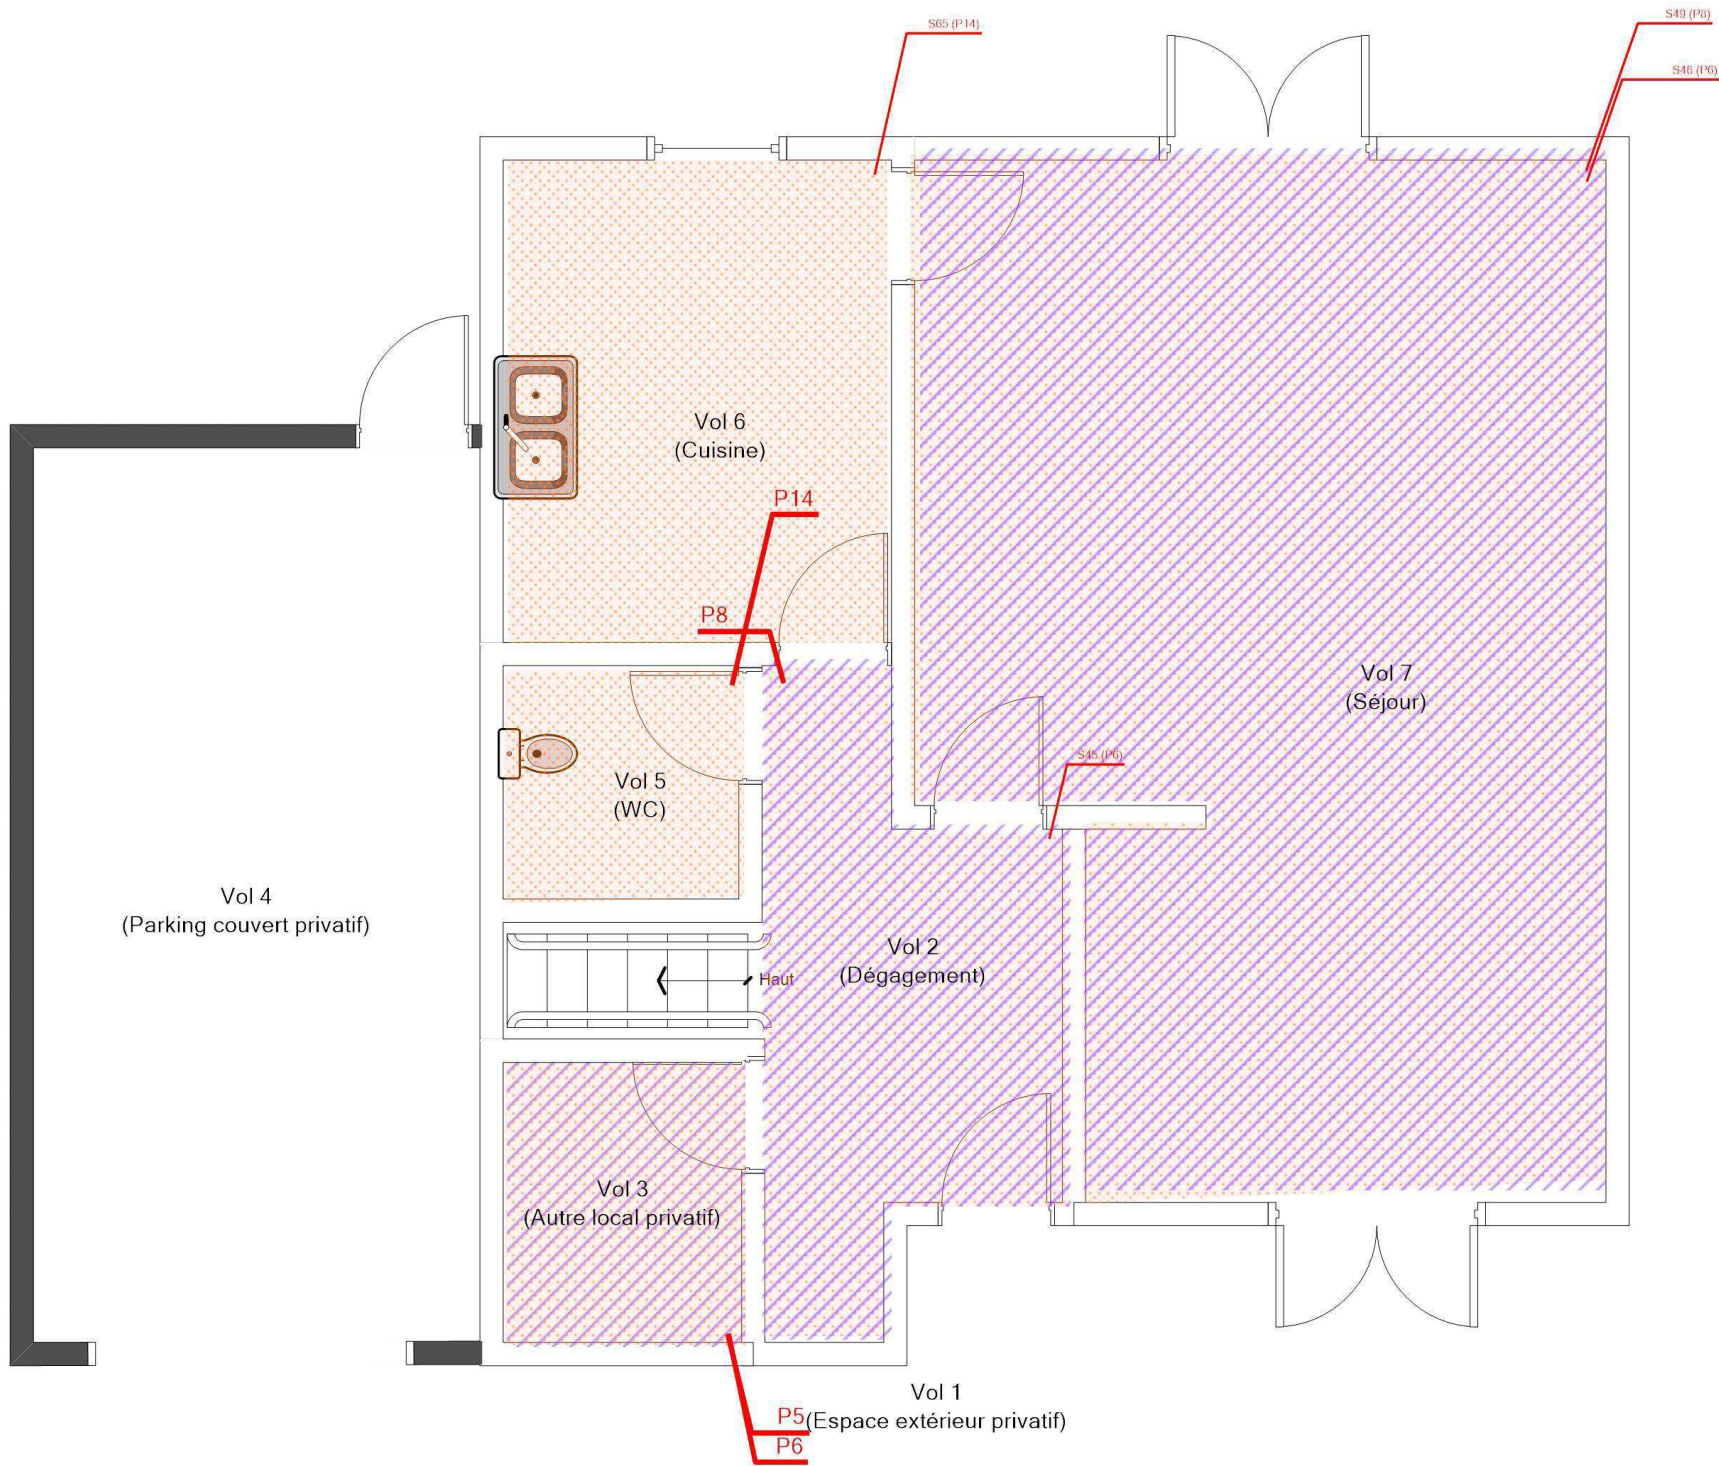

RDC - LOGEMENT 31 - MPCA REVÊTEMENT DE SOL				Référence: 002ER685869
				Légende
				P8 : Matériau - Bitumineux - Noir
				P14 : Colle bitumeuse
				P5 : Revêtement - Dur - Beige
				P6 : Colle - Bitumineux - Noir
				Technicien intervenant
Adresse du bien		Désignation	Date intervention	AUPETIT MATHIS
N°31 RUE VERLAINE 18240 BELLEVILLE SUR LOIRE		Autres Privatif	27/10/2023	

R+1 - LOGEMENT 31 - PLAN DE REPÉRAGE - ACTIONS MENÉES

Référence:
002ER685869

Légende

P

Localisation d'un prélèvement négatif


3

Localisation d'un sondage négatif

S

Localisation dun sondage positif

Tablier de la baignoire

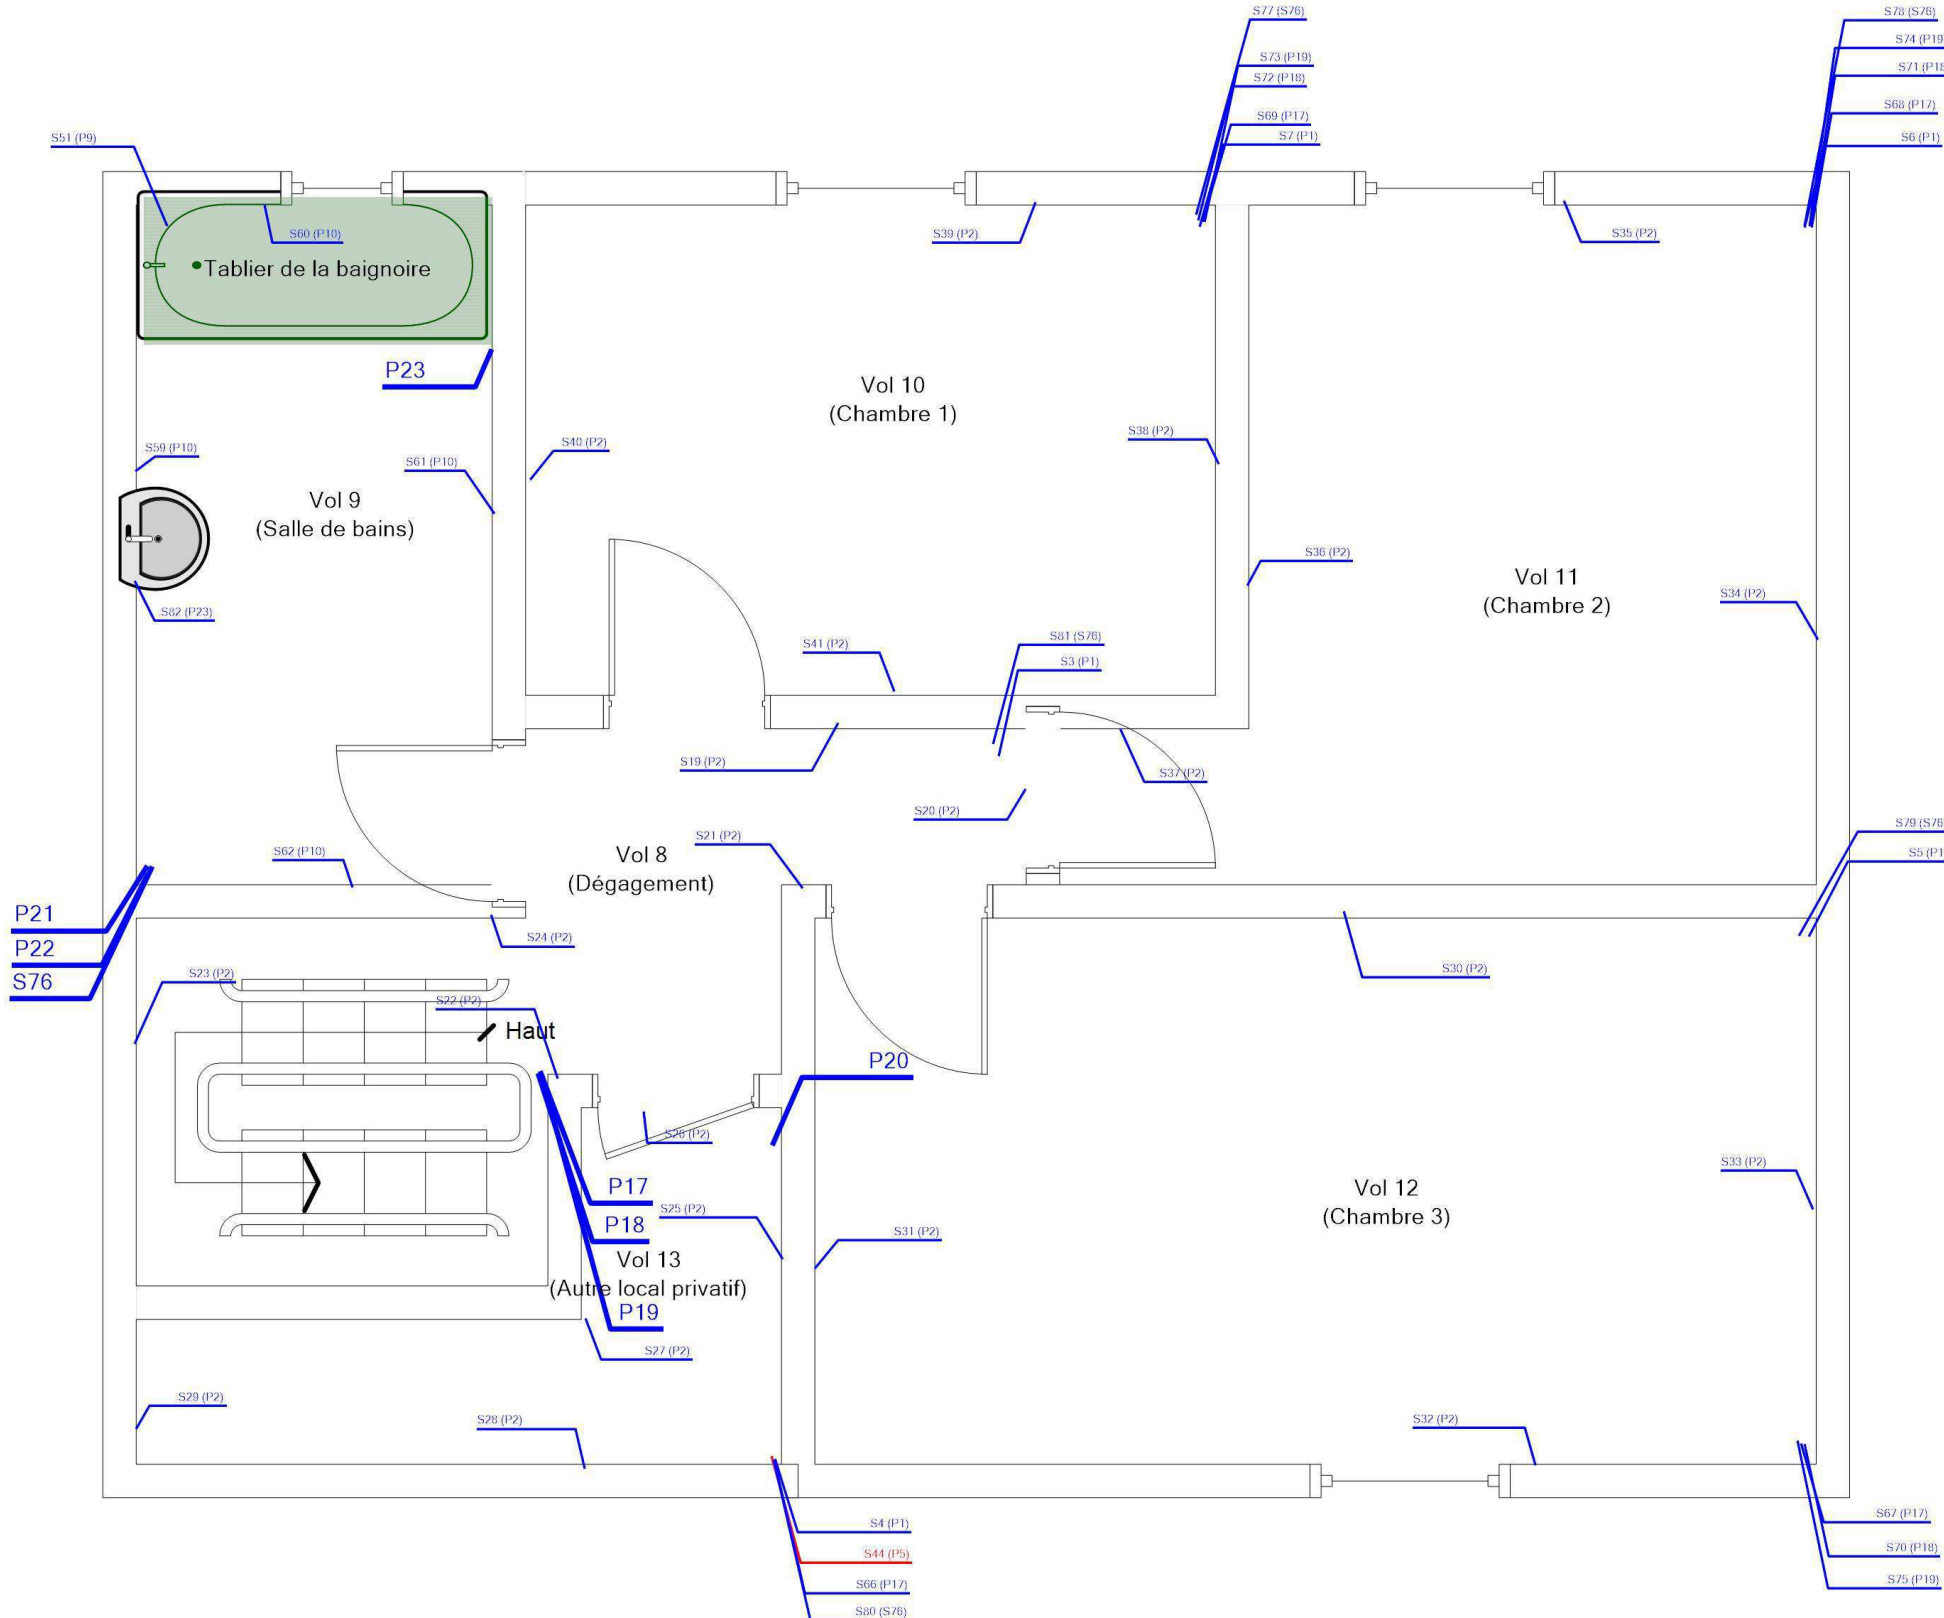

Adresse du bier

N°31 RUE VERLAINE
18240 BELLEVILLE SUR LOIRE

Désignatio

Autres Privat

Date interventio

27/10/202


Techniciens intervenant

AUPETIT MATHIS


R+1 - LOGEMENT 31 - MPCA TOUTES CATÉGORIES CONFONDUES

Référence:
002ER685869

Légende

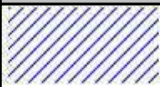

P5 : Revêtement - Dur - Beige

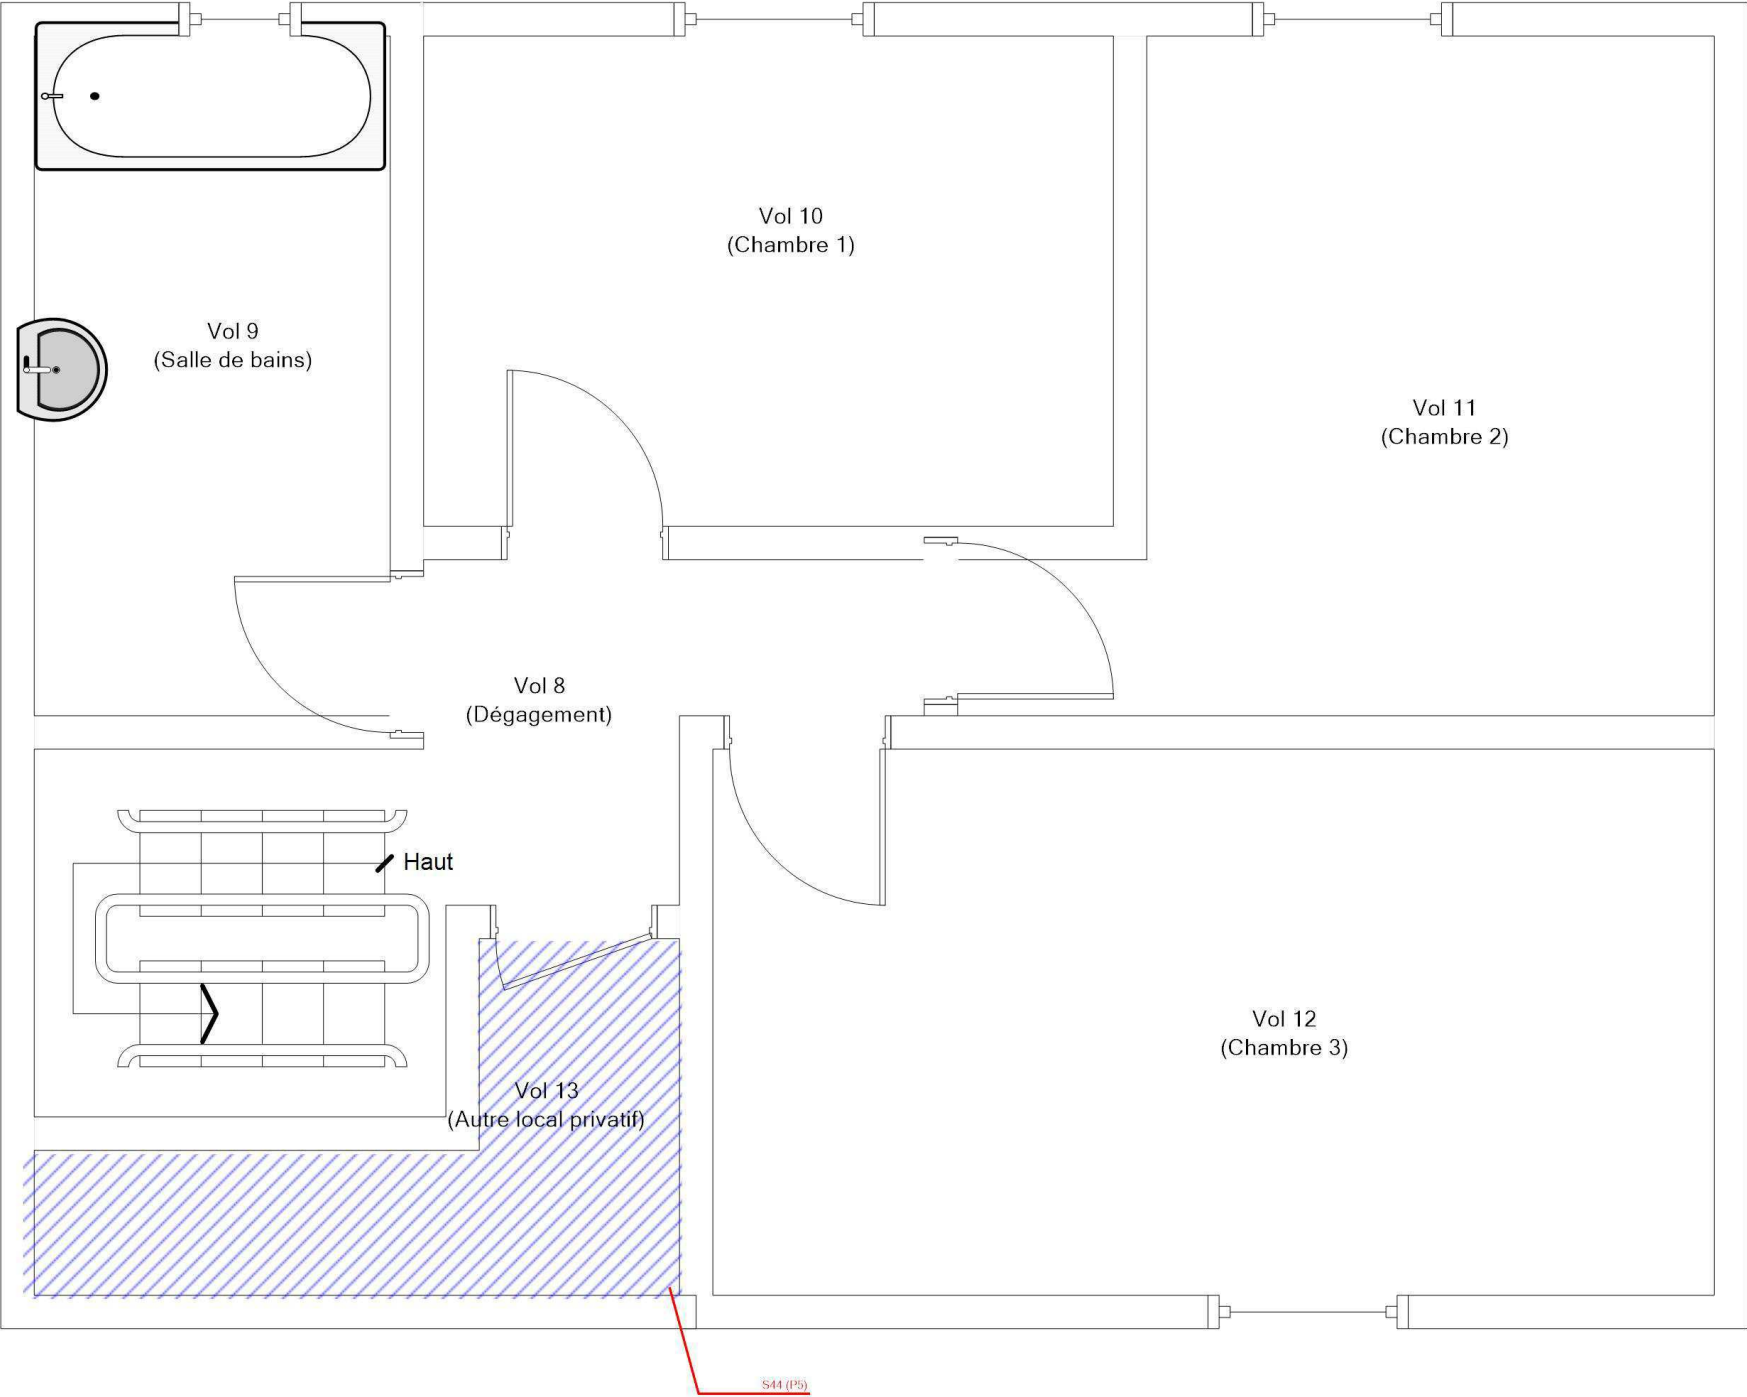

Adresse du bien
N°31 RUE VERLAINE
18240 BELLEVILLE SUR LOIRE

Désignation
Autres Privatif


Date intervention
27/10/2023

Technicien intervenant
AUPETIT MATHIS


R+1 - LOGEMENT 31 - MPCA REVÊTEMENT DE SOL

Référence:
002ER685869

Légende

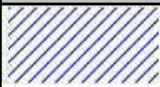

P5 : Revêtement - Dur - Beige

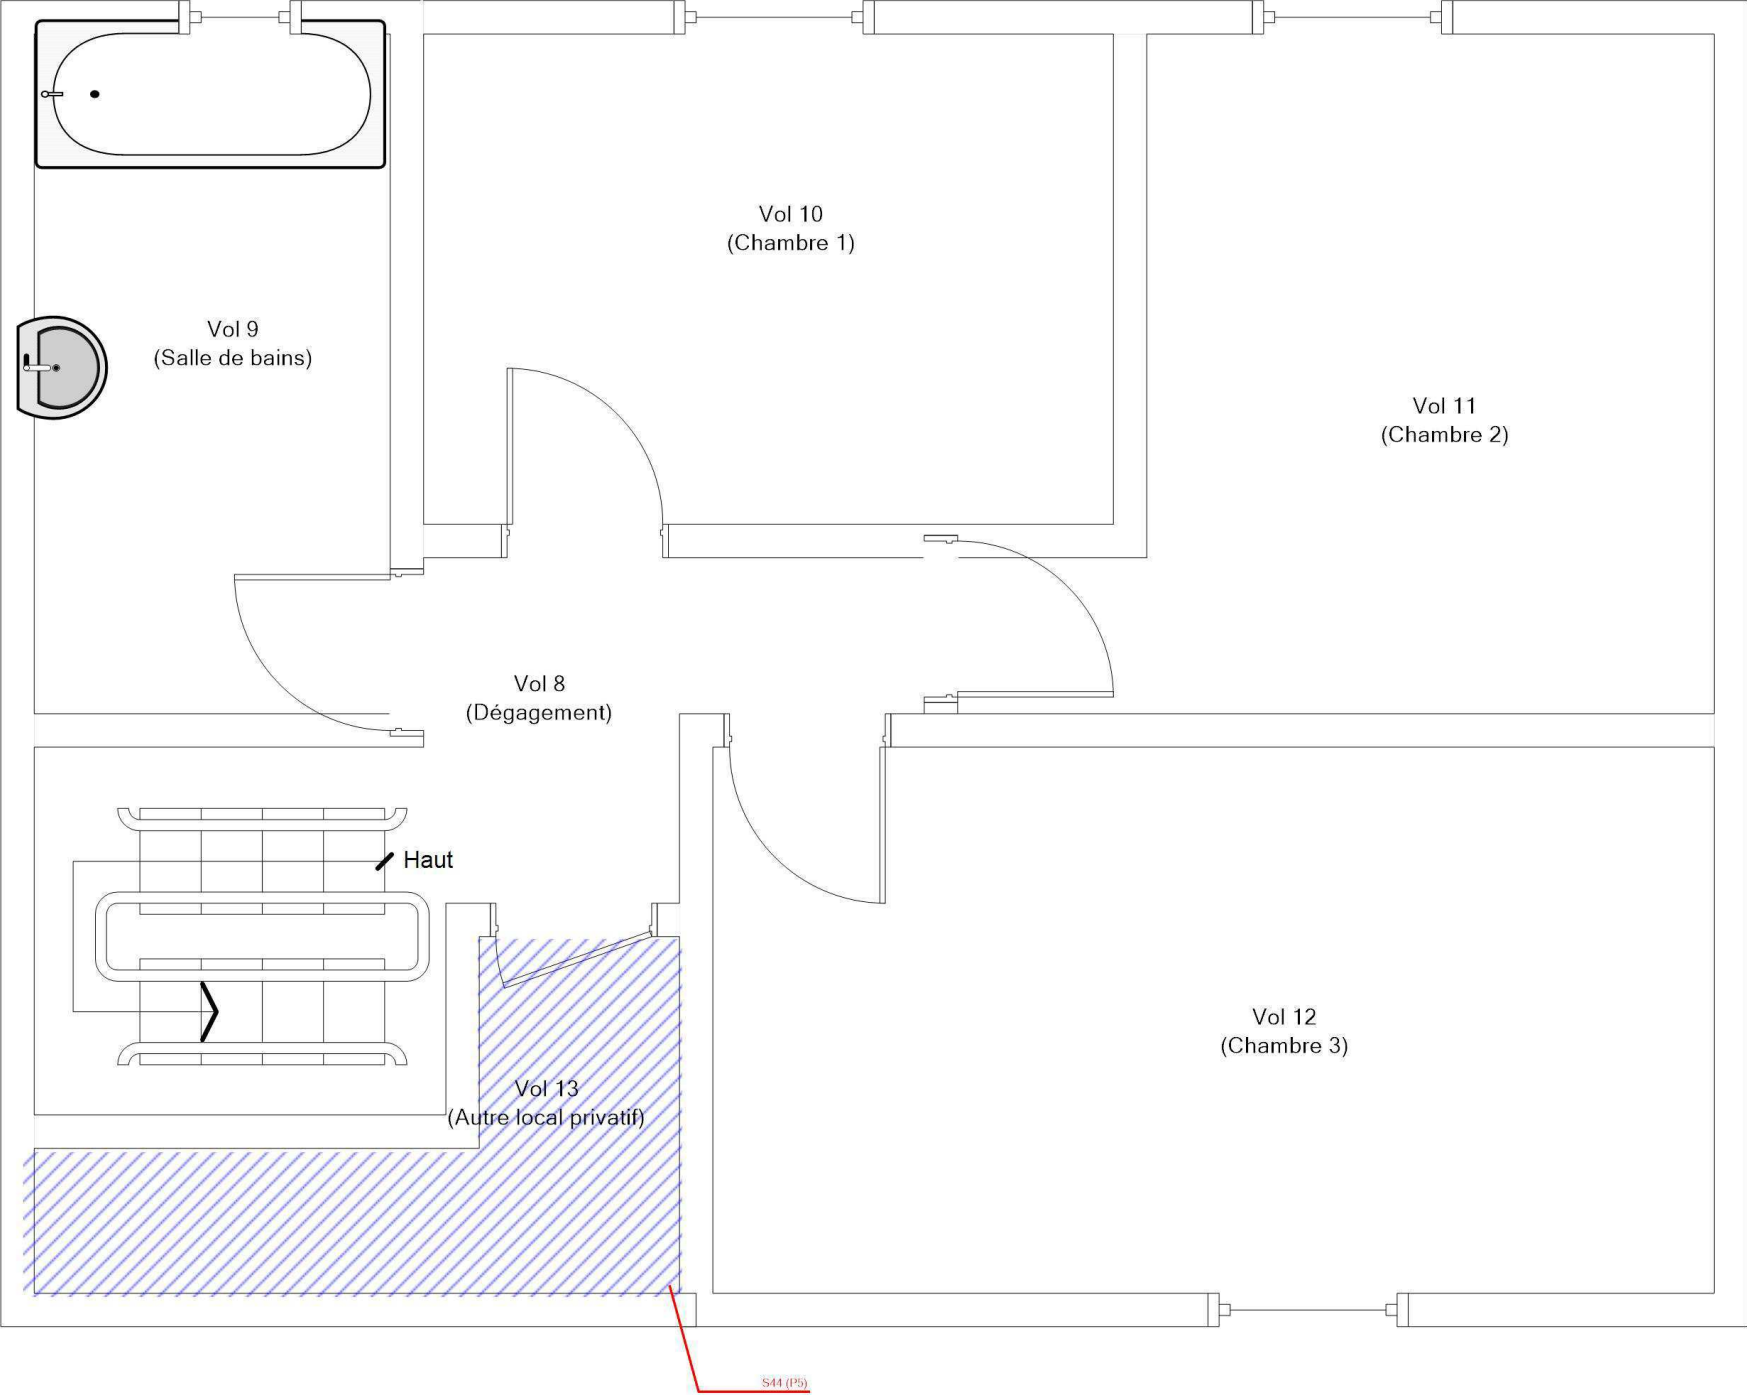

Adresse du bien
N°31 RUE VERLAINE
18240 BELLEVILLE SUR LOIRE

Désignation
Autres Privatif

Date intervention
27/10/2023

Technicien intervenant
AUPETIT MATHIS