


RDC - LOGEMENT 34 - PLAN DE REPÉRAGE - ACTIONS MENÉES

Référence:  
002ER685875

Légende

	Localisation dun prélèvement positif
	Localisation dun prélèvement négatif
	Localisation dun sondage négatif
	Localisation dun sondage positif

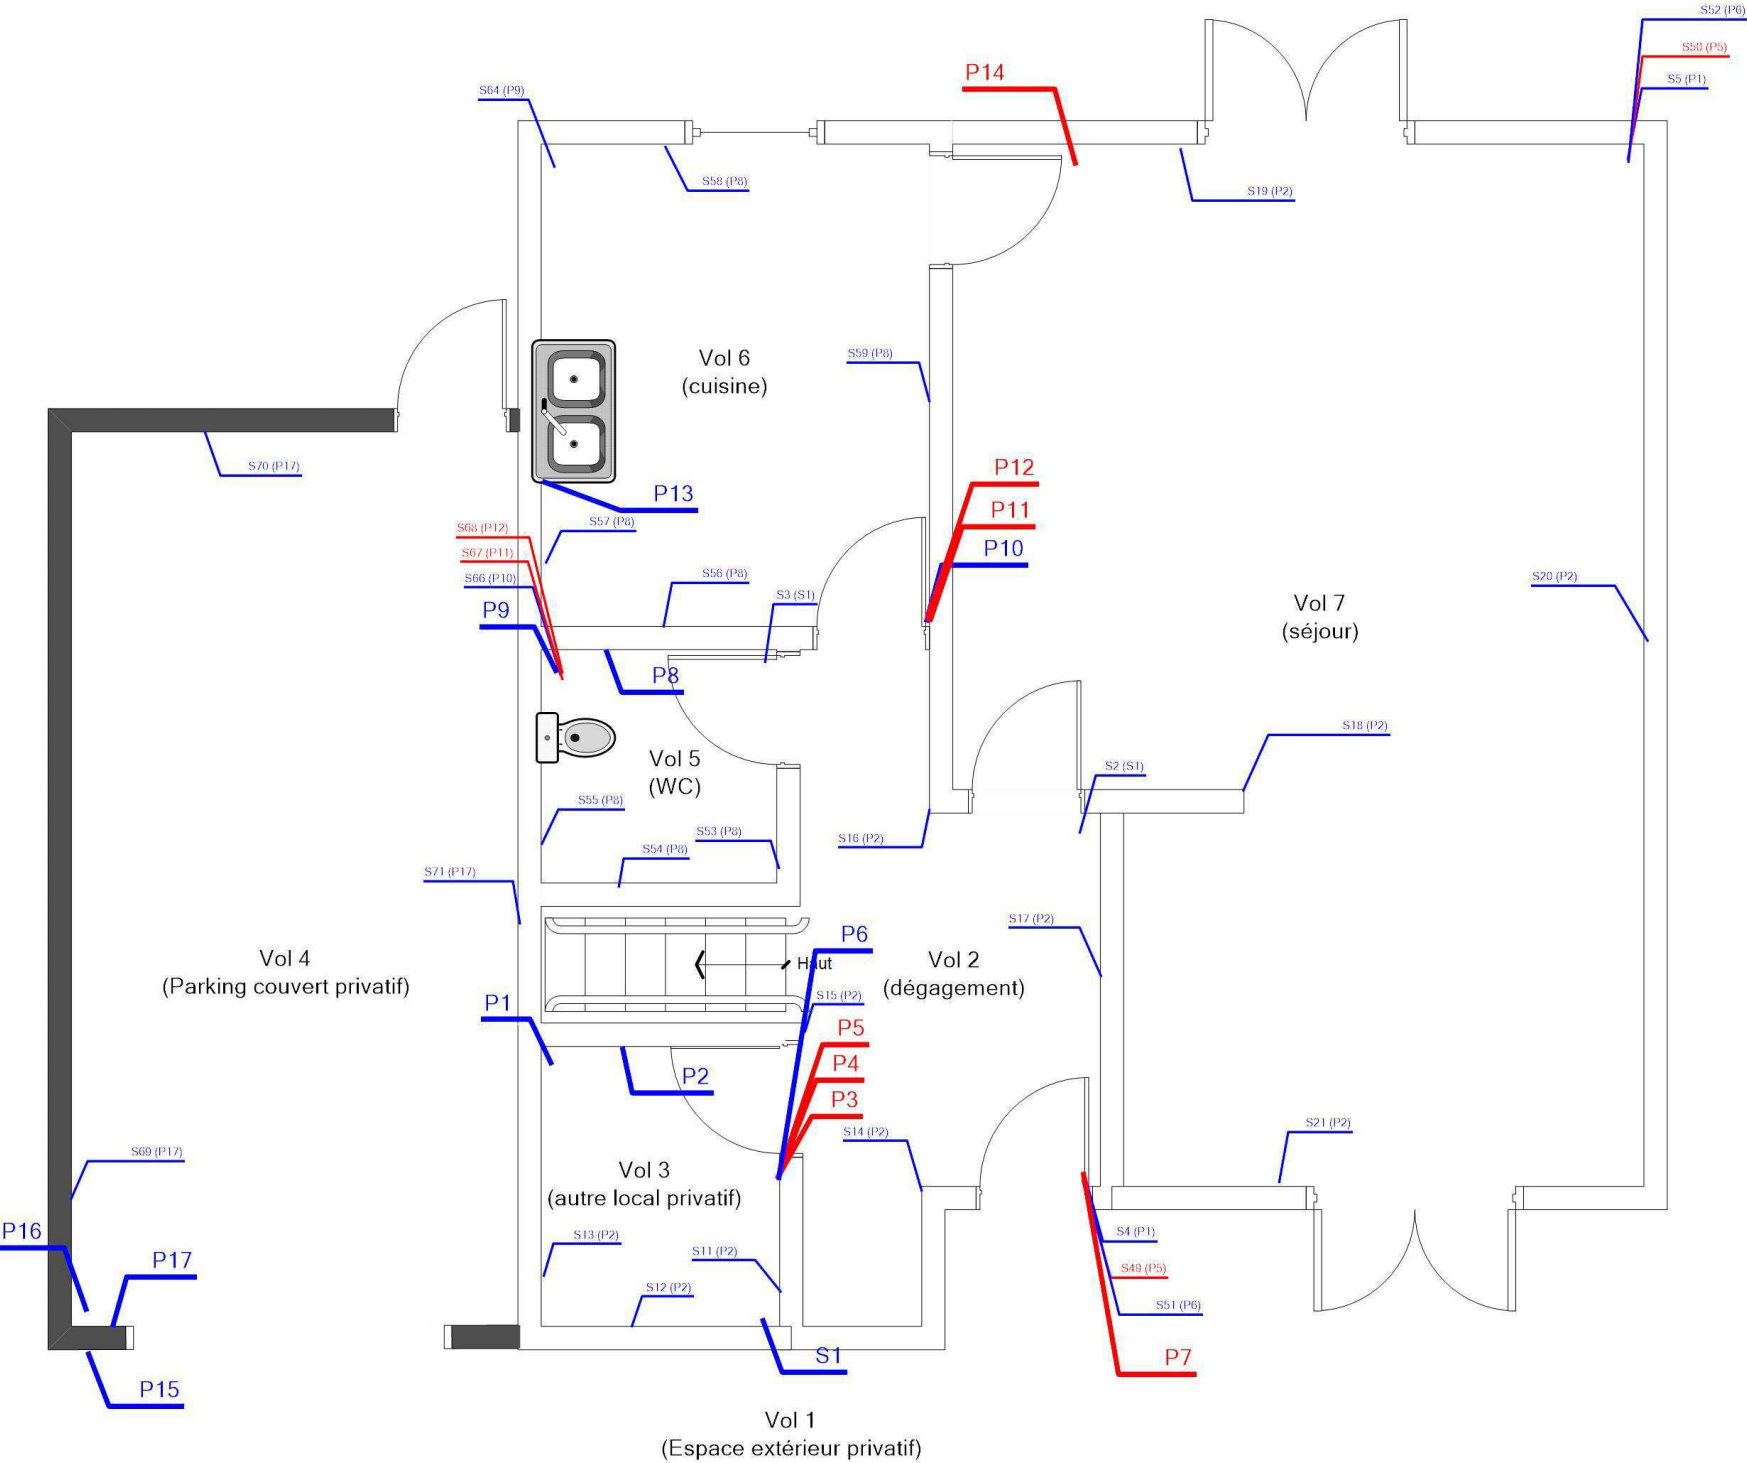

Adresse du bien  
N°34 RUE VERLAINE  
18240 BELLEVILLE SUR LOIRE

Désignation  
BVIL-MI\_BVIL-MI-34V\_007549\_SA DH.L.M. FRANCE LOIRE

Date intervention  
06/12/2023

Technicien intervenant  
AUPETIT MATHIS

RDC - LOGEMENT 34 - MPCA TOUTES CATÉGORIES CONFONDUES

Référence:  
002ER685875

Légende



P7 : Colle bitumineuse noire en faible quantité



P12 : Colle bitumineuse noire



P3 : Dalle dure cassante rouge + colle polymère jaune non séparable



P14 : Dalles plastiques




P5 : Colle bitumineuse noire



P4 : Dalles plastiques



P11 : Colle bitumineuse noire

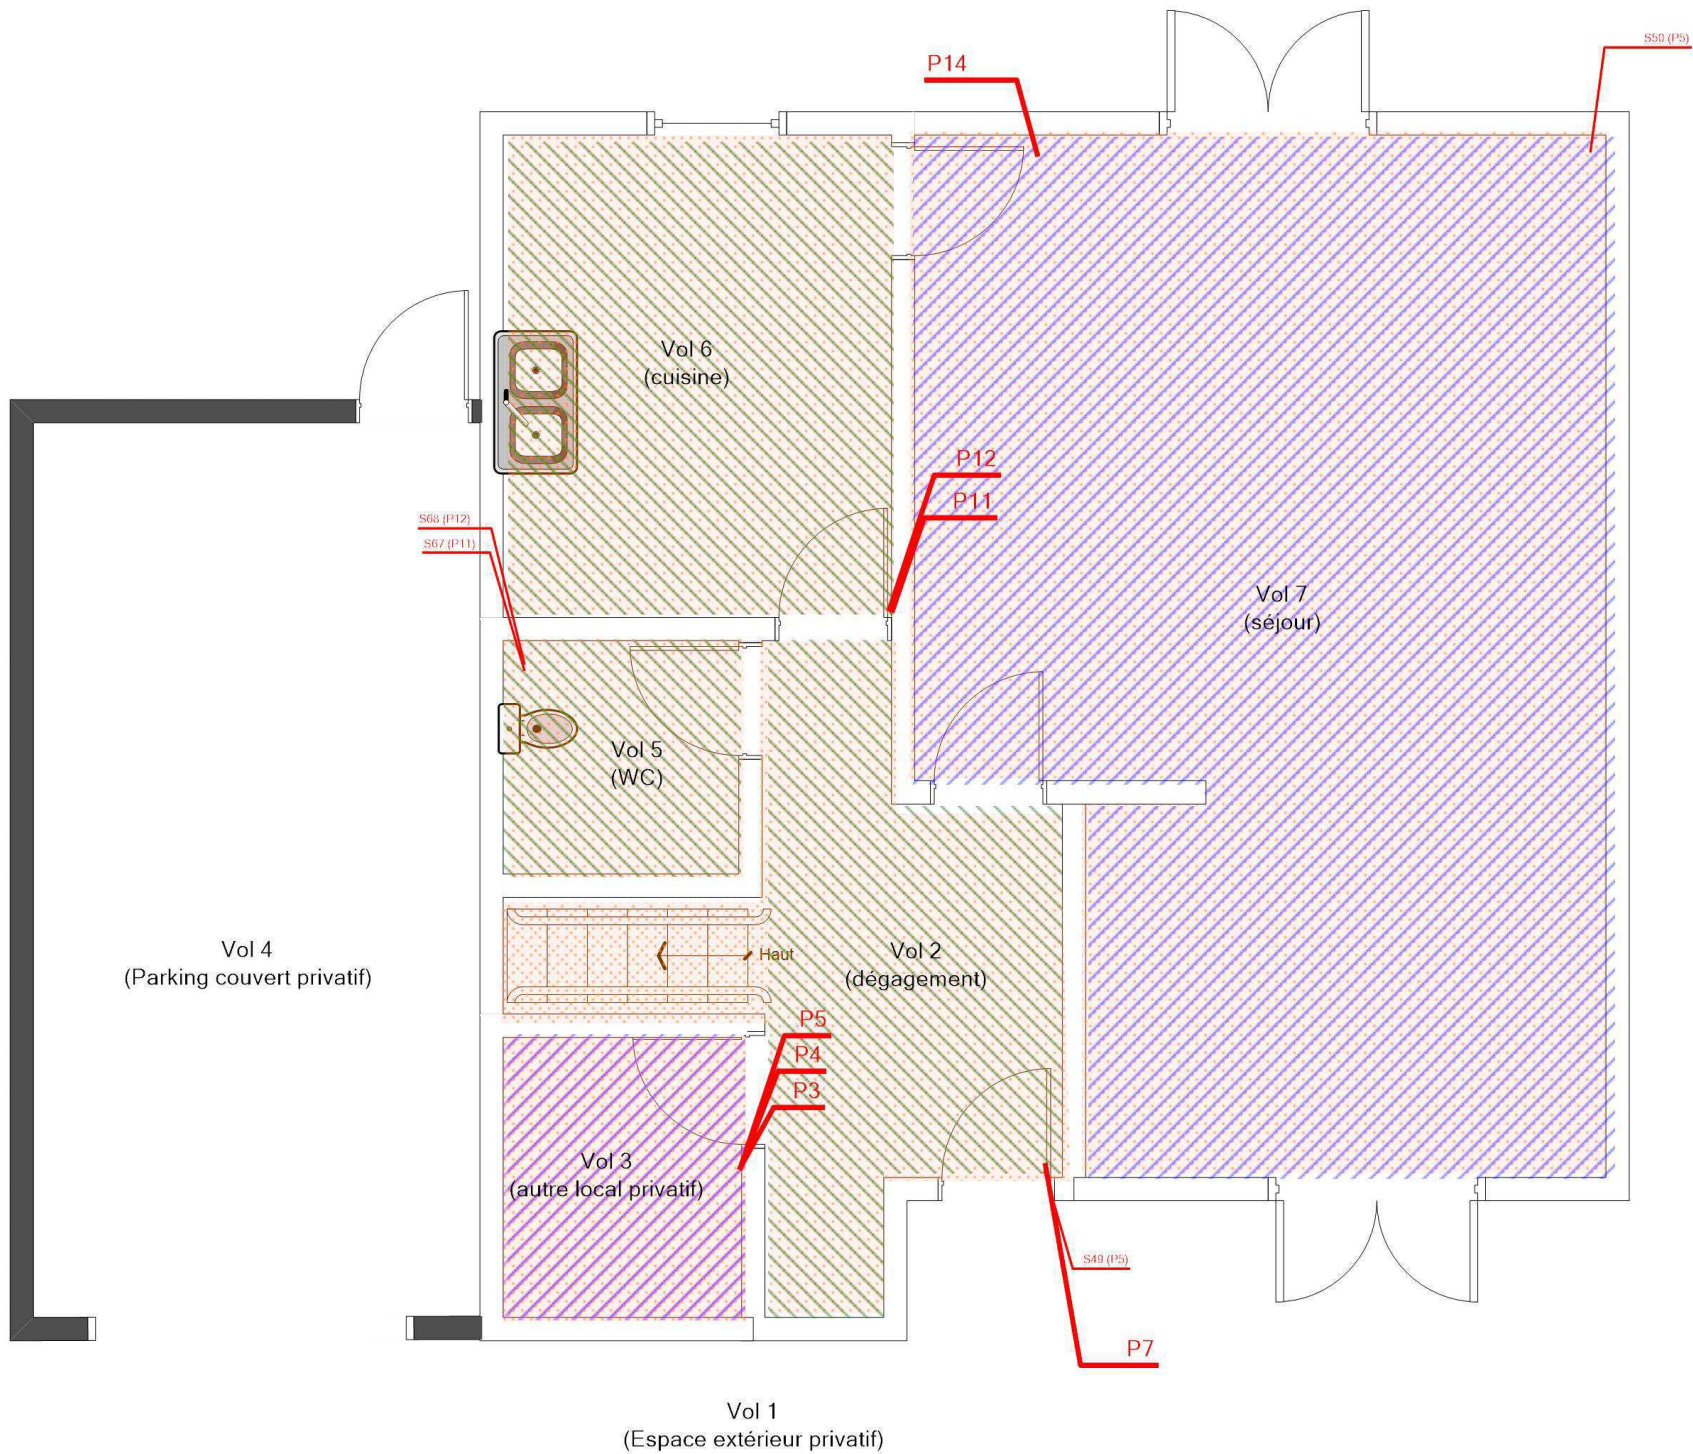









Adresse du bien  
N°34 RUE VERLAINE  
18240 BELLEVILLE SUR LOIRE

Désignation  
BVIL-MI\_BVIL-MI-34V\_007549\_SA DH.L.M. FRANCE LOIRE

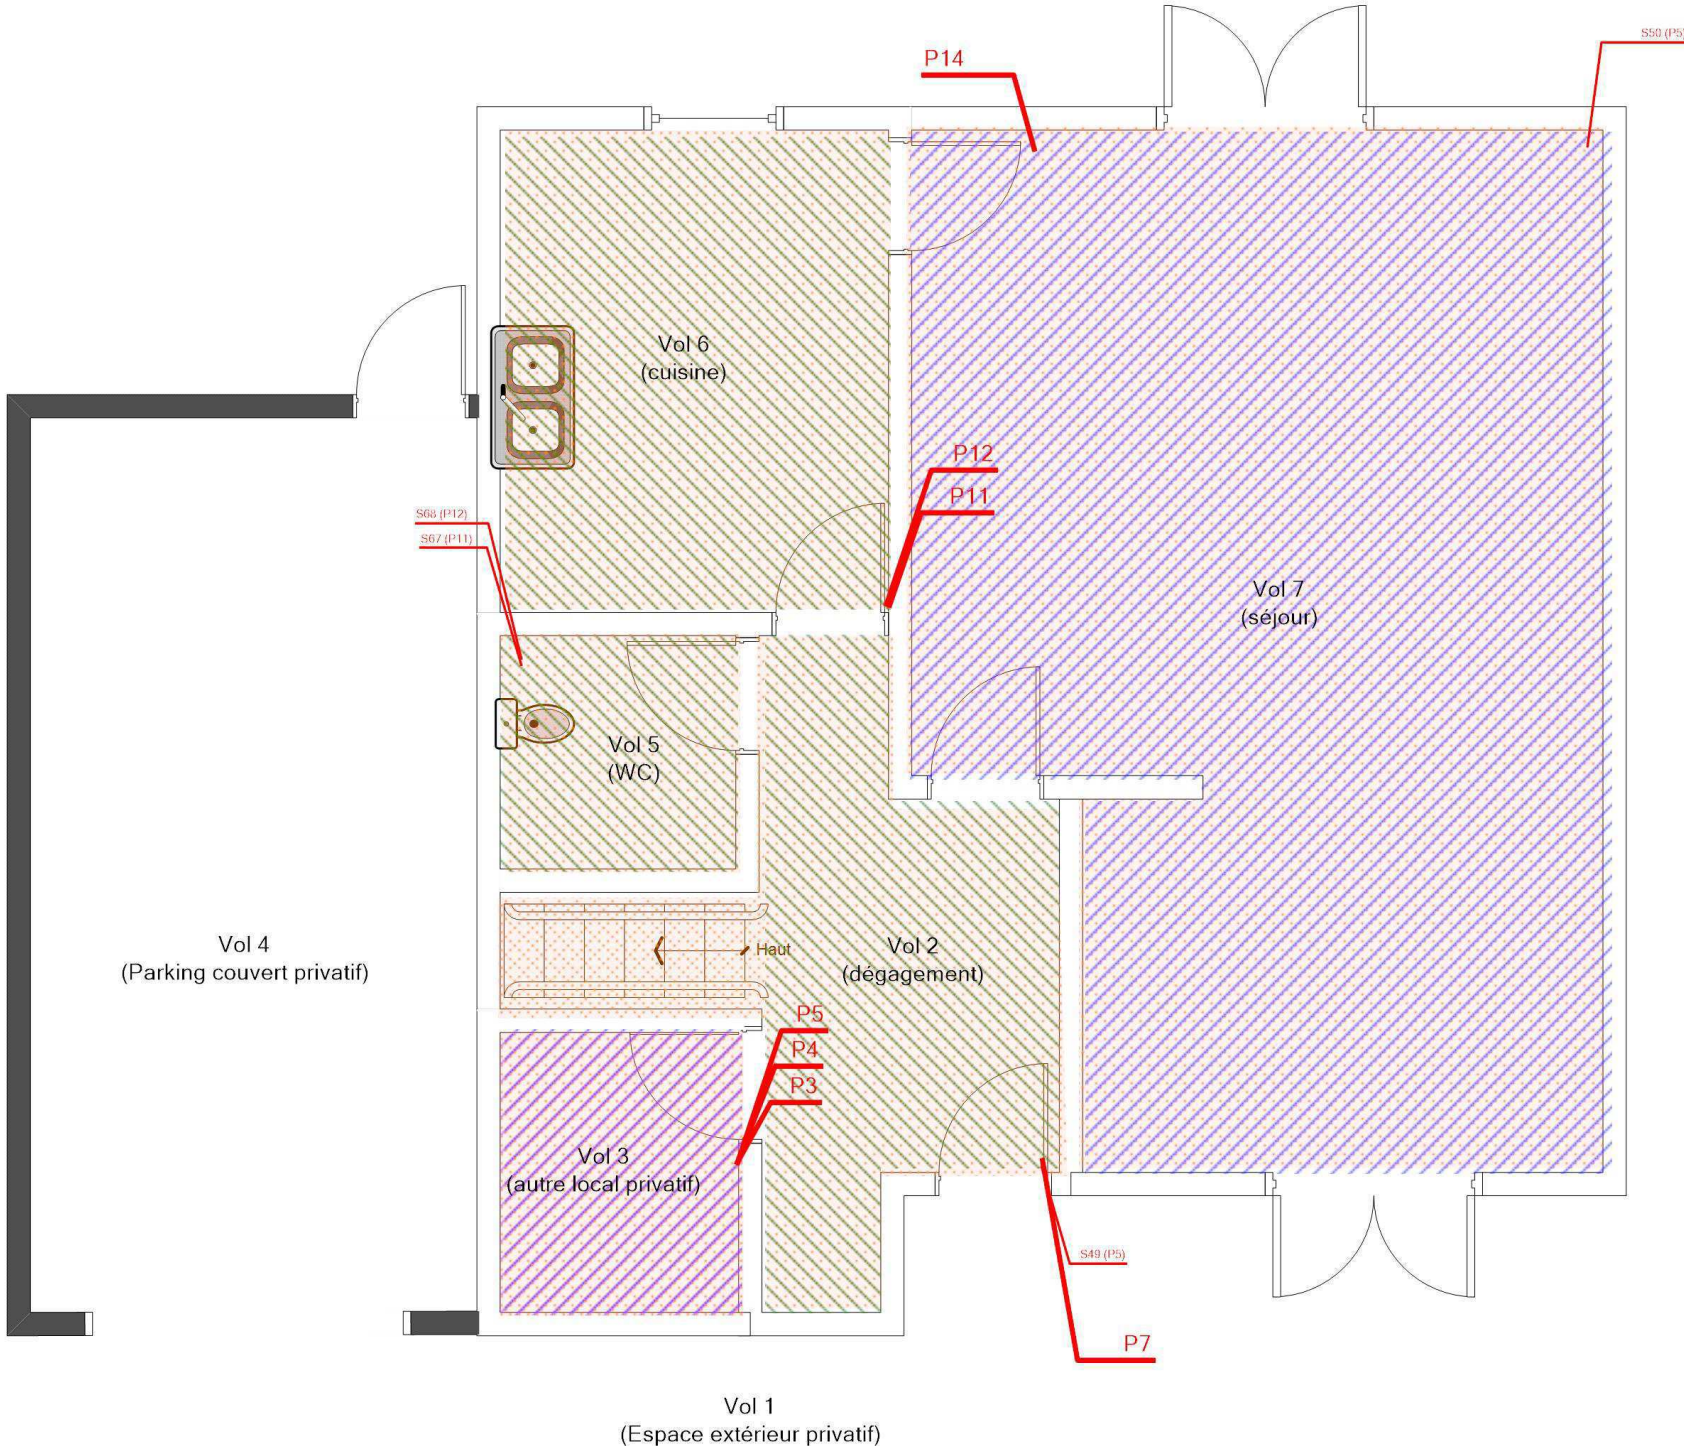Date intervention  
06/12/2023


Technicien intervenant  
AUPETIT MATHIS



RDC - LOGEMENT 34 - MPCA REVÊTEMENT DE SOL				Référence: 002ER685875	
				Légende	
					P7 : Colle bitumineuse noire en faible quantité
					P12 : Colle bitumineuse noire
					P3 : Dalle dure cassante rouge + colle polymère jaune non séparable
					P14 : Dalles plastiques
					P5 : Colle bitumineuse noire
					P4 : Dalles plastiques
					P11 : Colle bitumineuse noire
Adresse du bien		Désignation	Date intervention	Technicien intervenant	
N°34 RUE VERLAINE 18240 BELLEVILLE SUR LOIRE		BVIL-MI_BVIL-MI-34V_007549_SA DH.L.M. FRANCE LOIRE	06/12/2023	AUPETIT MATHIS	

## R+1 - LOGEMENT 34 - PLAN DE REPÉRAGE - ACTIONS MENÉES

Référence:  
002ER685875

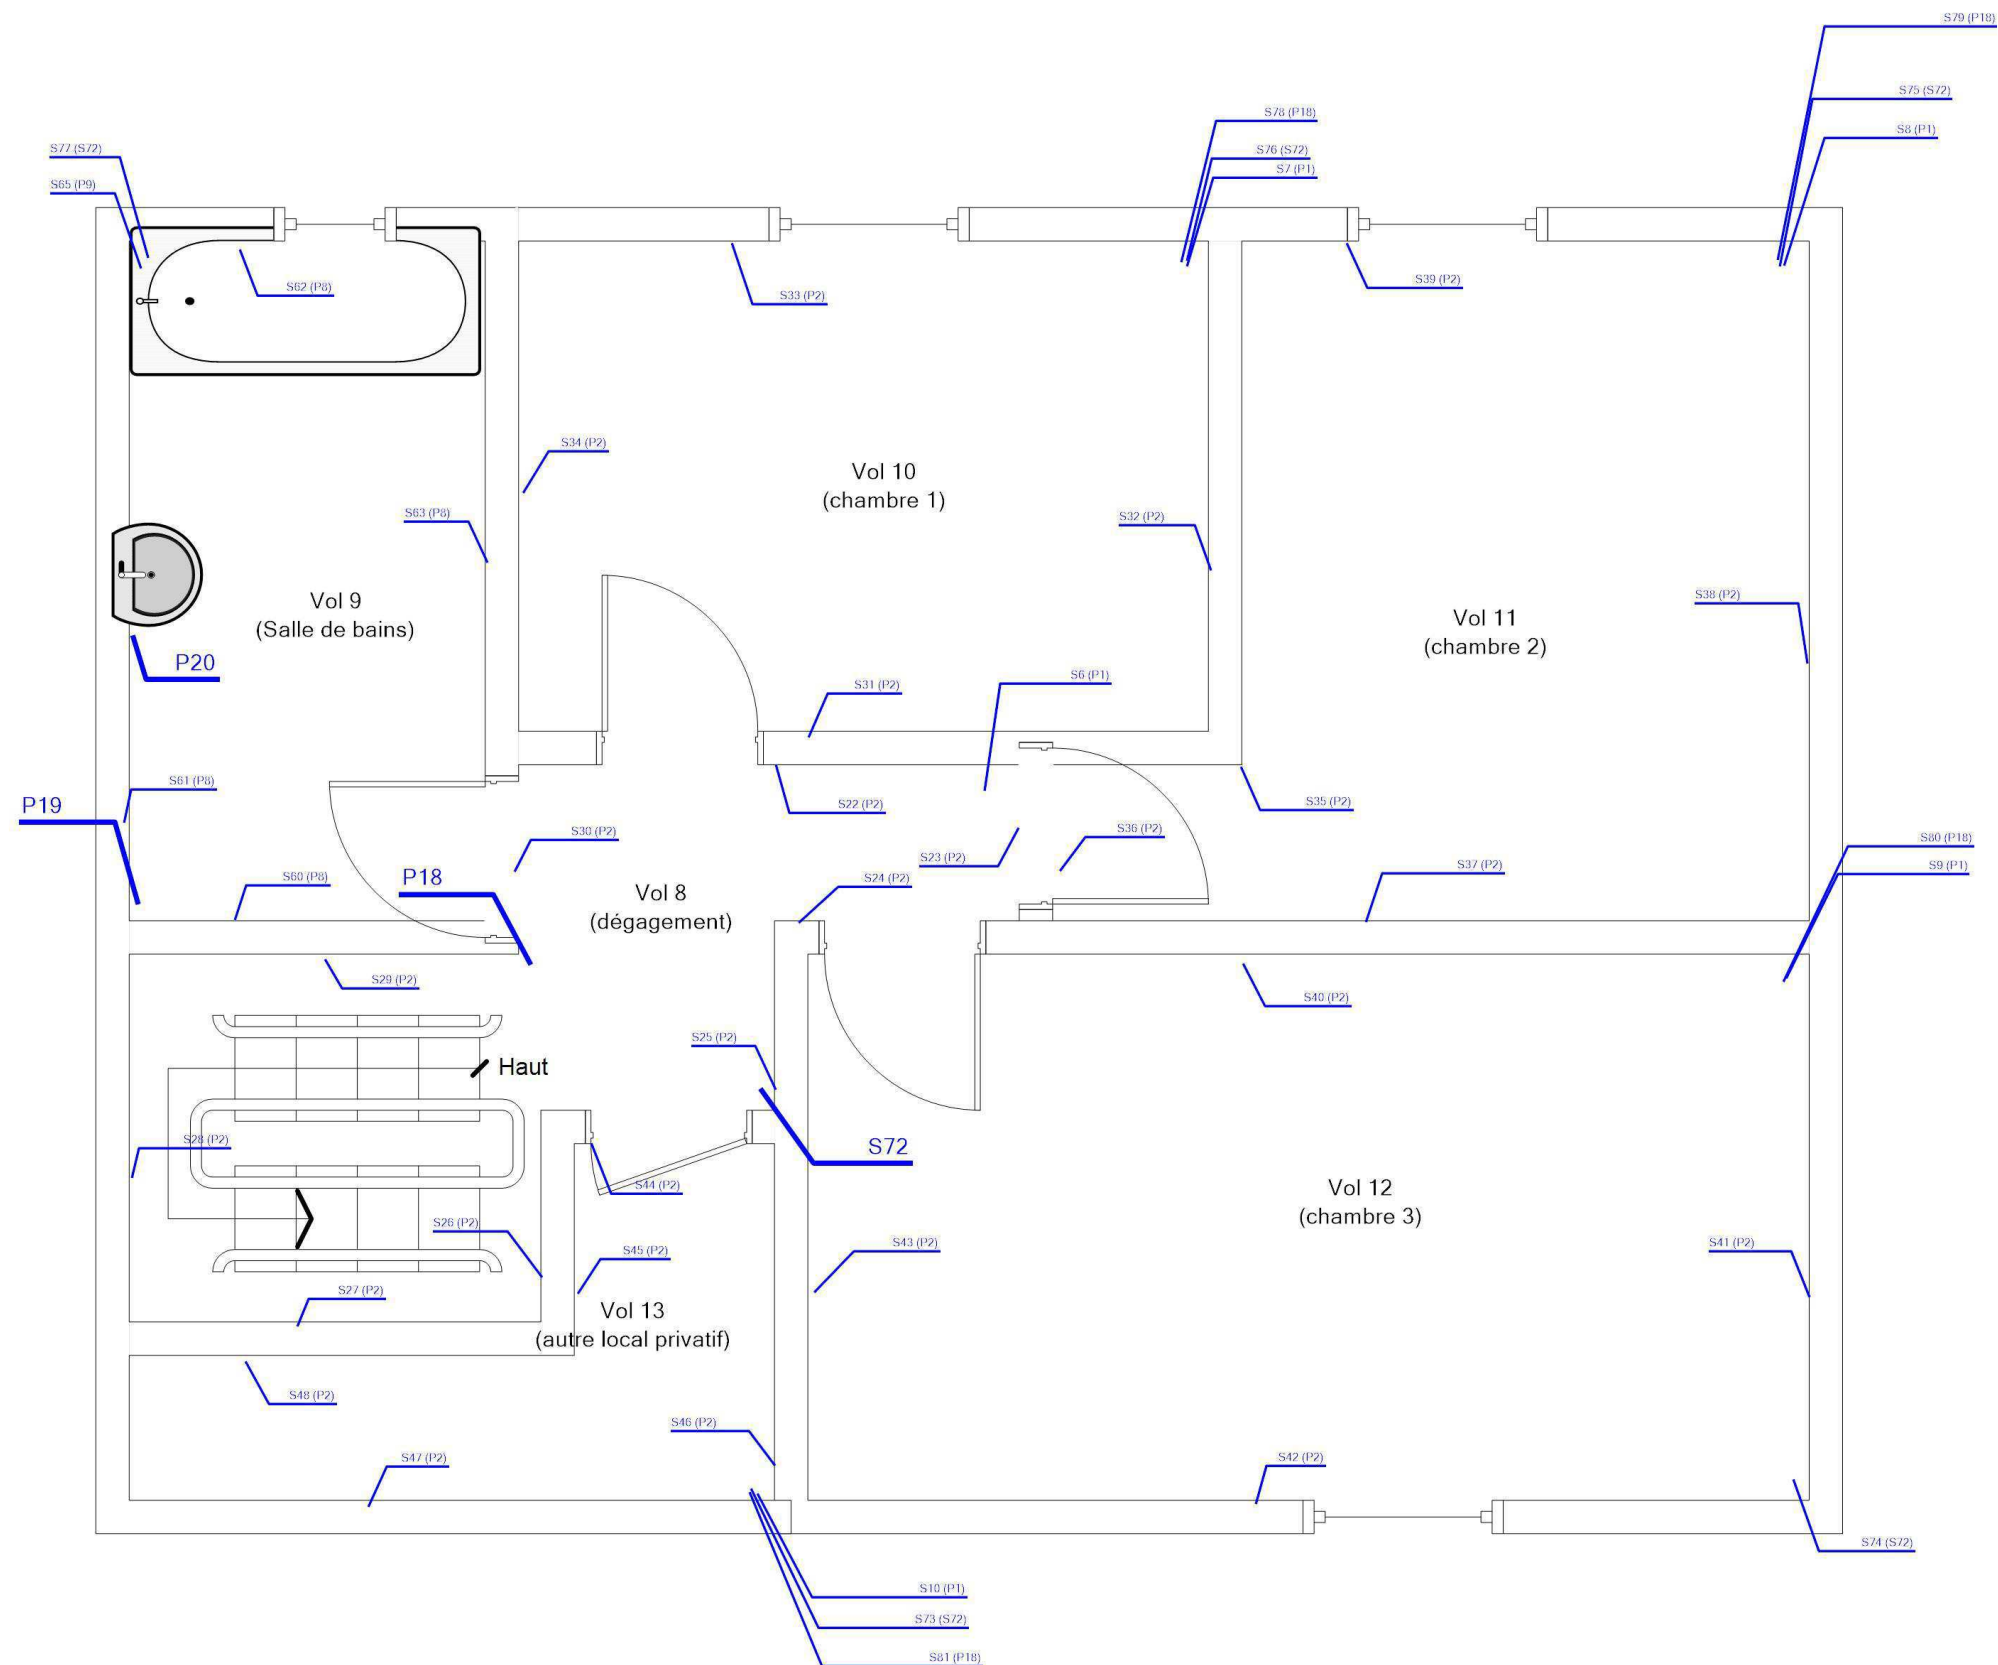

## Légende

P

### Localisation d'un prélèvement négatif

3

### Localisation d'un sondage négatif

[illegible]

## Adresse du bien

N°34 RUE VERLAINE  
18240 BELLEVILLE SUR LOIRE

Désignation

BVIL-MI\_BVIL-MI-34V\_007549\_SA DH.L.M. FRANCE LOIRE

Date intervention

06/12/2023

### Techniciens intervenant

AUPETIT MATHIS