



RDC - LOGEMENT 37 - PLAN DE REPÉRAGE - ACTIONS MENÉES

Référence:
002ER685835


Légende

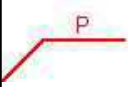

Localisation dun prélèvement positif

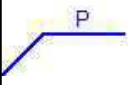


Localisation dun prélèvement négatif

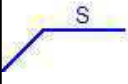

Localisation dun sondage négatif



Localisation dun sondage positif

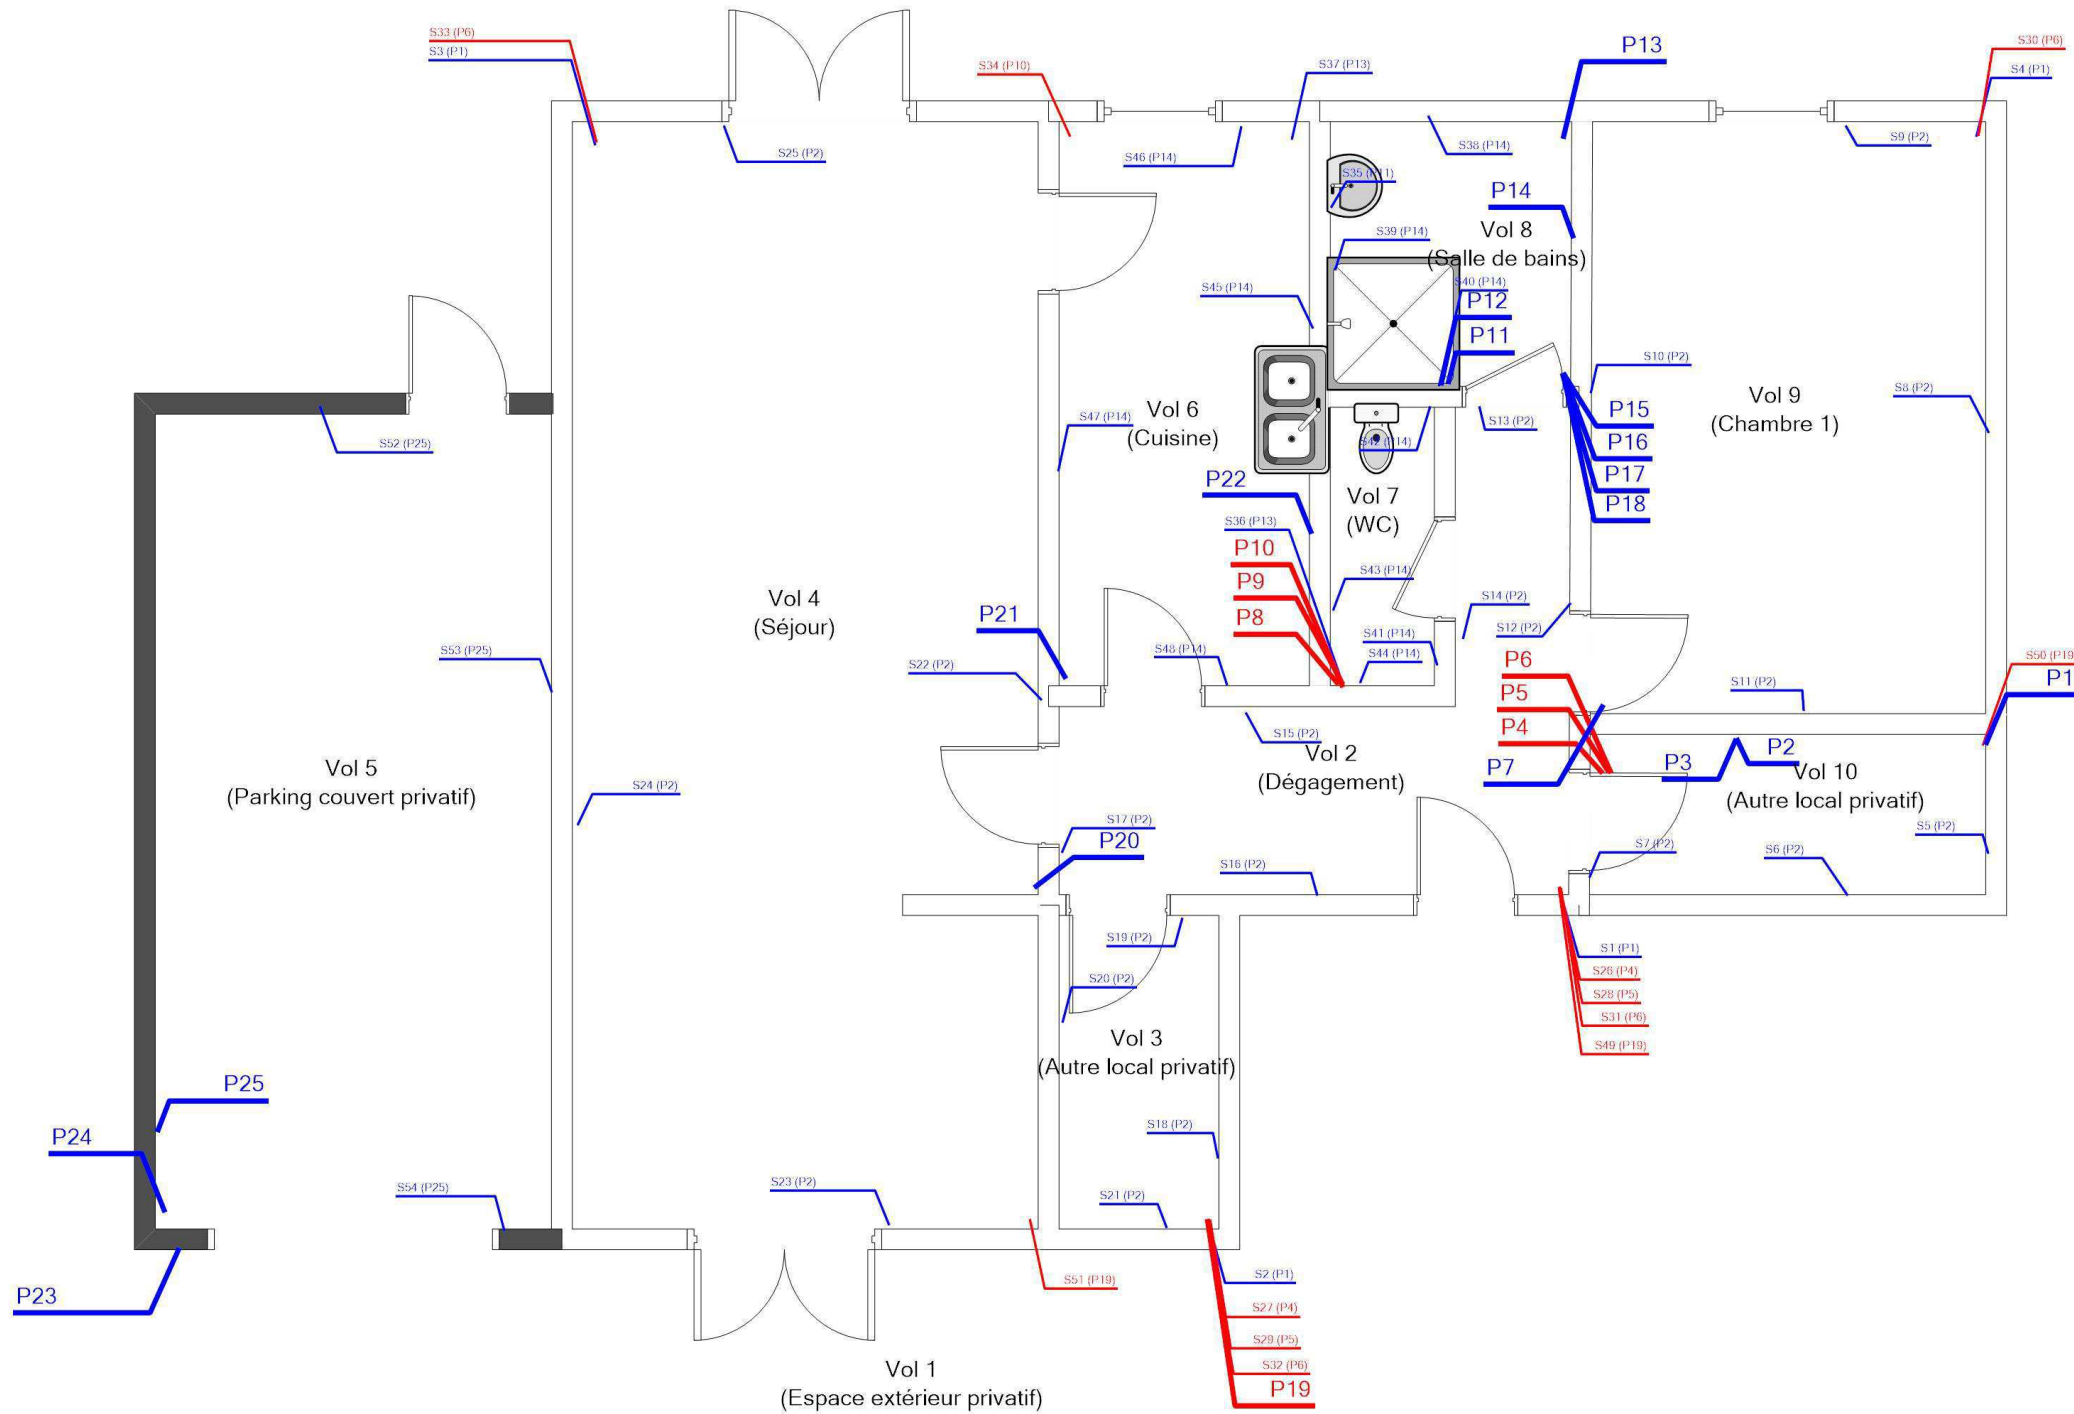

Légende



P4 : Colle / Ragréage / Revêtement
- Souple / Effritable / Dur - Jaune /
Gris / Beige



P10 : Colle bitumeuse



P19 : Colle bitumeuse



P6 : Ragréage




P8 : Colle / Revêtement / Colle -
Souple / Dur / Bitumineux - Jaune /
Beige / Noir








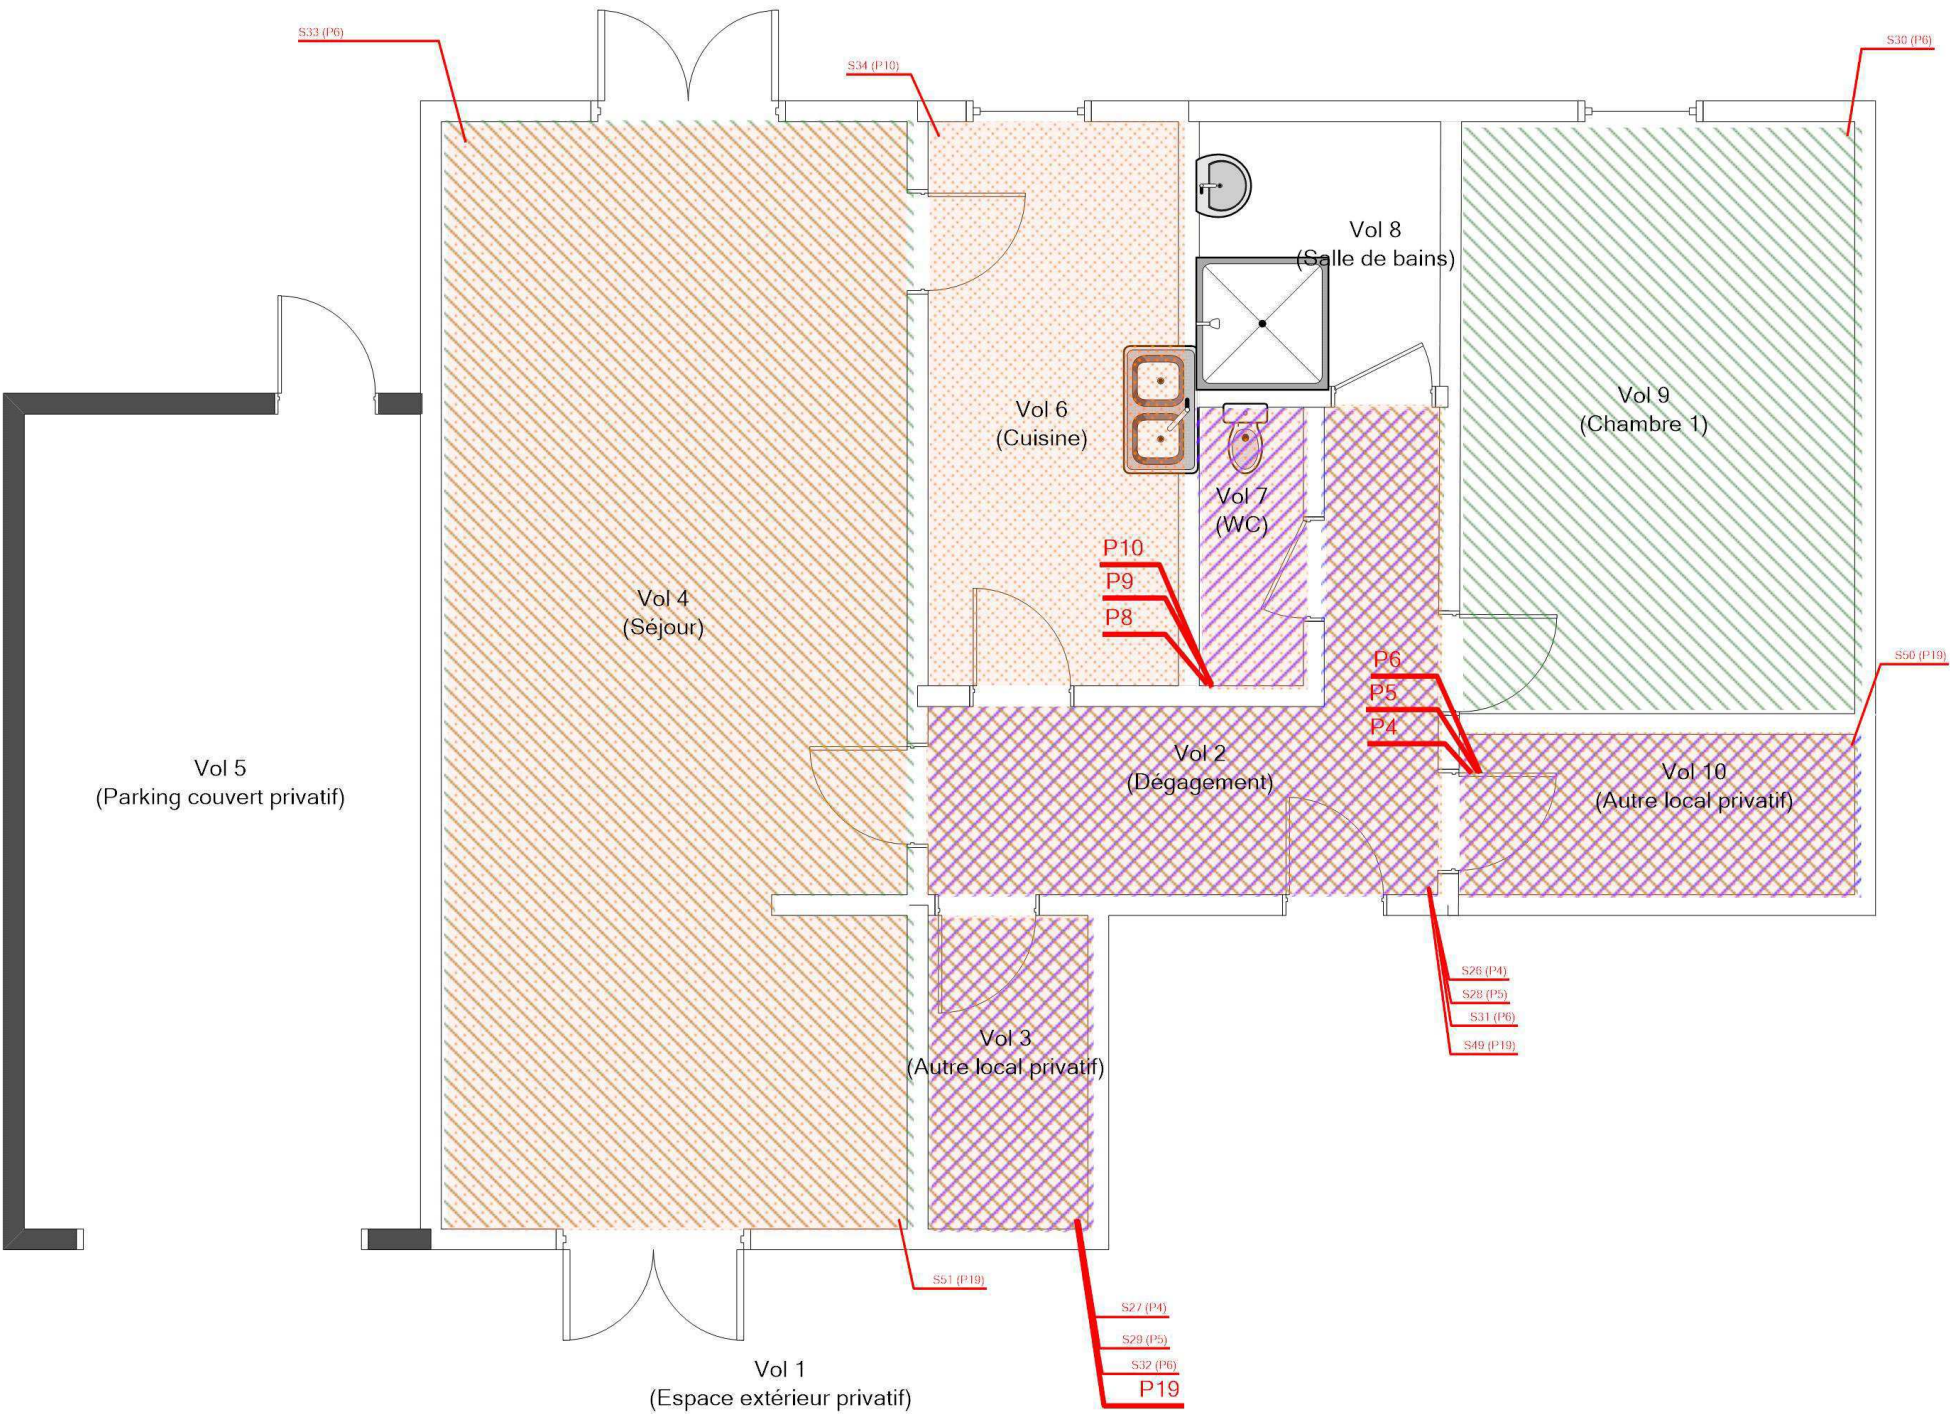


P5 : Dalles plastiques

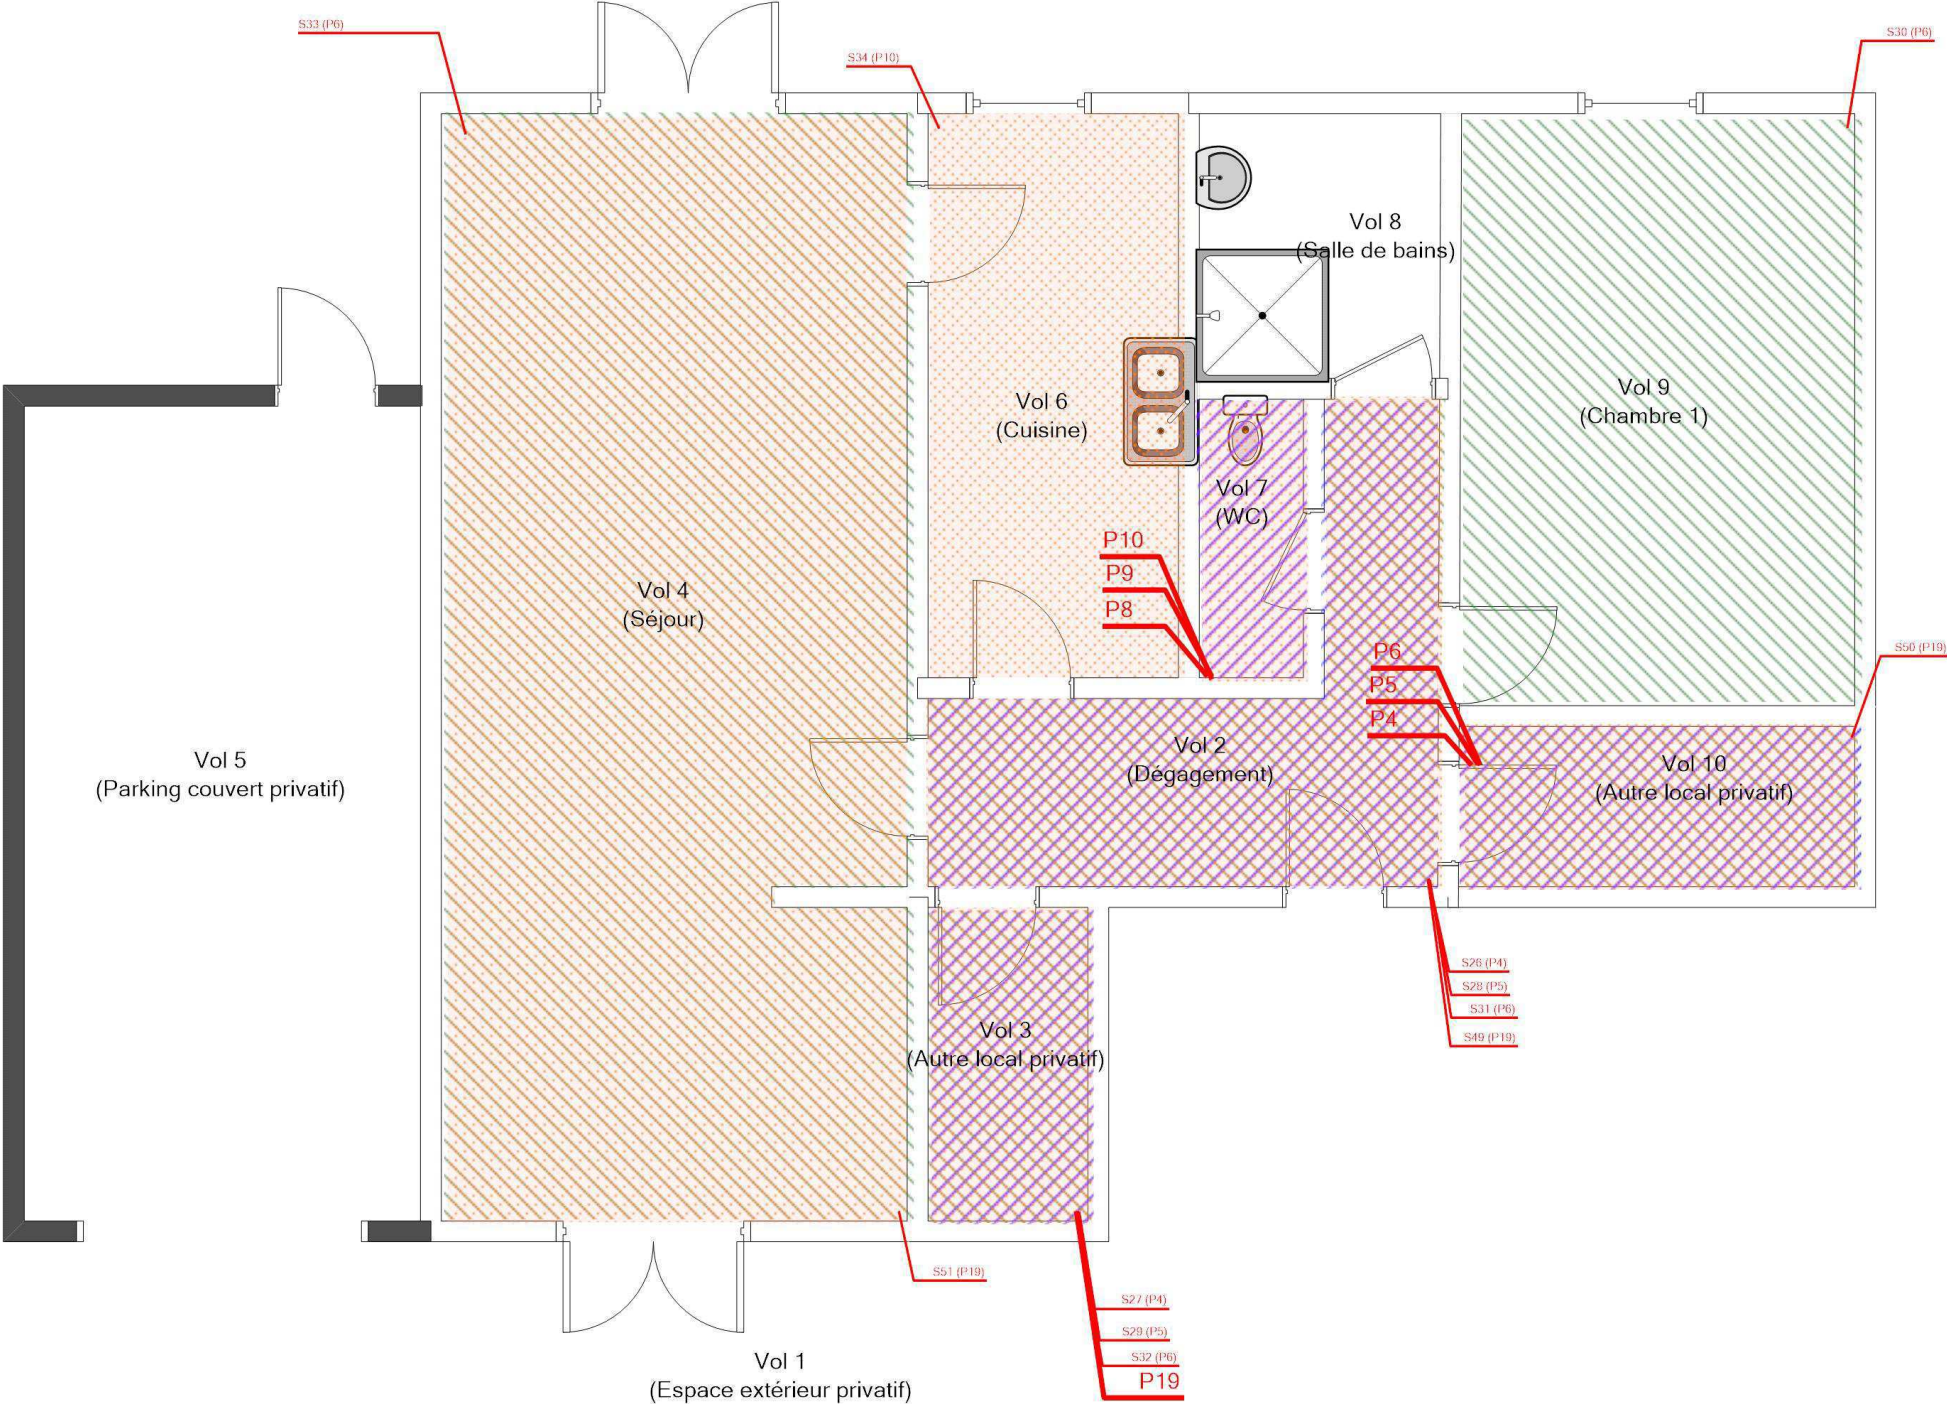

P9 : Dalles plastiques



RDC - LOGEMENT 37 - MPCA REVÊTEMENT DE SOL				Référence: 002ER685835	
				Légende	
					P4 : Colle / Ragréage / Revêtement - Souple / Effritable / Dur - Jaune / Gris / Beige
					P10 : Colle bitumeuse
					P19 : Colle bitumeuse
					P6 : Ragréage
					P8 : Colle / Revêtement / Colle - Souple / Dur / Bitumineux - Jaune / Beige / Noir
					P5 : Dalles plastiques
					P9 : Dalles plastiques
Adresse du bien		Désignation	Date intervention	Technicien intervenant	
N°37 RUE VERLAINE 18240 BELLEVILLE SUR LOIRE		Autres Privatif	24/10/2023	AUPETIT MATHIS	