


RDC - LOGEMENT 40 - PLAN DE REPÉRAGE - ACTIONS MENÉES

Référence:  
002ER685883

Légende

	Localisation dun prélèvement positif
	Localisation dun prélèvement négatif
	Localisation dun sondage négatif
	Localisation dun sondage positif

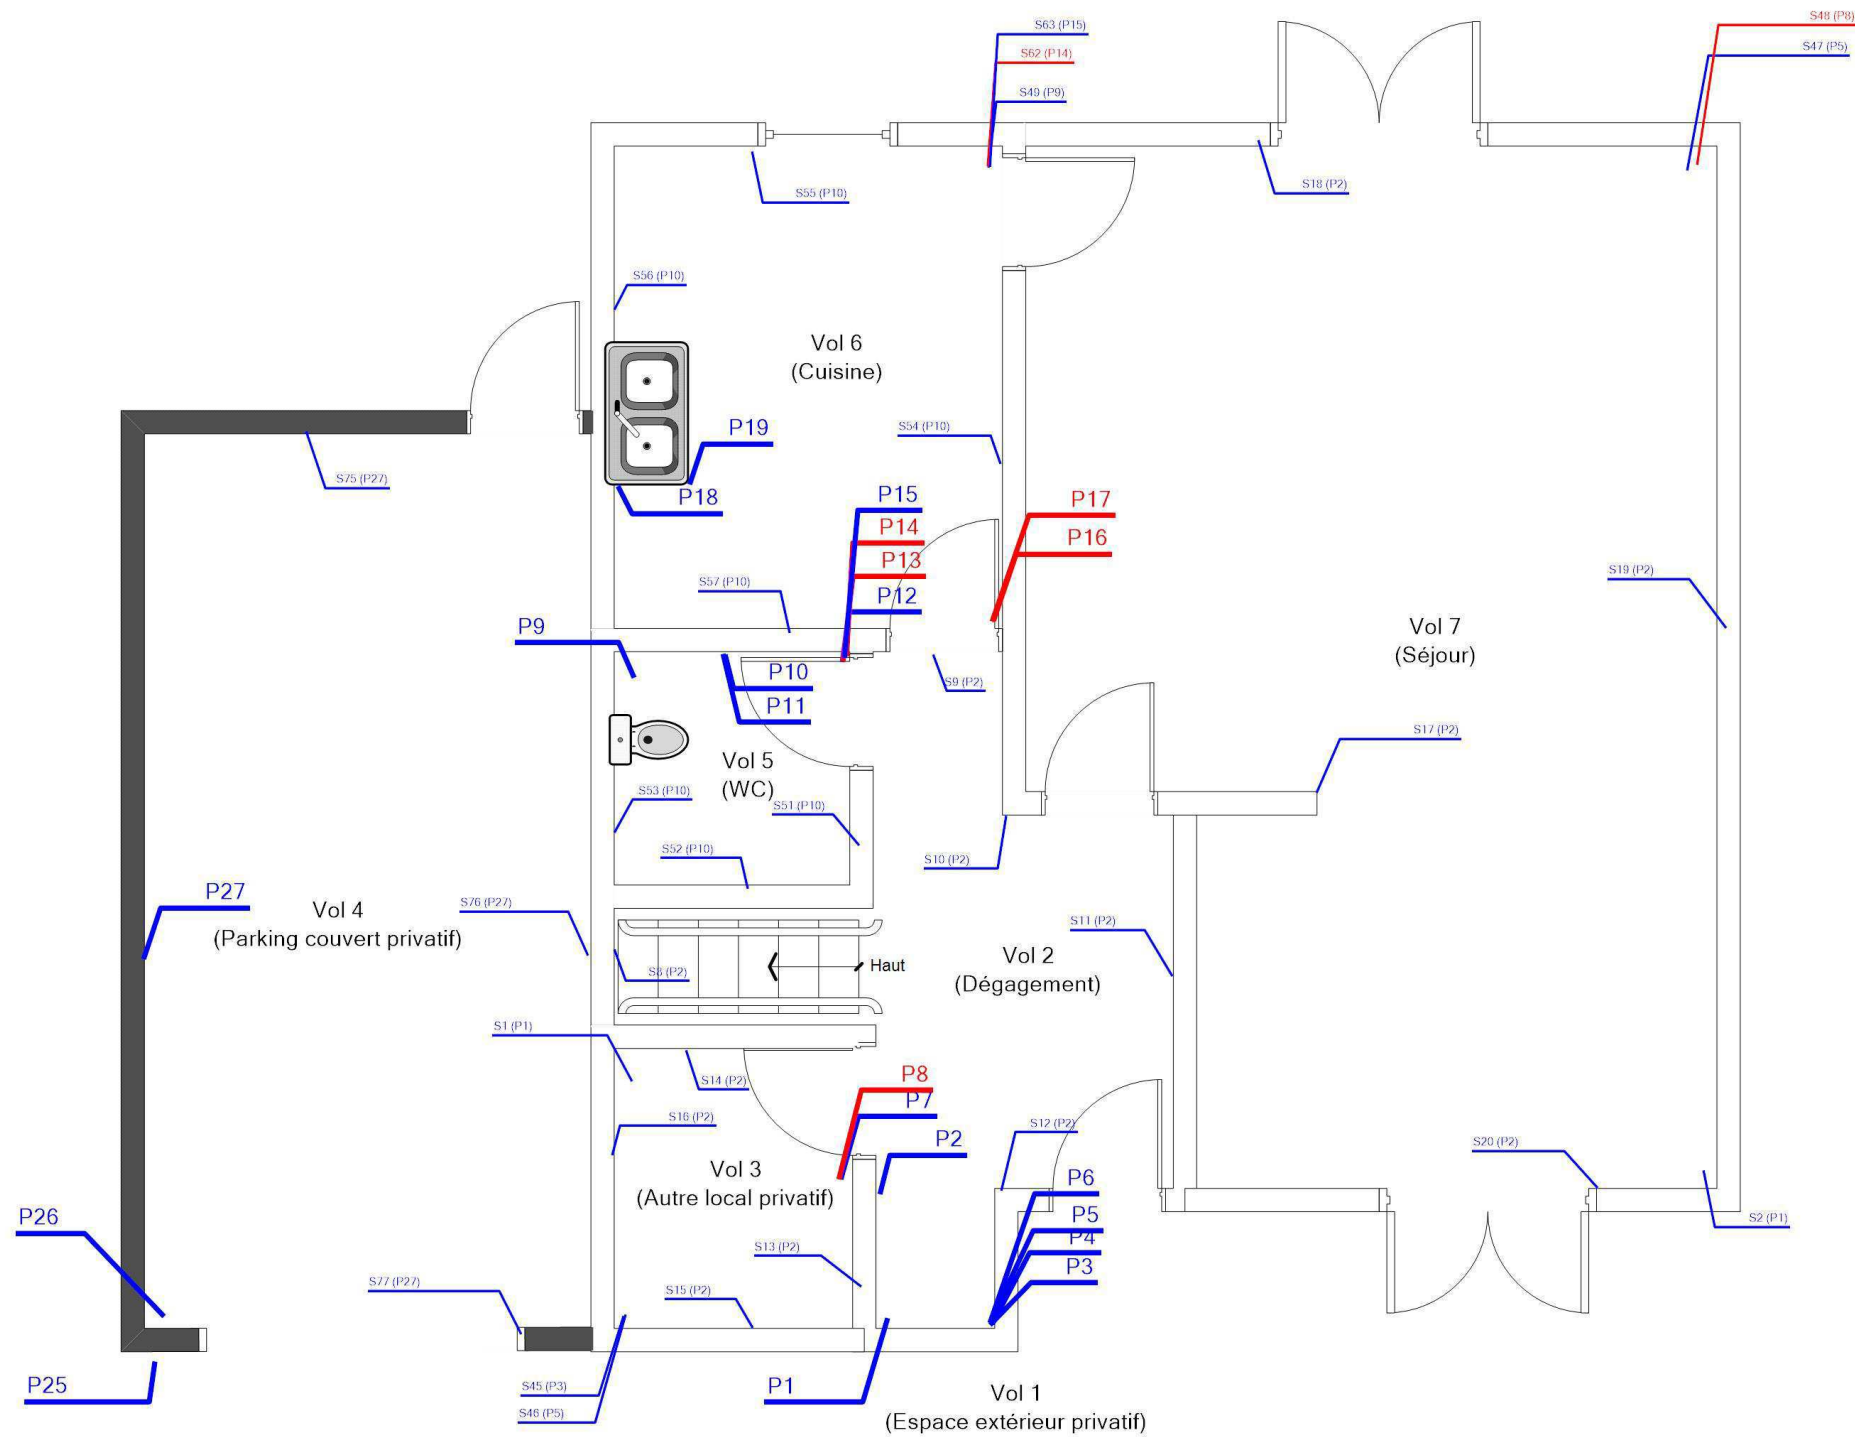


Adresse du bien  
N°40 RUE VERLAINE  
18240 BELLEVILLE SUR LOIRE

Désignation  
Autres Privatif


Date intervention  
25/10/2023

Technicien intervenant  
AUPETIT MATHIS

Légende

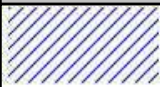

P8 : Dalles plastiques

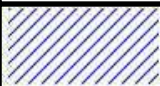

P17 : Dalles plastiques




P13 : Lés plastiques avec sous-couche



P14 : Colle bitumeuse



P16 : Lés plastiques avec sous-couche

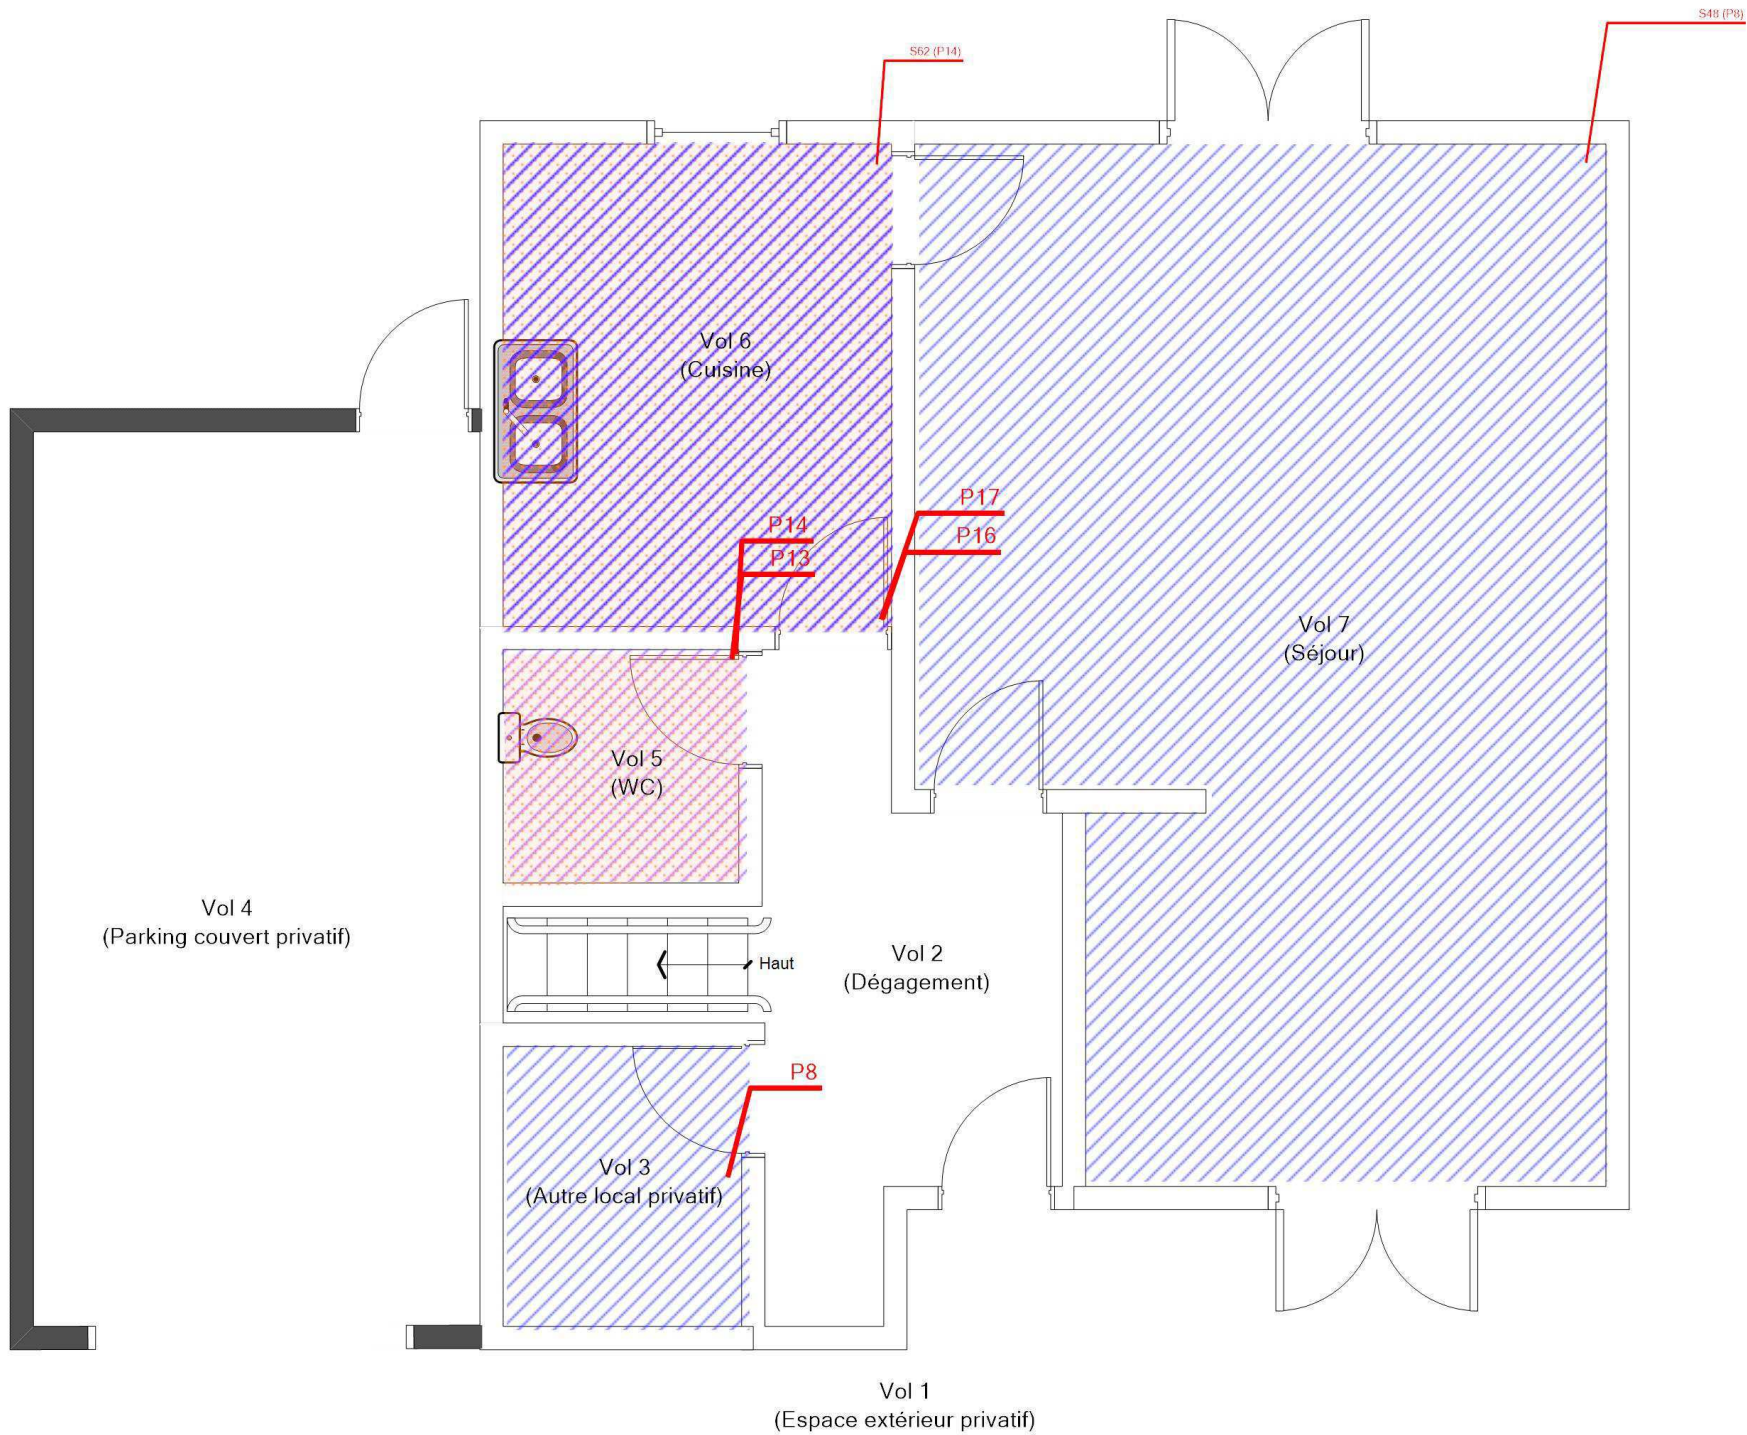




RDC - LOGEMENT 40 - MPCA REVÊTEMENT DE SOL				Référence: 002ER685883
				Légende
				P8 : Dalles plastiques
				P17 : Dalles plastiques
				P13 : Lés plastiques avec sous-couche
				P14 : Colle bitumeuse
				P16 : Lés plastiques avec sous-couche
	Adresse du bien	Désignation	Date intervention	Technicien intervenant
	N°40 RUE VERLAINE 18240 BELLEVILLE SUR LOIRE	Autres Privatif	25/10/2023	AUPETIT MATHIS


R+1 - LOGEMENT 40 - PLAN DE REPÉRAGE - ACTIONS MENÉES

Référence:  
002ER685883


Légende

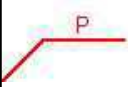

Localisation dun prélèvement positif

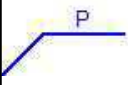

Localisation dun prélèvement négatif

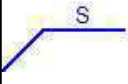


Localisation dun sondage négatif



Localisation dun sondage positif



Tablier de la baignoire

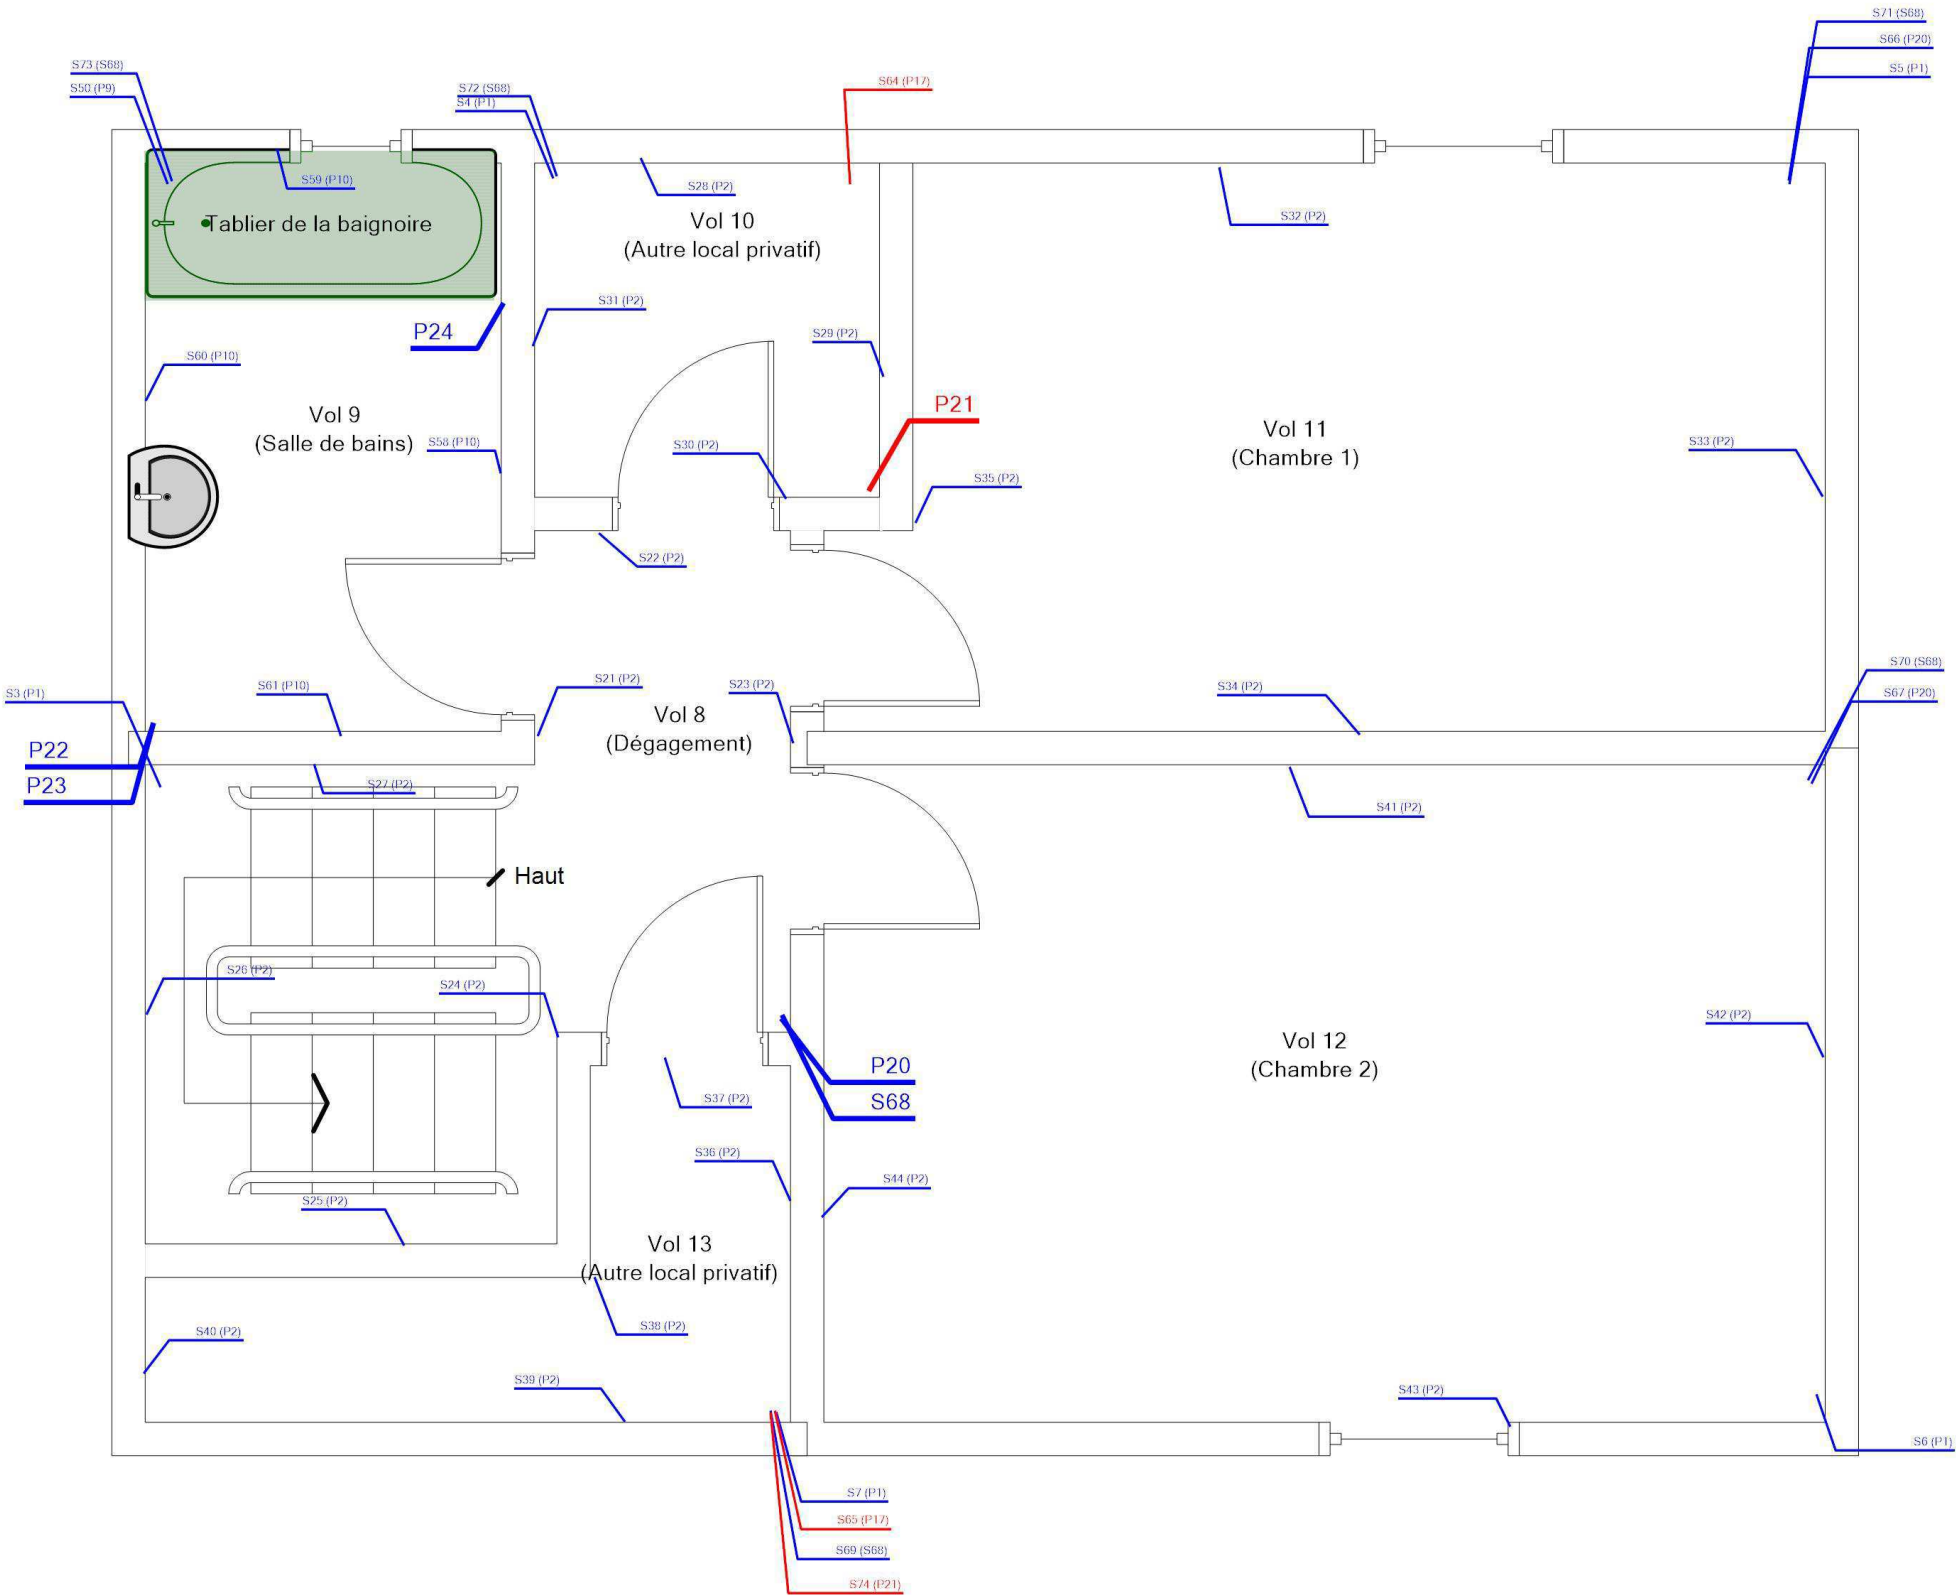

Adresse du bien

N°40 RUE VERLAINE  
18240 BELLEVILLE SUR LOIRE

Désignation




Autres Privatif

Date intervention

25/10/2023

Technicien intervenant

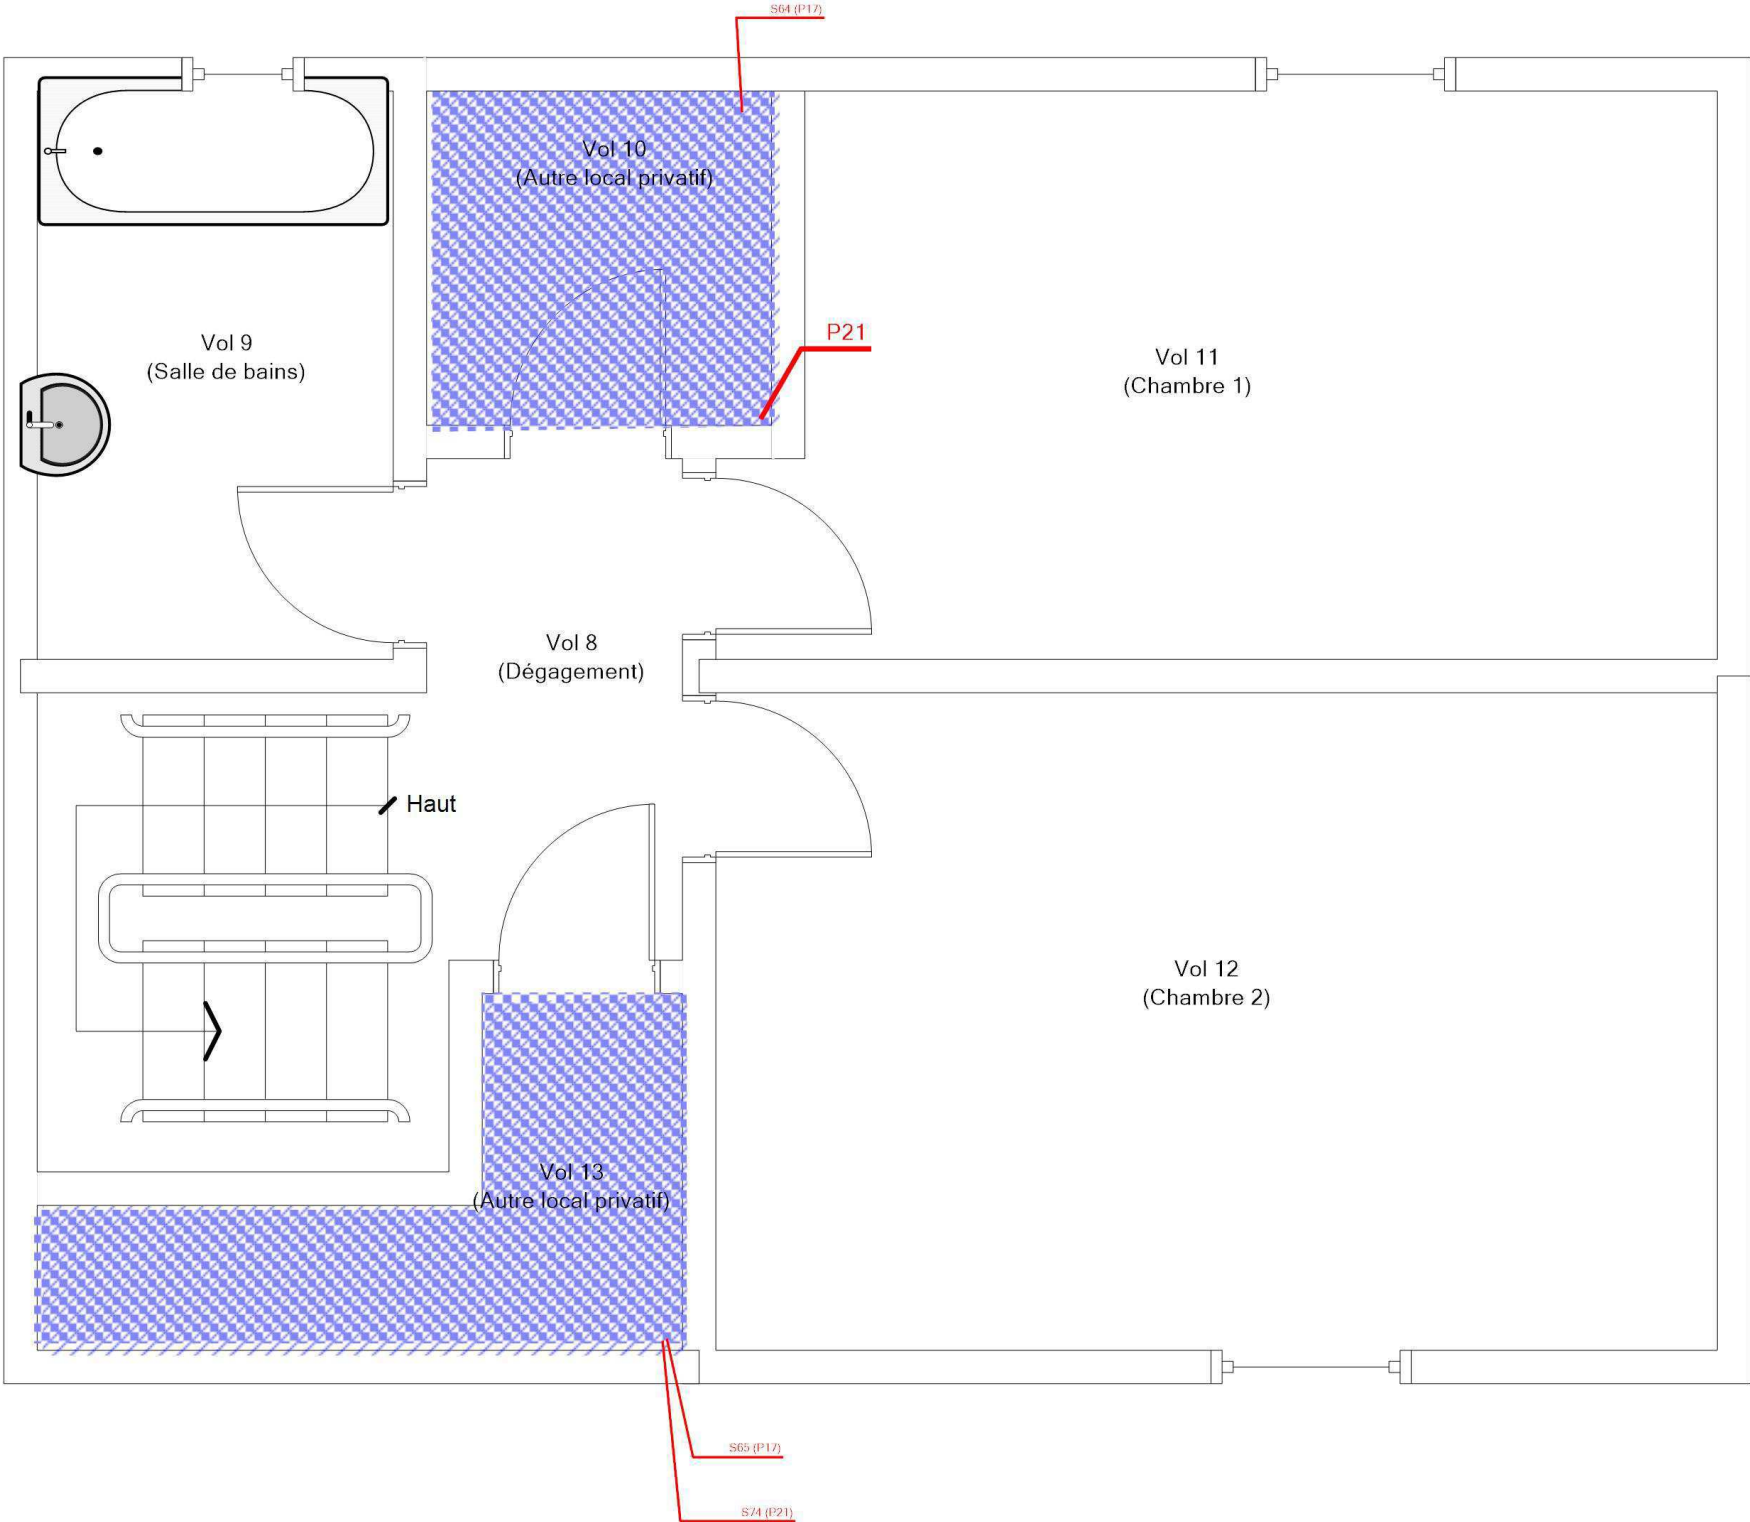AUPETIT MATHIS

R+1 - LOGEMENT 40 - MPCA TOUTES CATÉGORIES CONFONDUES				Référence: 002ER685883	
				Légende	
					P21 : Colles de revêtement de sol
					P17 : Dalles plastiques
Adresse du bien		Désignation	Date intervention	Technicien intervenant	
N°40 RUE VERLAINE 18240 BELLEVILLE SUR LOIRE		Autres Privatif	25/10/2023	AUPETIT MATHIS	



R+1 - LOGEMENT 40 - MPCA REVÊTEMENT DE SOL				Référence: 002ER685883	
				Légende	
					P21 : Colles de revêtement de sol
					P17 : Dalles plastiques
Adresse du bien		Désignation	Date intervention	Technicien intervenant	
N°40 RUE VERLAINE 18240 BELLEVILLE SUR LOIRE		Autres Privatif	25/10/2023	AUPETIT MATHIS	