


REZ DE CHAUSSEE - PLAN DE REPÉRAGE - ACTIONS MENÉES

Référence:
002ER685895

Légende

	Localisation dun prélèvement positif
	Localisation dun prélèvement négatif
	Localisation dune impossibilité technique
	Localisation dun sondage négatif
	Localisation dun sondage positif

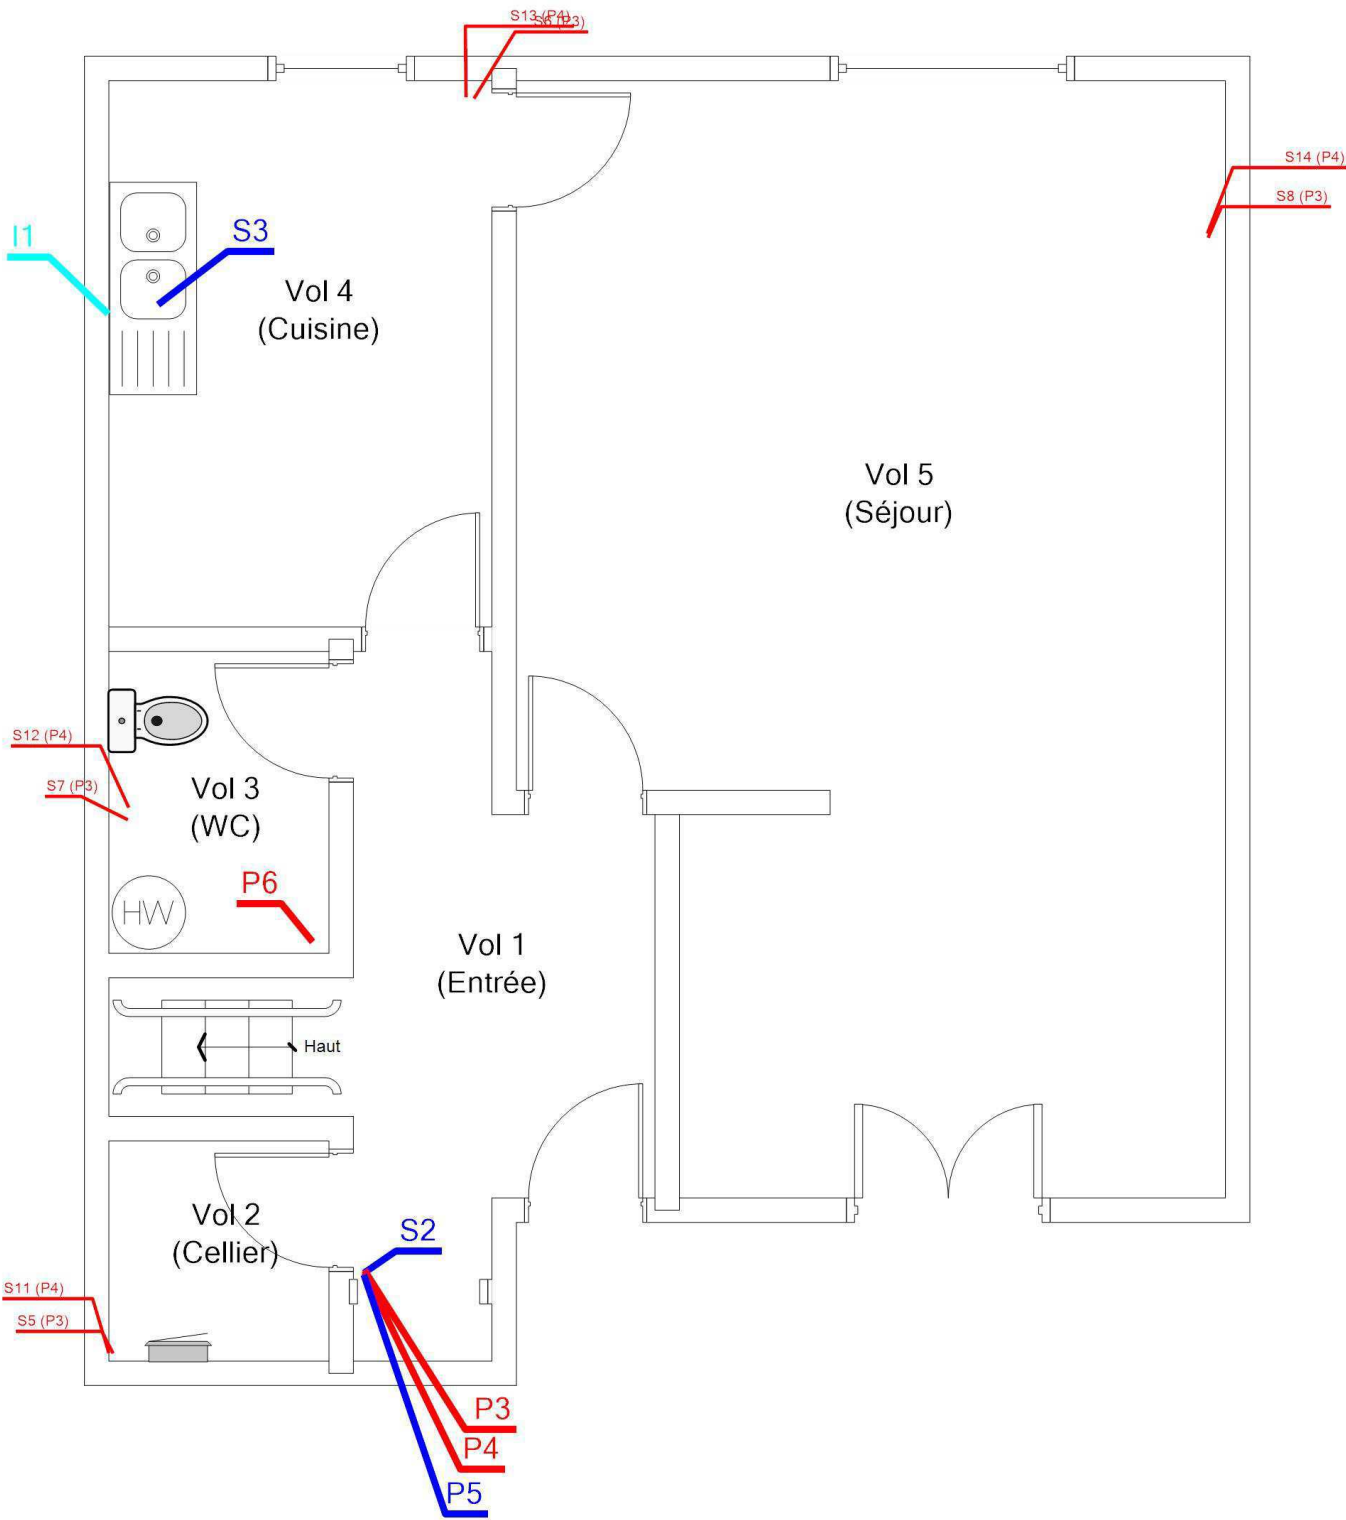

Adresse du bien
N°47 RUE VERLAINE
18240 BELLEVILLE SUR LOIRE

Désignation
BVIL-MI_BVIL-MI-47V_007575_SA DH.L.M. FRANCE LOIRE

Date intervention
02/11/2023

Technicien intervenant
BECQUET VALENTIN

REZ DE CHAUSSEE - MPCA TOUTES CATEGORIES CONFONDUES

Référence:
002ER685895

Légende




P3 : Dalle dure cassante verte,
Colle bitumineuse noire



P4 : Colle bitumineuse noire



P6 : Peinture non séparable + dalle
dure cassante marron, Colle
bitumineuse noire

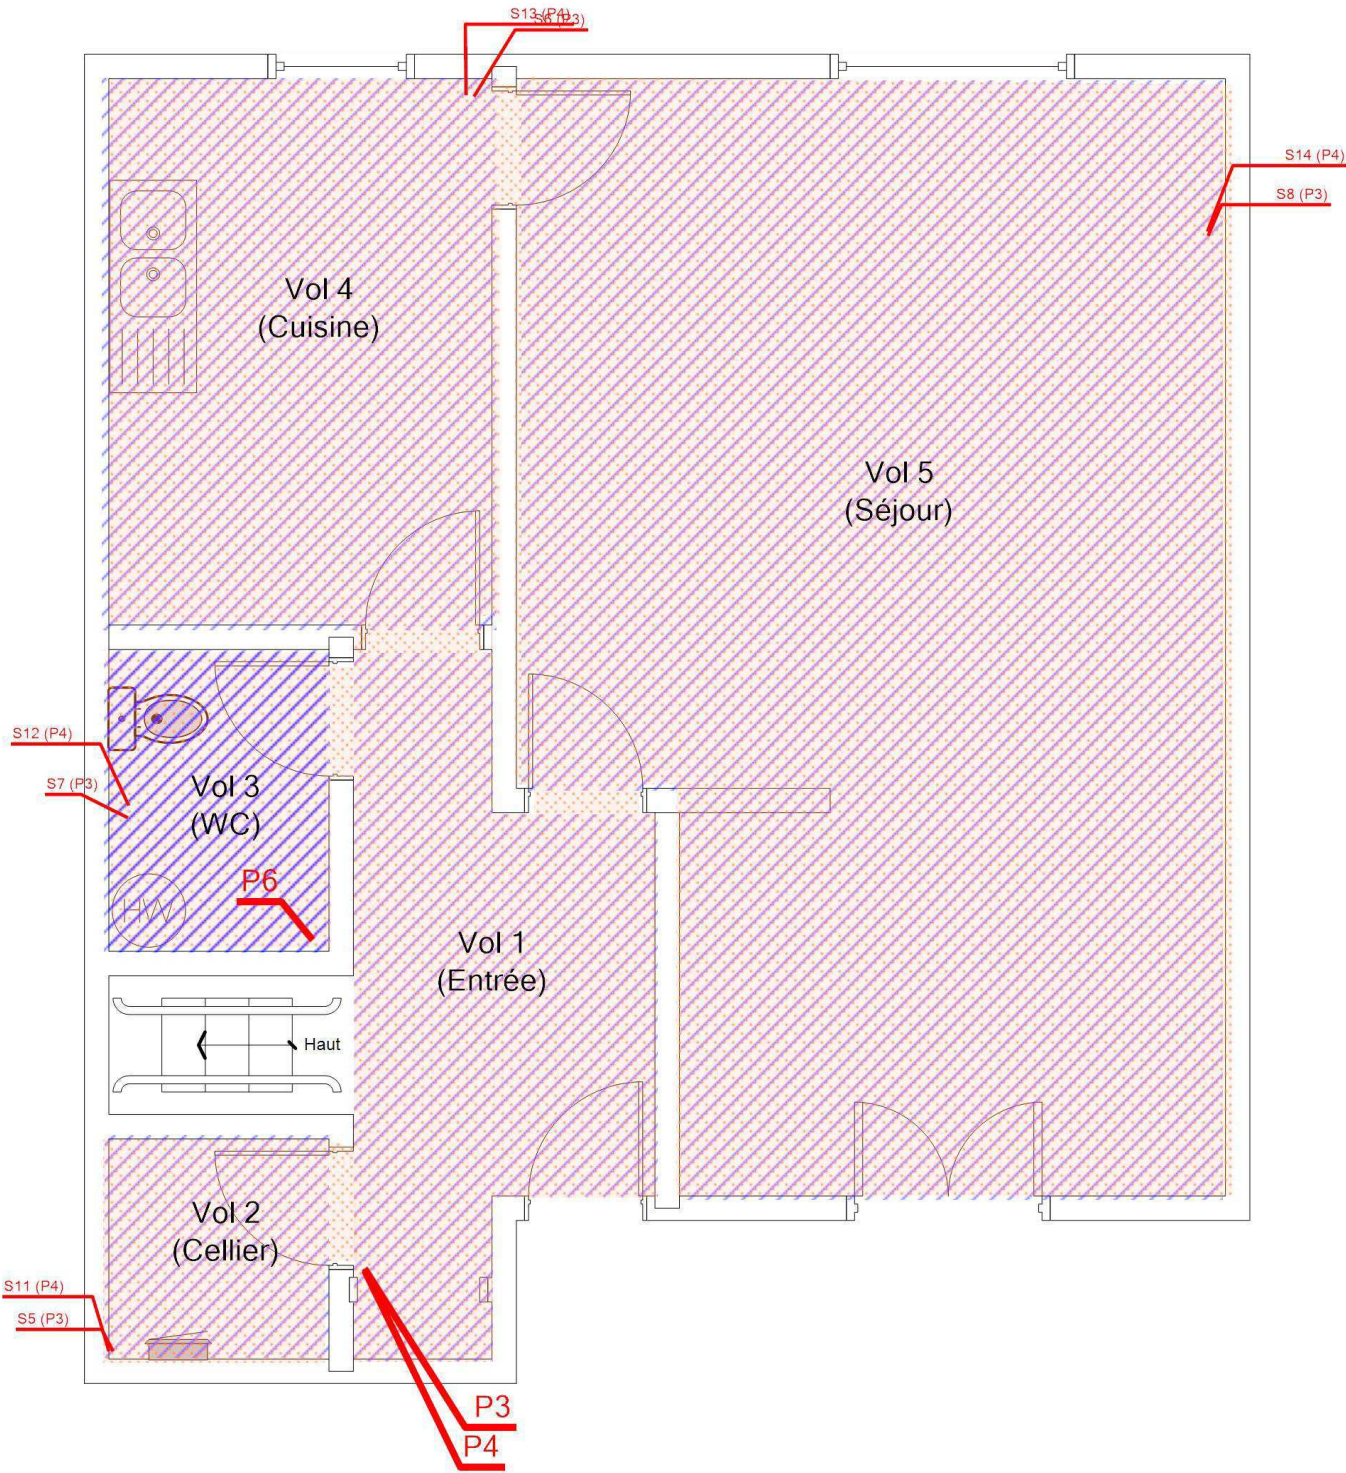

REZ DE CHAUSSEE - MPCA REVÊTEMENT DE SOL

Référence:
002ER685895

Légende




P3 : Dalle dure cassante verte,
Colle bitumineuse noire





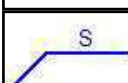
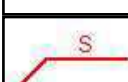



P4 : Colle bitumineuse noire



P6 : Peinture non séparable + dalle
dure cassante marron, Colle
bitumineuse noire

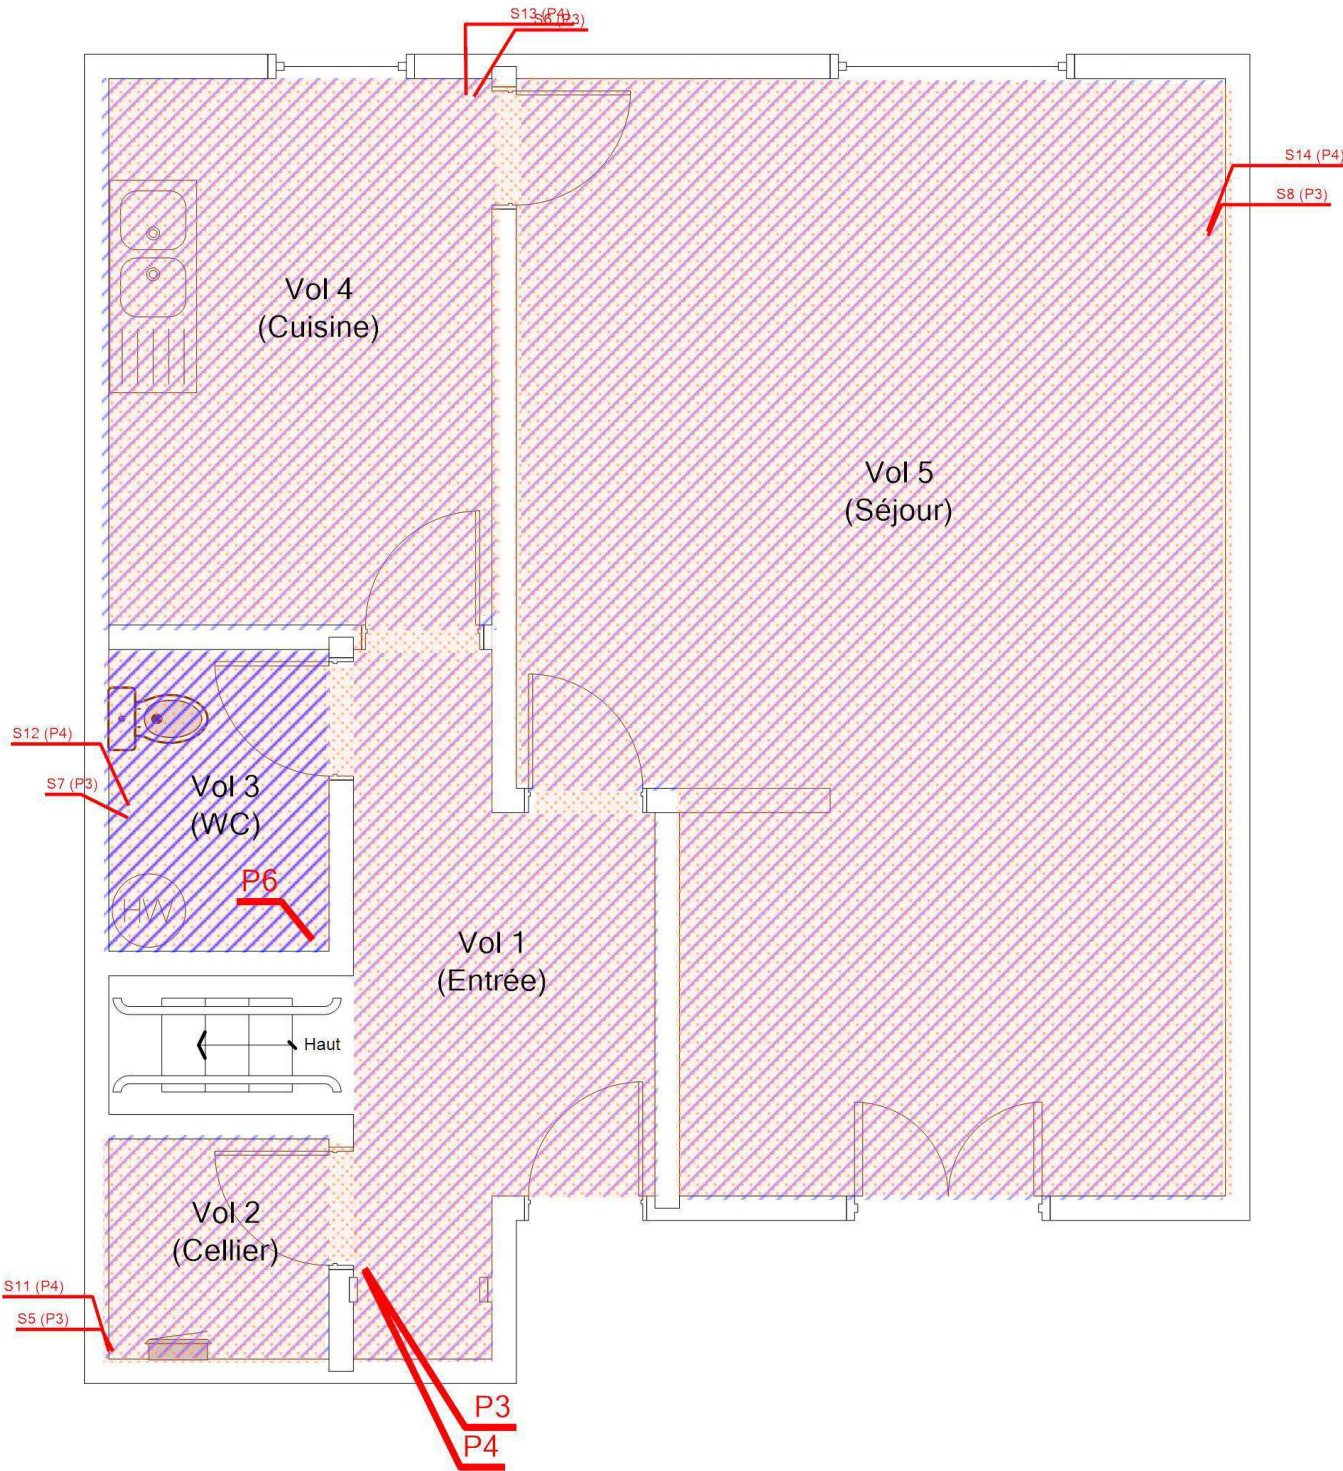

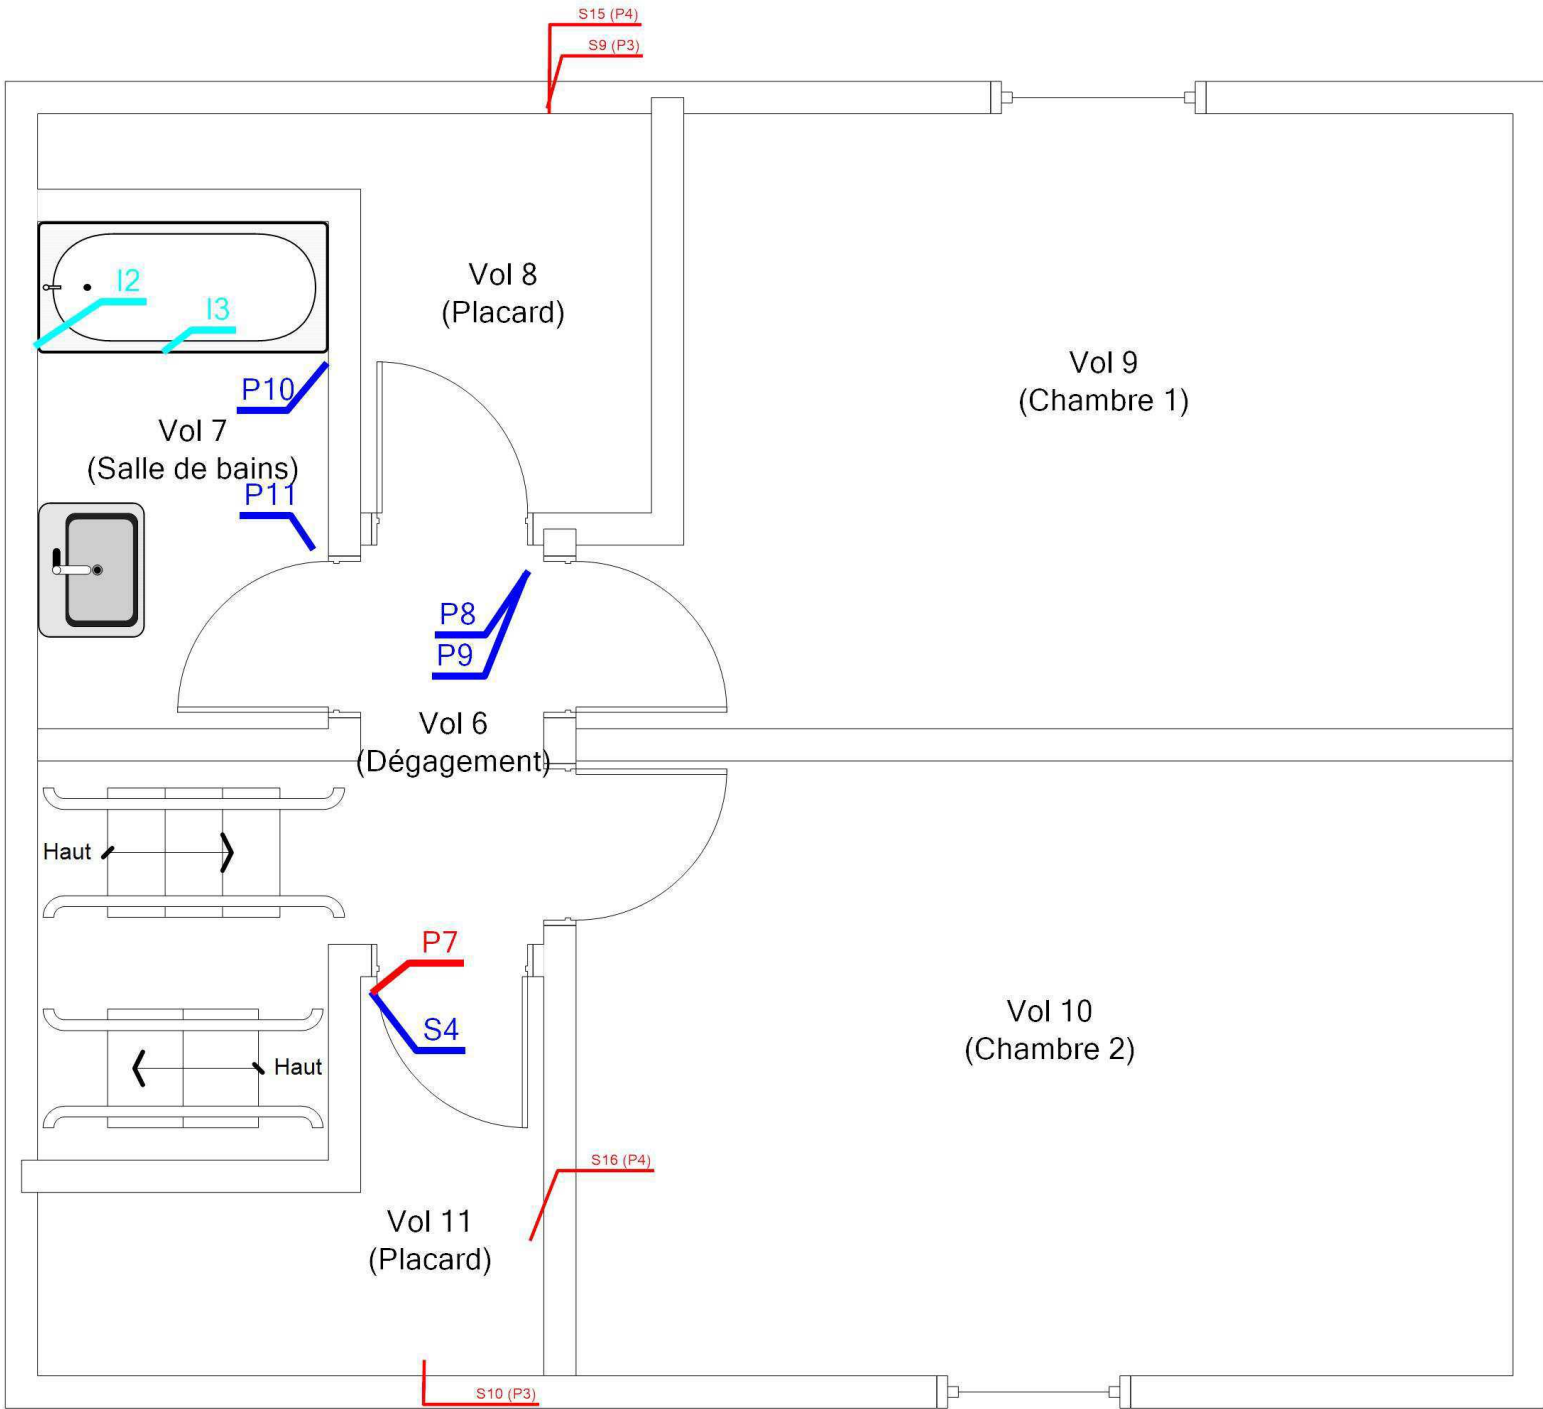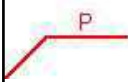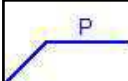1ER ÉTAGE - PLAN DE REPÉRAGE - ACTIONS MENÉES				Référence: 002ER685895	
				Légende	
					Localisation dun prélèvement positif
					Localisation dun prélèvement négatif
					Localisation dune impossibilité technique
					Localisation dun sondage négatif
					Localisation dun sondage positif
	Adresse du bien	Désignation	Date intervention	Technicien intervenant	
	N°47 RUE VERLAINE 18240 BELLEVILLE SUR LOIRE	BVIL-MI_BVIL-MI-47V_007575_SA DH.L.M. FRANCE LOIRE	02/11/2023	BECQUET VALENTIN	

1ER ÉTAGE - MPCA TOUTES CATÉGORIES CONFONDUES

Référence:
002ER685895

Légende




P3 : Dalle dure cassante verte,
Colle bitumineuse noire



P4 : Colle bitumineuse noire



P7 : Dalles plastiques

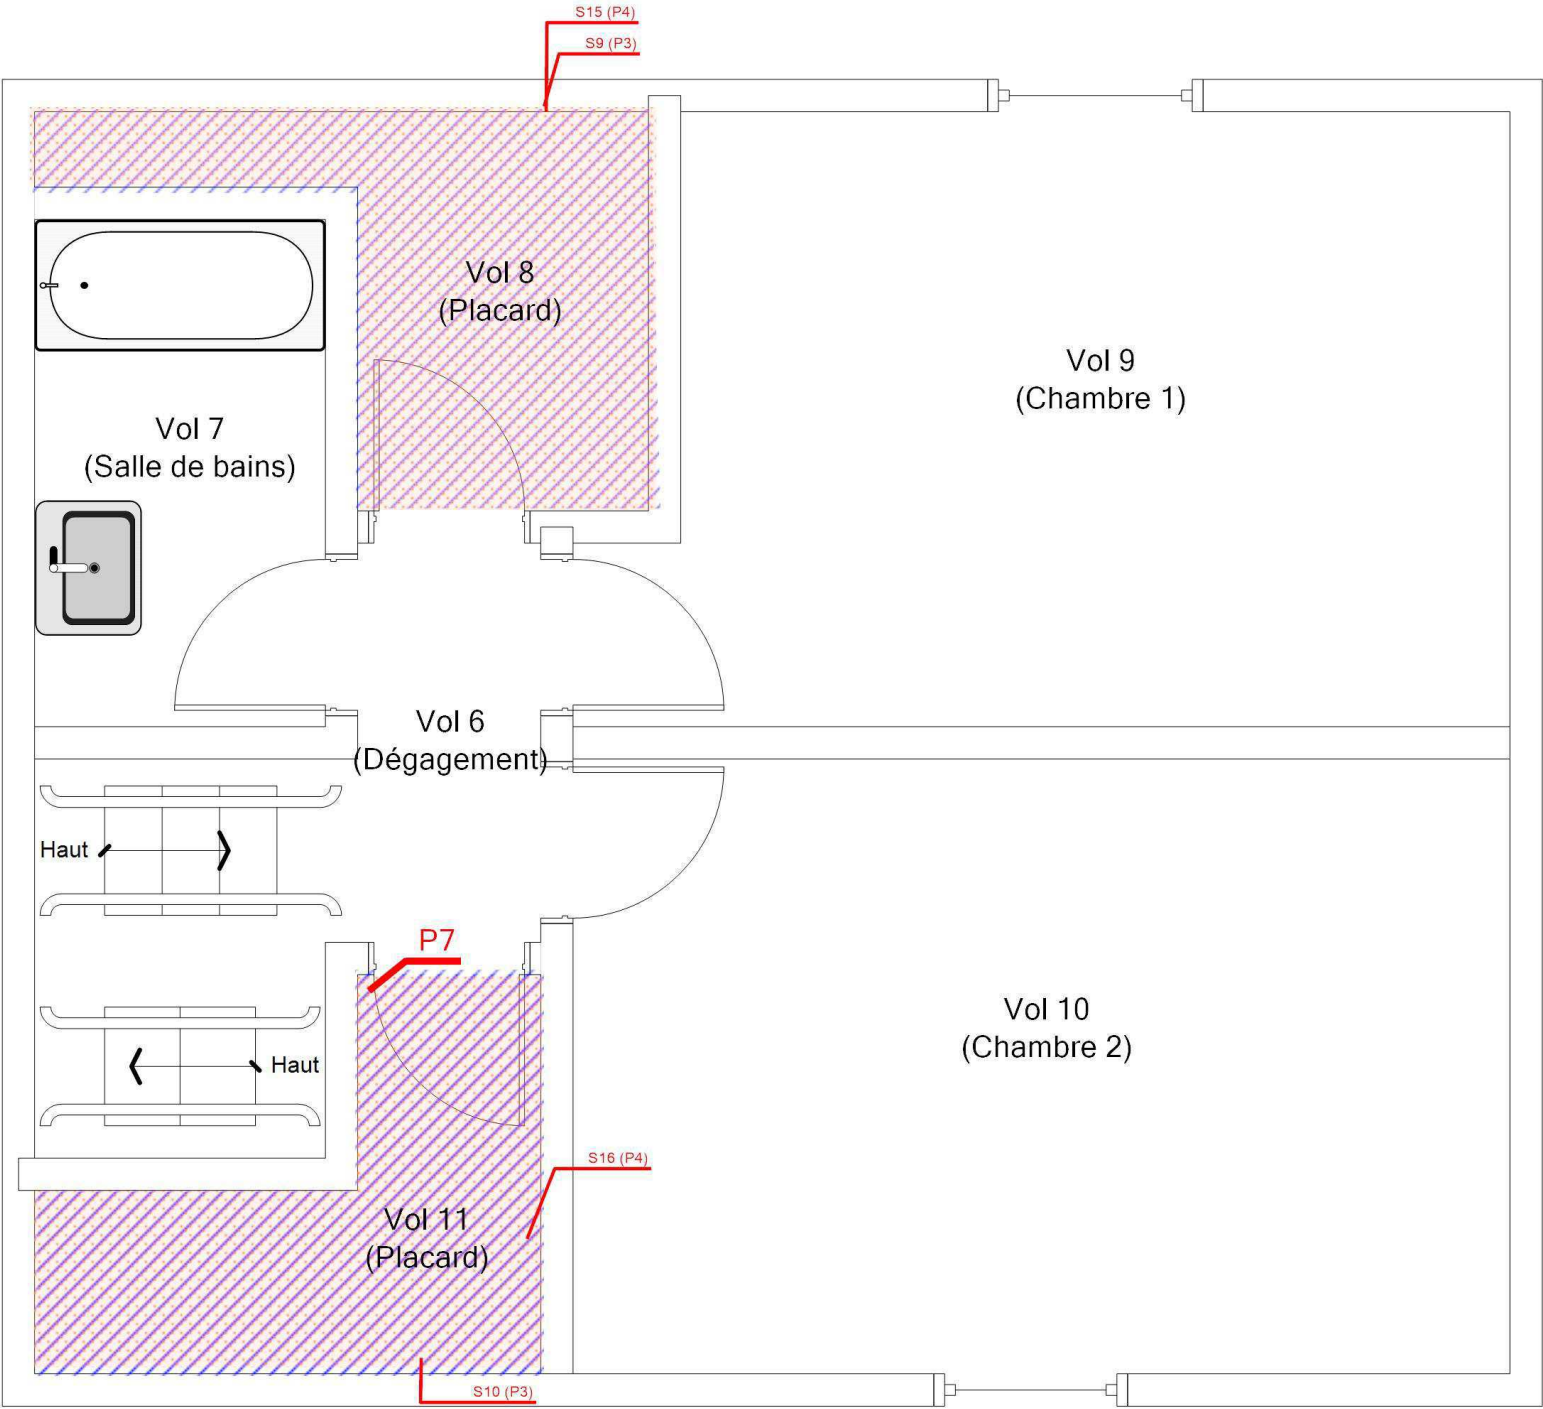

1ER ÉTAGE - MPCA REVÊTEMENT DE SOL

Référence:
002ER685895

Légende




P3 : Dalle dure cassante verte,
Colle bitumineuse noire



P4 : Colle bitumineuse noire



P7 : Dalles plastiques

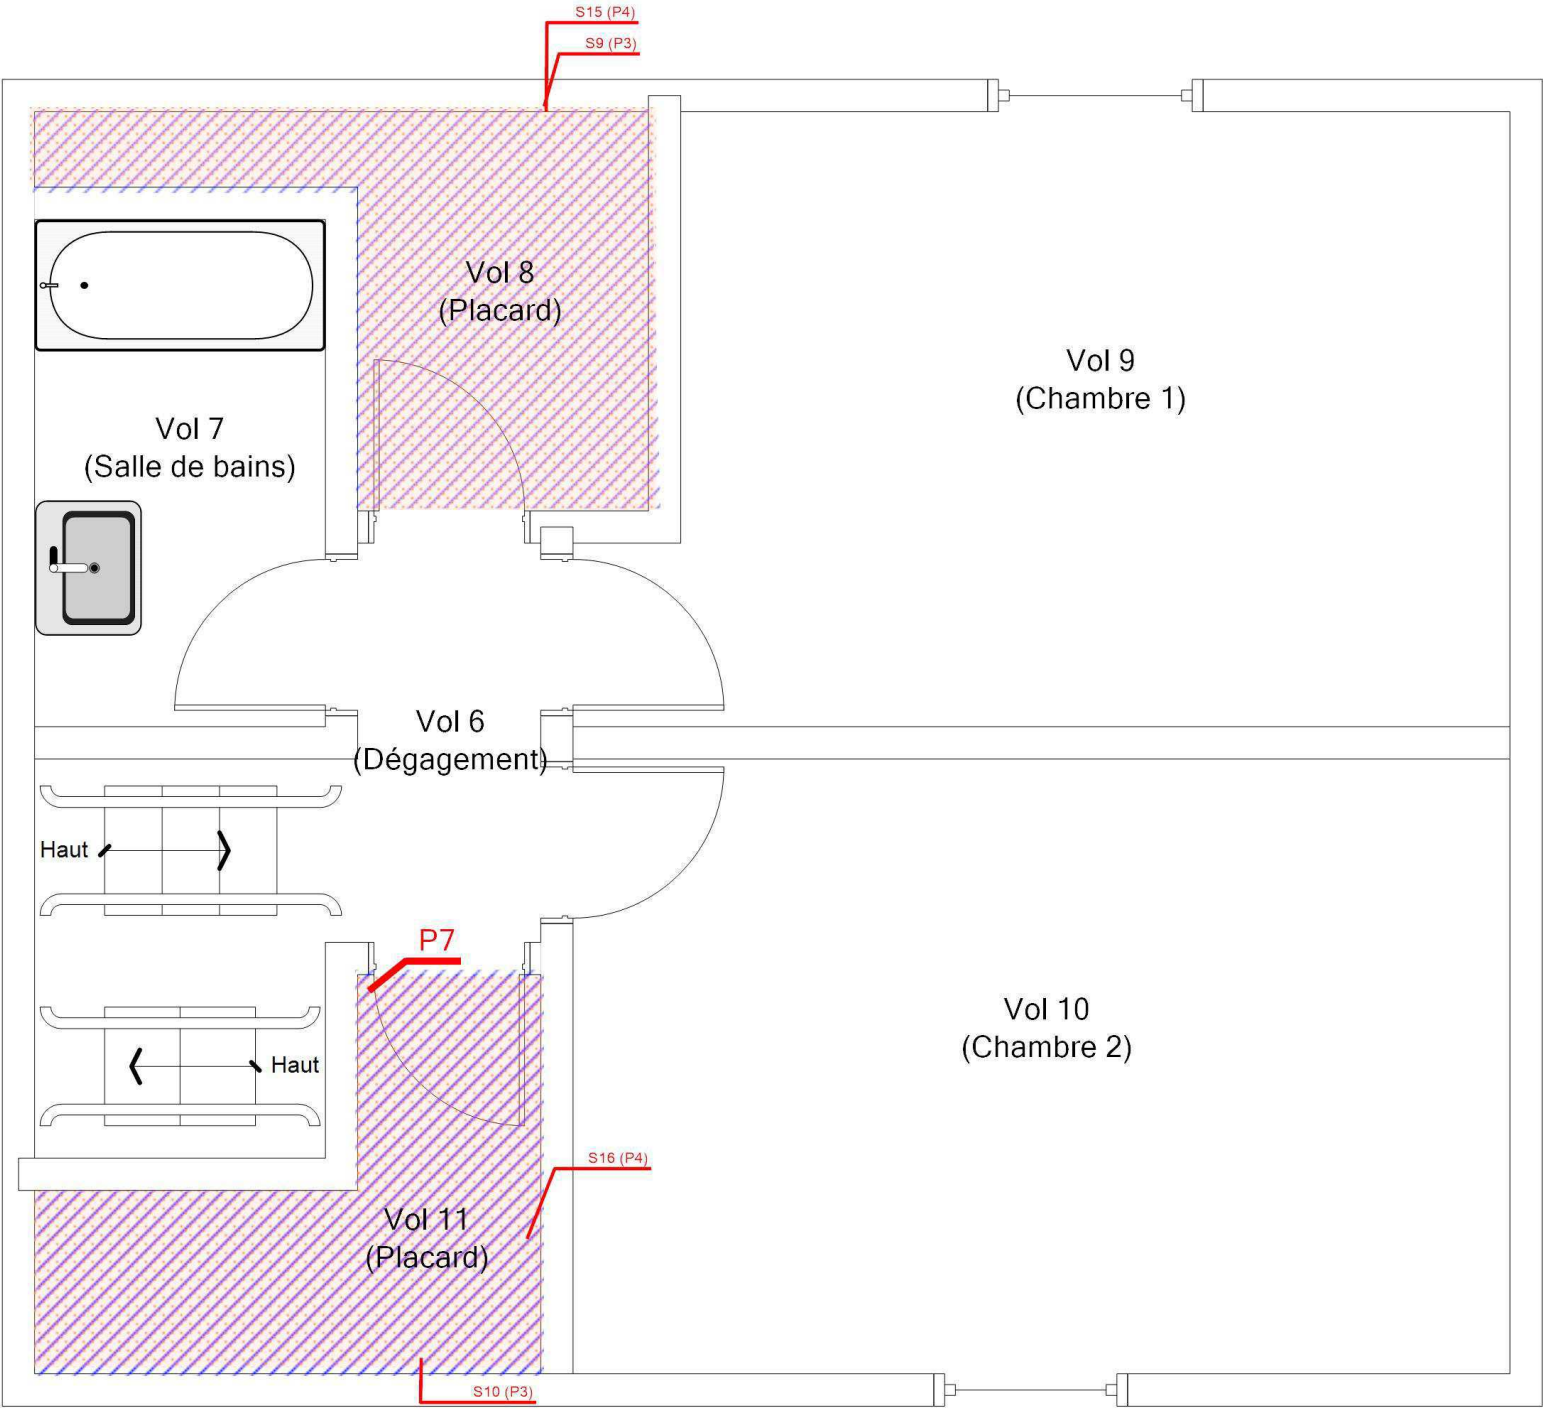

Adresse du bien

N°47 RUE VERLAINE
18240 BELLEVILLE SUR LOIRE

Désignation

BVIL-MI_BVIL-MI-47V_007575_SA DH.L.M. FRANCE LOIRE


Date intervention

02/11/2023


Technicien intervenant

BECQUET VALENTIN

Légende

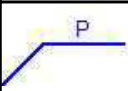

Localisation dun prélèvement
négatif

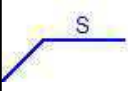

Localisation dun sondage négatif

