
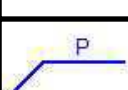

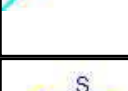

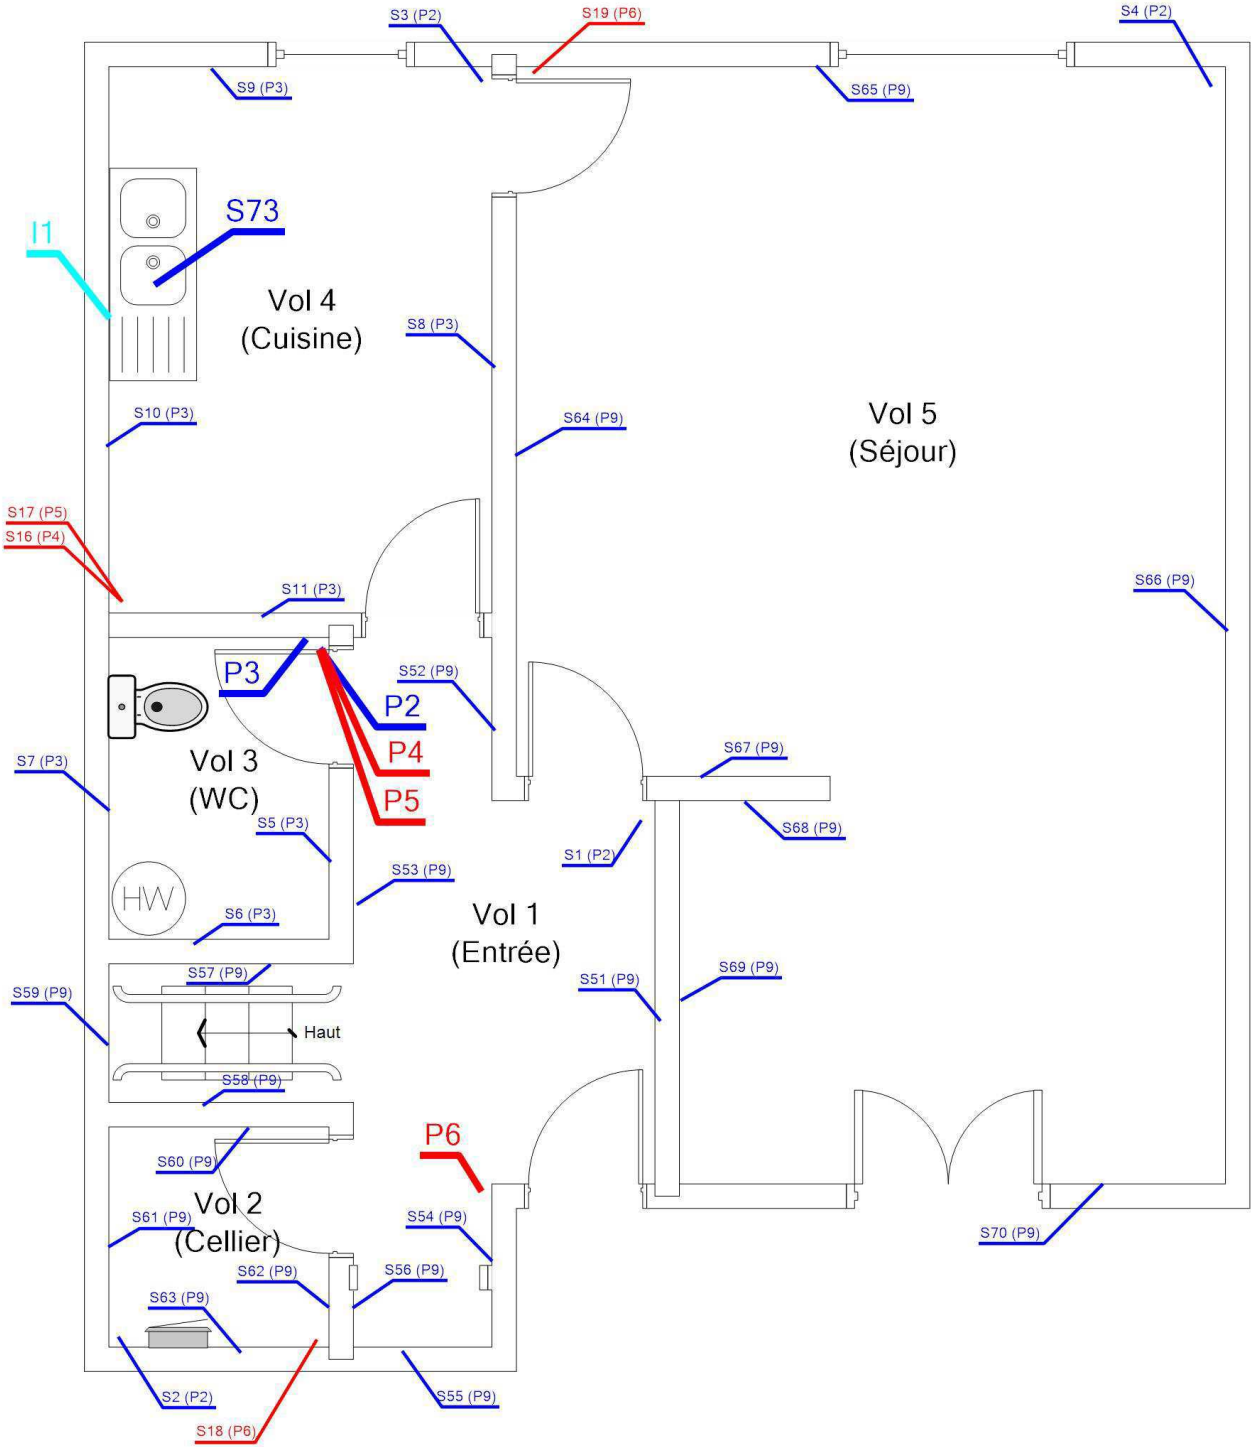


REZ DE CHAUSSÉE - PLAN DE REPÉRAGE - ACTIONS MENÉES

Référence:
002ER685919

Légende

	Localisation dun prélèvement positif
	Localisation dun prélèvement négatif
	Localisation dune impossibilité technique
	Localisation dun sondage négatif
	Localisation dun sondage positif



Adresse du bien

N°63 RUE VERLAINE
18240 BELLEVILLE SUR LOIRE

Désignation

Maison de type T3 Bis

Date intervention

02/11/2023

Technicien intervenant

BECQUET VALENTIN


REZ DE CHAUSSEE - MPCA TOUTES CATEGORIES CONFONDUES

Référence:
002ER685919

Légende




P5 : Dalle dure cassante rouge,
Colle bitumineuse noire

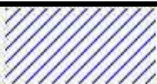

P4 : Dalles plastiques



P6 : Dalle dure cassante verte,
Colle bitumineuse noire

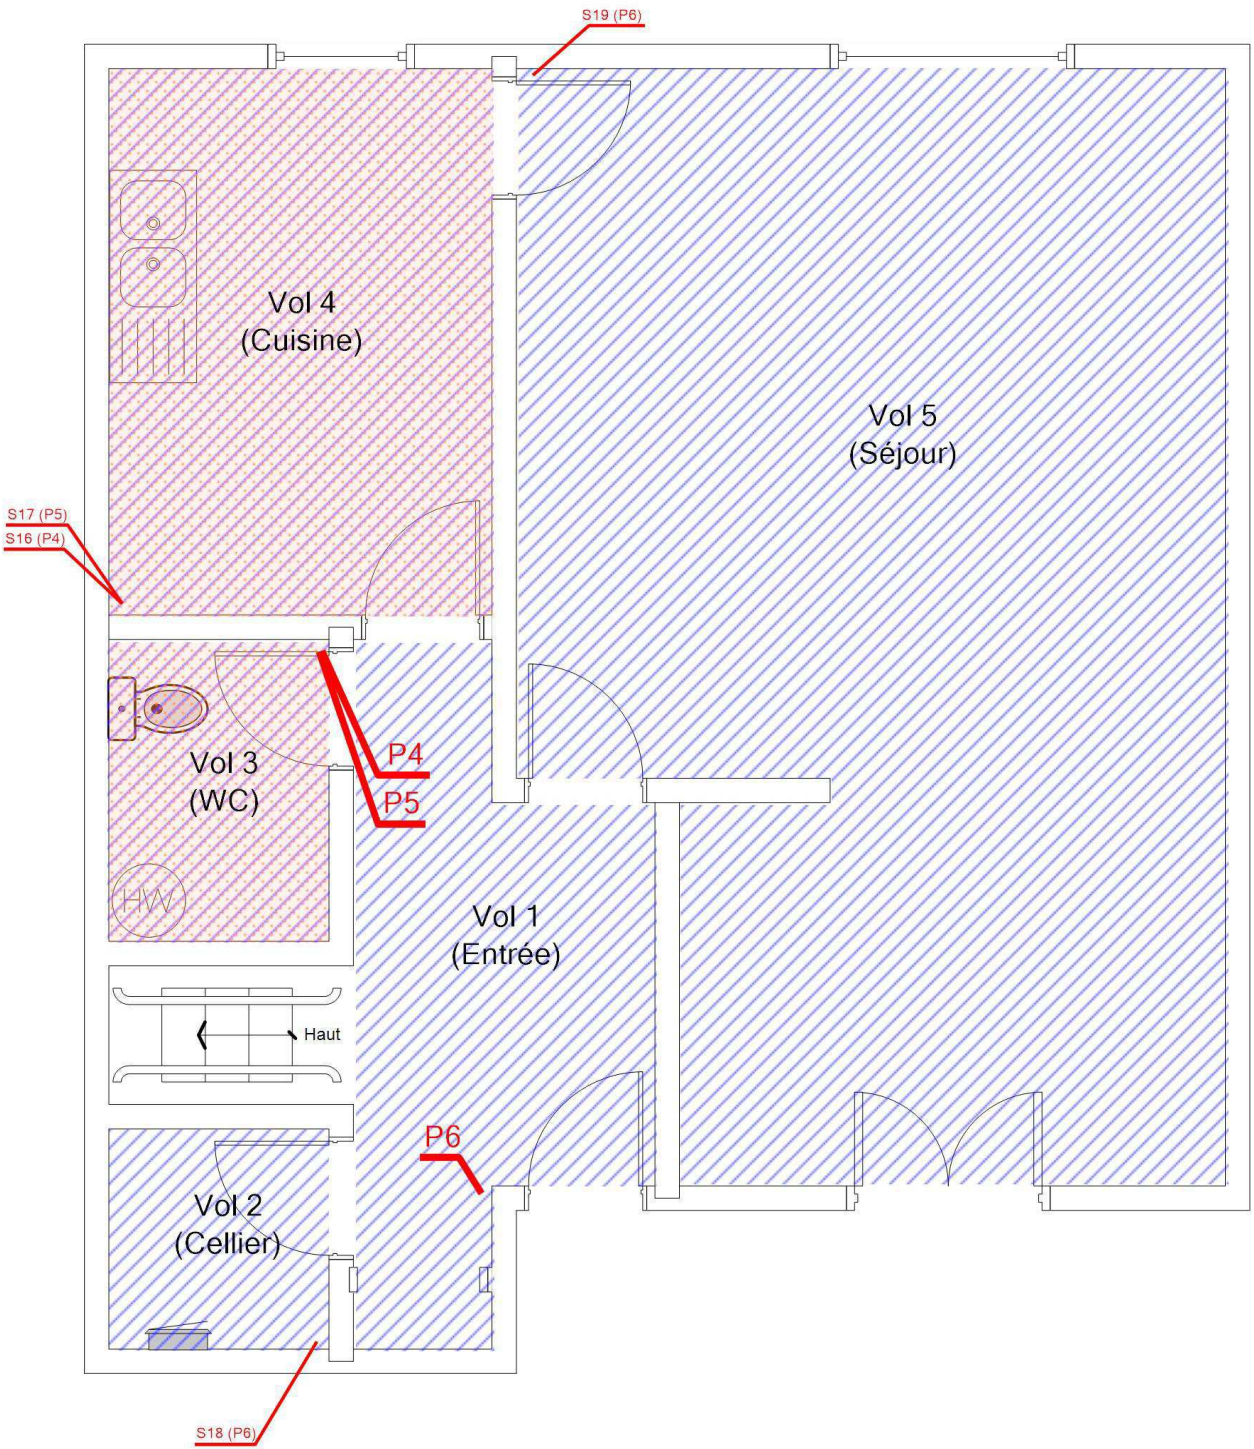

REZ DE CHAUSSEE - MPCA REVÊTEMENT DE SOL

Référence:
002ER685919

Légende




P5 : Dalle dure cassante rouge,
Colle bitumineuse noire



P4 : Dalles plastiques



P6 : Dalle dure cassante verte,
Colle bitumineuse noire

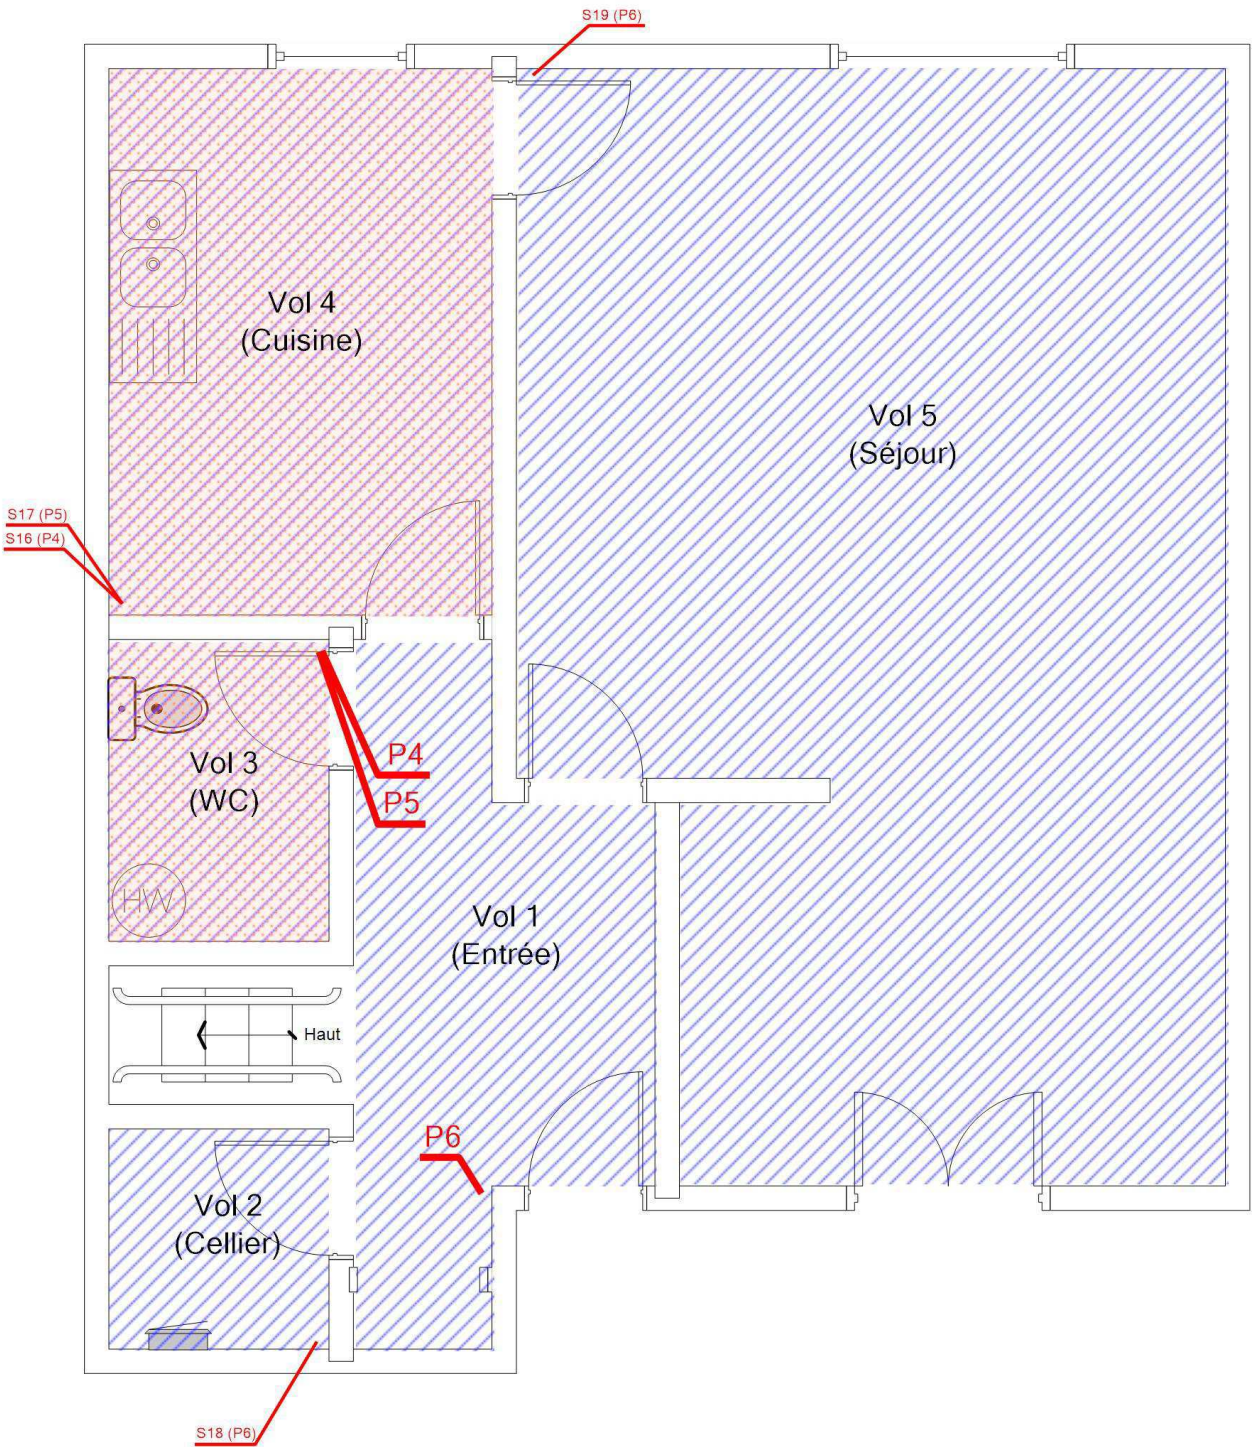


1ER ÉTAGE - PLAN DE REPÉRAGE - ACTIONS MENÉES				Référence: 002ER685919	
				Légende	
					Localisation dun prélèvement positif
					Localisation dun prélèvement négatif
					Localisation dune impossibilité technique
					Localisation dun sondage négatif
					Localisation dun sondage positif
	Adresse du bien		Désignation	Date intervention	Technicien intervenant
	N°63 RUE VERLAINE 18240 BELLEVILLE SUR LOIRE		Maison de type T3 Bis	02/11/2023	BECQUET VALENTIN


1ER ÉTAGE - MPCA TOUTES CATÉGORIES CONFONDUES

Référence:
002ER685919


Légende

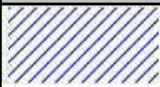

P10 : Dalles plastiques

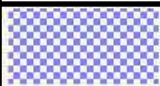


P11 : Colles de revêtement de sol

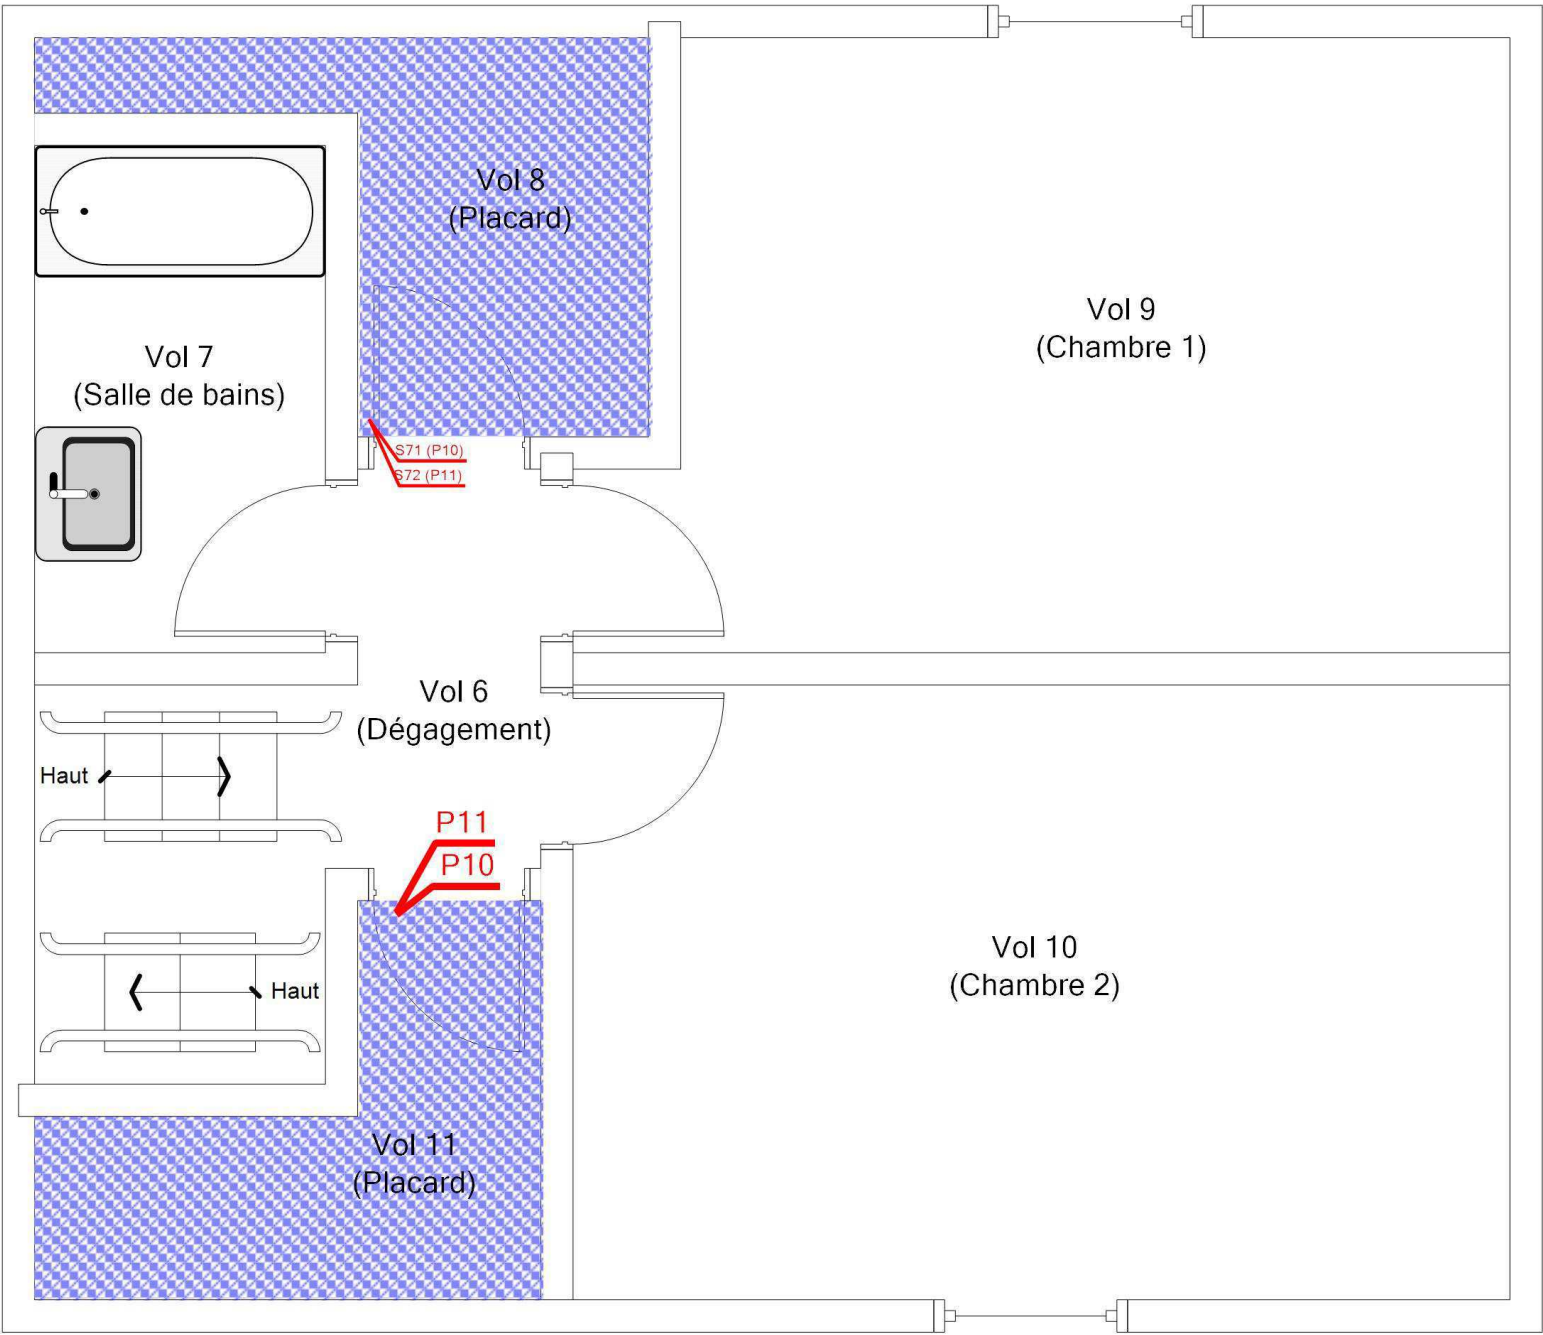


1ER ÉTAGE - MPCA REVÊTEMENT DE SOL

Référence:
002ER685919


Légende

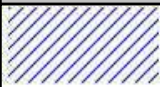

P10 : Dalles plastiques

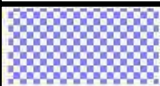

P11 : Colles de revêtement de sol

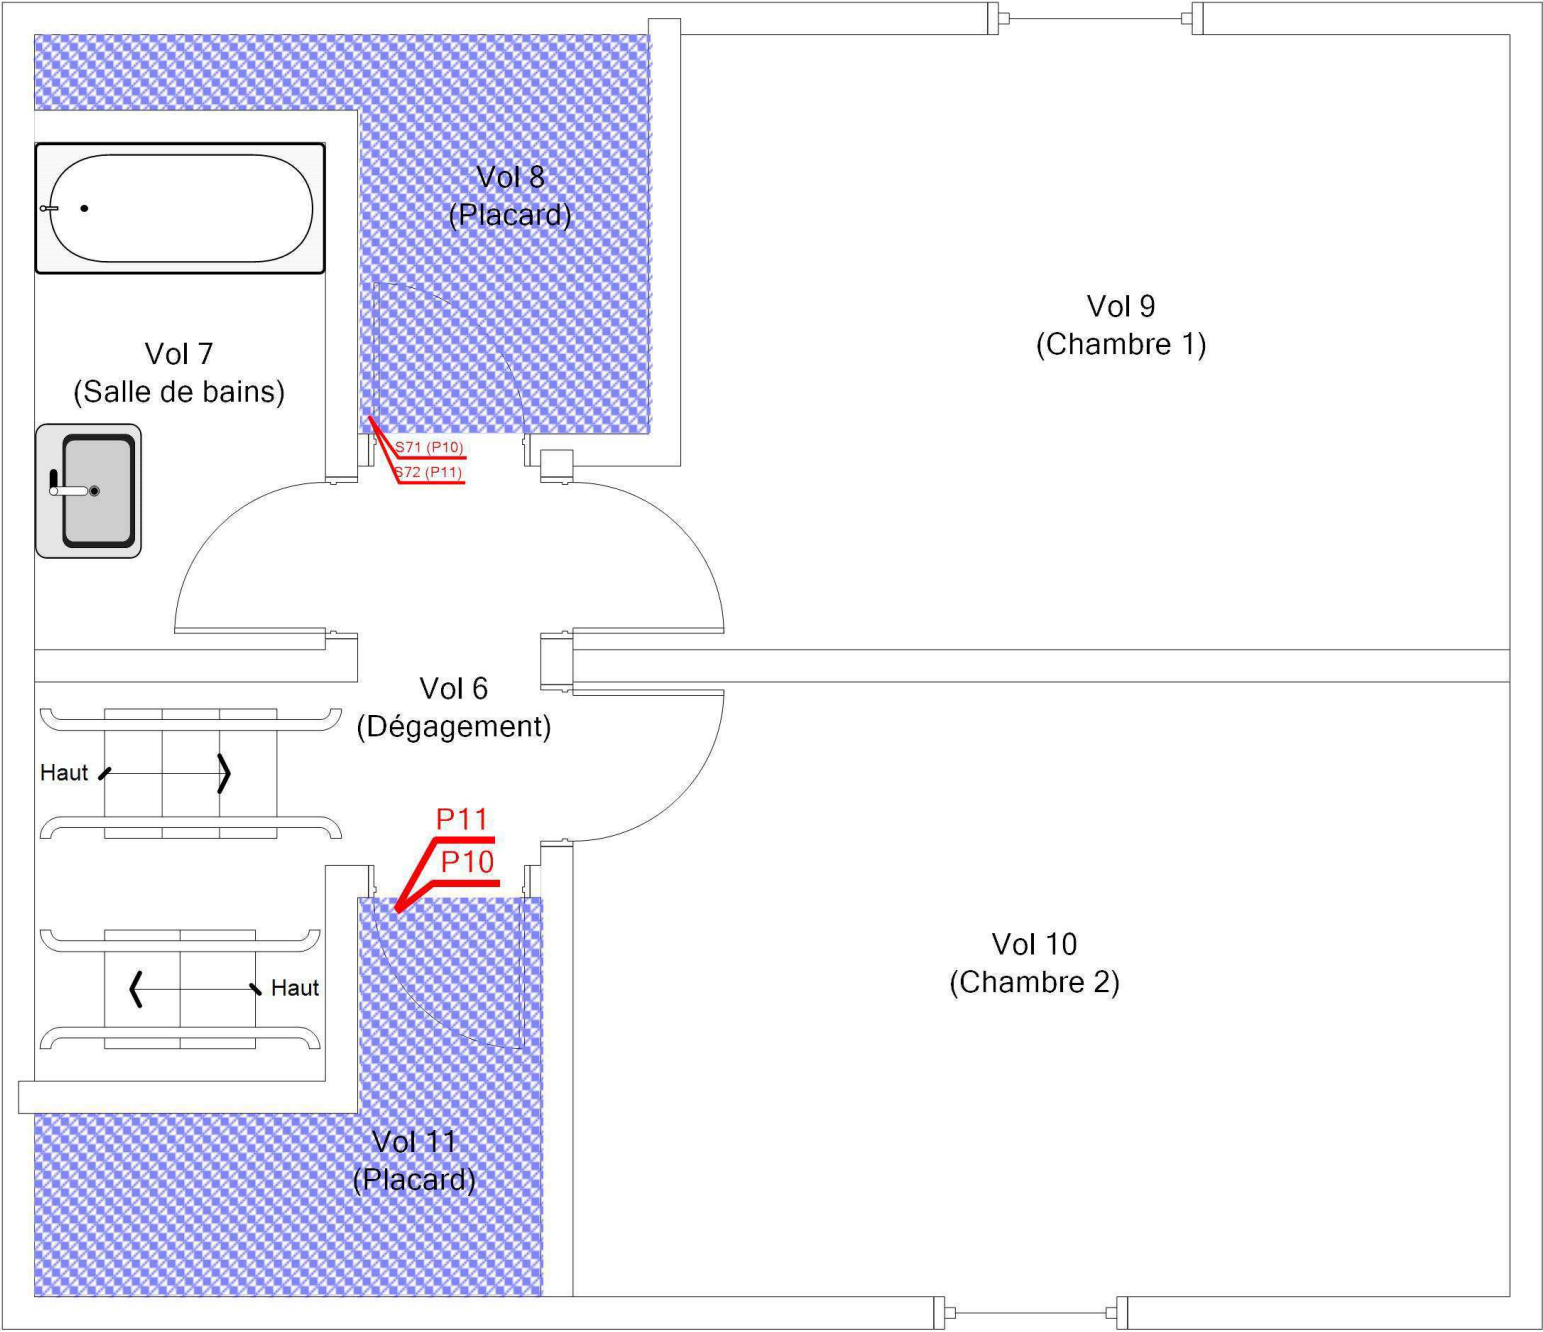

Adresse du bien

N°63 RUE VERLAINE
18240 BELLEVILLE SUR LOIRE

Désignation

Maison de type T3 Bis


Date intervention

02/11/2023

Technicien intervenant

BECQUET VALENTIN

Légende

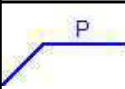 P Localisation d'un prélèvement négatif



	Adresse du bien	Désignation	Date intervention	Technicien intervenant
	N°63 RUE VERLAINE 18240 BELLEVILLE SUR LOIRE	Maison de type T3 Bis	02/11/2023	BECQUET VALENTIN