


RDC - LOGEMENT 5 - PLAN DE REPÉRAGE - COTATION VOLUME

Référence:
002ER685899

Légende

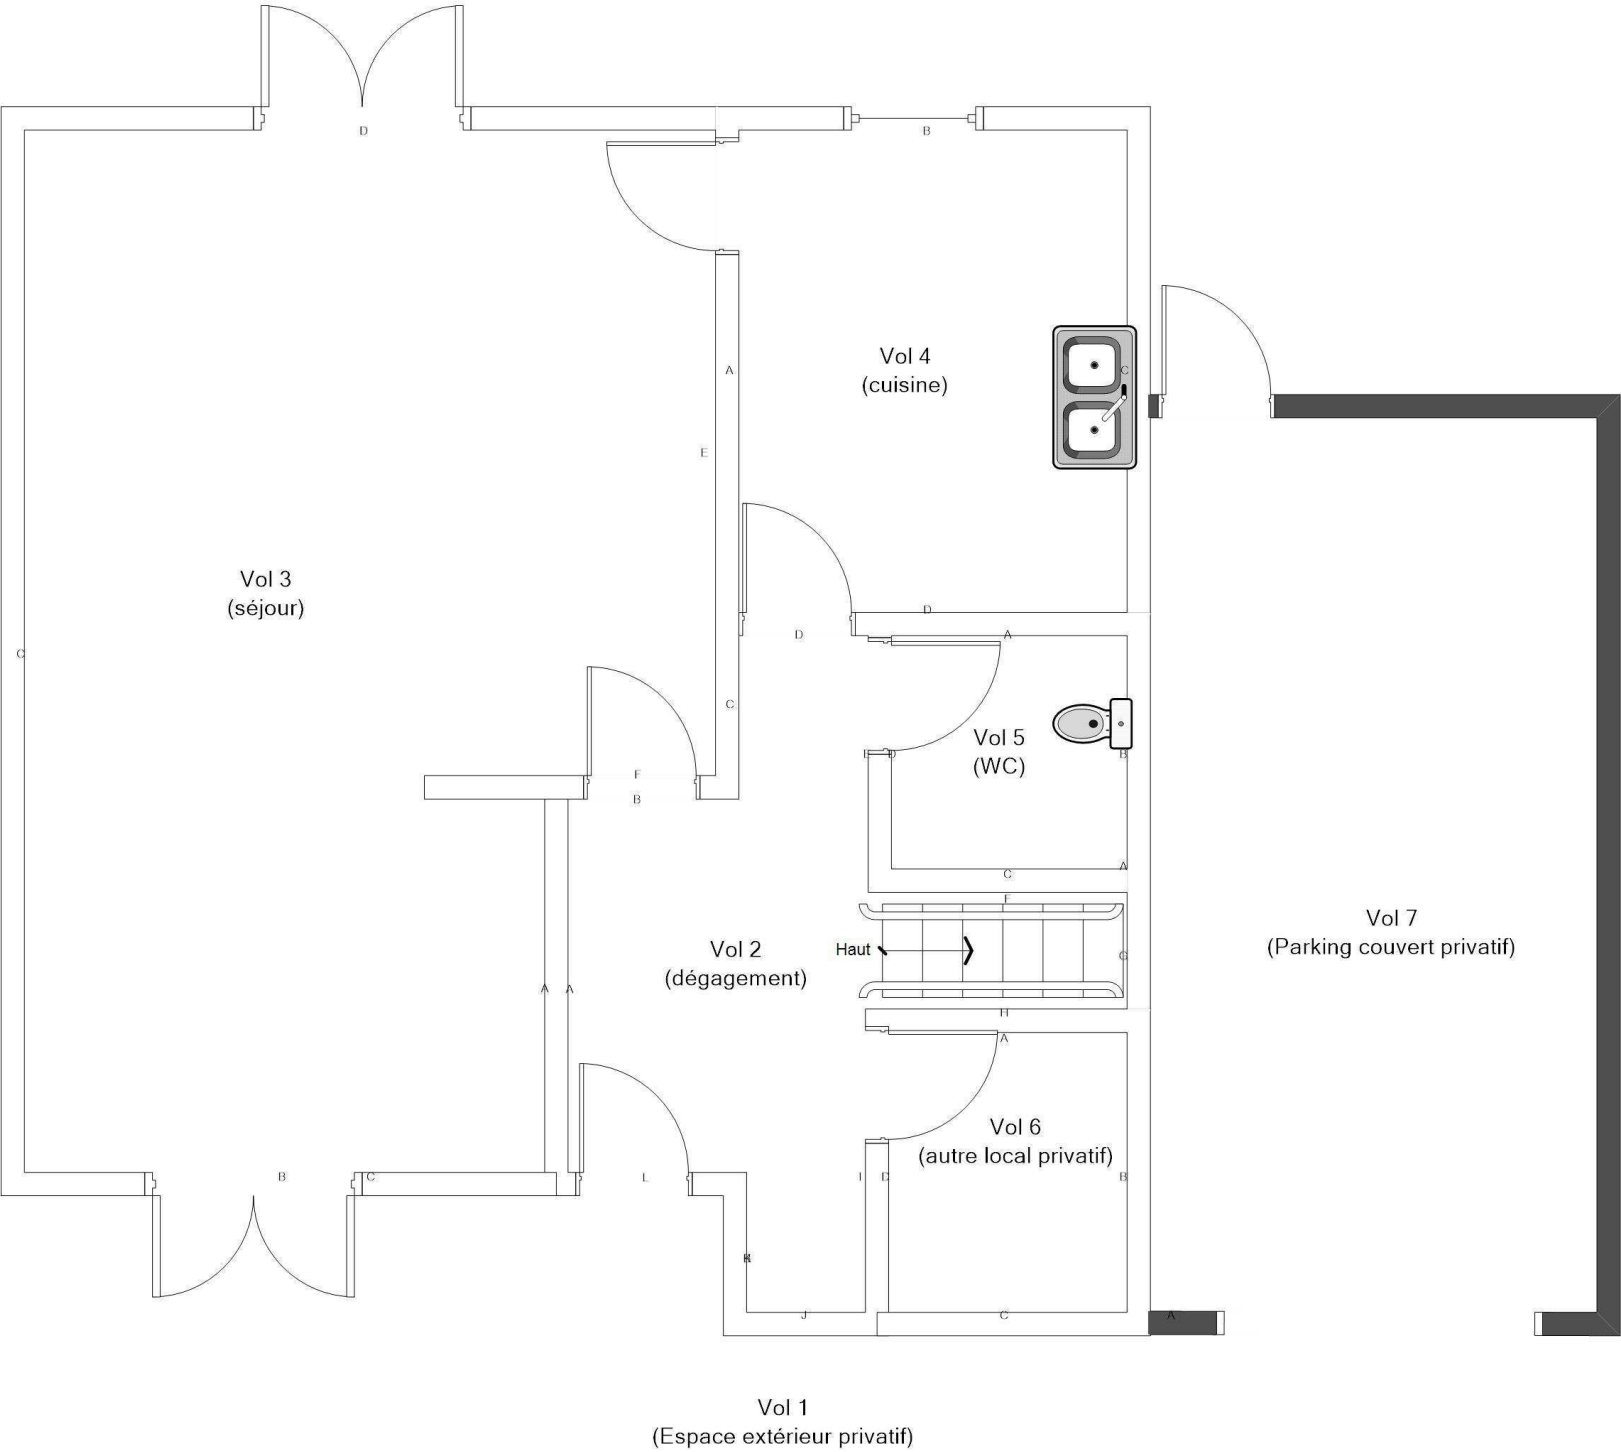

Adresse du bien

5 Rue des Lacs
18240 BELLEVILLE-SUR-LOIRE

Désignation



BVIL-MI_BVIL-MI-5L_007487_SA DH.L.M. FRANCE LOIRE

Date intervention

26/10/2023

Technicien intervenant


AUPETIT MATHIS

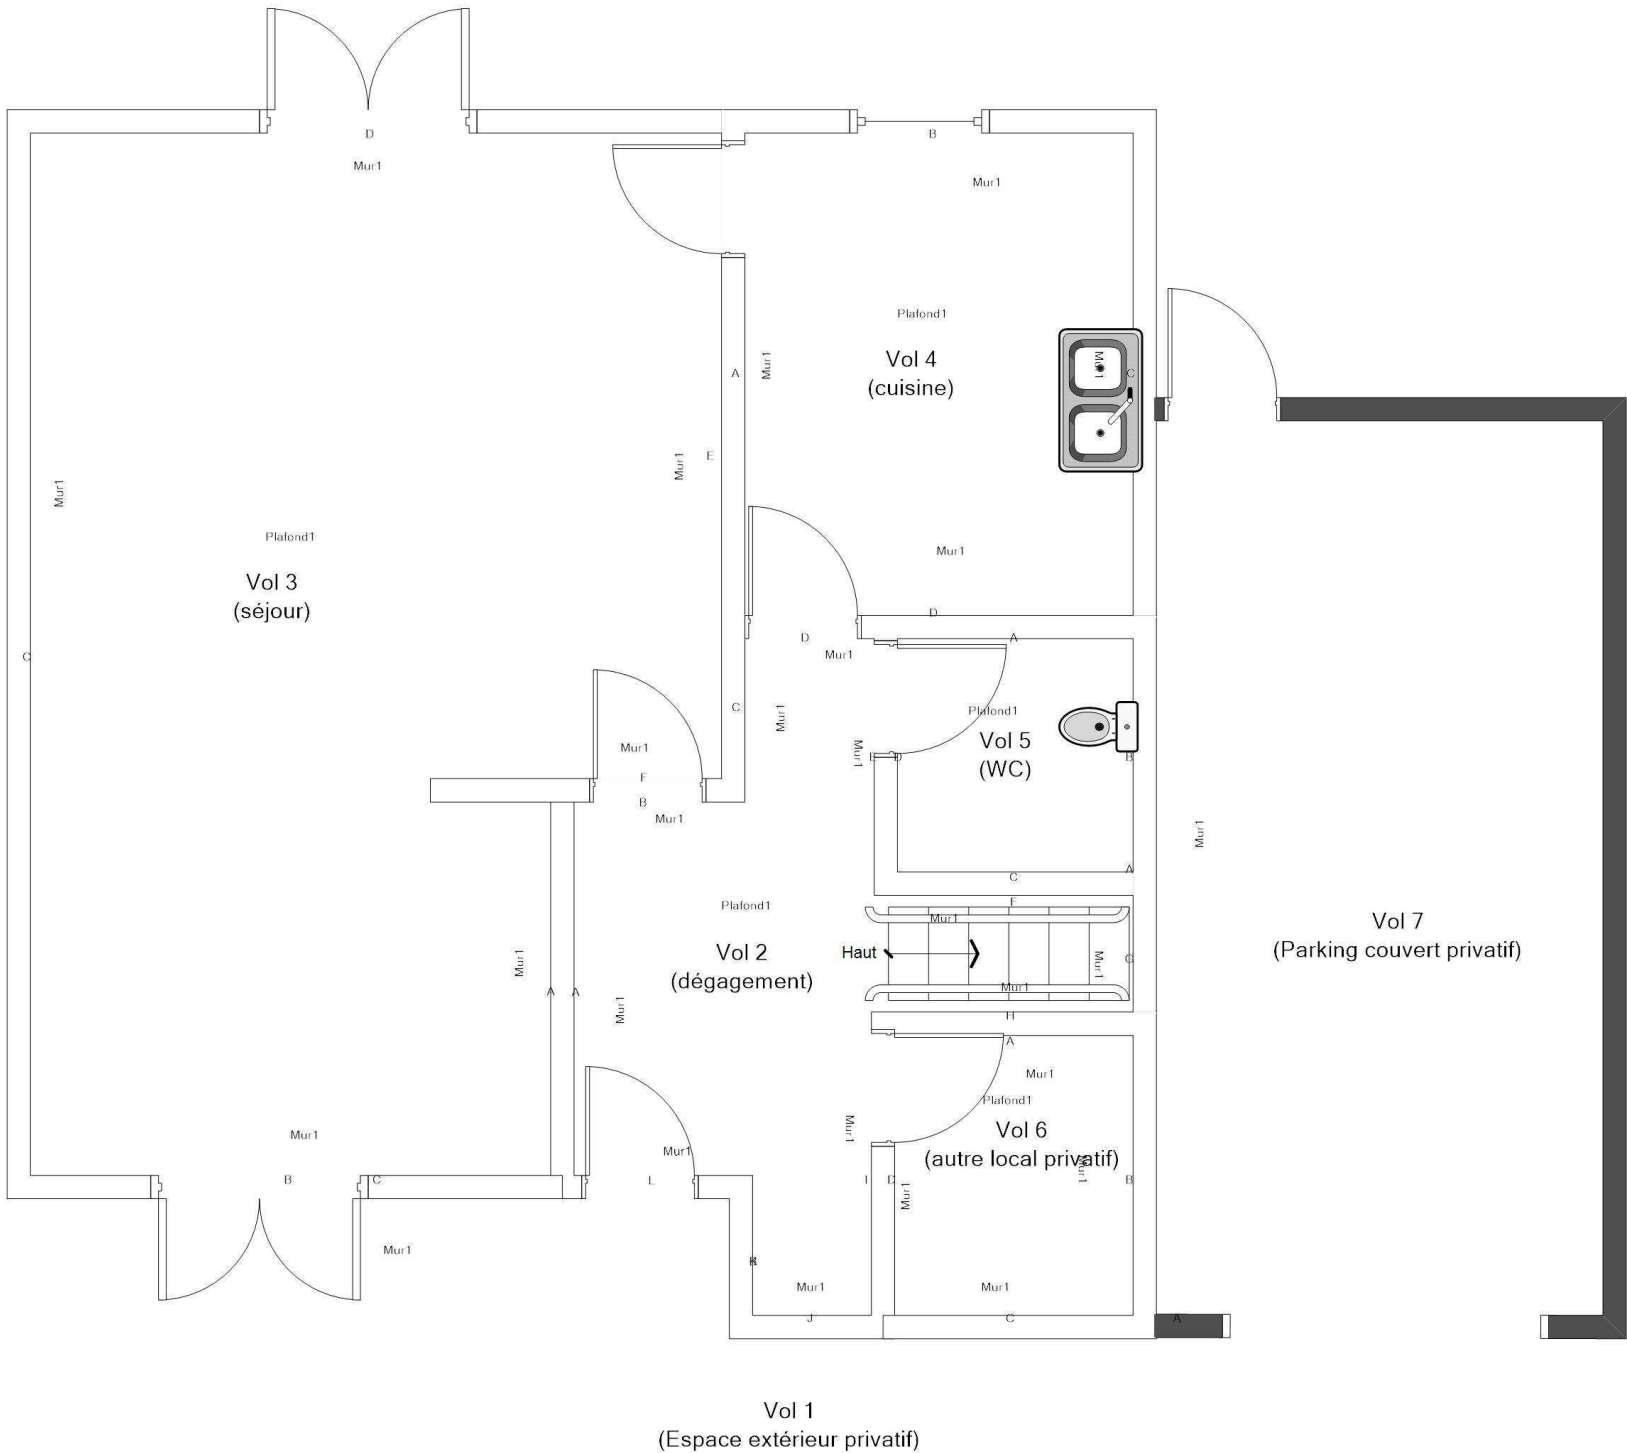RDC - LOGEMENT 5 - PLAN DE REPÉRAGE - ÉLÉMENTS AVEC ET SANS PLOMB				Référence: 002ER685899	
				Légende	
					Volume et élément contenant du plomb
				Technicien intervenant	
Adresse du bien		Désignation		Date intervention	AUPETIT MATHIS
5 Rue des Lacs 18240 BELLEVILLE-SUR-LOIRE		BVIL-MI_BVIL-MI-5L_007487_SA DH.L.M. FRANCE LOIRE		26/10/2023	

R+1 - LOGEMENT 5 - PLAN DE REPÉRAGE - COTATION VOLUME

Référence:
002ER685899

Légende

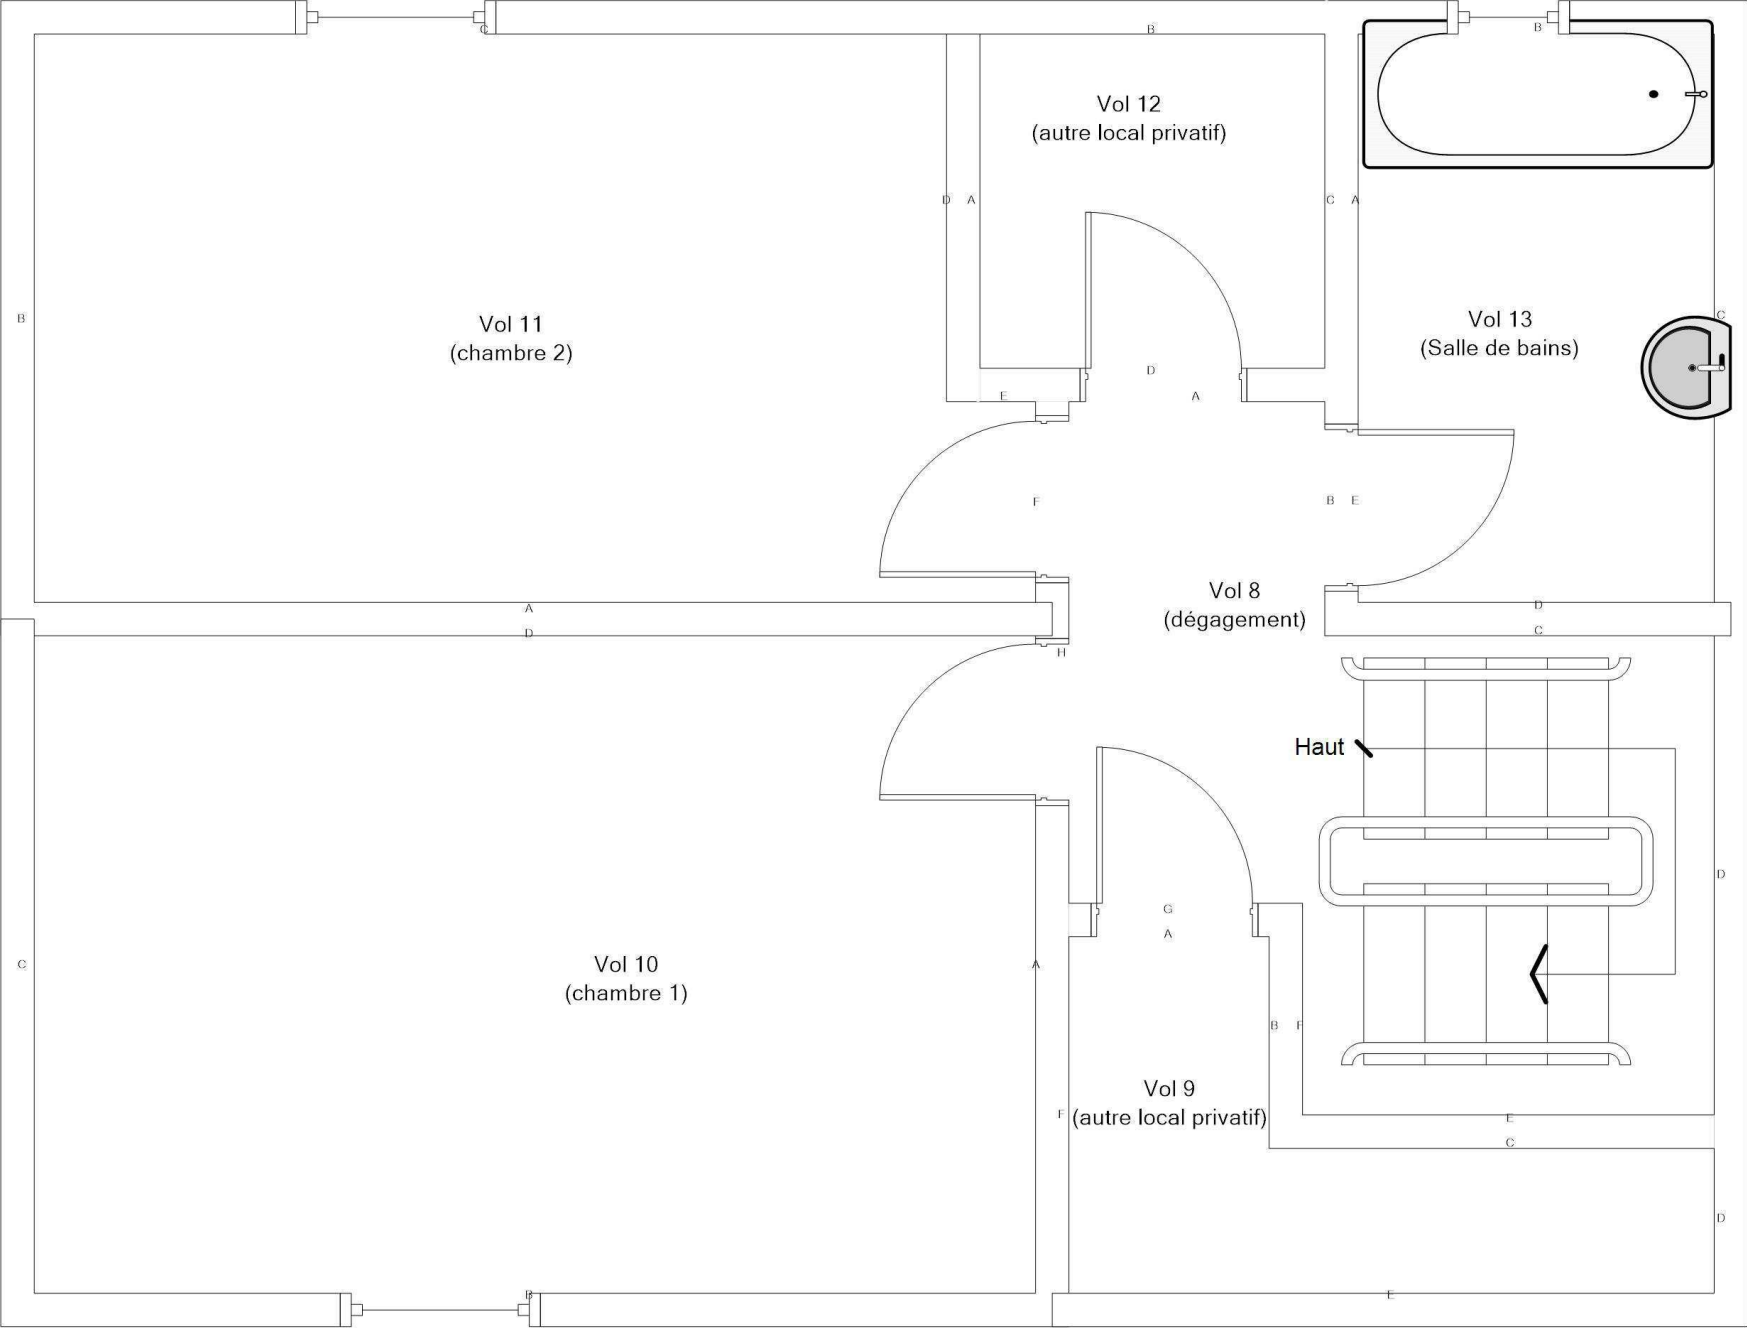

Adresse du bien
5 Rue des Lacs
18240 BELLEVILLE-SUR-LOIRE

Désignation
BVIL-MI_BVIL-MI-5L_007487_SA DH.L.M. FRANCE LOIRE

Date intervention
26/10/2023

Technicien intervenant
AUPETIT MATHIS

R+1 - LOGEMENT 5 - PLAN DE REPÉRAGE - ELÉMENTS AVEC ET SANS PLOMB				Référence: 002ER685899	
				Légende	
					Volume et élément contenant du plomb
		Adresse du bien	Désignation	Date intervention	Technicien intervenant
		5 Rue des Lacs 18240 BELLEVILLE-SUR-LOIRE	BVIL-MI_BVIL-MI-5L_007487_SA DH.L.M. FRANCE LOIRE	26/10/2023	AUPETIT MATHIS