


RDC - LOGEMENT 10 - PLAN DE REPÉRAGE - COTATION VOLUME

Référence:  
002ER685837

Légende

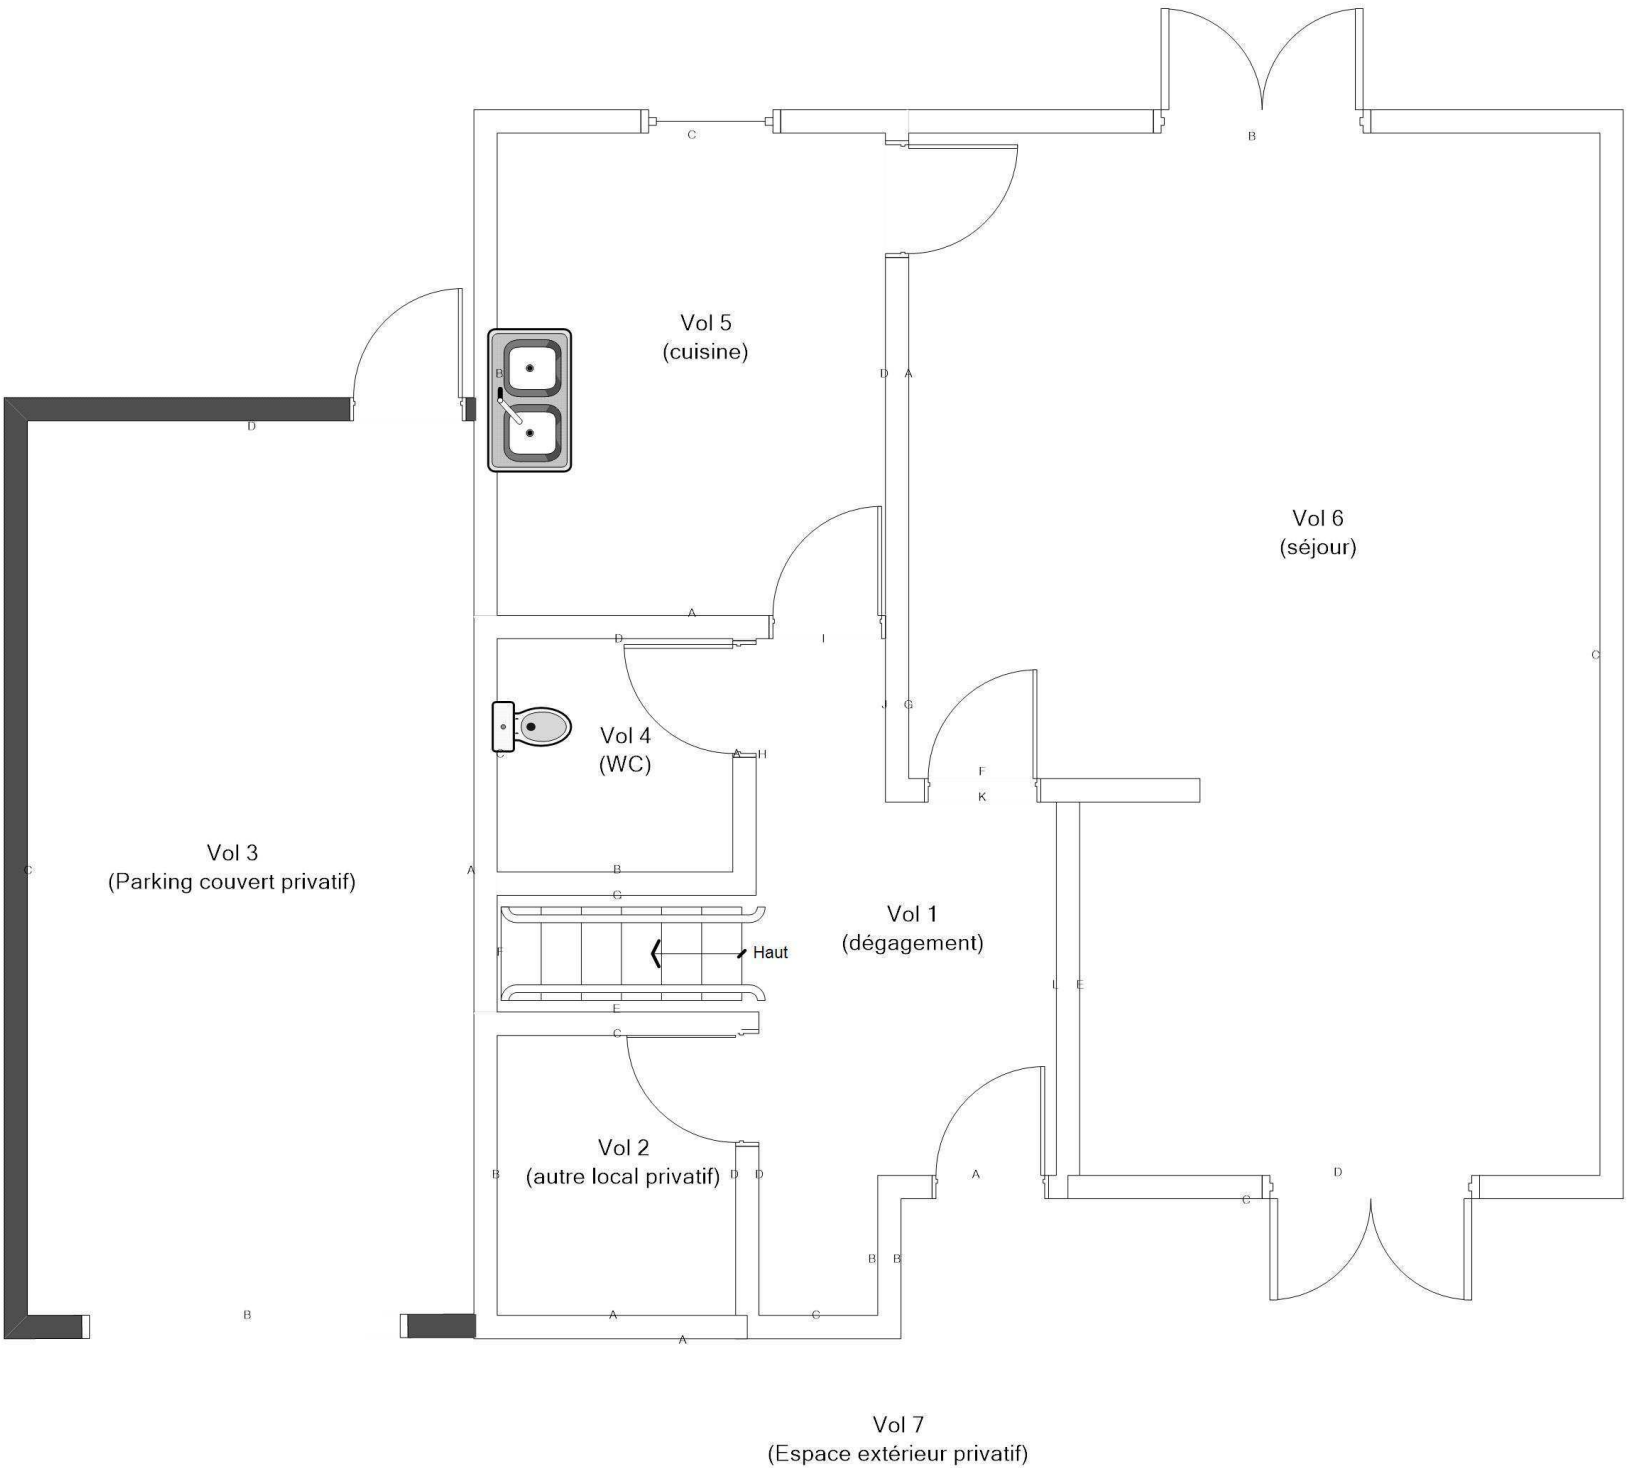


Adresse du bien  
10 Rue Aragon  
18240 BELLEVILLE-SUR-LOIRE

Désignation  
BVIL-MI\_BVIL-MI-10A\_007501\_SA DH.L.M. FRANCE LOIRE

Date intervention  
23/10/2023


Technicien intervenant  
AUPETIT MATHIS

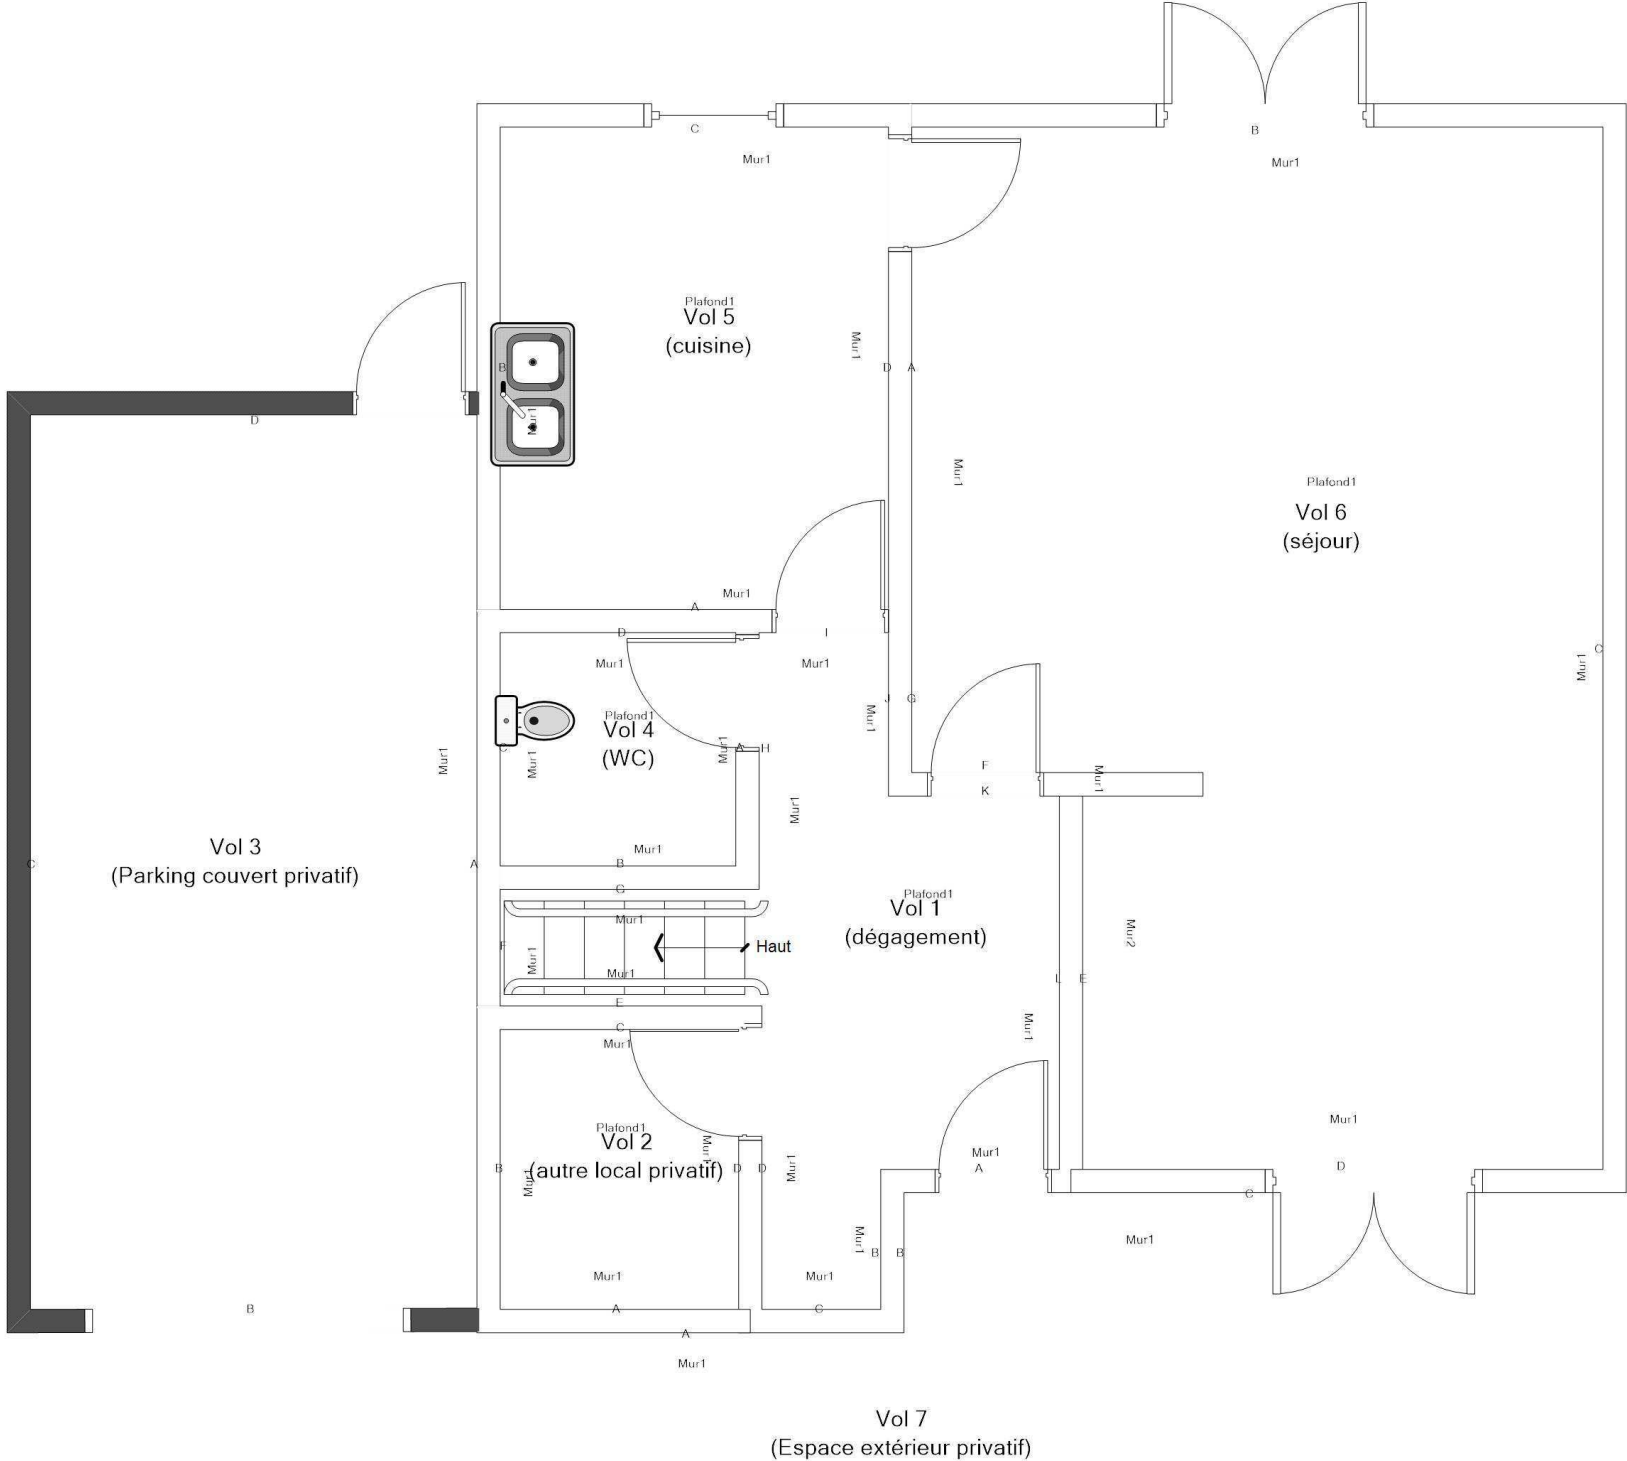RDC - LOGEMENT 10 - PLAN DE REPÉRAGE - ELÉMENTS AVEC ET SANS PLOMB				Référence: 002ER685837	
				Légende	
					Volume et élément contenant du plomb
Adresse du bien		Désignation	Date intervention	Technicien intervenant	
10 Rue Aragon 18240 BELLEVILLE-SUR-LOIRE		BVIL-MI_BVIL-MI-10A_007501_SA DH.L.M. FRANCE LOIRE	23/10/2023	AUPETIT MATHIS	

R+1 - LOGEMENT 10 - PLAN DE REPÉRAGE - COTATION VOLUME

Référence:  
002ER685837

Légende

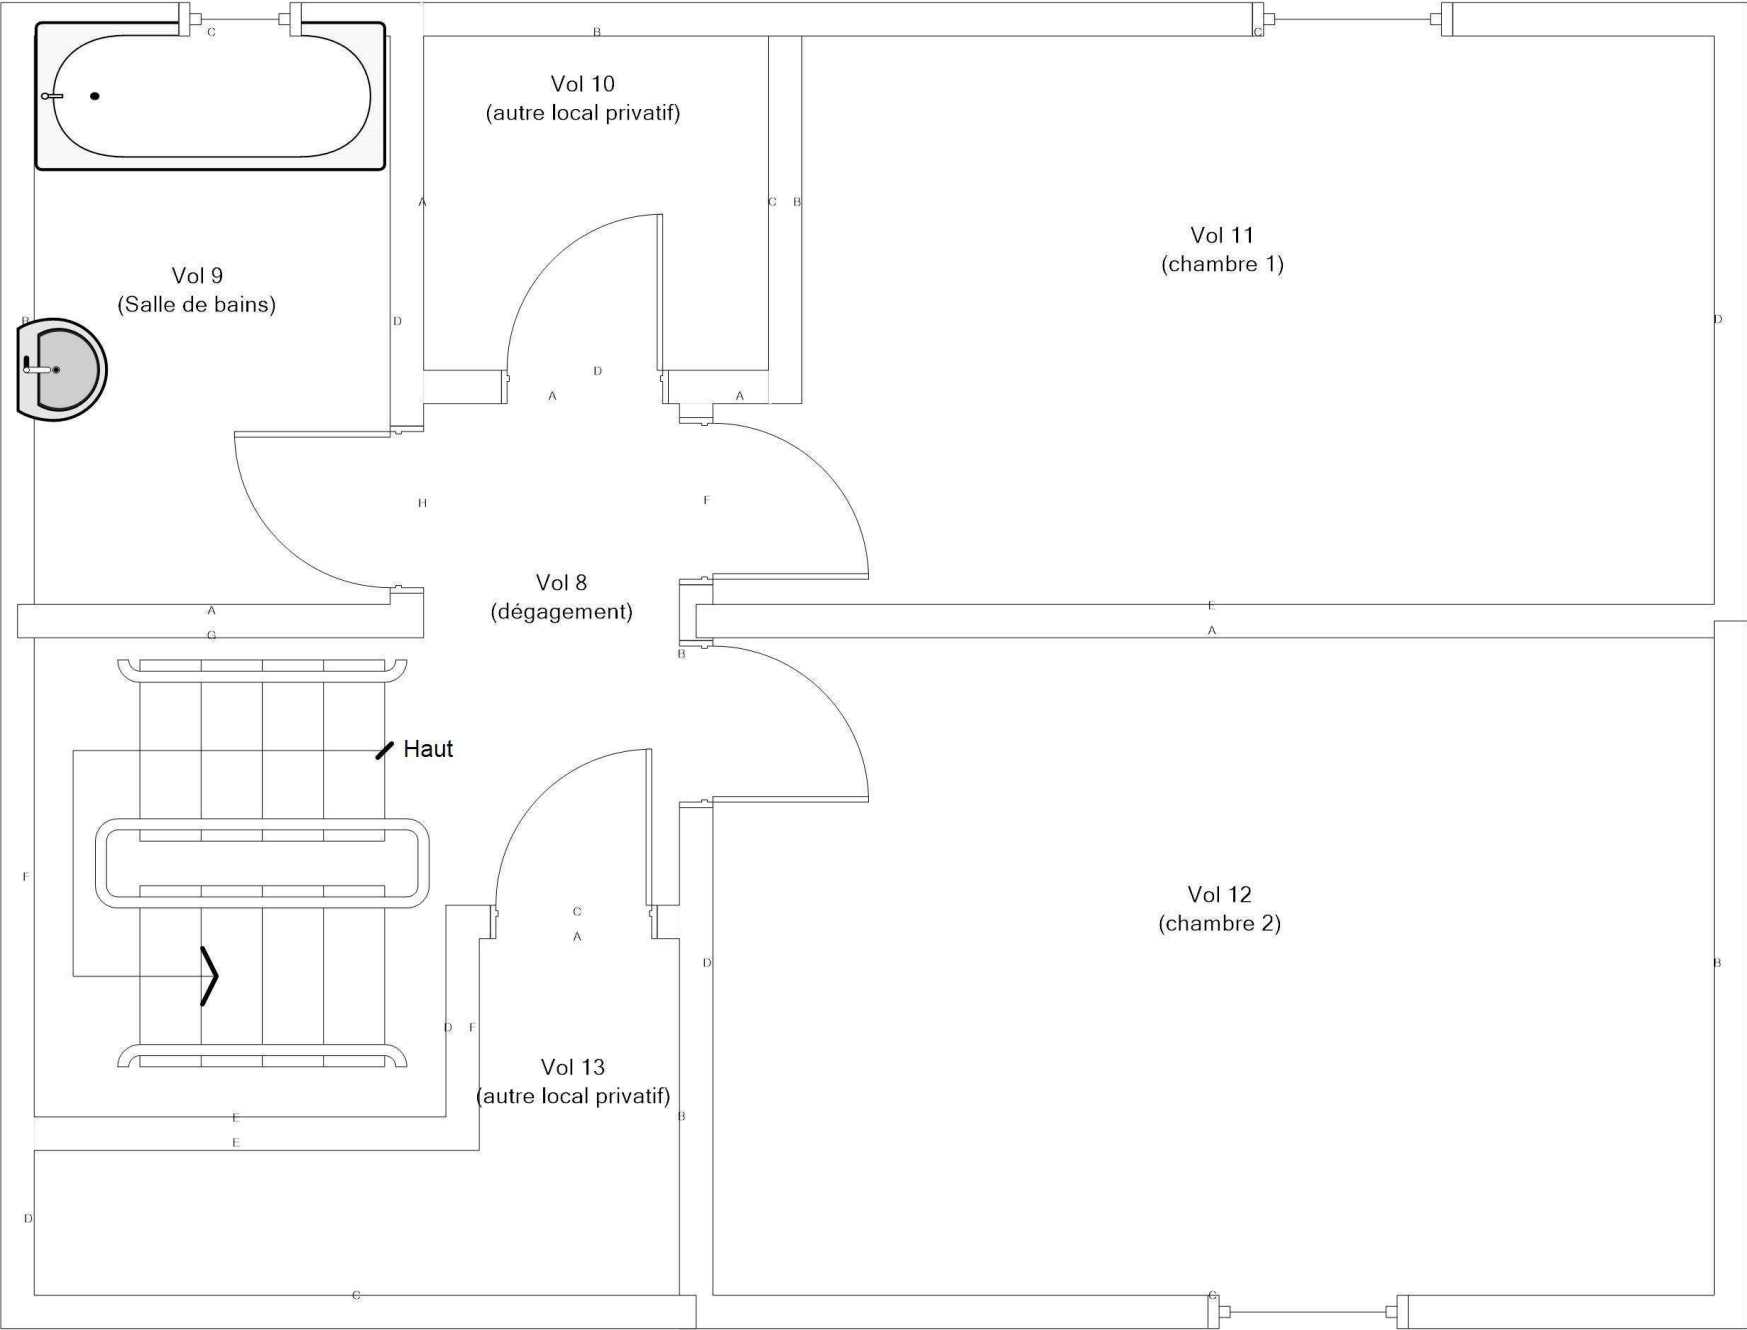



Adresse du bien  
10 Rue Aragon  
18240 BELLEVILLE-SUR-LOIRE

Désignation  
BVIL-MI\_BVIL-MI-10A\_007501\_SA DH.L.M. FRANCE LOIRE

Date intervention  
23/10/2023

Technicien intervenant  
AUPETIT MATHIS

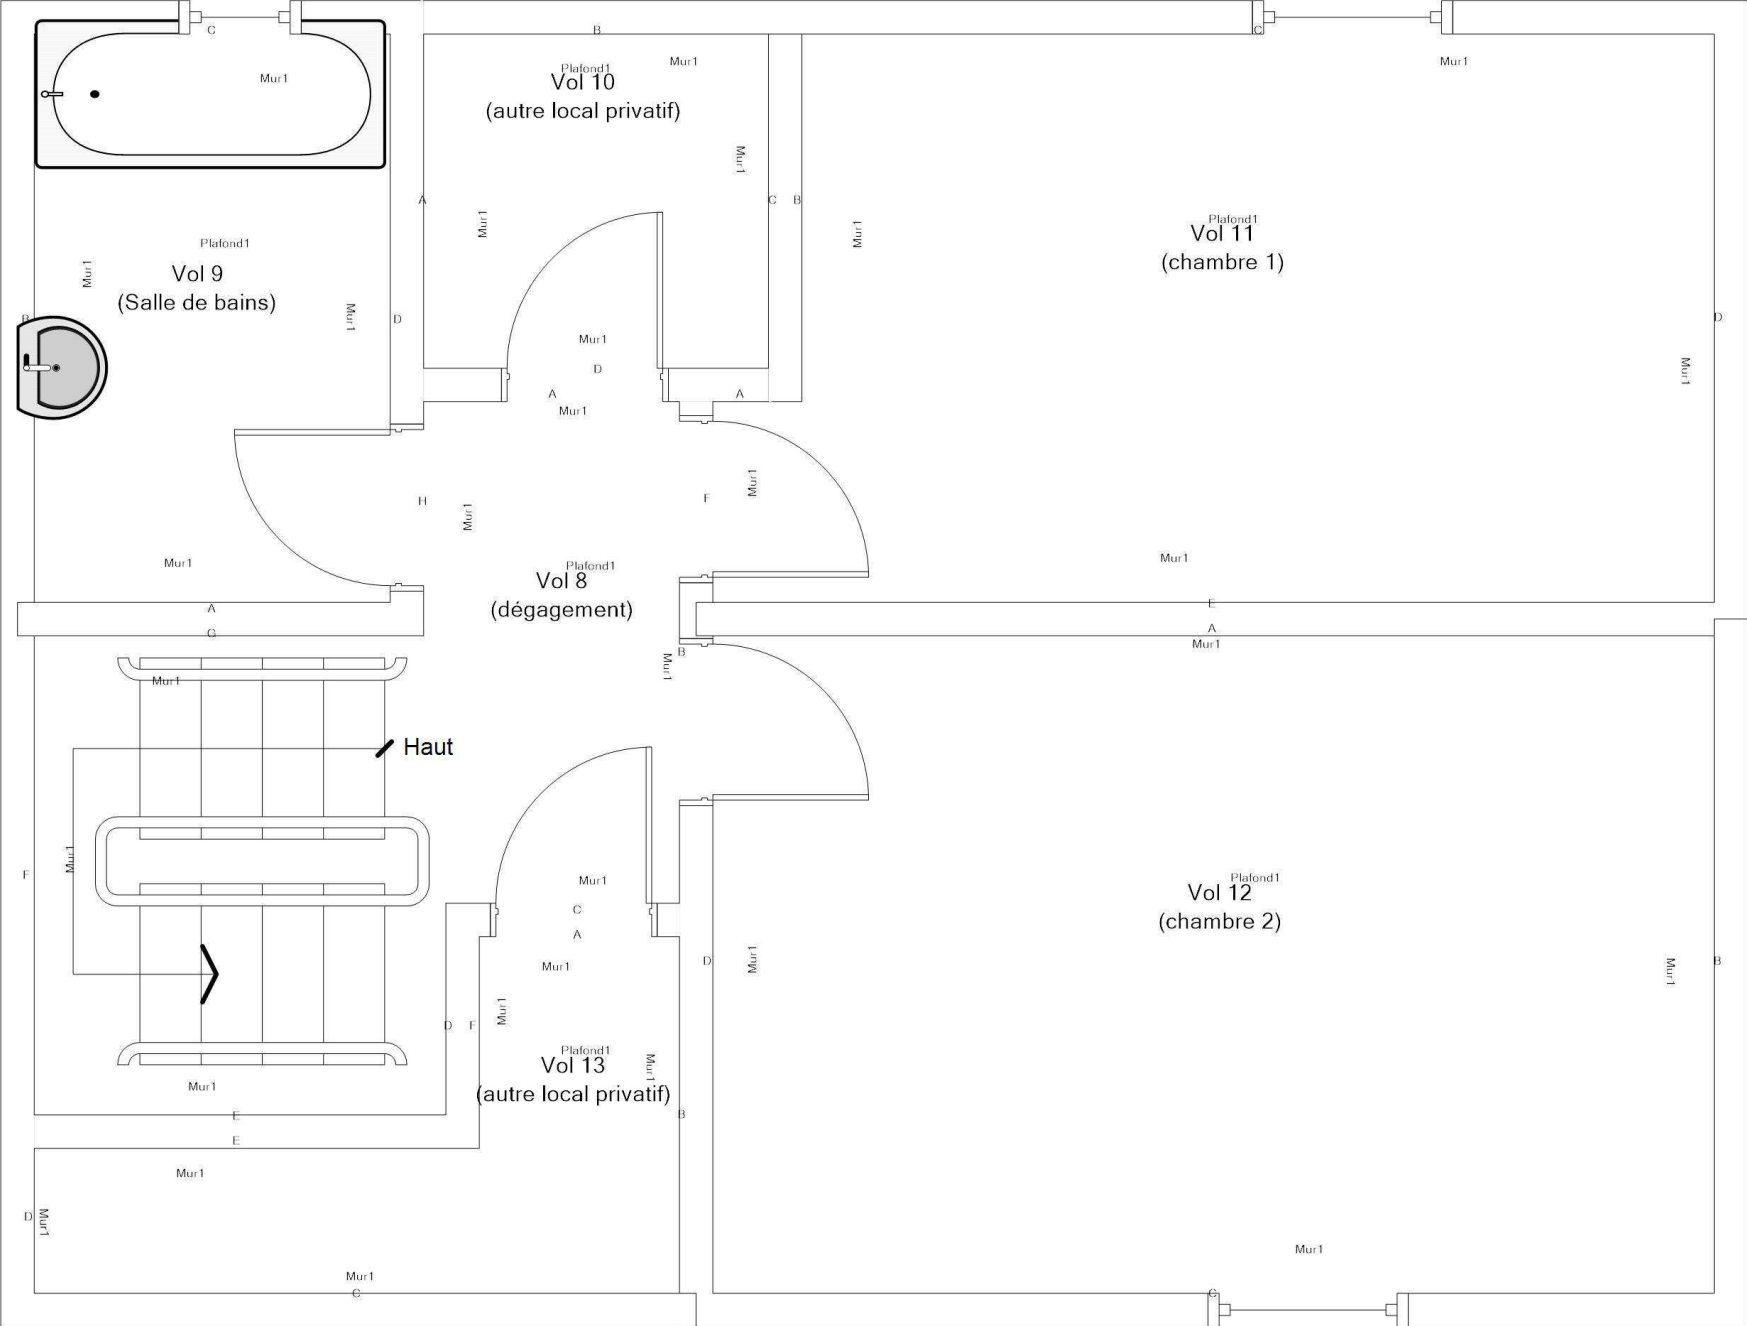R+1 - LOGEMENT 10 - PLAN DE REPÉRAGE - ELÉMENTS AVEC ET SANS PLOMB				Référence: 002ER685837	
				Légende	
					Volume et élément contenant du plomb
	Adresse du bien	Désignation	Date intervention	Technicien intervenant	
	10 Rue Aragon 18240 BELLEVILLE-SUR-LOIRE	BVIL-MI_BVIL-MI-10A_007501_SA DH.L.M. FRANCE LOIRE	23/10/2023	AUPETIT MATHIS	