


RDC - LOGEMENT 17 - PLAN DE REPÉRAGE - COTATION VOLUME

Référence:  
002ER685845

Légende

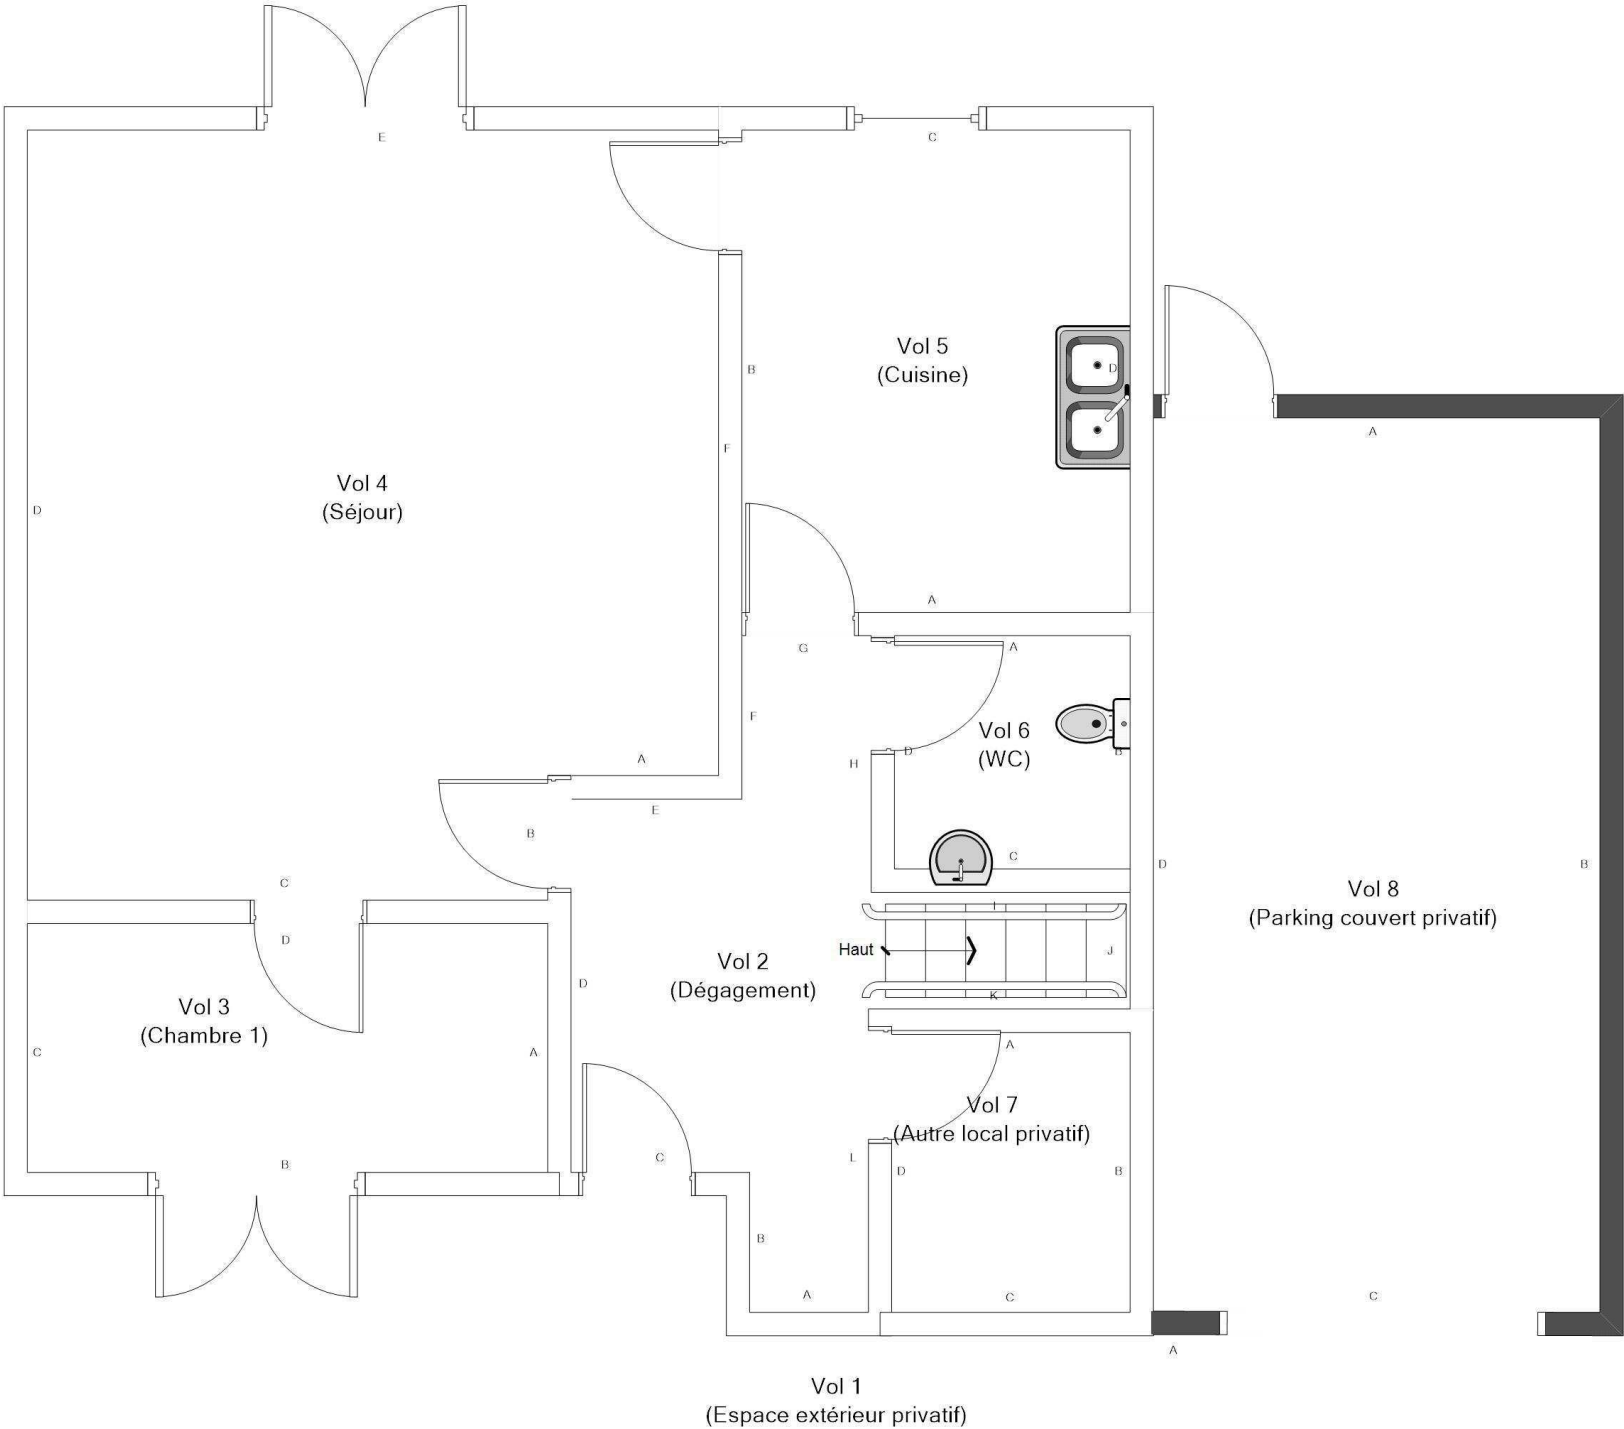



Adresse du bien  
17 RUE ARAGON  
18240 BELLEVILLE SUR LOIRE

Désignation  
Autres Privatif

Date intervention  
04/12/2023


Technicien intervenant  
AUPETIT MATHIS

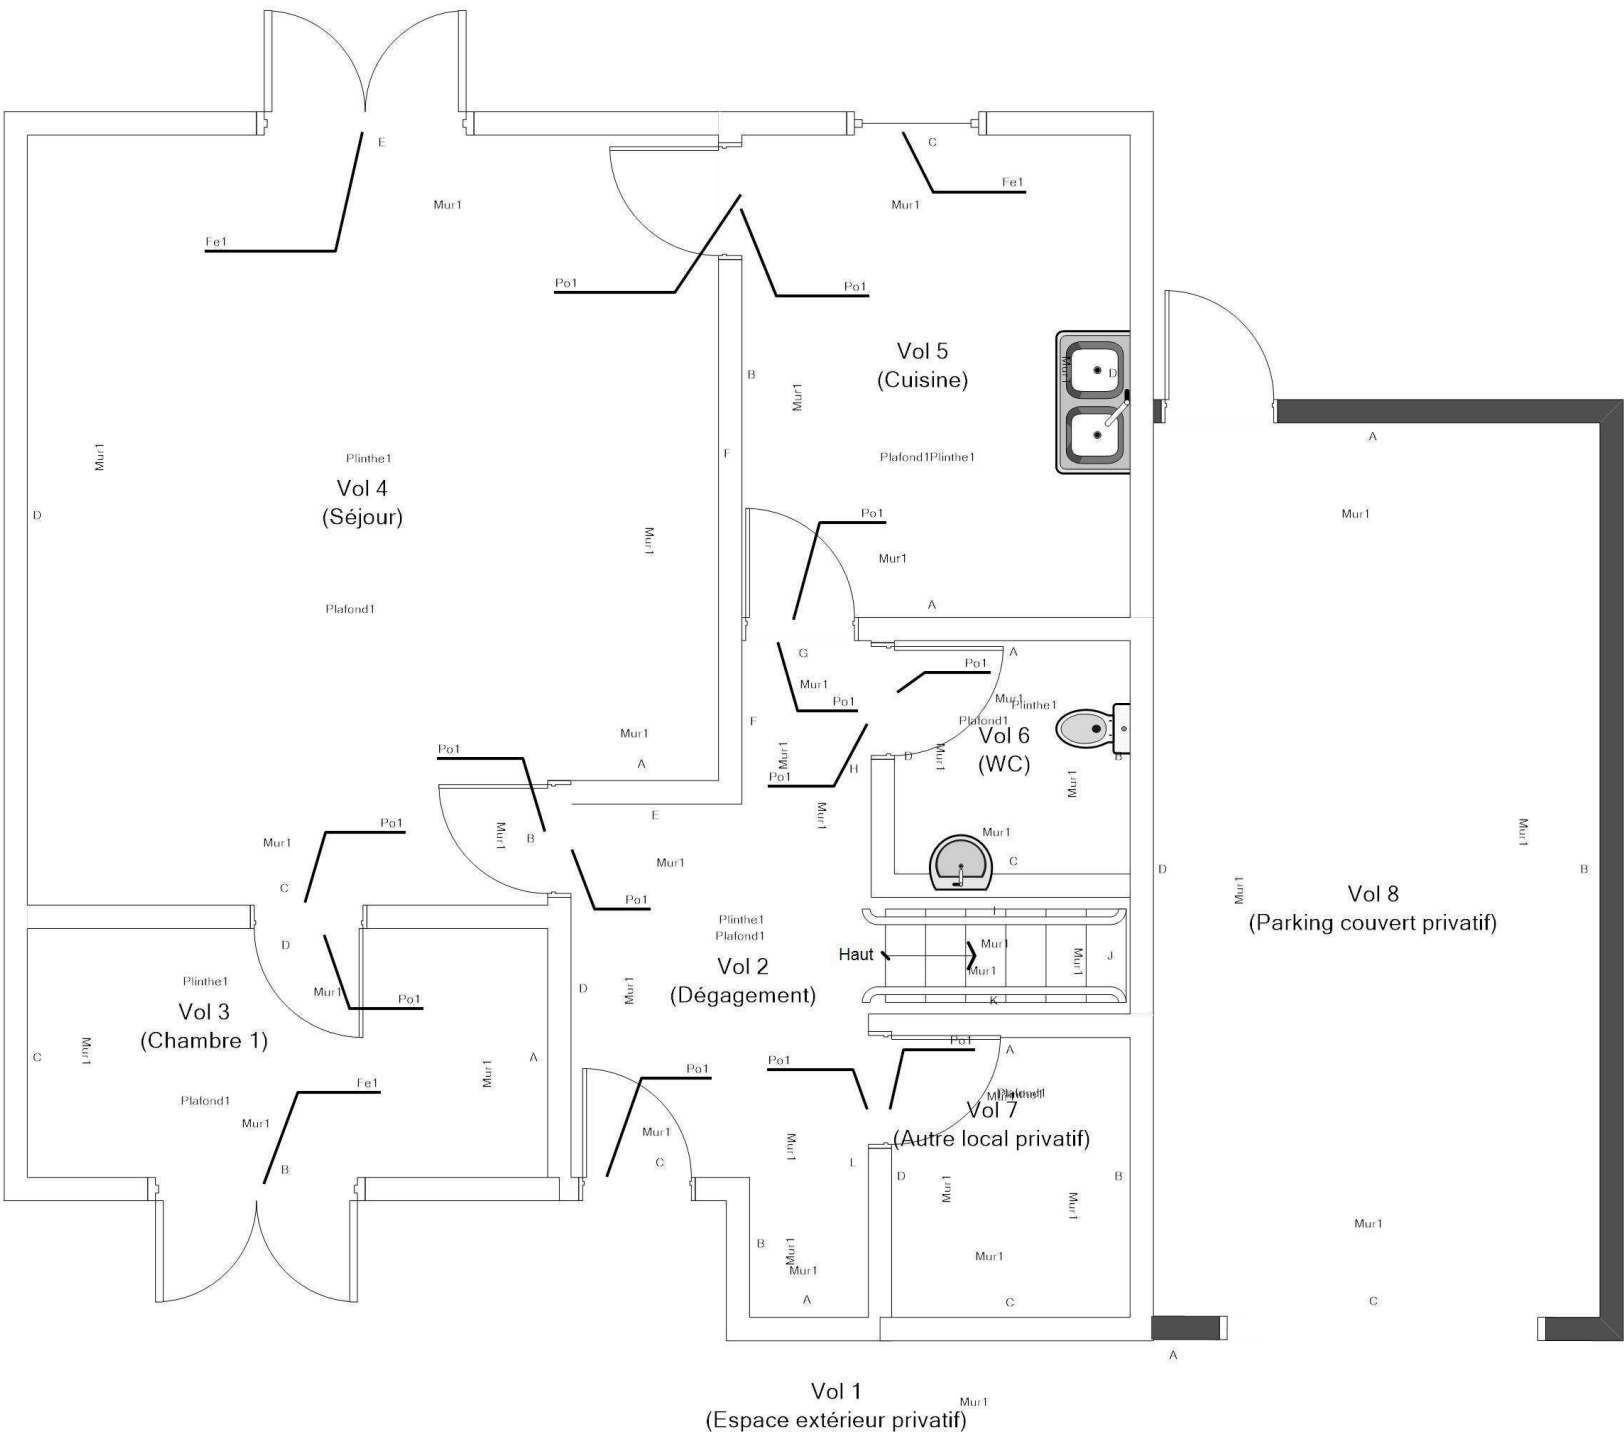RDC - LOGEMENT 17 - PLAN DE REPÉRAGE - ÉLÉMENTS AVEC ET SANS PLOMB				Référence: 002ER685845	
				Légende	
					Volume et élément contenant du plomb
		Adresse du bien	Désignation	Date intervention	Technicien intervenant
		17 RUE ARAGON 18240 BELLEVILLE SUR LOIRE	Autres Privatif	04/12/2023	AUPETIT MATHIS

R+1 - LOGEMENT 17 - PLAN DE REPÉRAGE - COTATION VOLUME

Référence:  
002ER685845

Légende

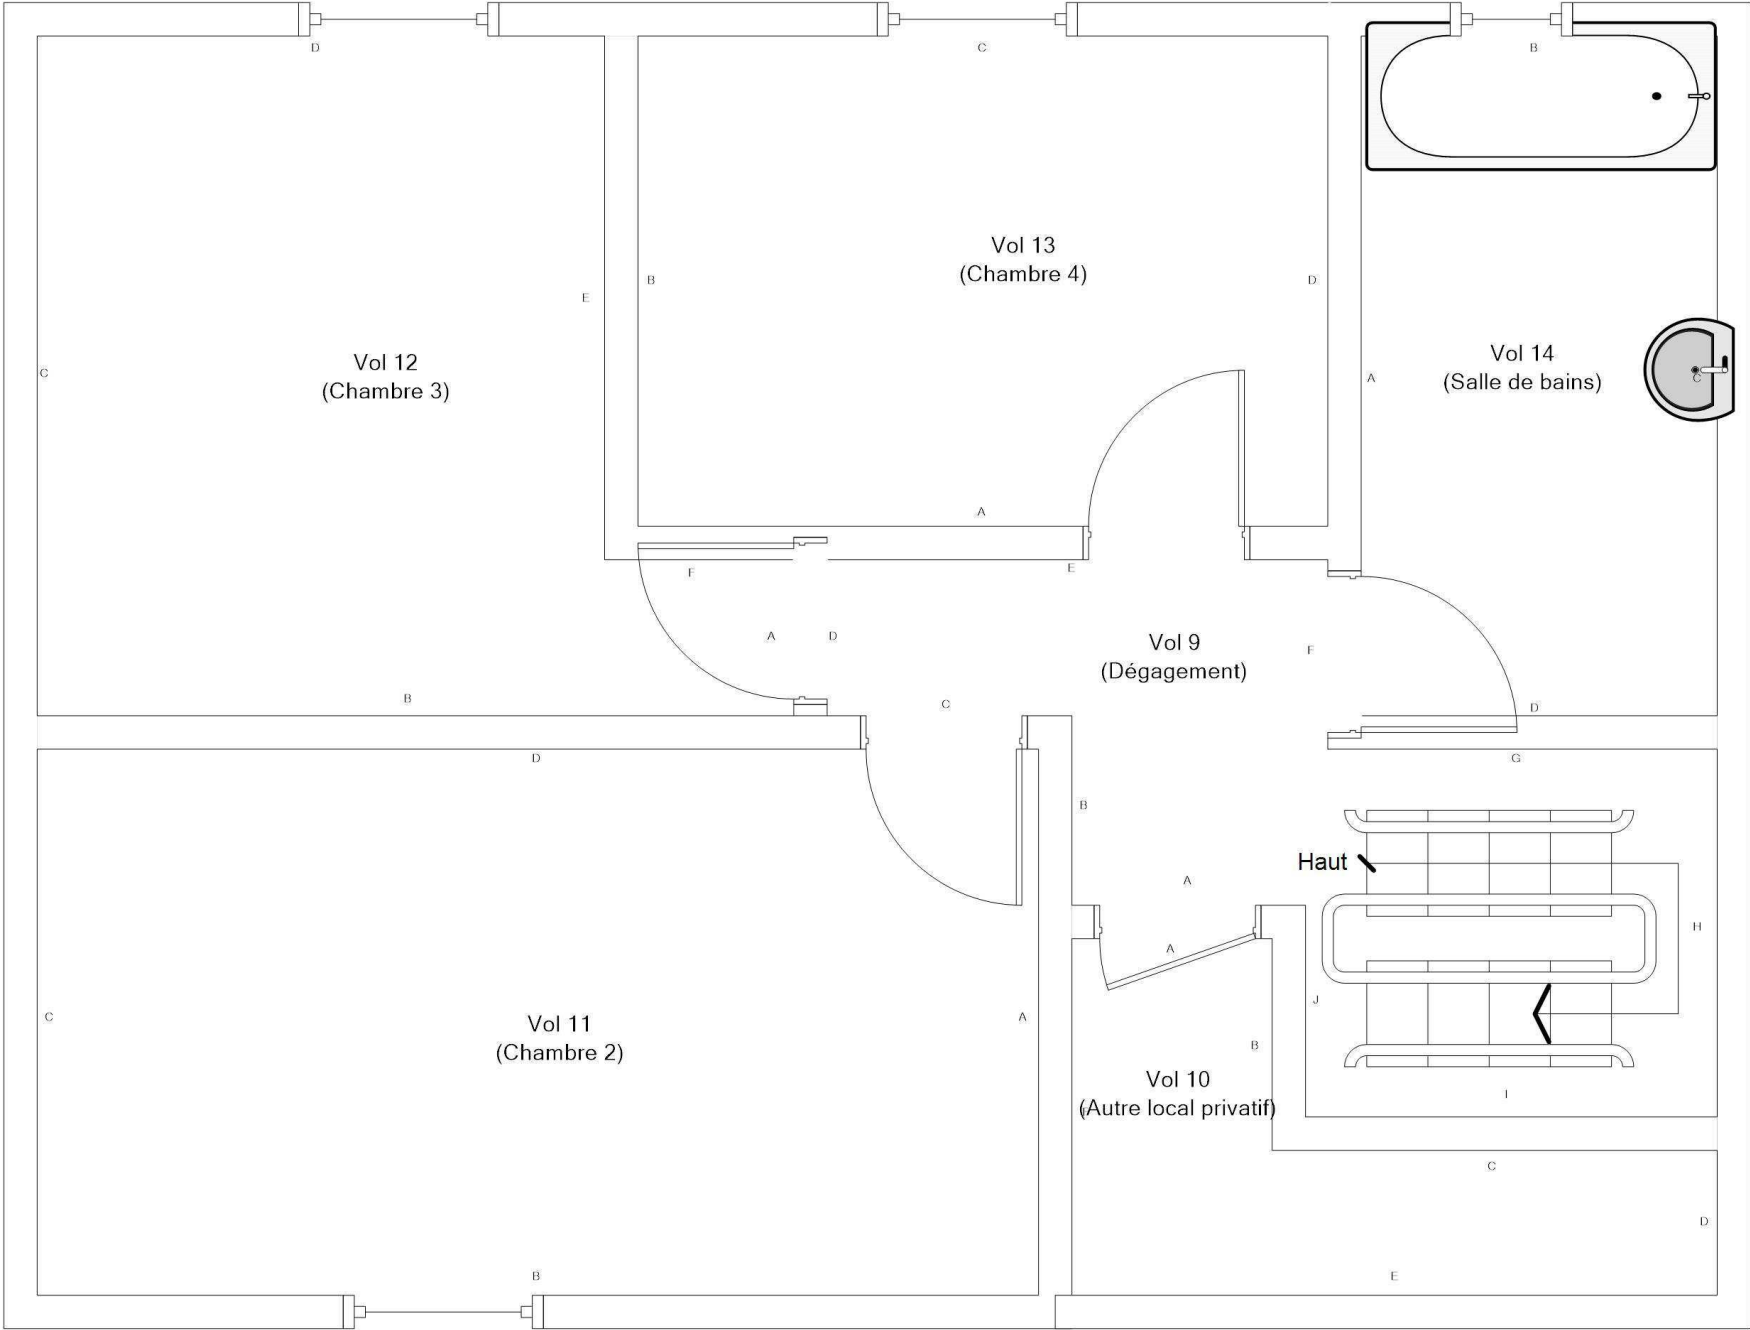

Adresse du bien  
17 RUE ARAGON  
18240 BELLEVILLE SUR LOIRE

Désignation  
Autres Privatif

Date intervention  
04/12/2023


Technicien intervenant  
AUPETIT MATHIS

**R+1 - LOGEMENT 17 - PLAN DE REPÉRAGE - ELÉMENTS AVEC ET SANS PLOMB**

Référence:  
002ER685845

Légende

	Volume et élément contenant du plomb
--	--------------------------------------

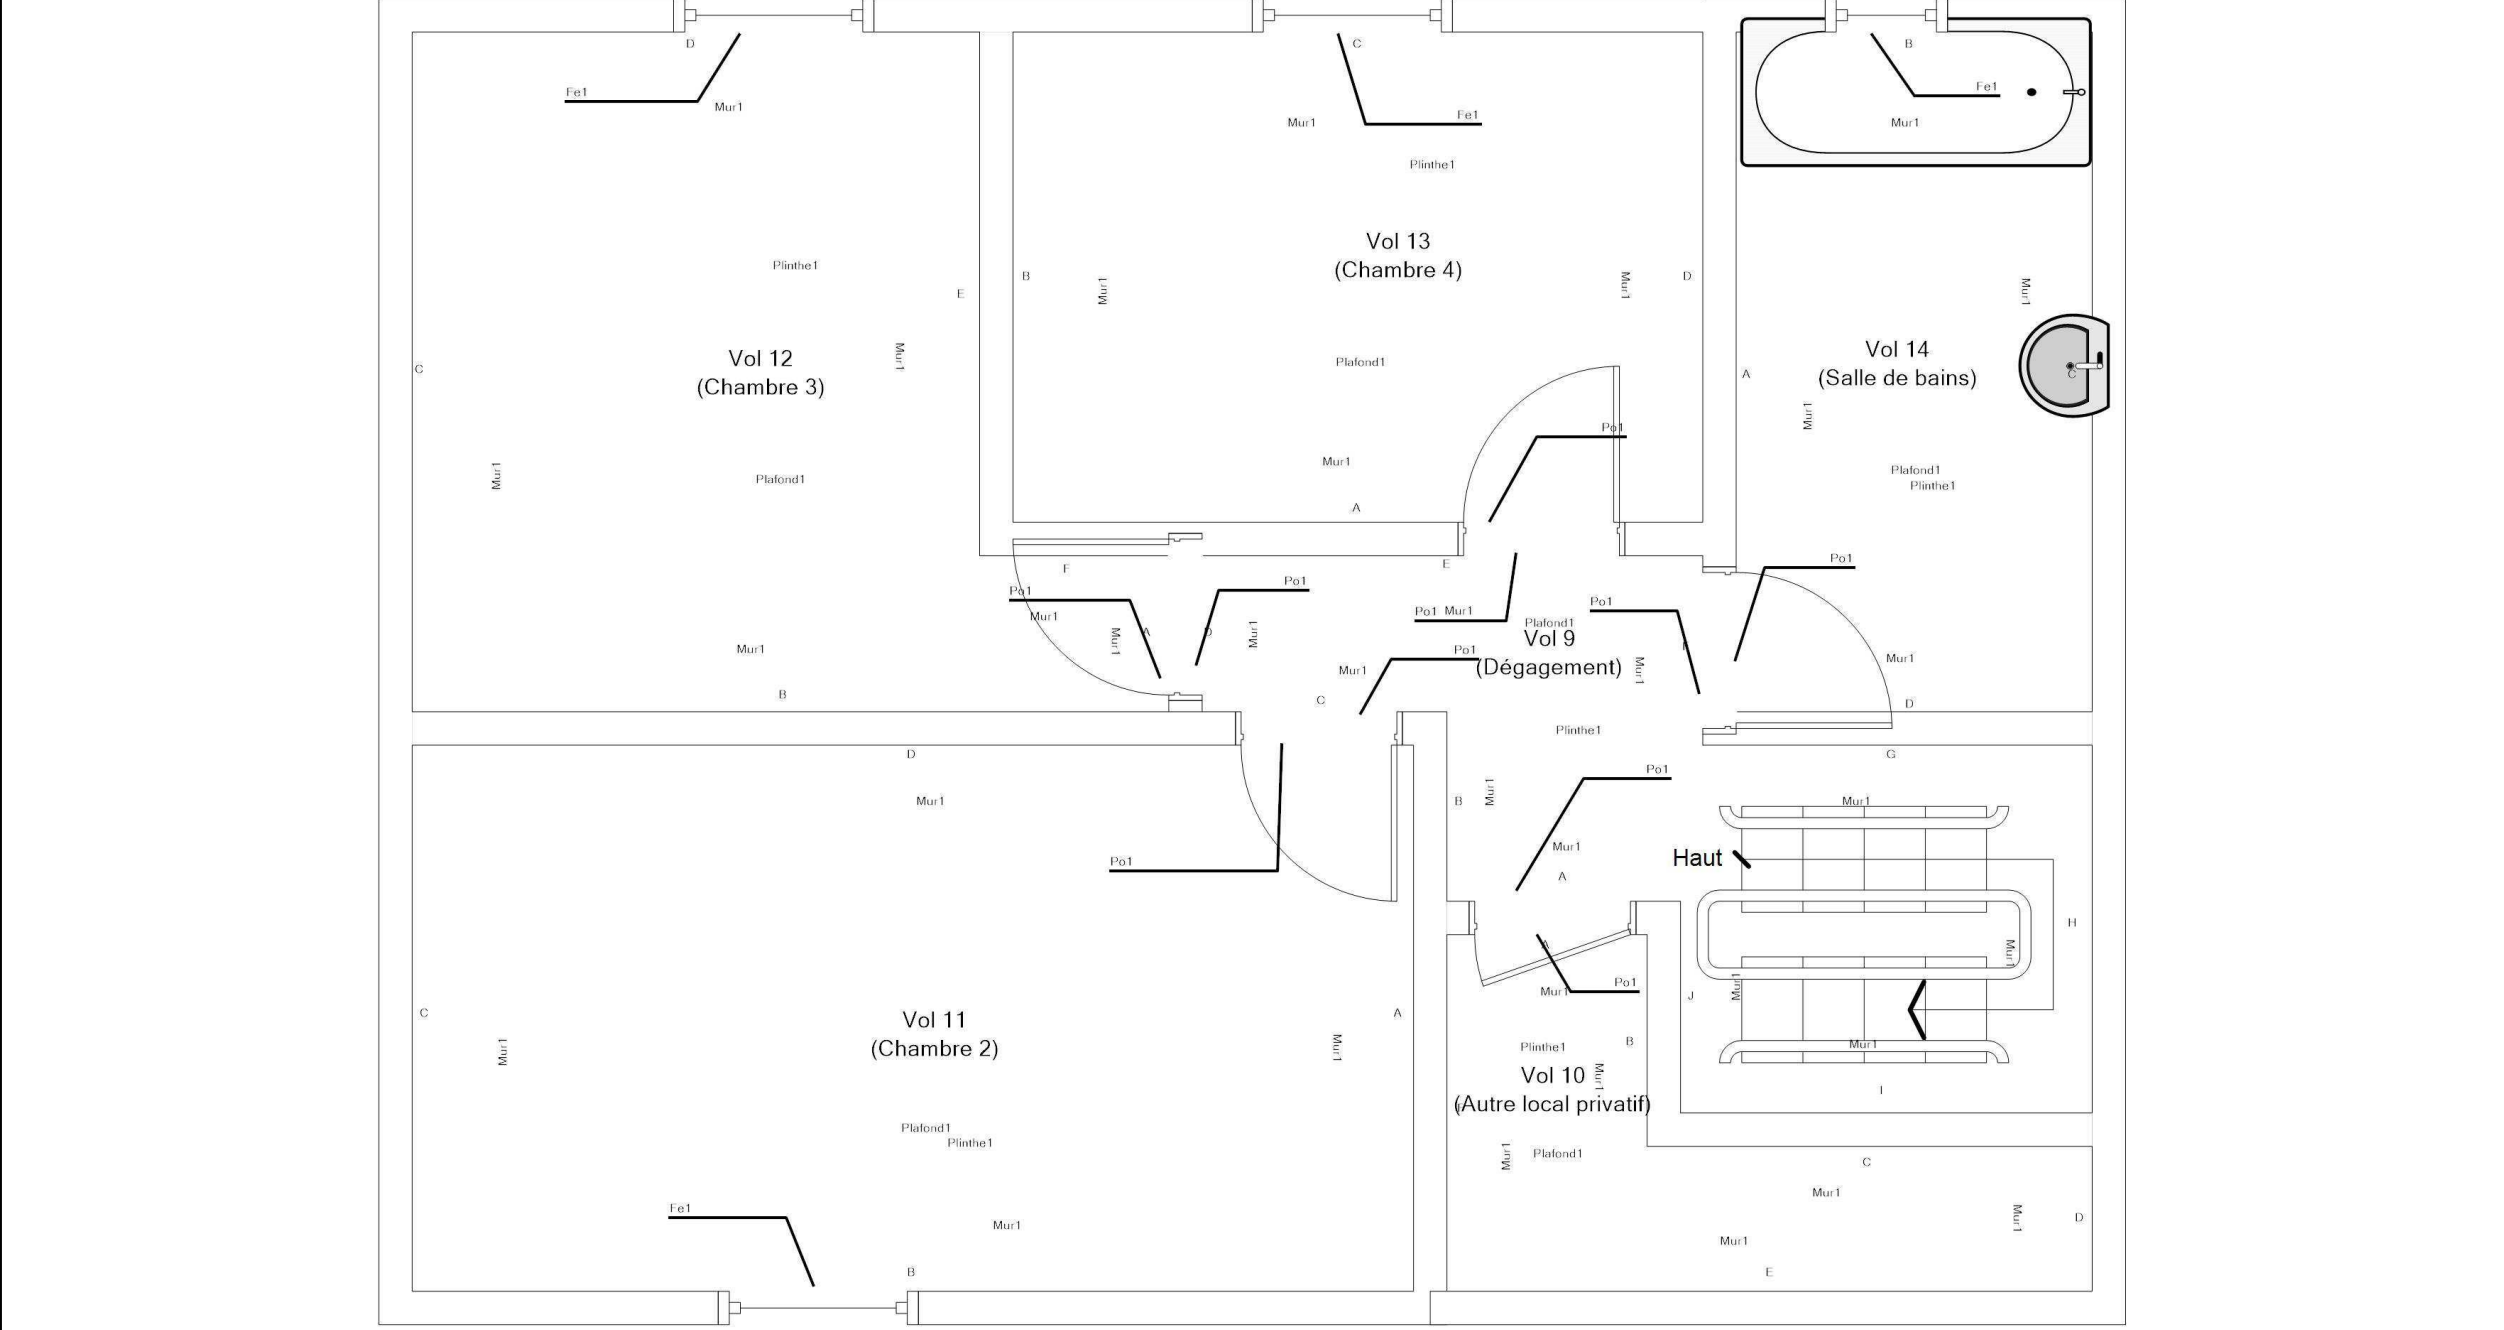

Adresse du bien

17 RUE ARAGON  
18240 BELLEVILLE SUR LOIRE

Désignation
-------------

Autres Privatif
-----------------

## Date intervention

04/12/2023
------------

Techniciens intervenant

AUPETIT MATHIS