


RDC - LOGEMENT 18 - PLAN DE REPÉRAGE - COTATION VOLUME

Référence:
002ER685847

Légende

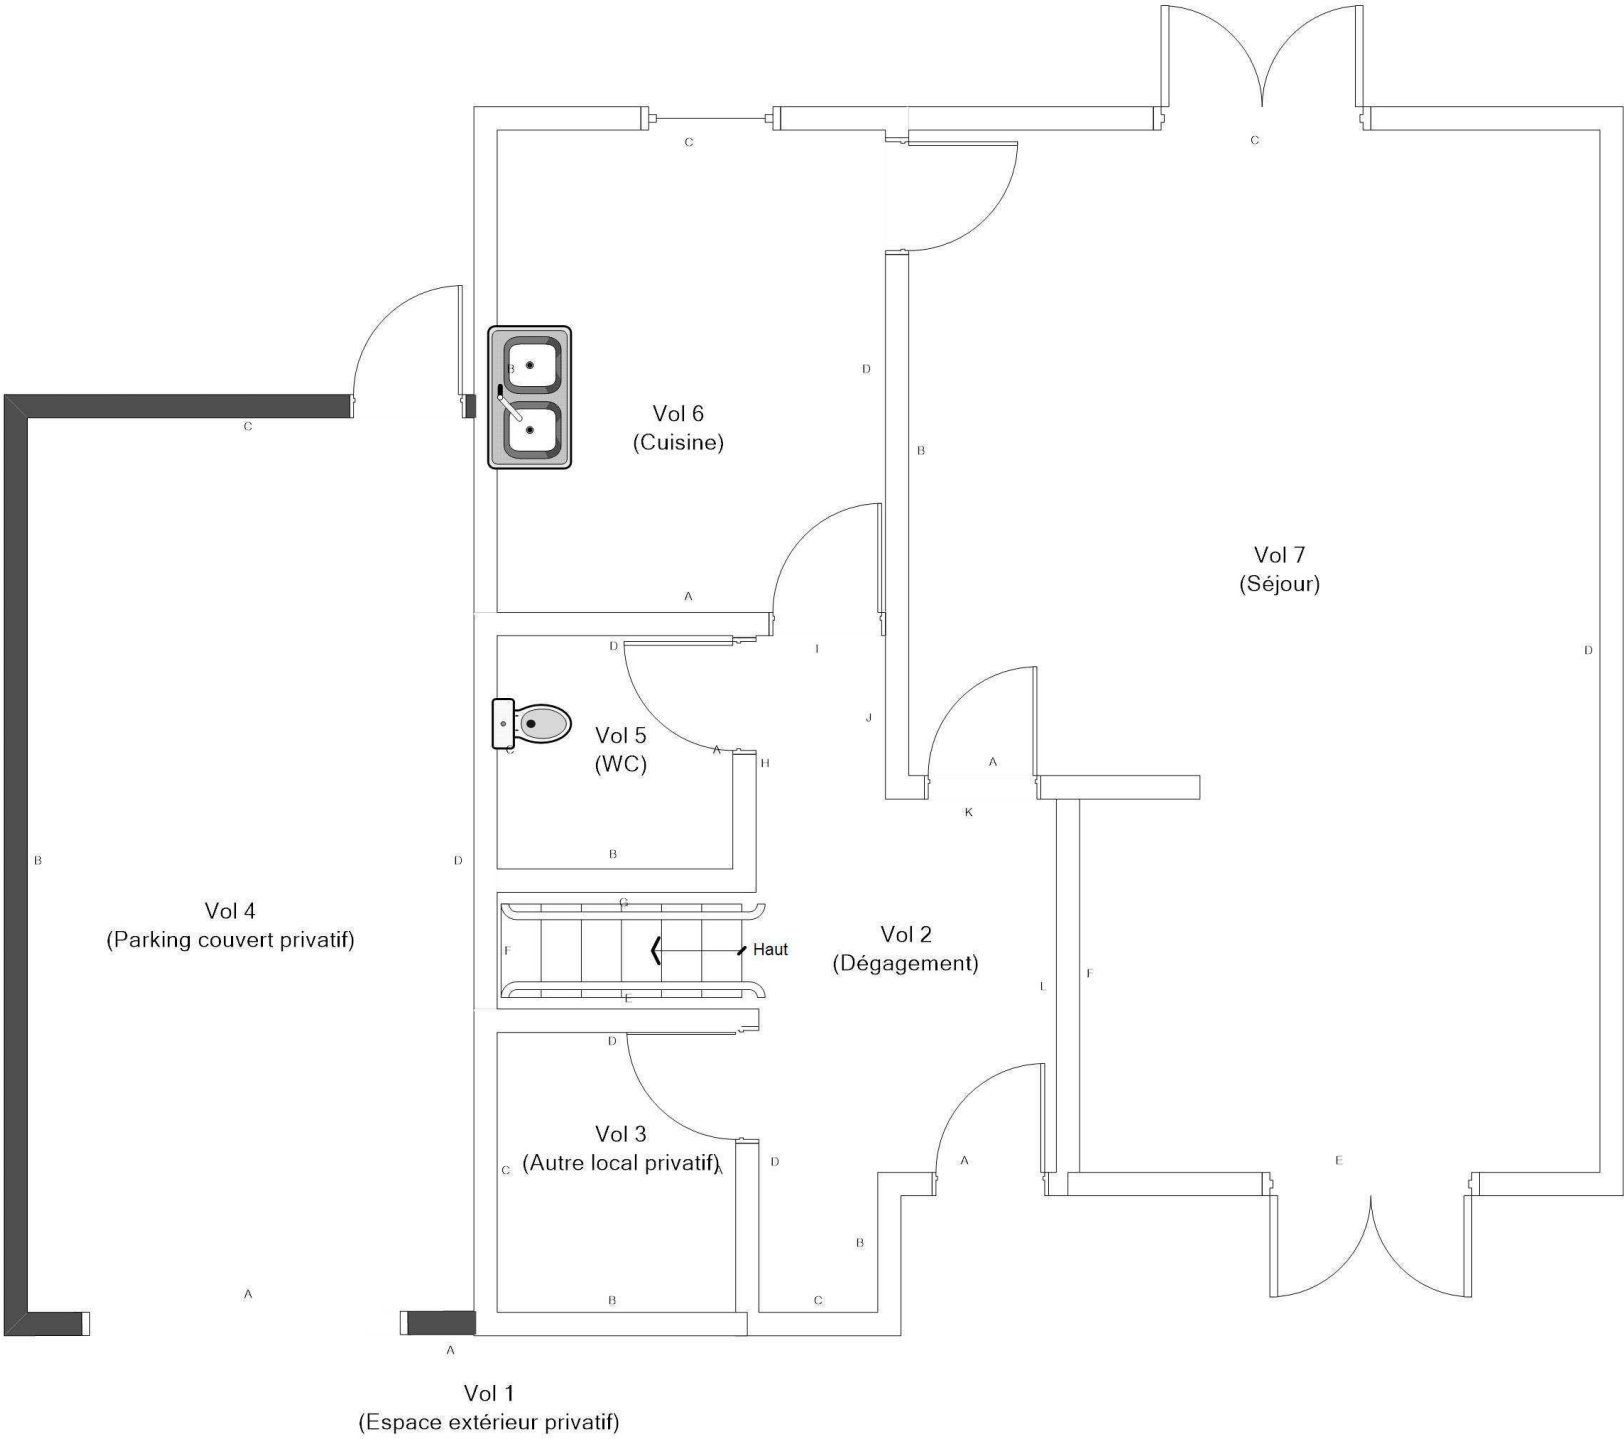

Adresse du bien

18 RUE ARAGON
18240 BELLEVILLE SUR LOIRE

Désignation



Autres Privatif

Date intervention

07/12/2023

Technicien intervenant


AUPETIT MATHIS

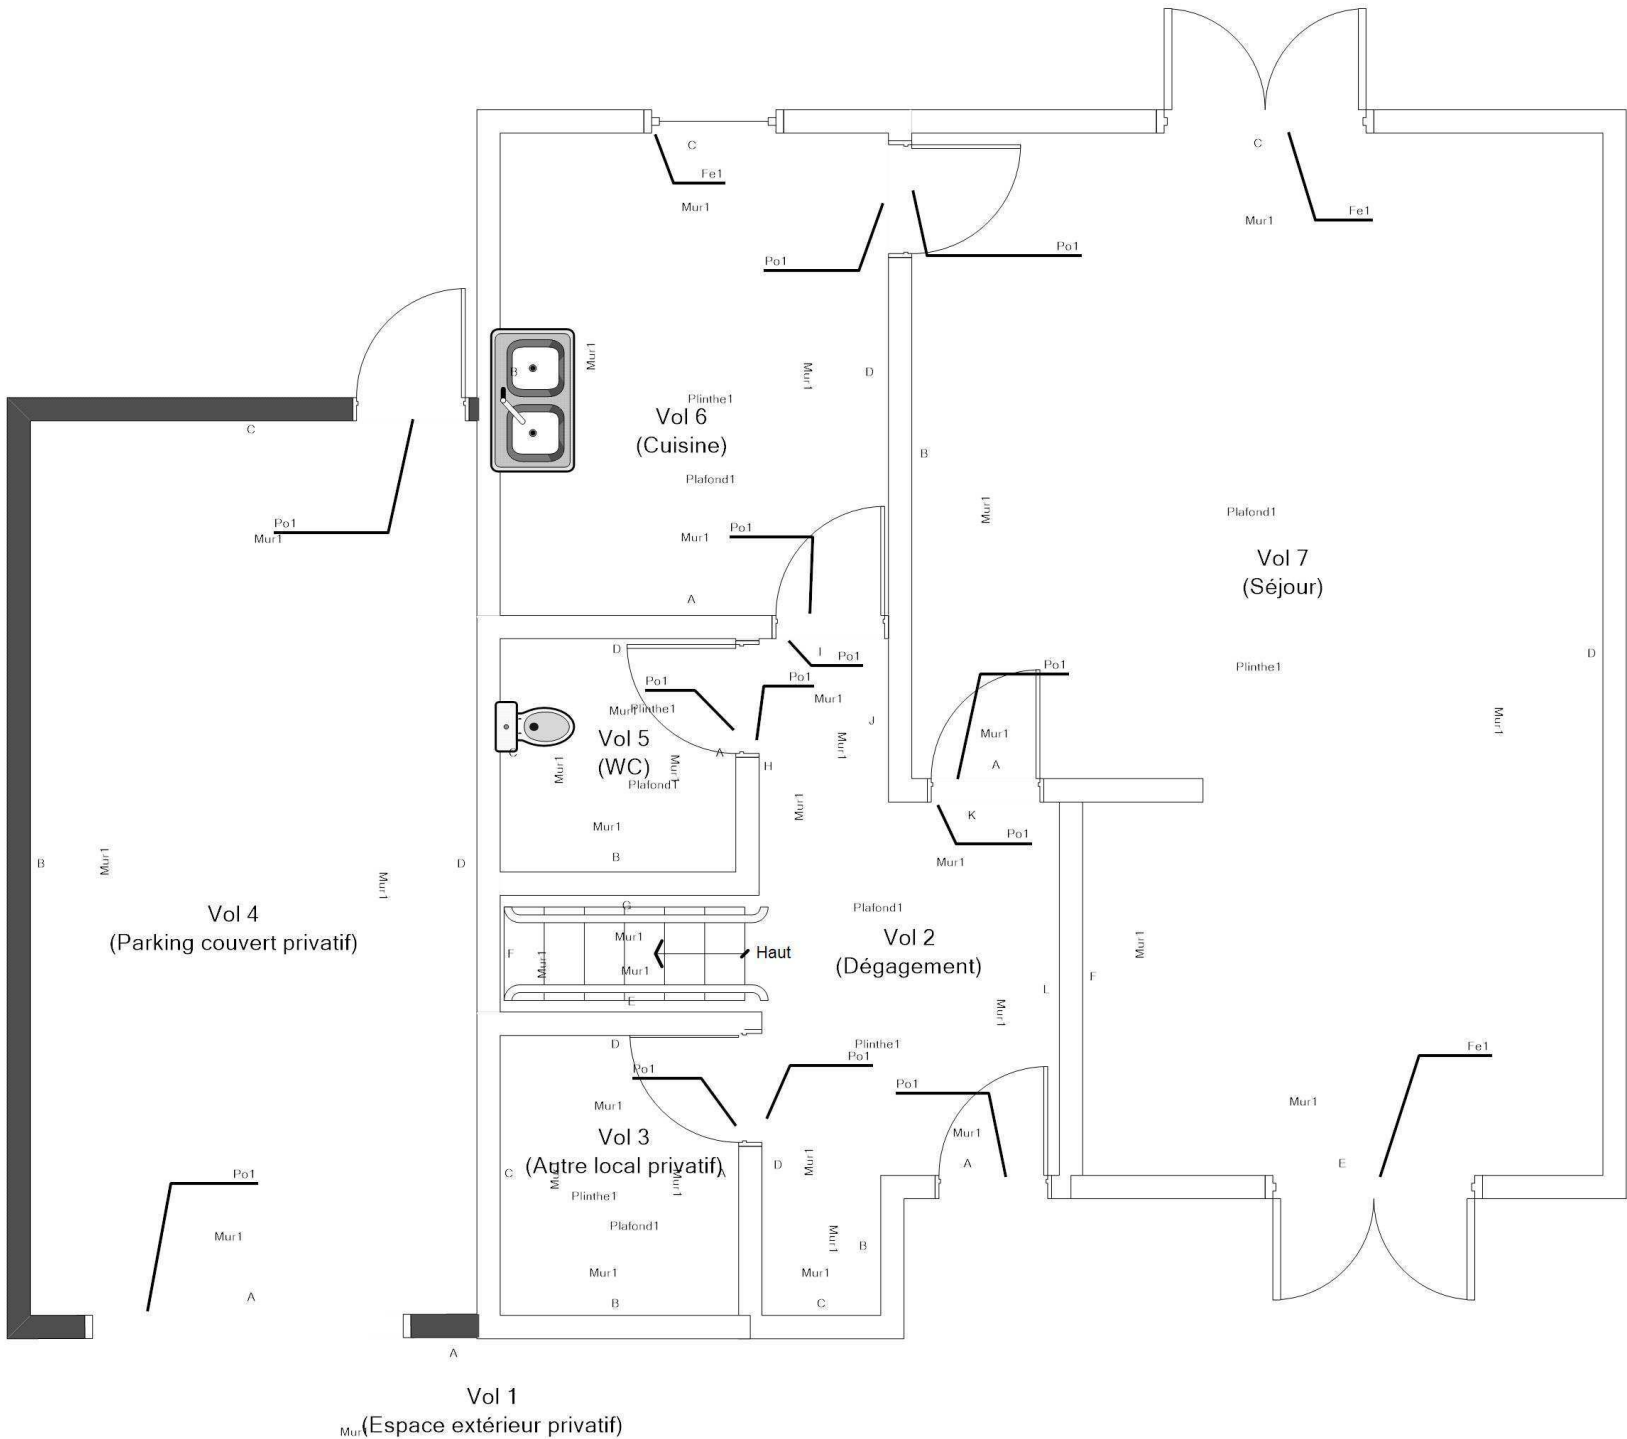RDC - LOGEMENT 18 - PLAN DE REPÉRAGE - ÉLÉMENTS AVEC ET SANS PLOMB				Référence: 002ER685847	
				Légende	
					Volume et élément contenant du plomb
				Technicien intervenant	
Adresse du bien				Date intervention	
18 RUE ARAGON 18240 BELLEVILLE SUR LOIRE				07/12/2023	
Désignation				AUPETIT MATHIS	
Autres Privatif					

R+1 - LOGEMENT 18 - PLAN DE REPÉRAGE - COTATION VOLUME

Référence:
002ER685847

Légende

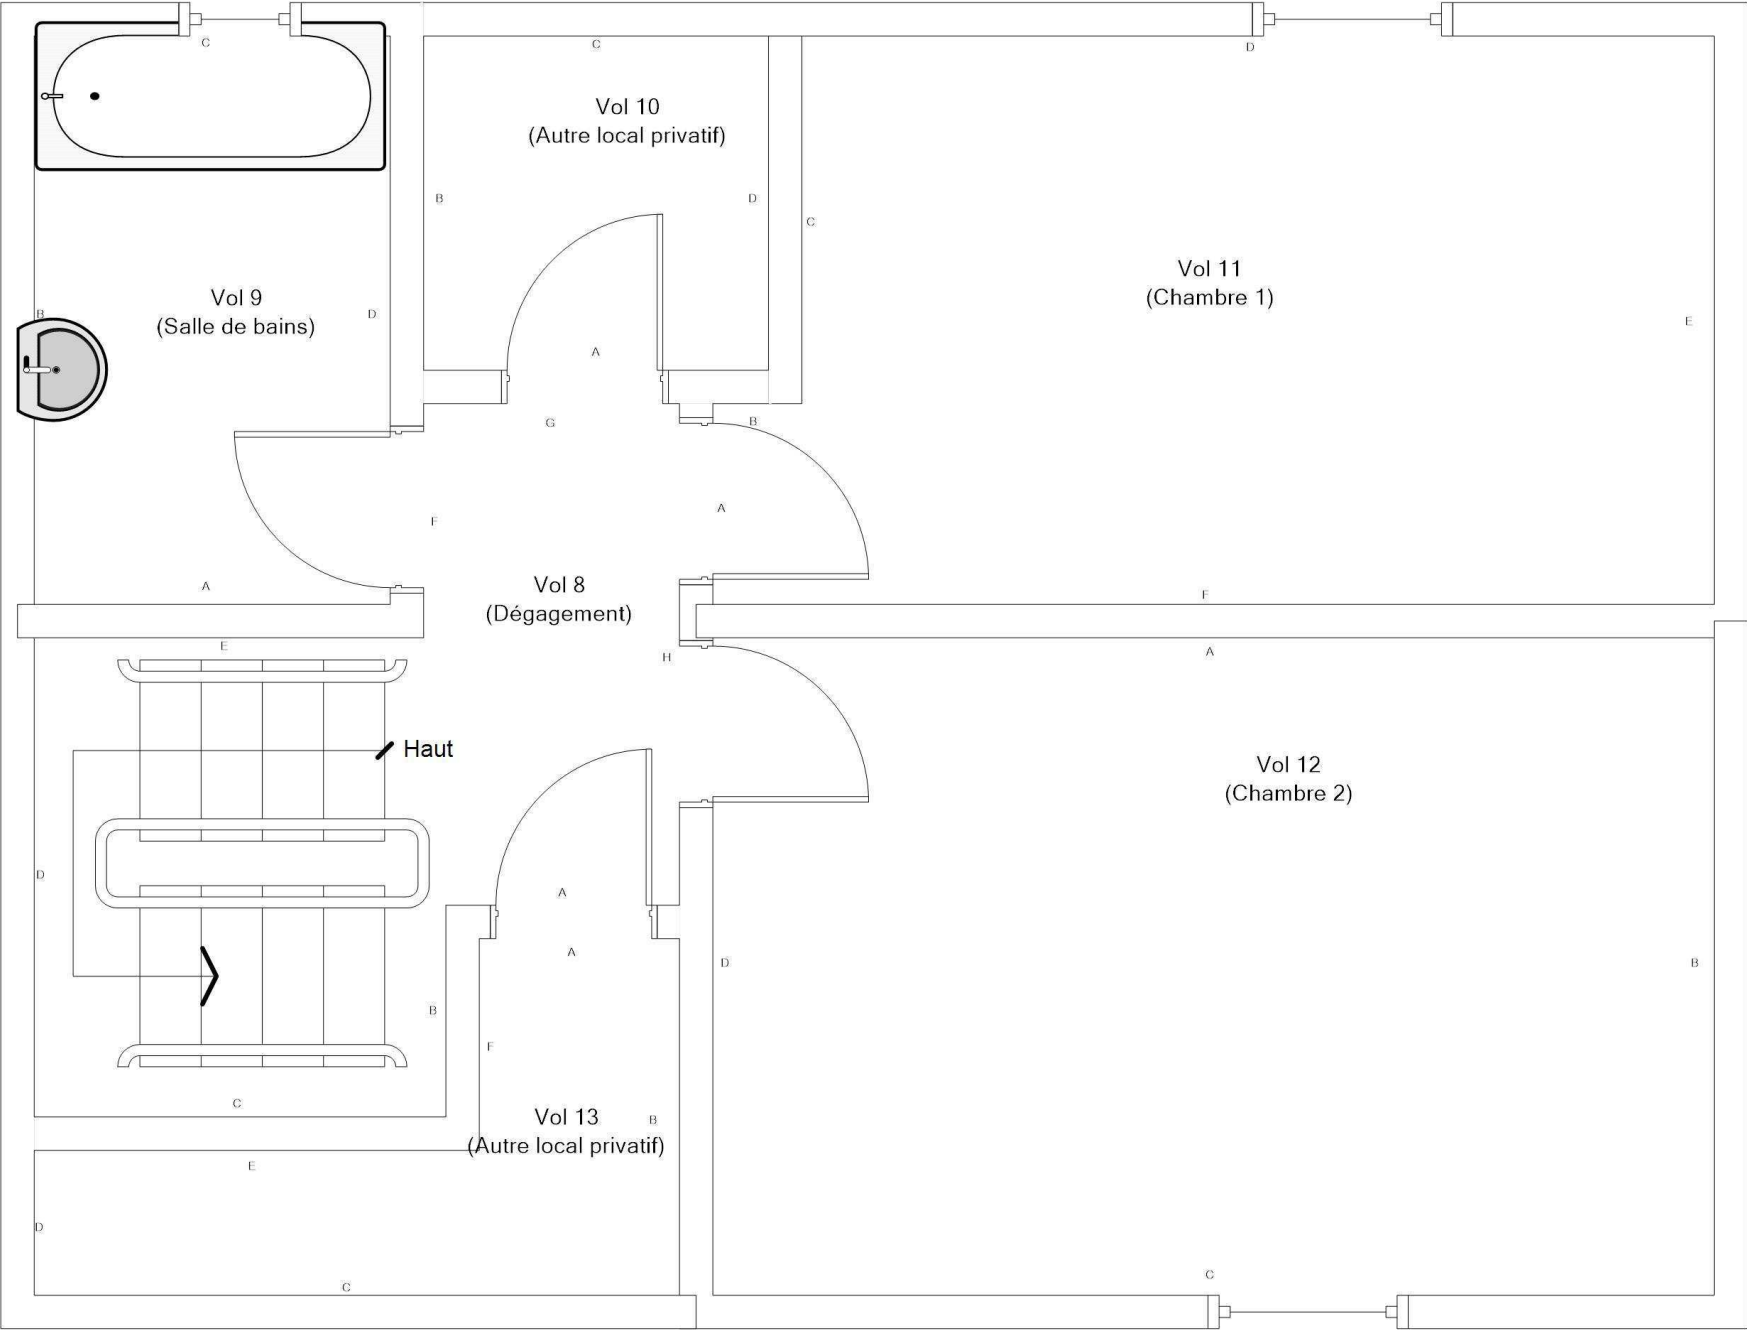



Adresse du bien
18 RUE ARAGON
18240 BELLEVILLE SUR LOIRE

Désignation
Autres Privatif

Date intervention
07/12/2023

Technicien intervenant
AUPETIT MATHIS

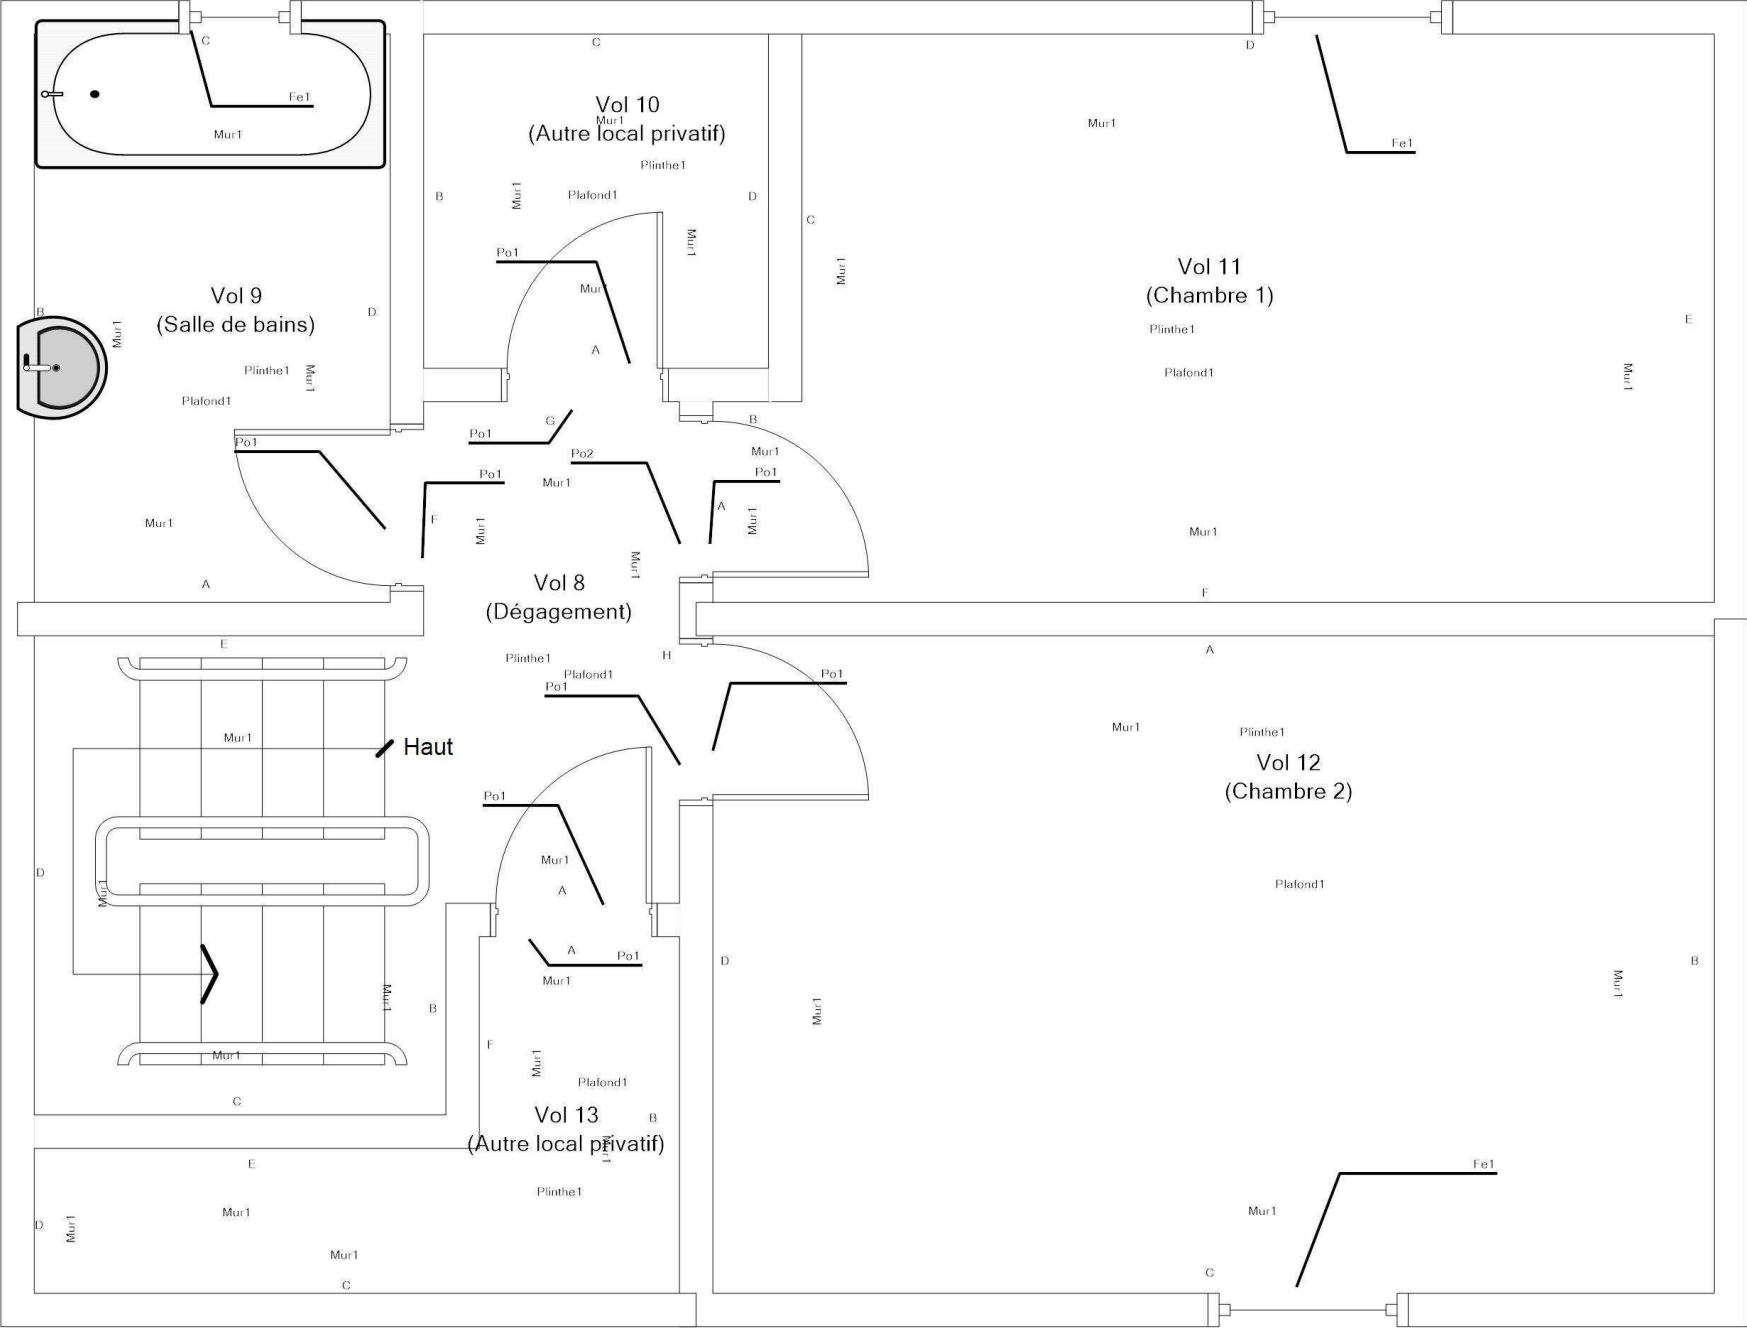R+1 - LOGEMENT 18 - PLAN DE REPÉRAGE - ÉLÉMENTS AVEC ET SANS PLOMB				Référence: 002ER685847	
				Légende	
					Volume et élément contenant du plomb
	Adresse du bien	Désignation	Date intervention	Technicien intervenant	
	18 RUE ARAGON 18240 BELLEVILLE SUR LOIRE	Autres Privatif	07/12/2023	AUPETIT MATHIS	