


RDC - LOGEMENT 19 - PLAN DE REPÉRAGE - COTATION VOLUME

Référence:
002ER685849

Légende

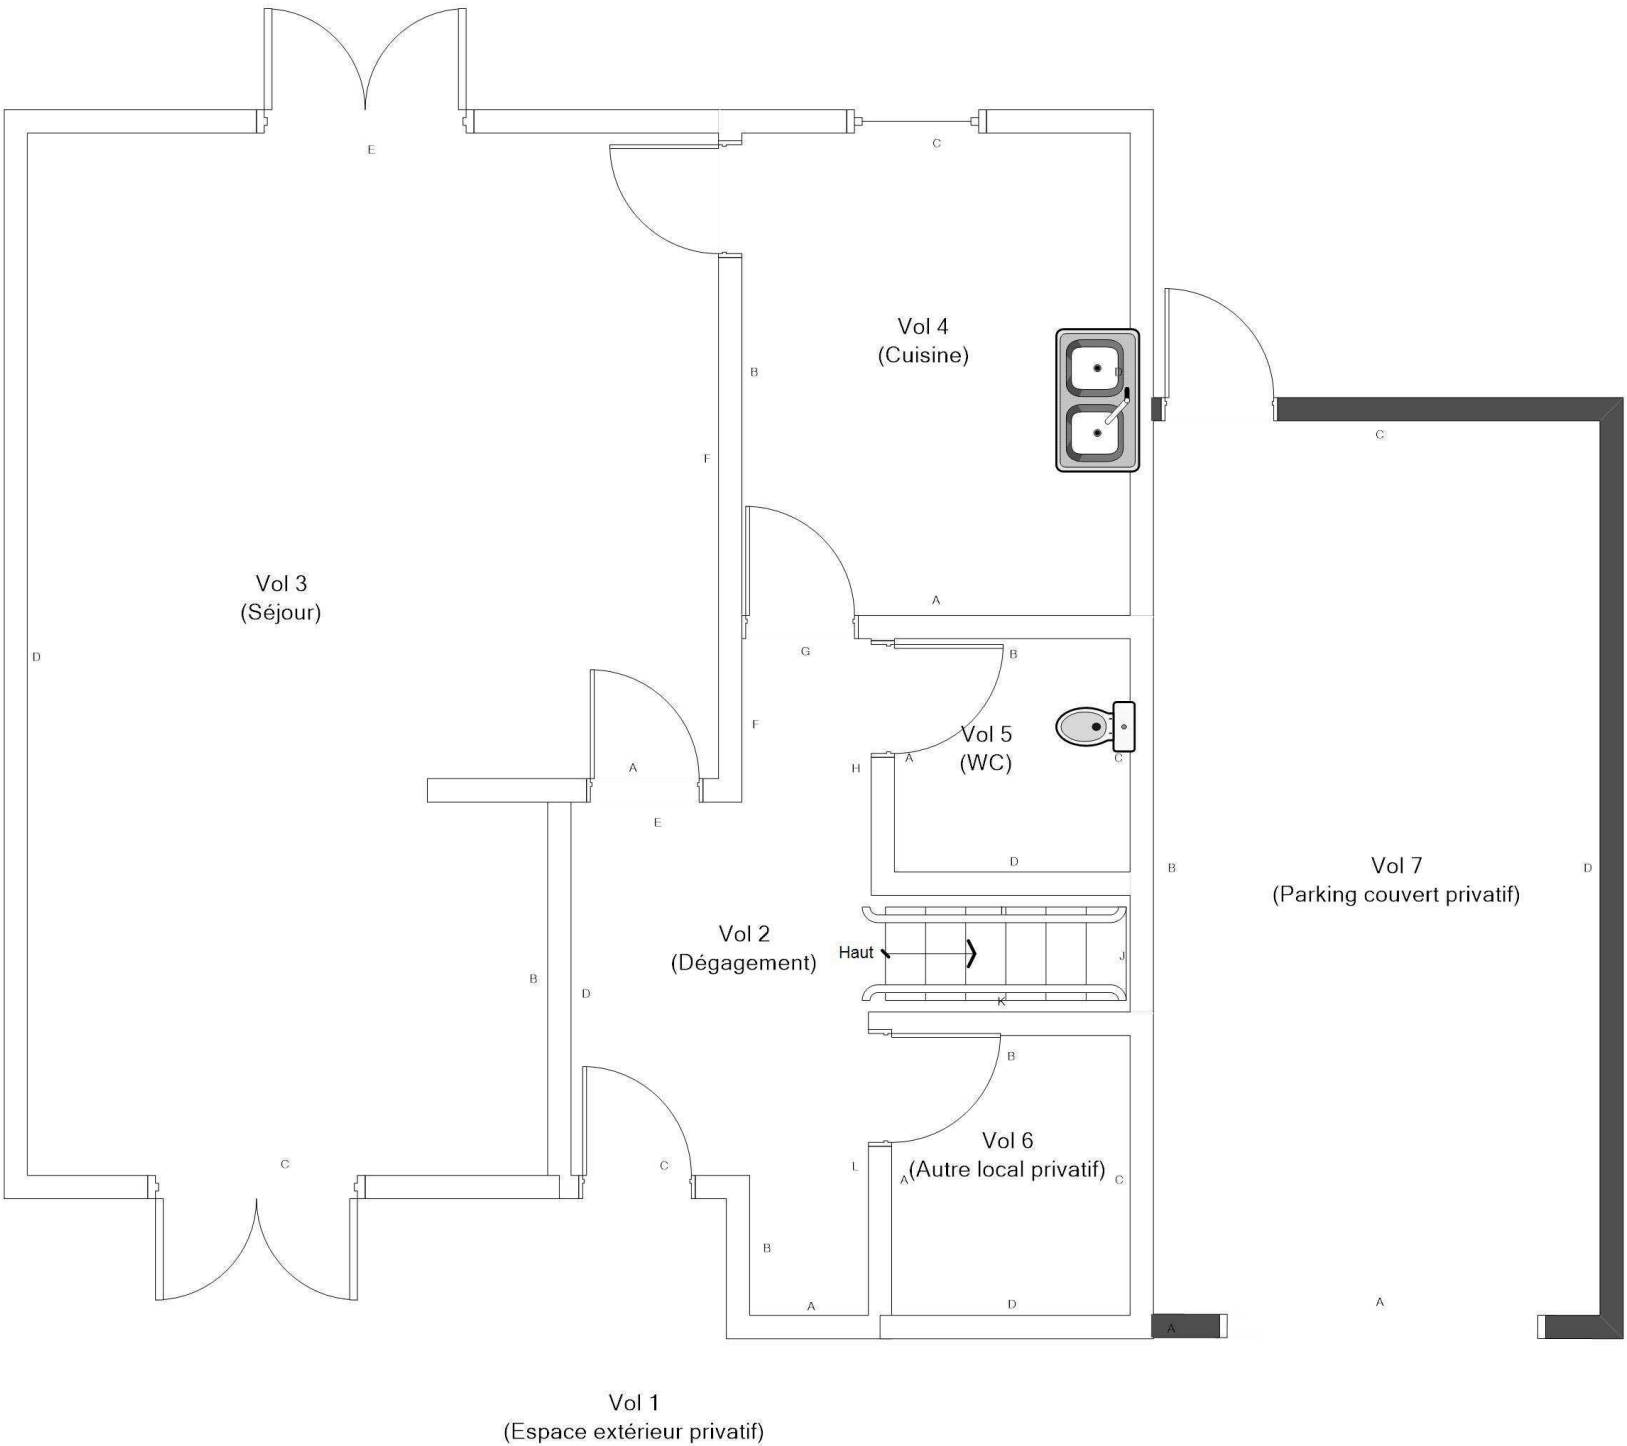

Adresse du bien
19 RUE ARAGON
18240 BELLEVILLE SUR LOIRE

Désignation
Autres Privatif

Date intervention
05/12/2023


Technicien intervenant
AUPETIT MATHIS

RDC - LOGEMENT 19 - PLAN DE REPÉRAGE - ÉLÉMENTS AVEC ET SANS PLOMB				Référence: 002ER685849	
				Légende	
					Volume et élément contenant du plomb
	Adresse du bien	Désignation	Date intervention	Technicien intervenant	
	19 RUE ARAGON 18240 BELLEVILLE SUR LOIRE	Autres Privatif	05/12/2023	AUPETIT MATHIS	

R+1 - LOGEMENT 19 - PLAN DE REPÉRAGE - COTATION VOLUME

Référence:
002ER685849

Légende

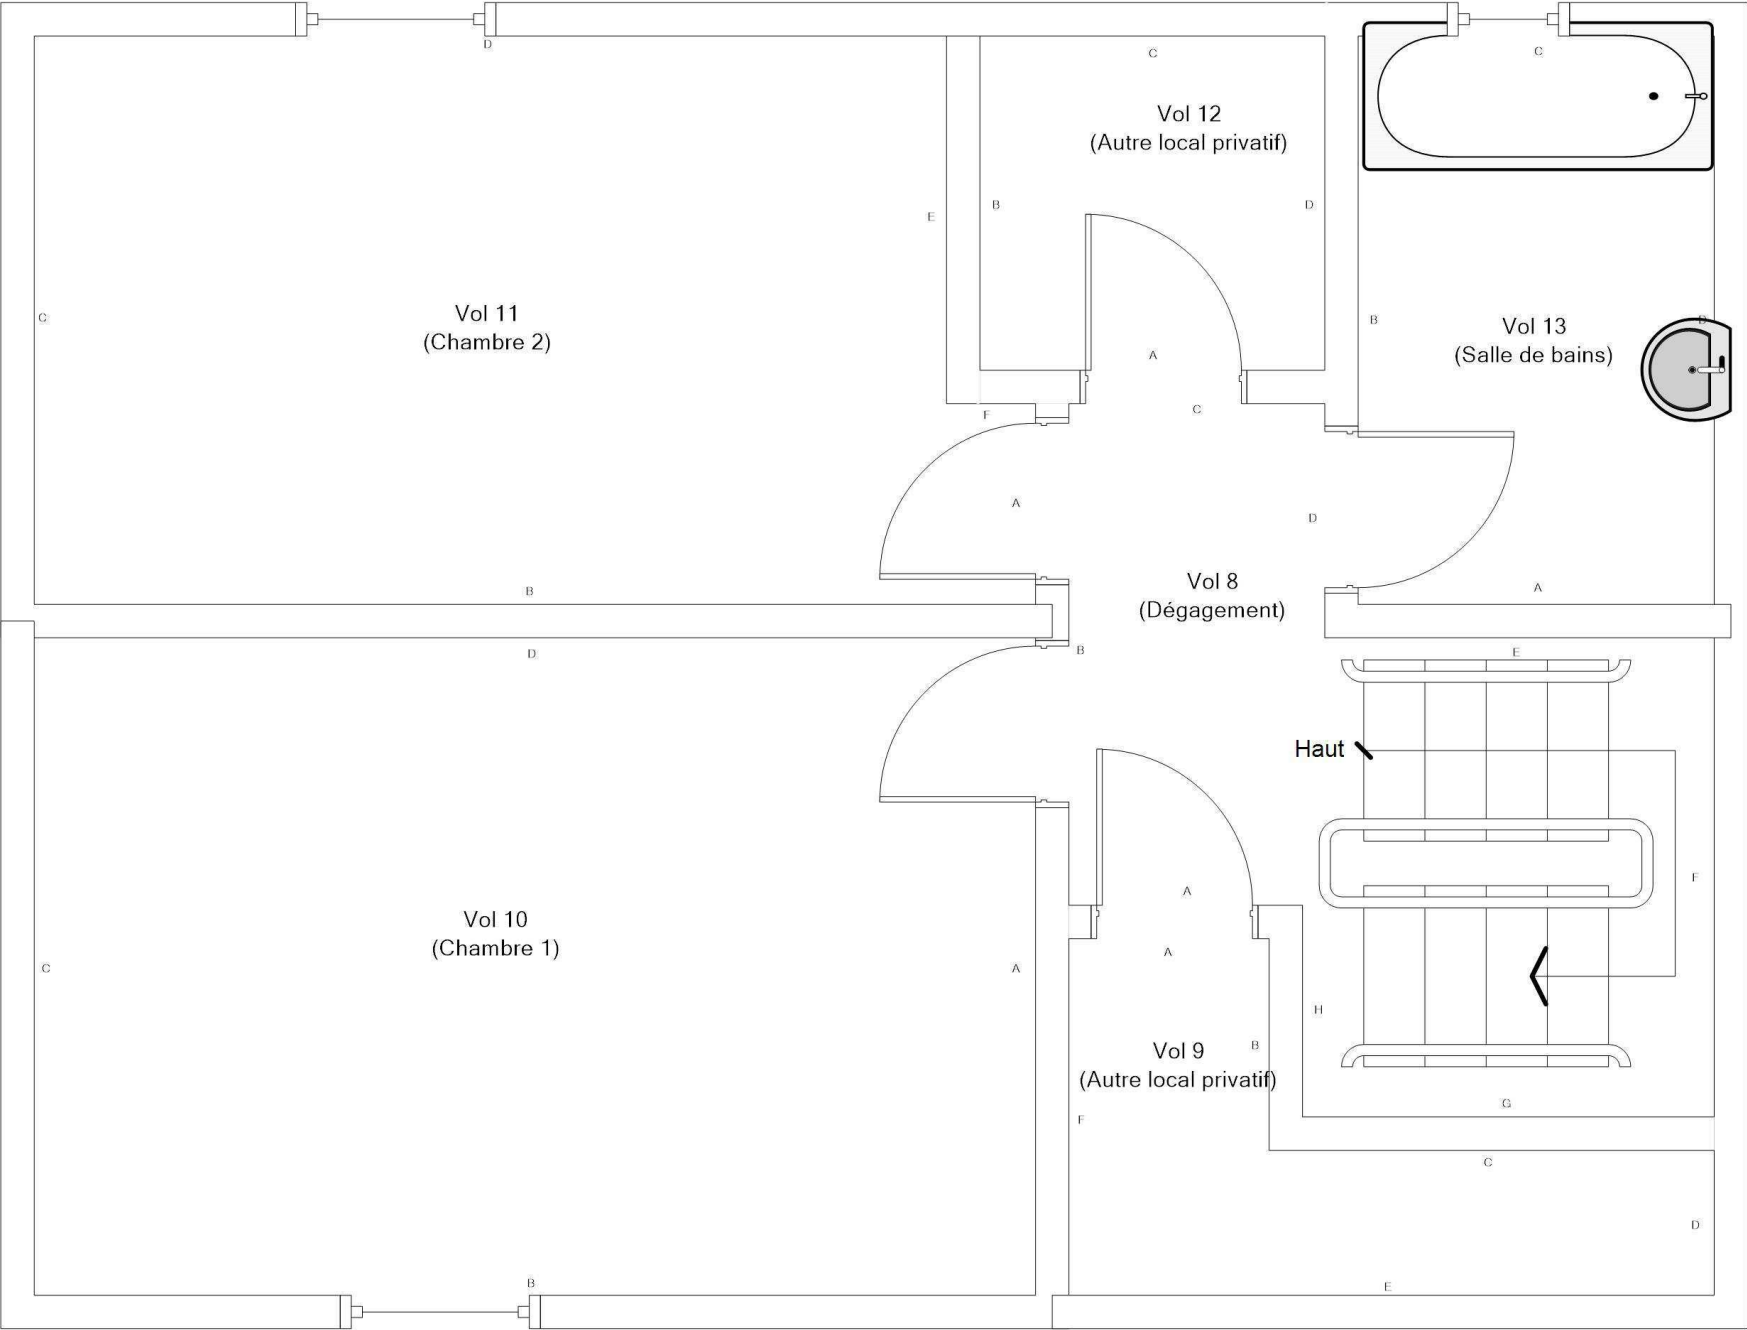



Adresse du bien
19 RUE ARAGON
18240 BELLEVILLE SUR LOIRE

Désignation
Autres Privatif

Date intervention
05/12/2023

Technicien intervenant
AUPETIT MATHIS

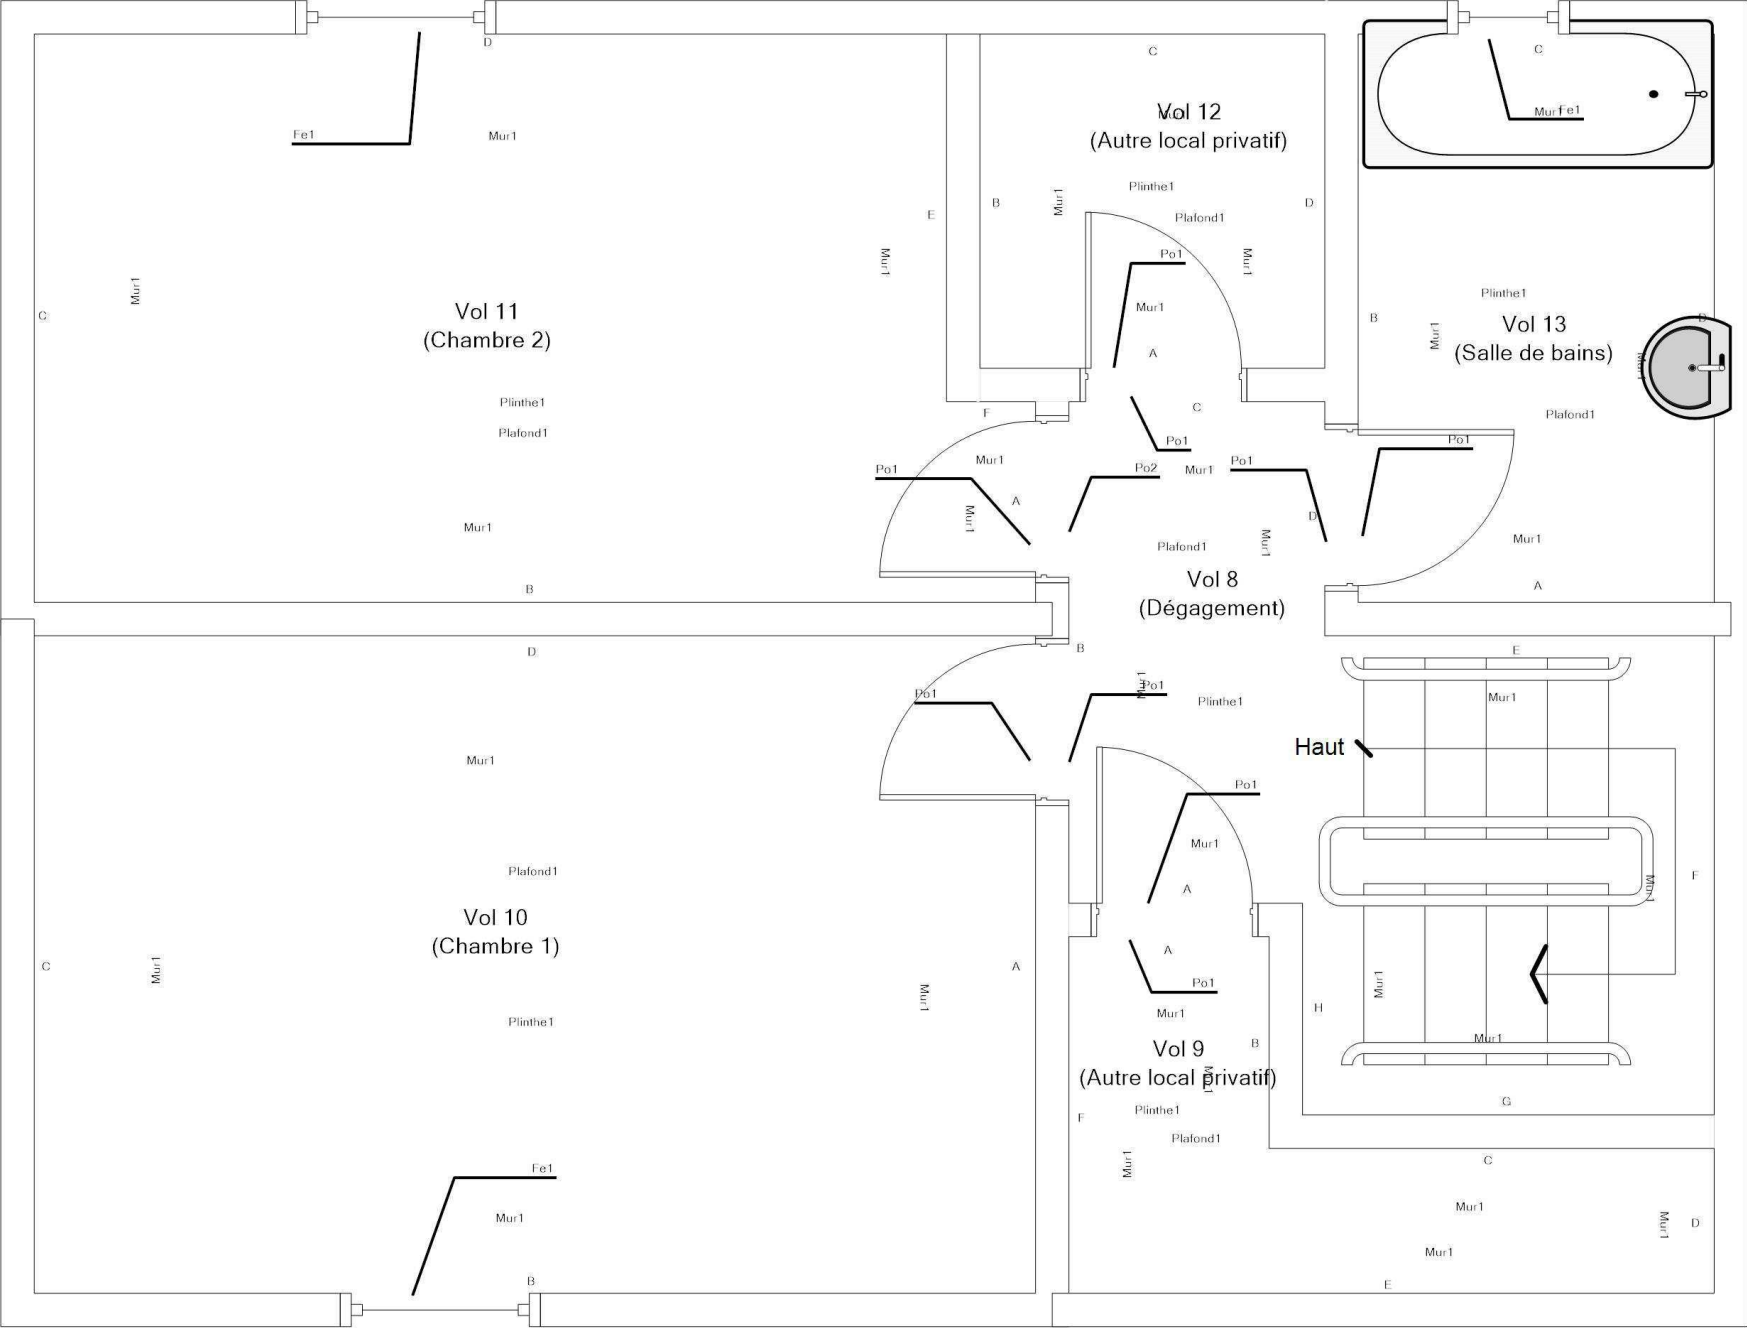R+1 - LOGEMENT 19 - PLAN DE REPÉRAGE - ELÉMENTS AVEC ET SANS PLOMB				Référence: 002ER685849	
				Légende	
					Volume et élément contenant du plomb
		Adresse du bien	Désignation	Date intervention	Technicien intervenant
		19 RUE ARAGON 18240 BELLEVILLE SUR LOIRE	Autres Privatif	05/12/2023	AUPETIT MATHIS