
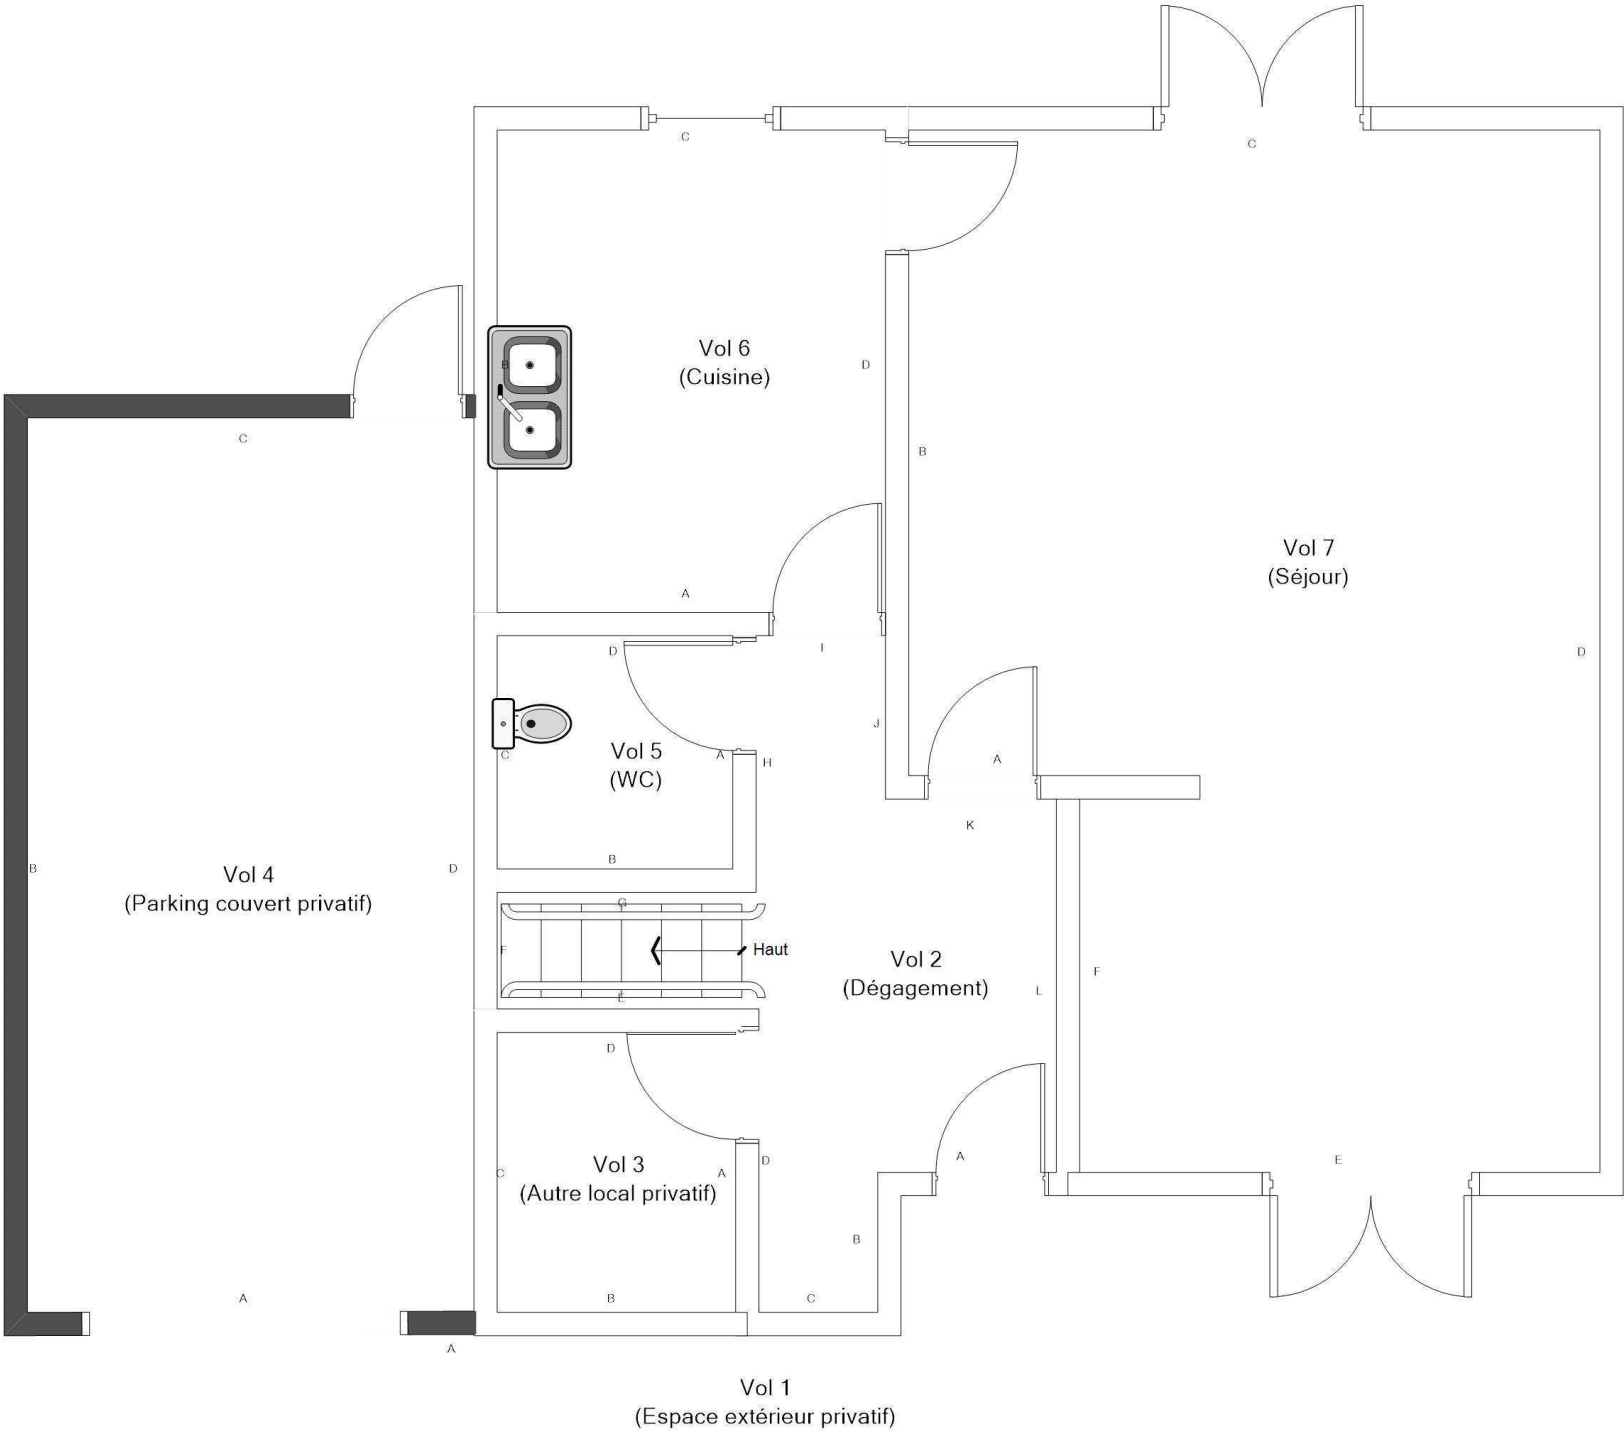



RDC - LOGEMENT 20 - PLAN DE REPÉRAGE - COTATION VOLUME

Référence:
002ER685851

Légende

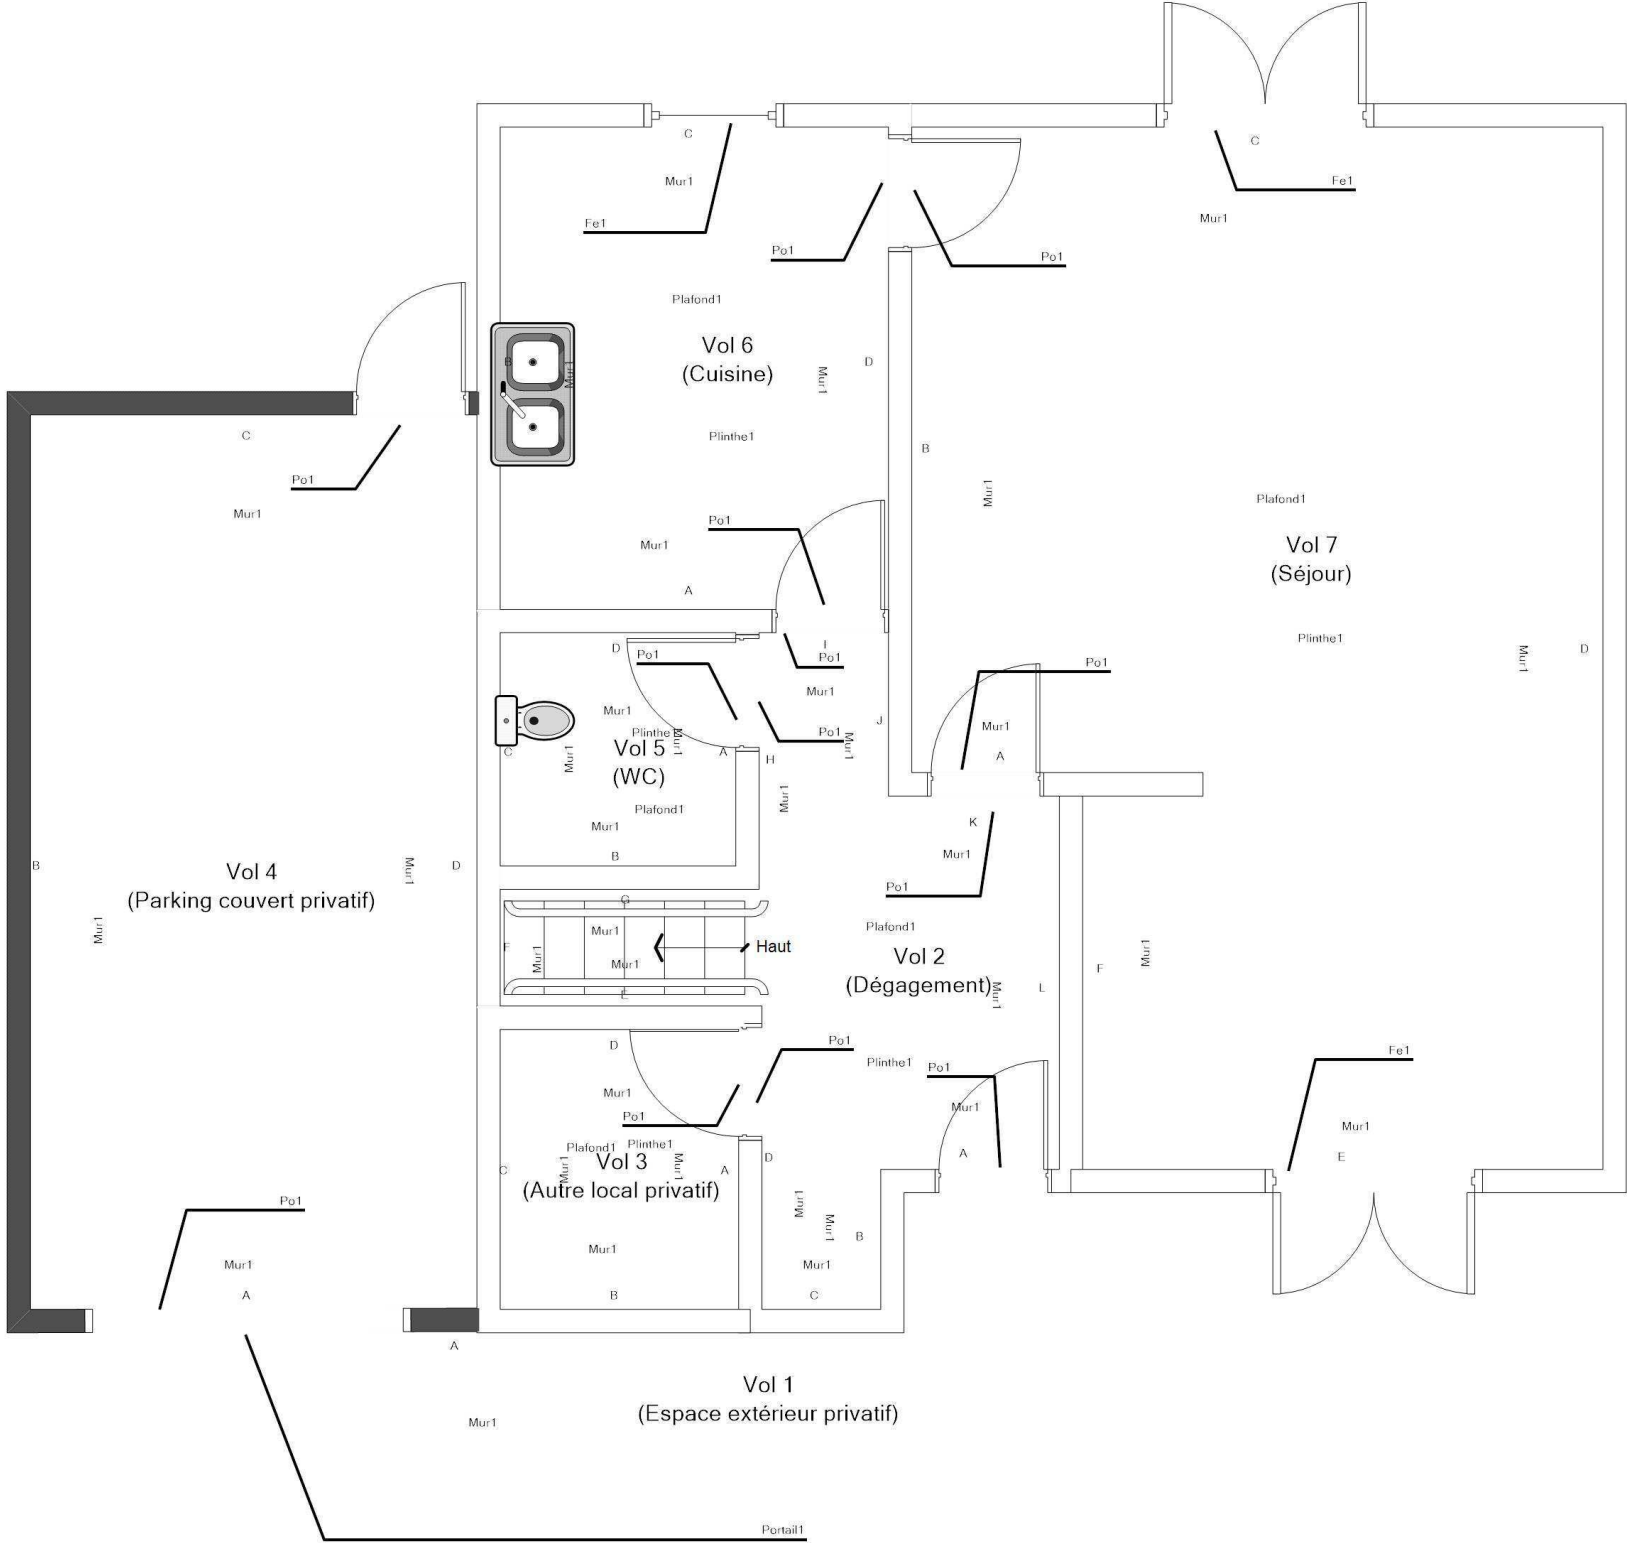


RDC - LOGEMENT 20 - PLAN DE REPÉRAGE - ÉLÉMENTS AVEC ET SANS PLOMB				Référence: 002ER685851	
				Légende	
					Volume et élément contenant du plomb
		Adresse du bien	Désignation	Date intervention	Technicien intervenant
		20 RUE ARAGON 18240 BELLEVILLE SUR LOIRE	Autres Privatif	06/12/2023	AUPETIT MATHIS

R+1 - LOGEMENT 20 - PLAN DE REPÉRAGE - COTATION VOLUME

Référence:
002ER685851

Légende

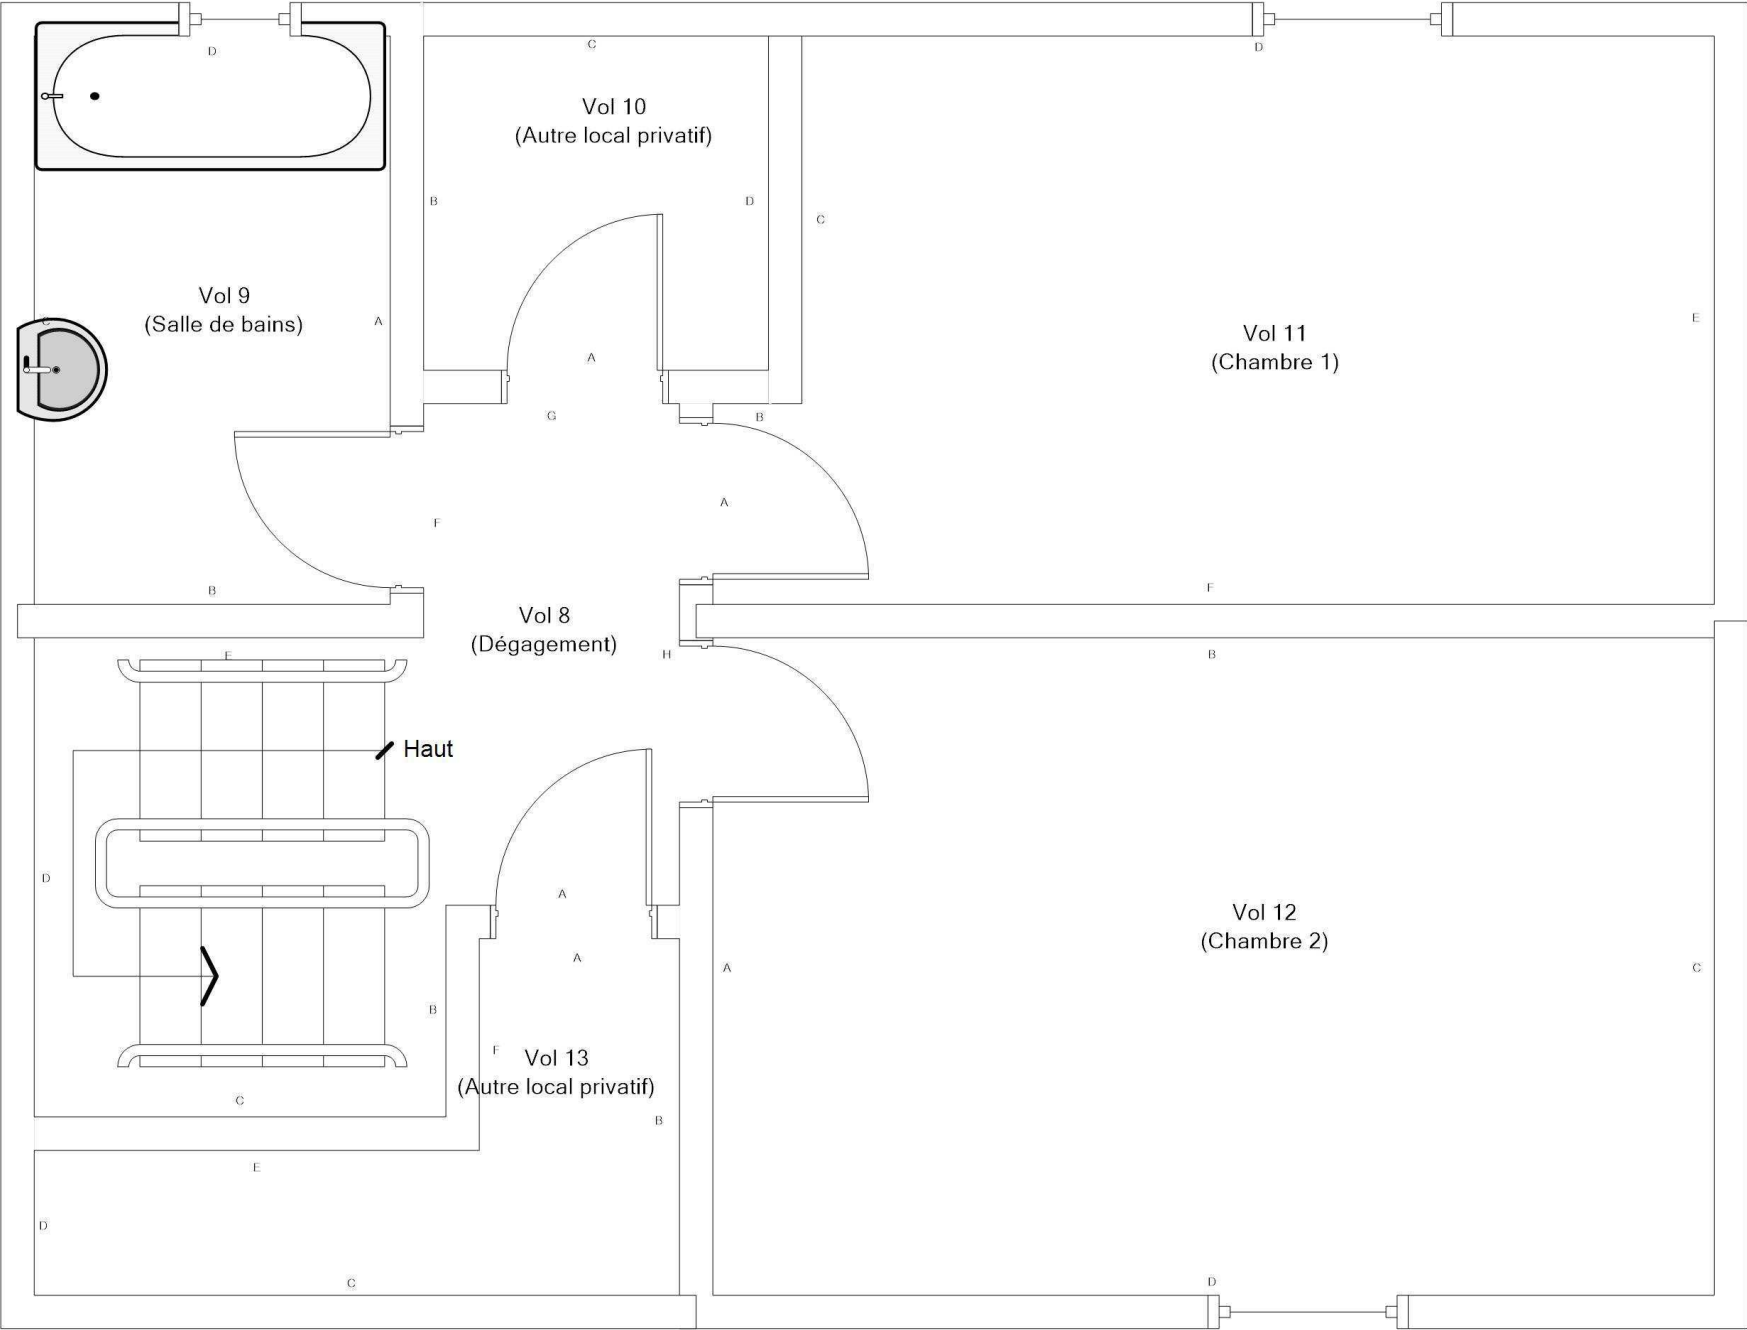



Adresse du bien
20 RUE ARAGON
18240 BELLEVILLE SUR LOIRE

Désignation
Autres Privatif

Date intervention
06/12/2023

Technicien intervenant
AUPETIT MATHIS

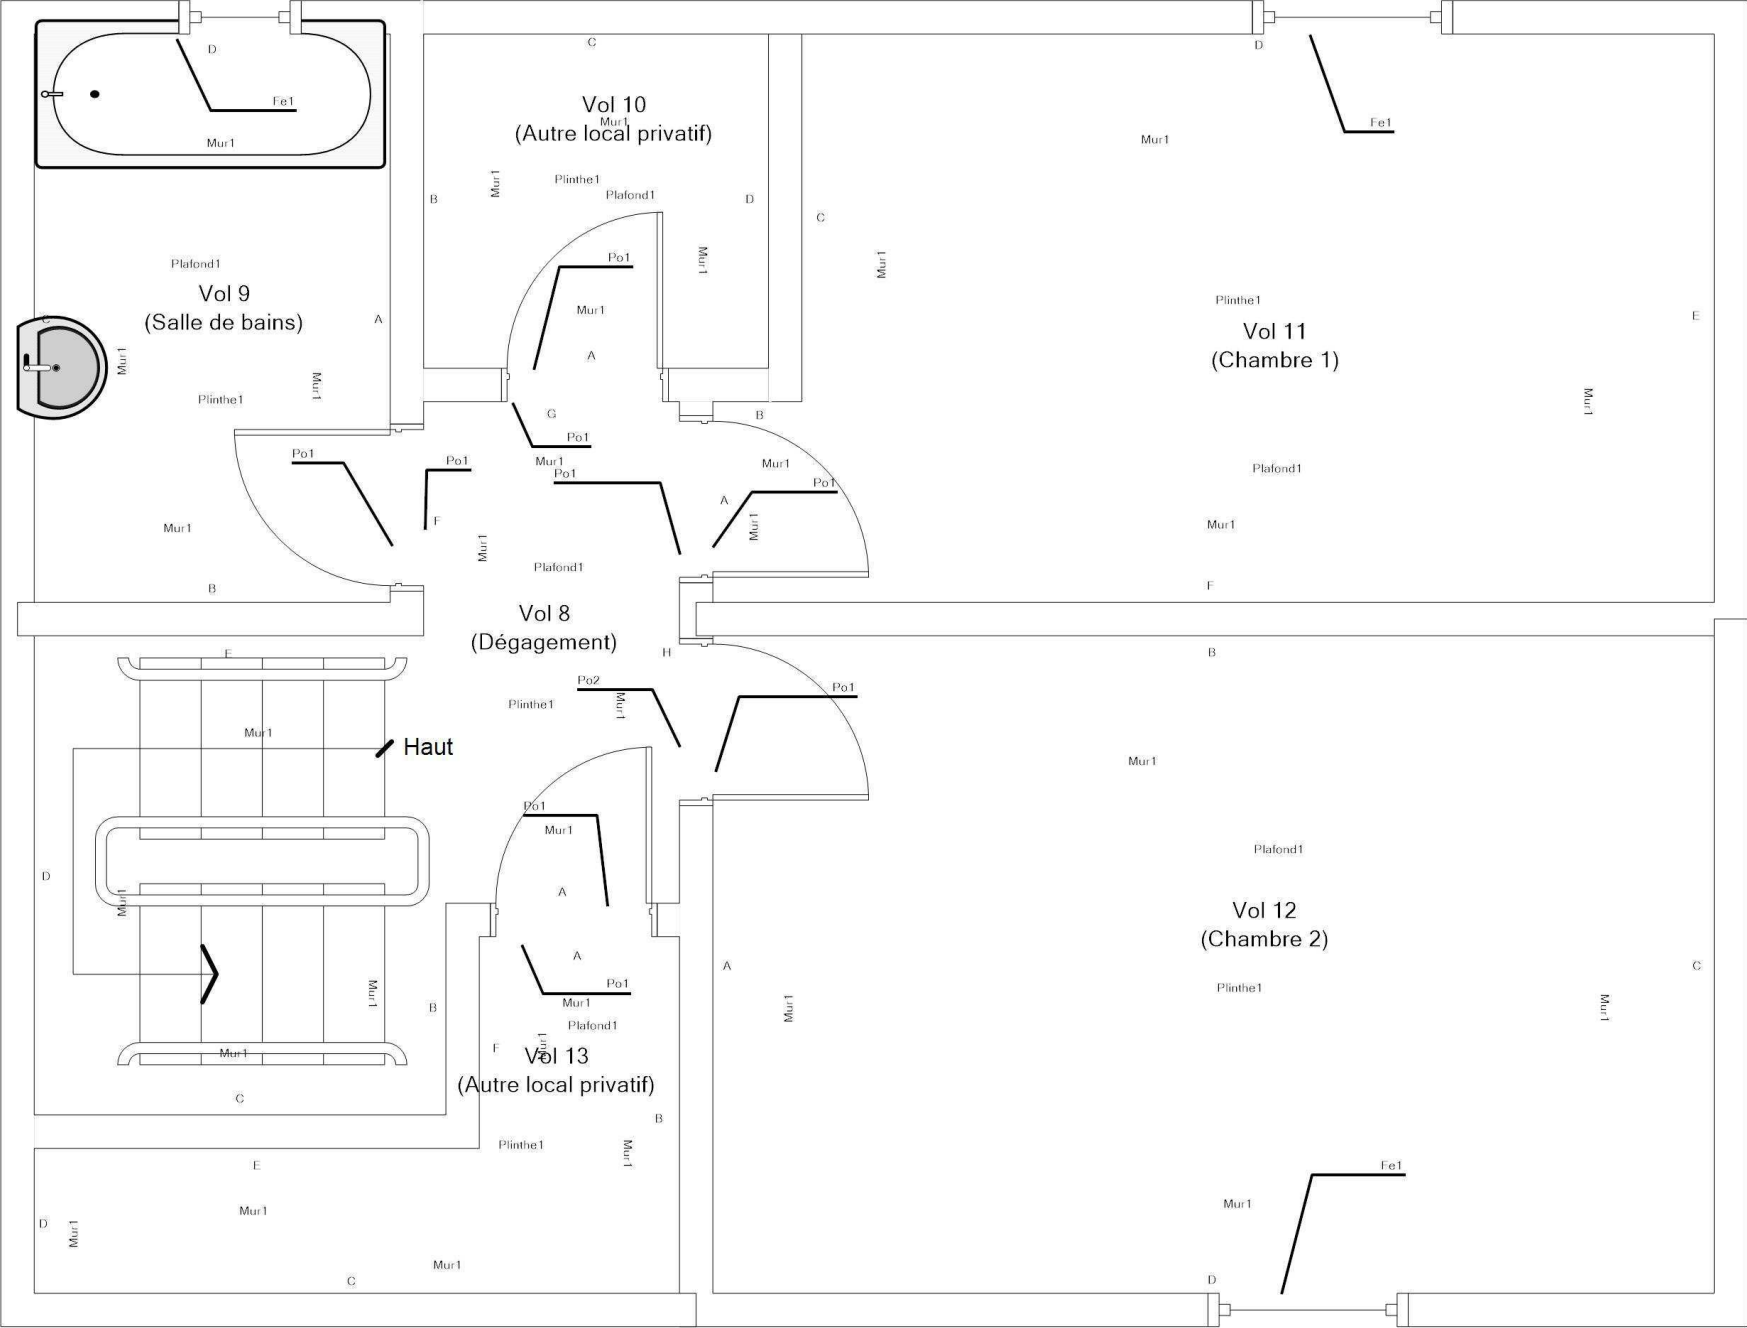R+1 - LOGEMENT 20 - PLAN DE REPÉRAGE - ELÉMENTS AVEC ET SANS PLOMB				Référence: 002ER685851	
				Légende	
					Volume et élément contenant du plomb
					
		Adresse du bien	Désignation	Date intervention	Technicien intervenant
		20 RUE ARAGON 18240 BELLEVILLE SUR LOIRE	Autres Privatif	06/12/2023	AUPETIT MATHIS