


RDC - LOGEMENT 22 - PLAN DE REPÉRAGE - COTATION VOLUME

Référence:
002ER685855

Légende

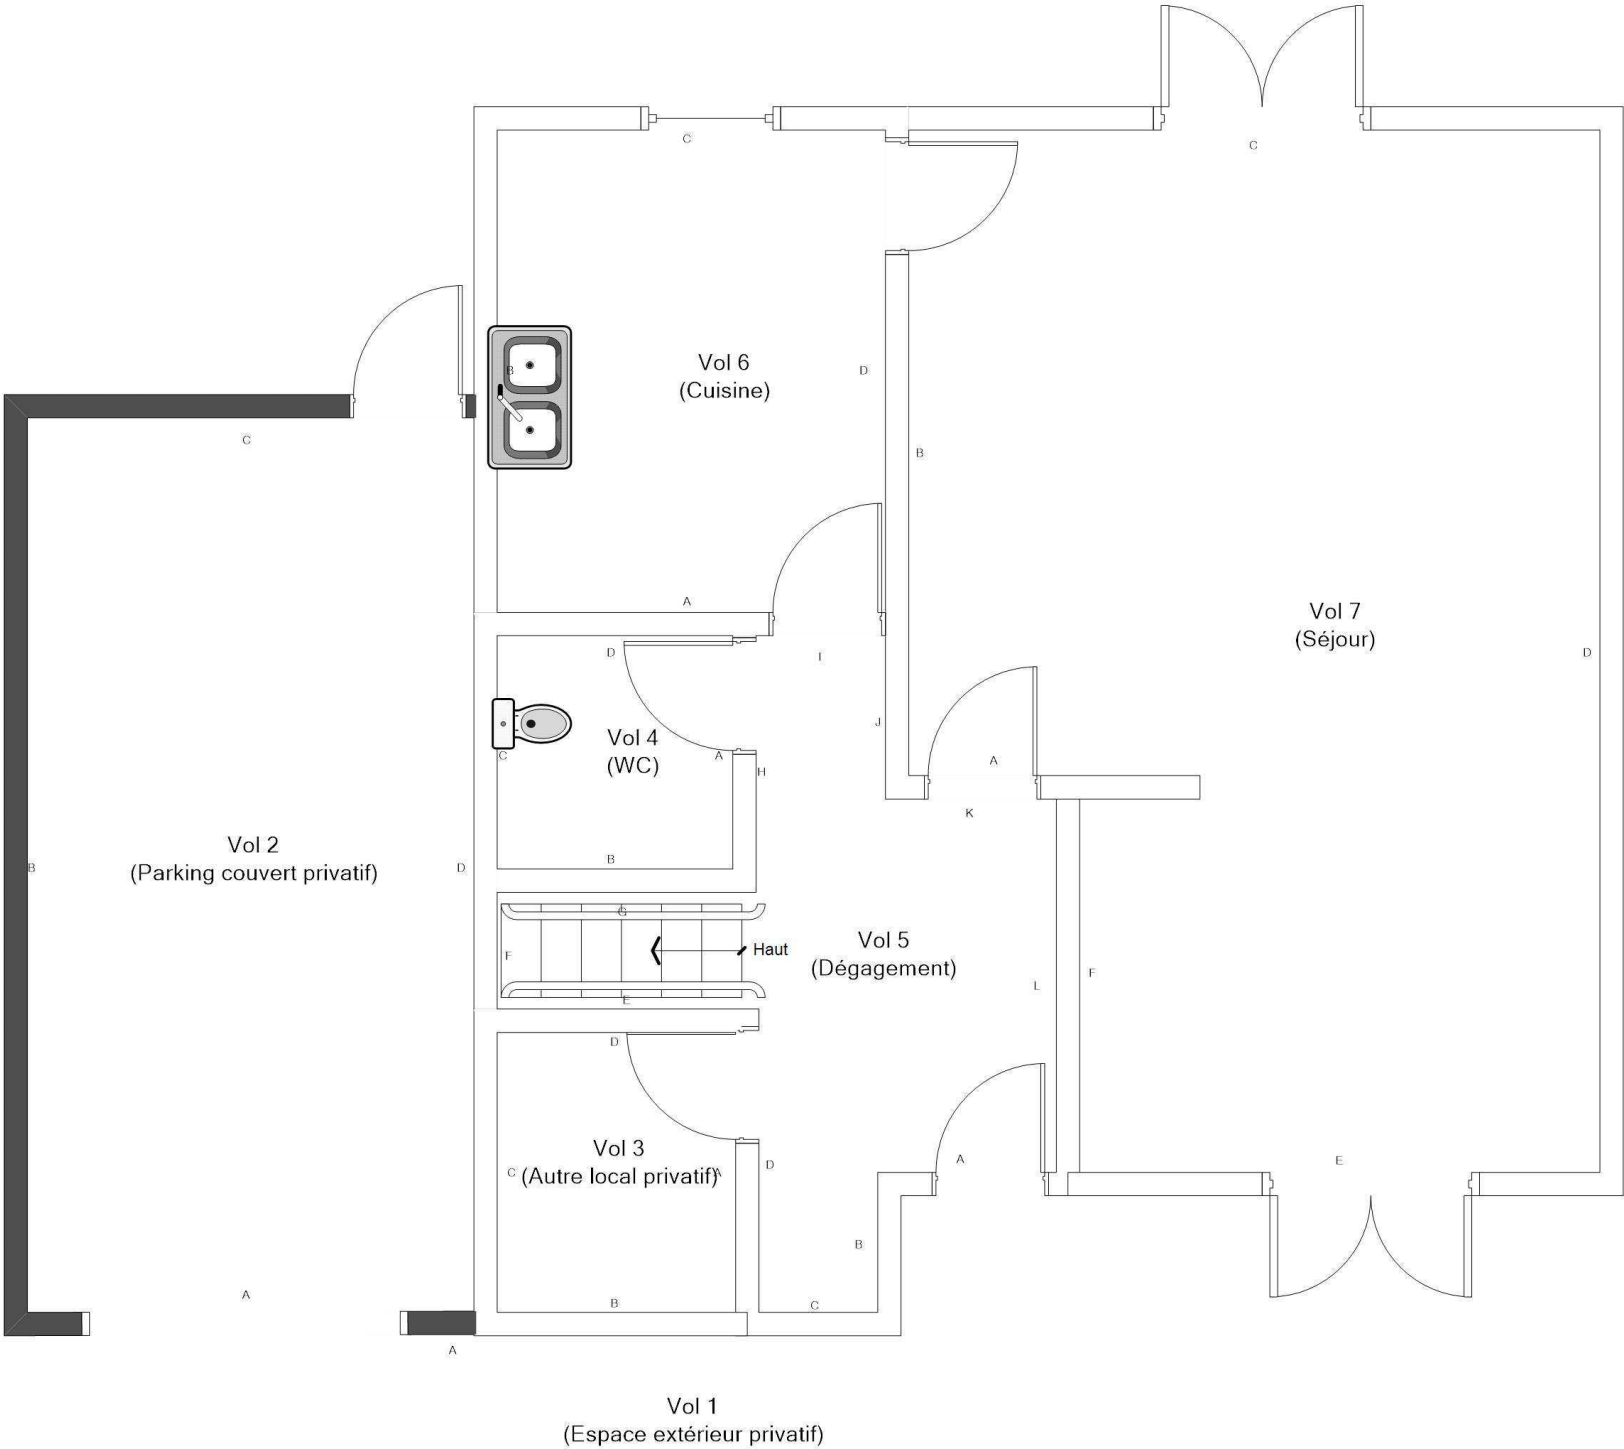



Adresse du bien
22 RUE ARAGON
18240 BELLEVILLE SUR LOIRE

Désignation
Autres Privatif

Date intervention
04/12/2023


Technicien intervenant
AUPETIT MATHIS

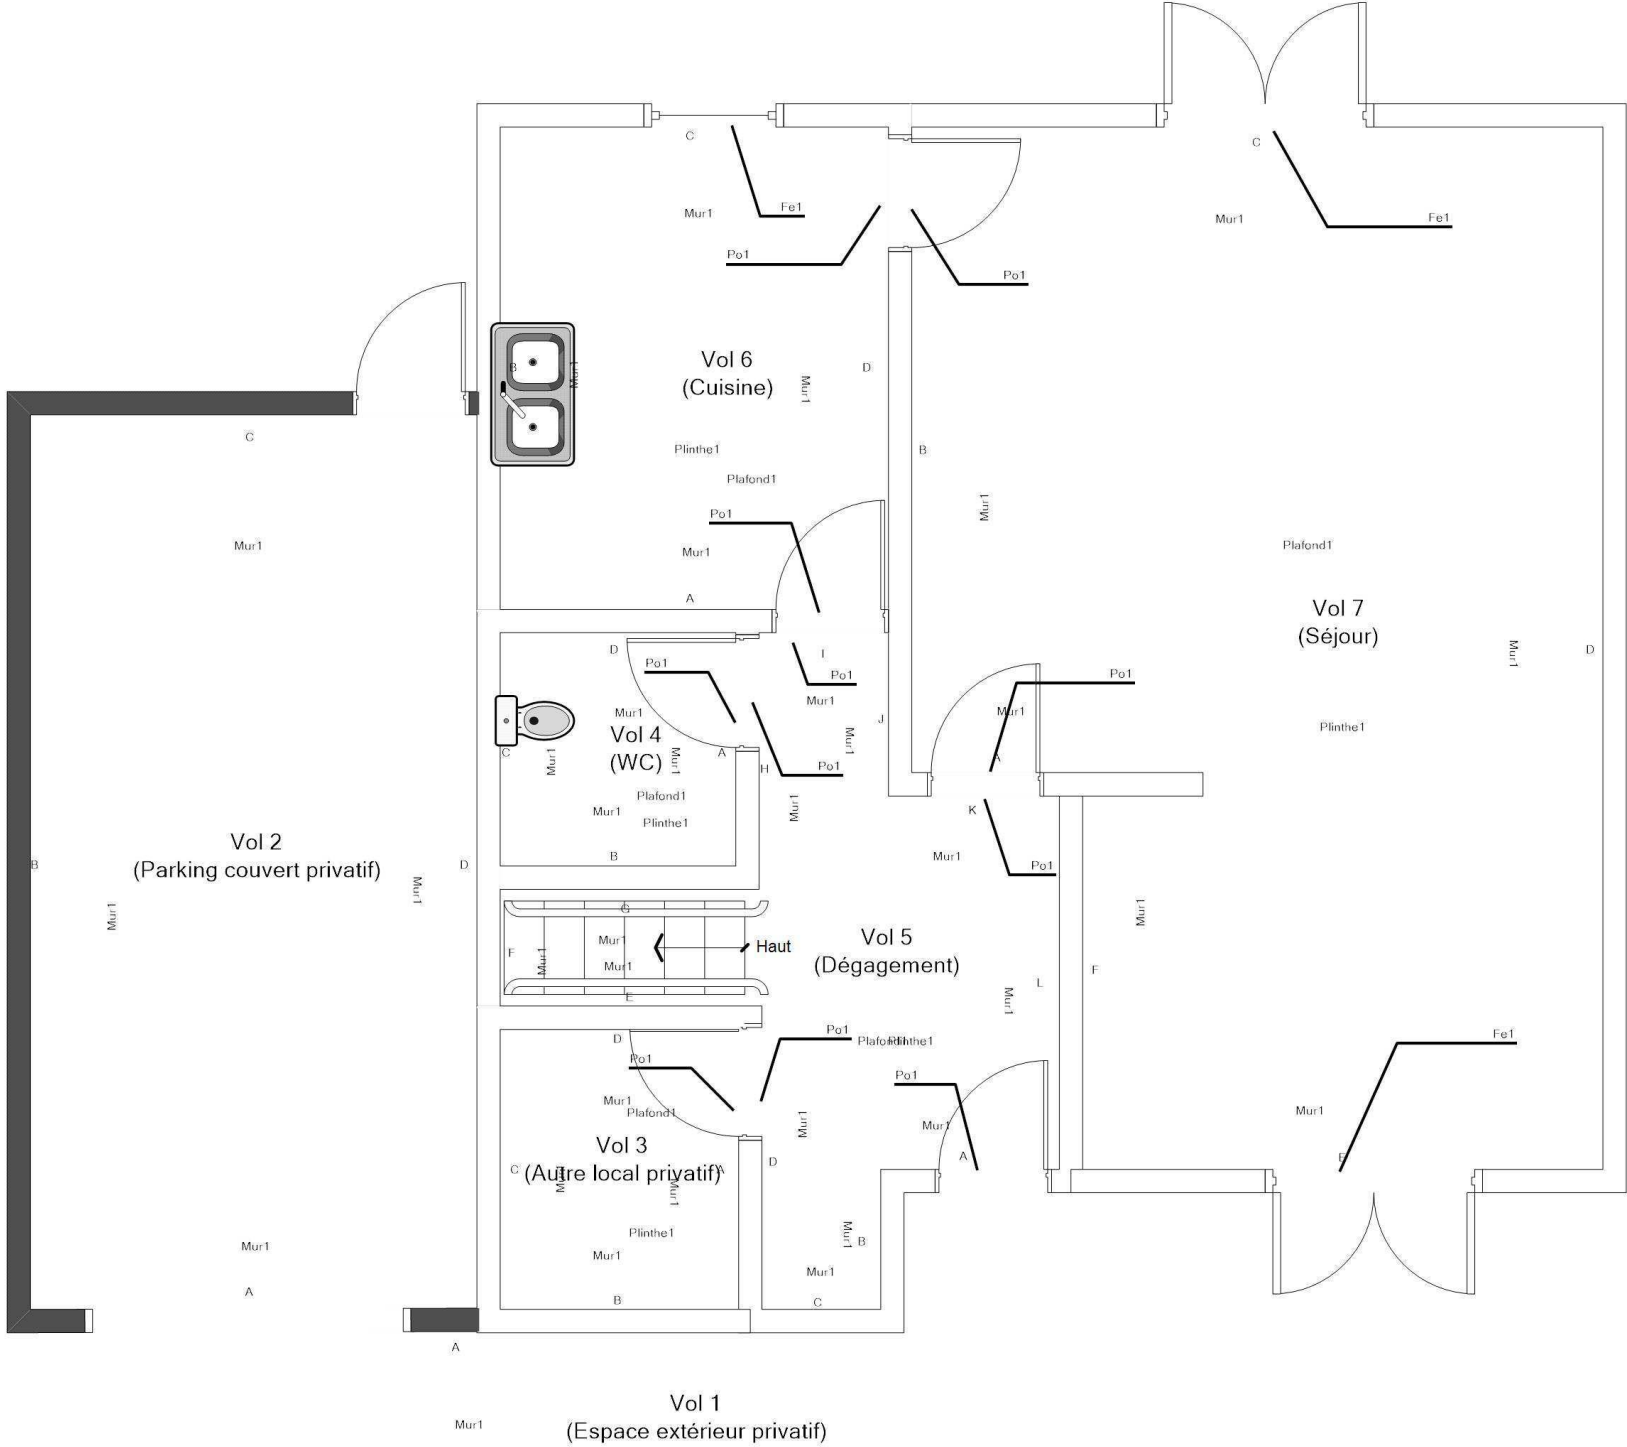RDC - LOGEMENT 22 - PLAN DE REPÉRAGE - ÉLÉMENTS AVEC ET SANS PLOMB				Référence: 002ER685855	
				Légende	
					Volume et élément contenant du plomb
	Adresse du bien	Désignation	Date intervention	Technicien intervenant	
	22 RUE ARAGON 18240 BELLEVILLE SUR LOIRE	Autres Privatif	04/12/2023	AUPETIT MATHIS	

R+1 - LOGEMENT 22 - PLAN DE REPÉRAGE - COTATION VOLUME

Référence:
002ER685855

Légende

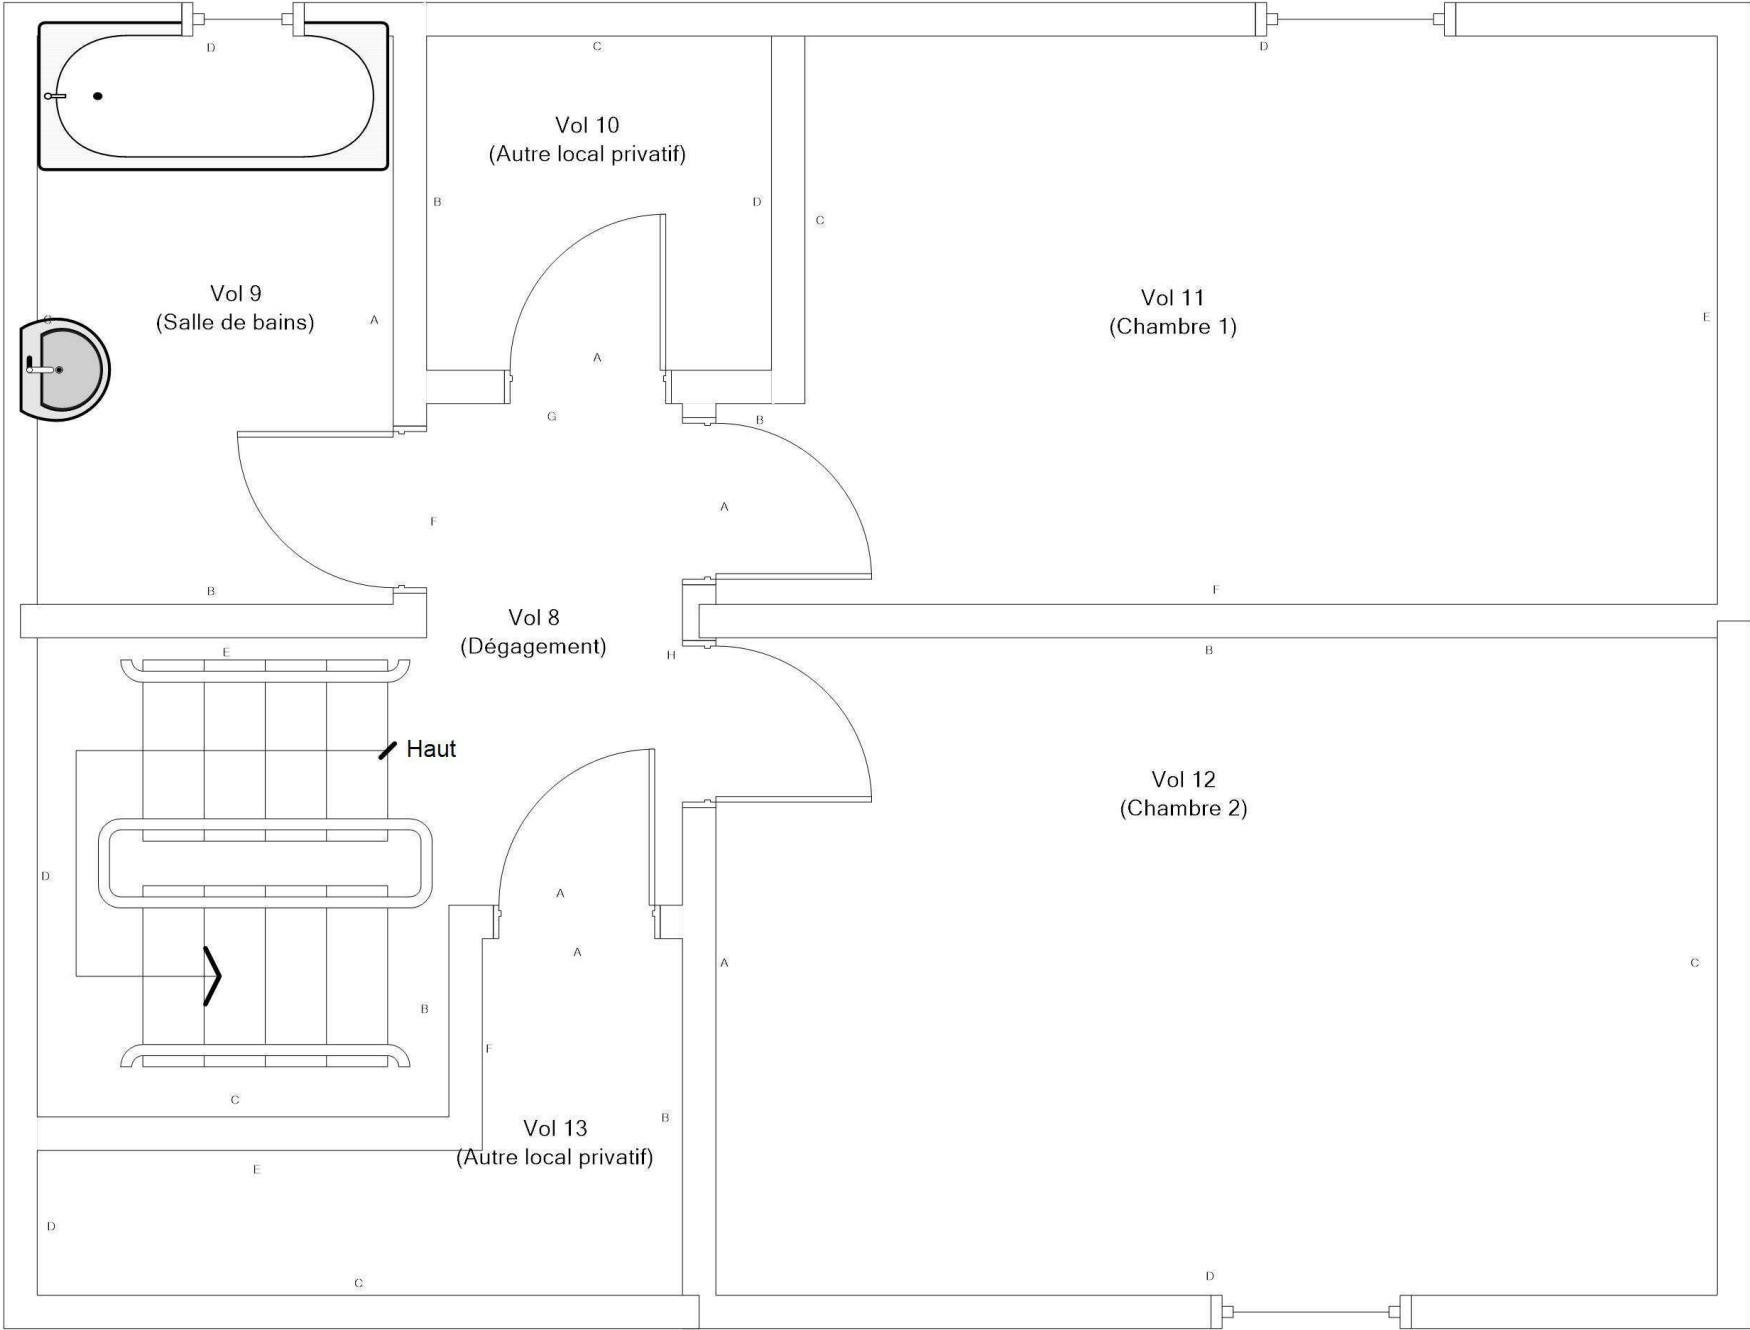

Adresse du bien

22 RUE ARAGON
18240 BELLEVILLE SUR LOIRE

Désignation



Autres Privatif

Date intervention

04/12/2023

Technicien intervenant

AUPETIT MATHIS

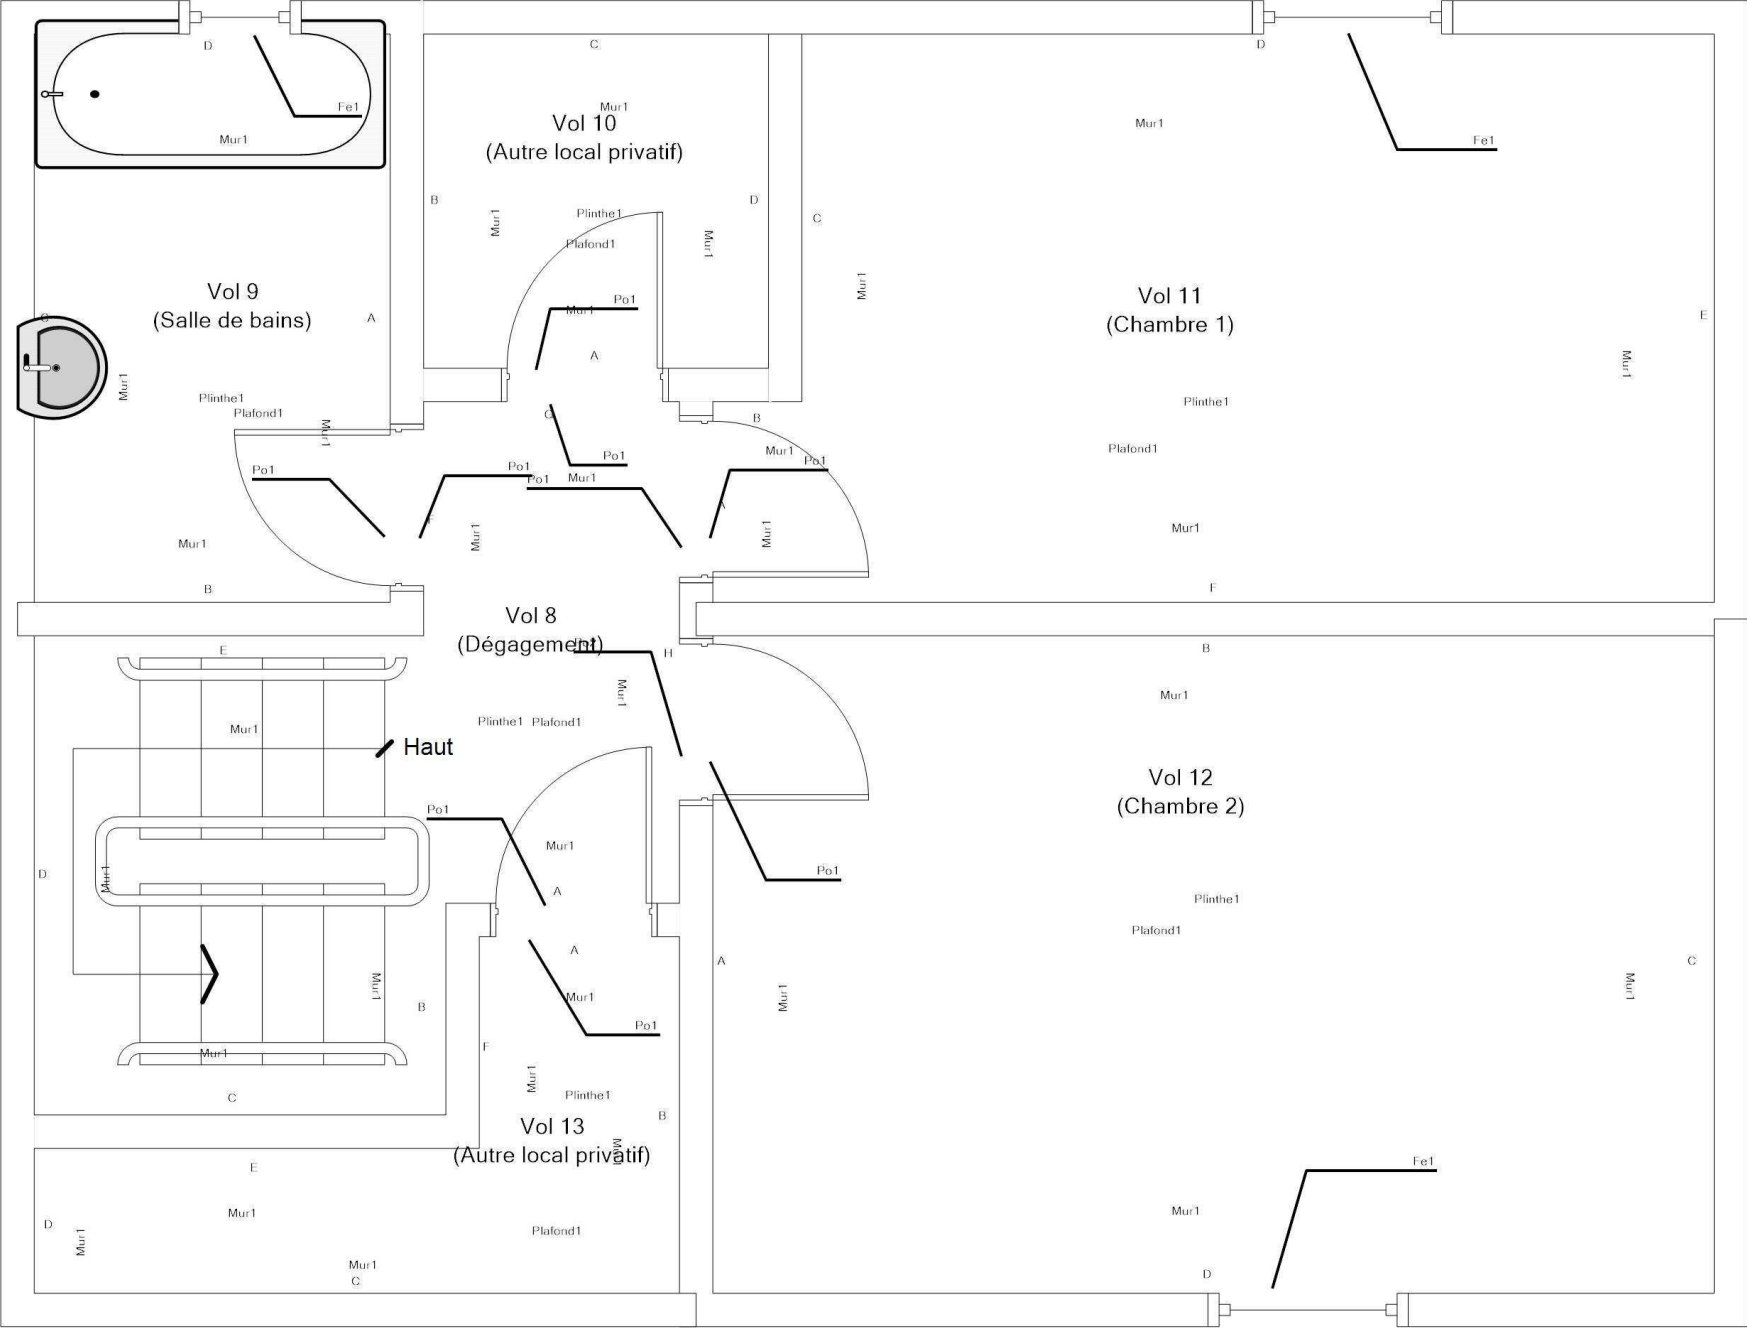R+1 - LOGEMENT 22 - PLAN DE REPÉRAGE - ELÉMENTS AVEC ET SANS PLOMB				Référence: 002ER685855	
				Légende	
					Volume et élément contenant du plomb
		Adresse du bien	Désignation	Date intervention	Technicien intervenant
		22 RUE ARAGON 18240 BELLEVILLE SUR LOIRE	Autres Privatif	04/12/2023	AUPETIT MATHIS