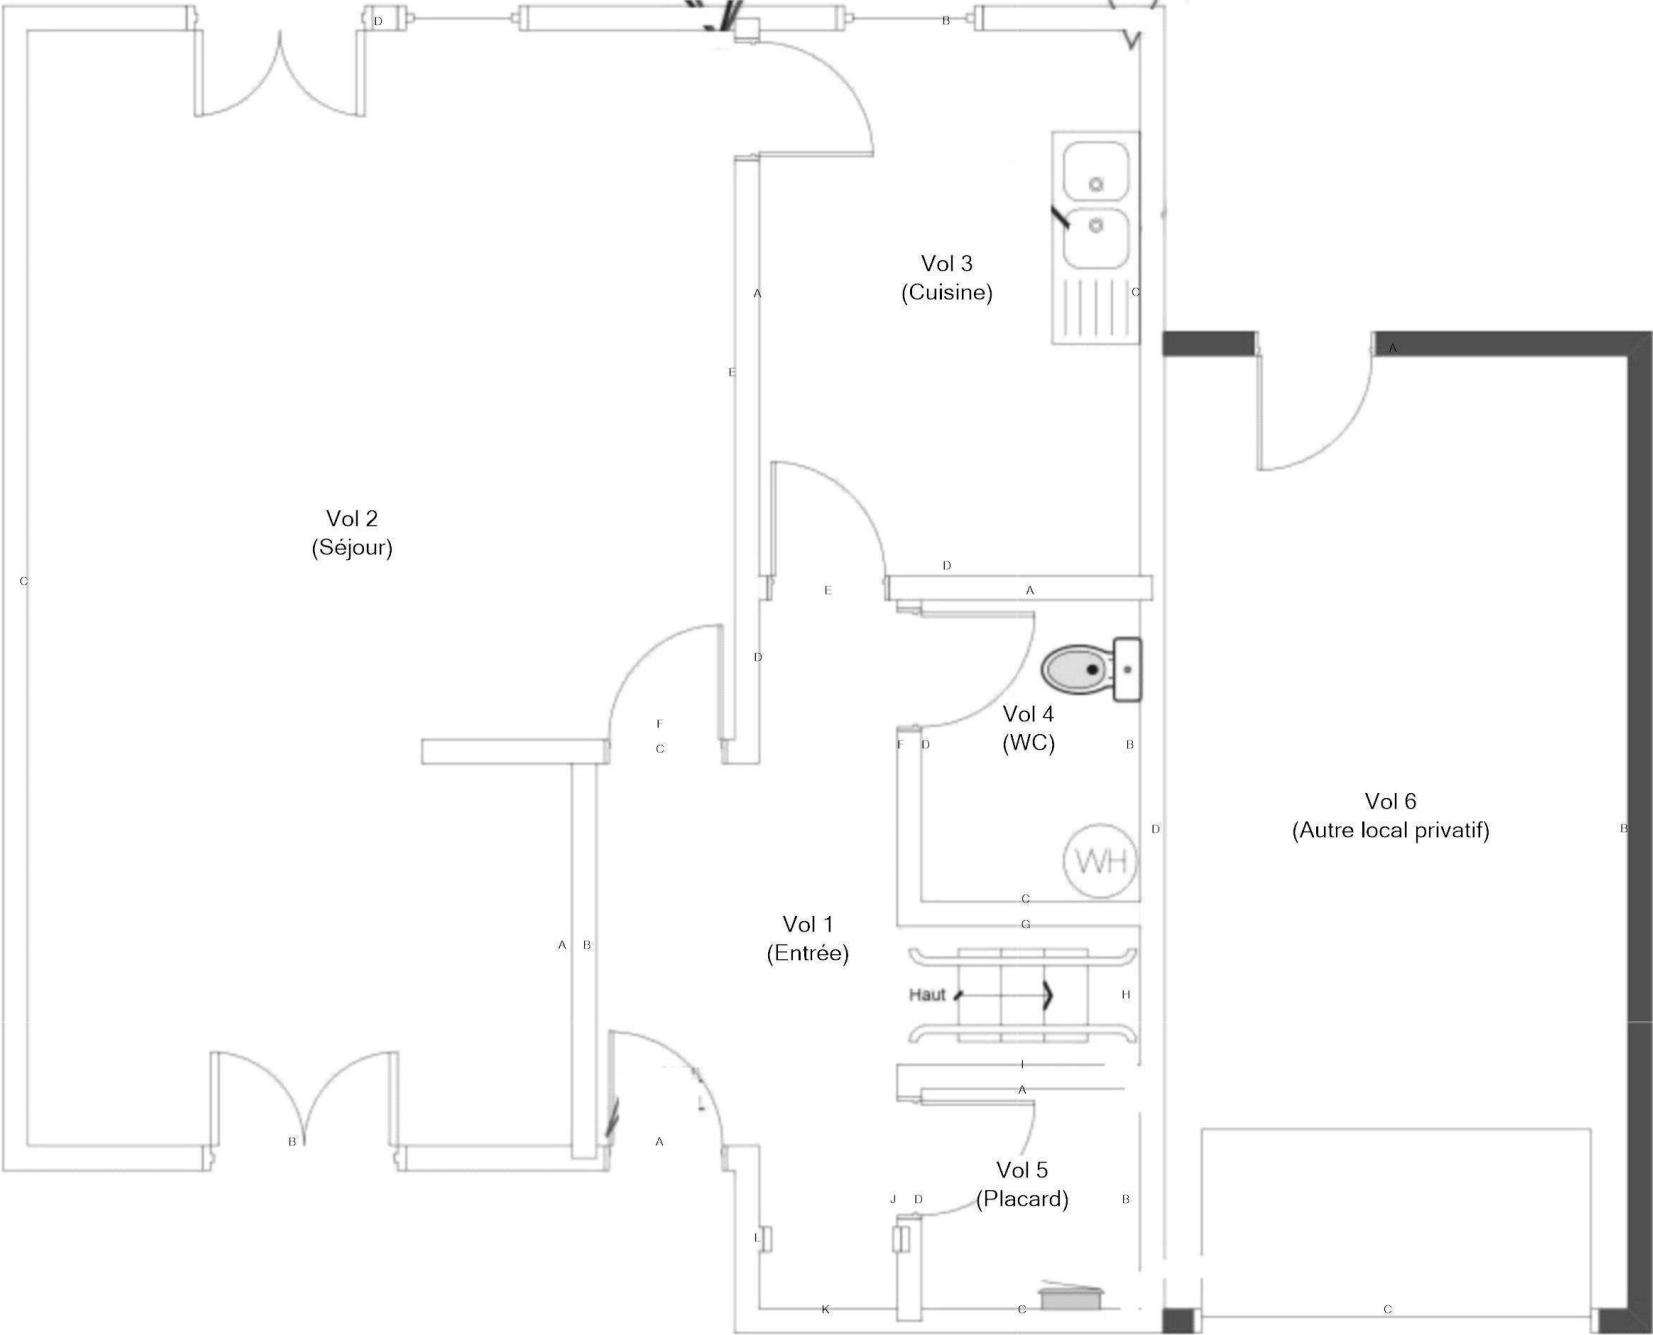



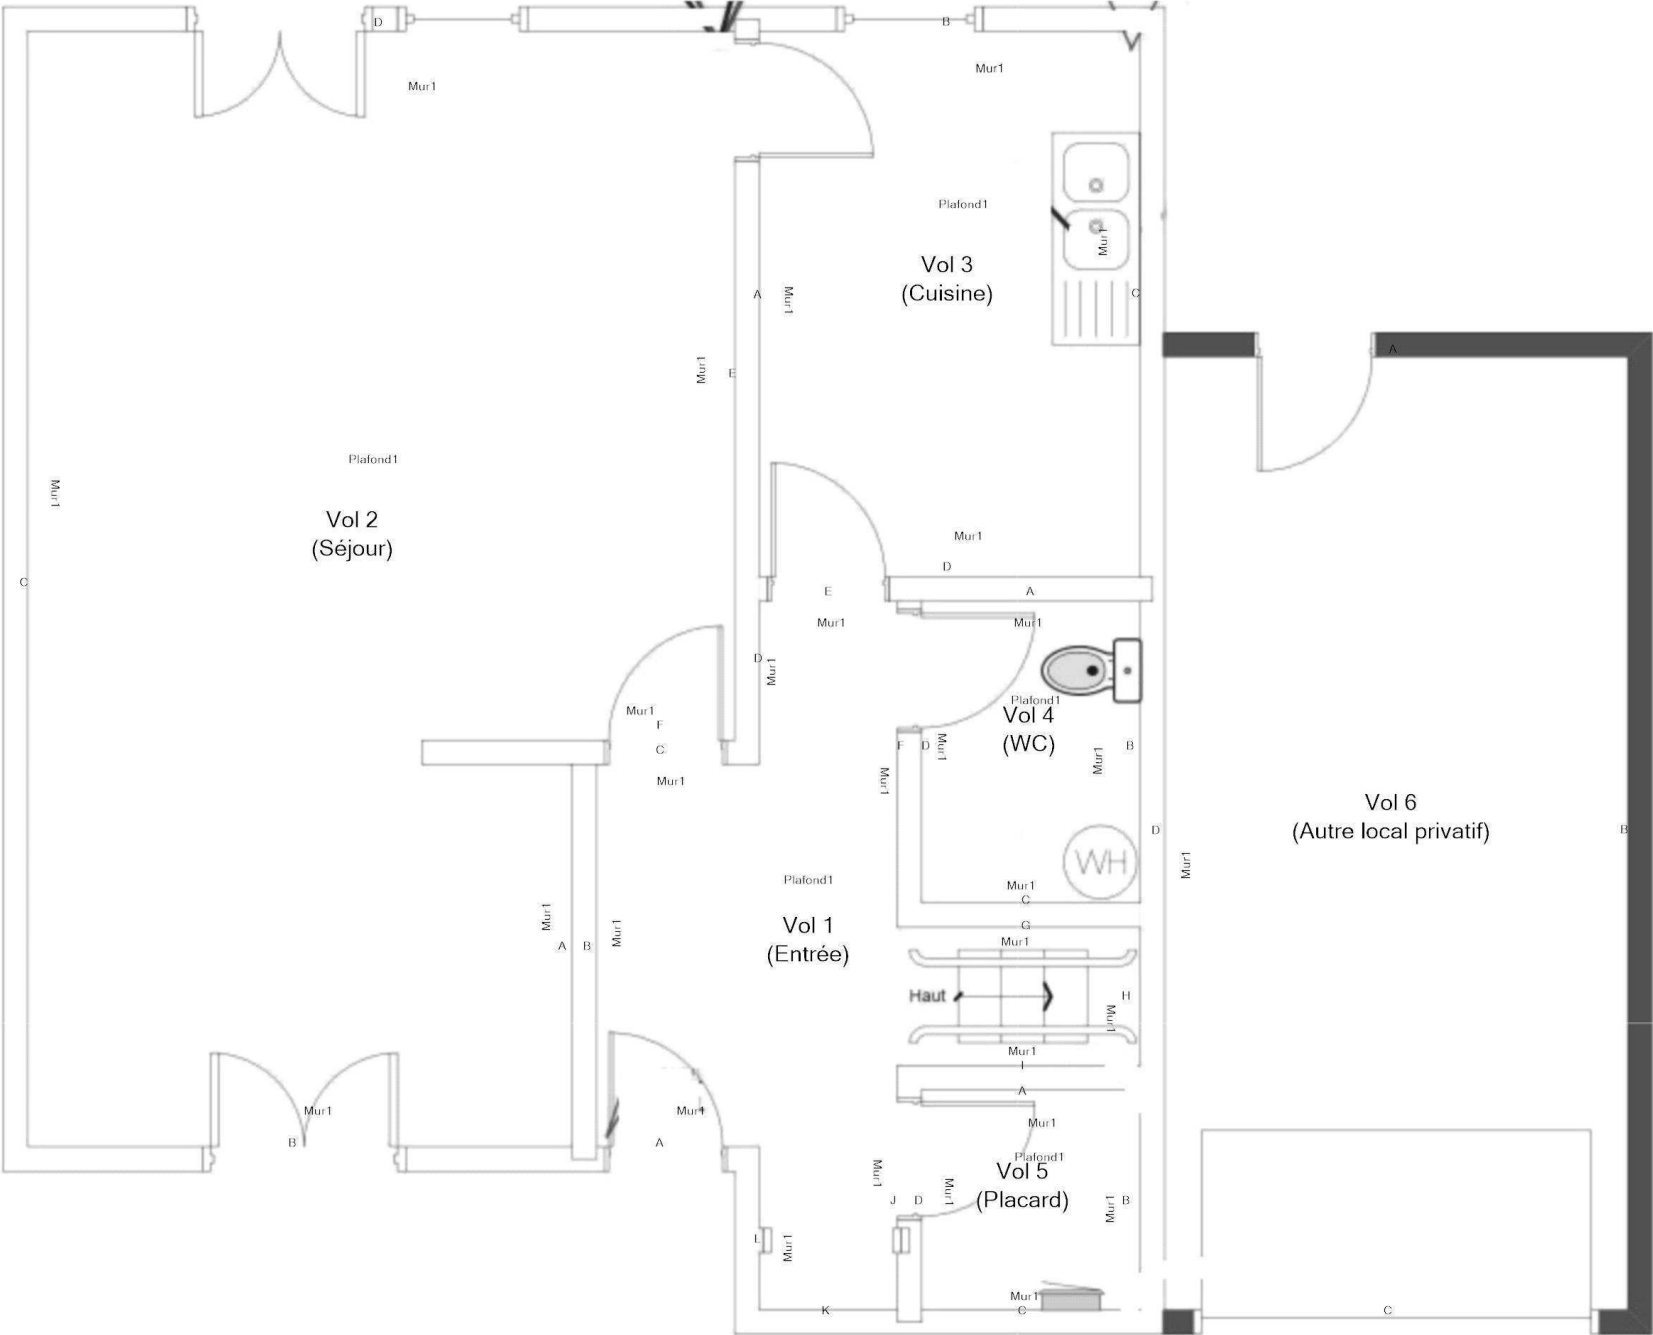
RDC - PLAN DE REPÉRAGE - COTATION VOLUME				Référence: 002ER843835
				Légende
	Adresse du bien	Désignation	Date intervention	Technicien intervenant
	23 RUE ARAGON 18240 BELLEVILLE SUR LOIRE	Maison de type T3 Bis	25/01/2024	BECQUET VALENTIN

RDC - PLAN DE REPÉRAGE - ÉLÉMENTS AVEC ET SANS PLOMB

Référence:
002ER843835

Légende

	Volume et élément contenant du plomb





Adresse du bien
23 RUE ARAGON
18240 BELLEVILLE SUR LOIRE

Désignation
Maison de type T3 Bis

Date intervention
25/01/2024

Technicien intervenant
BECQUET VALENTIN

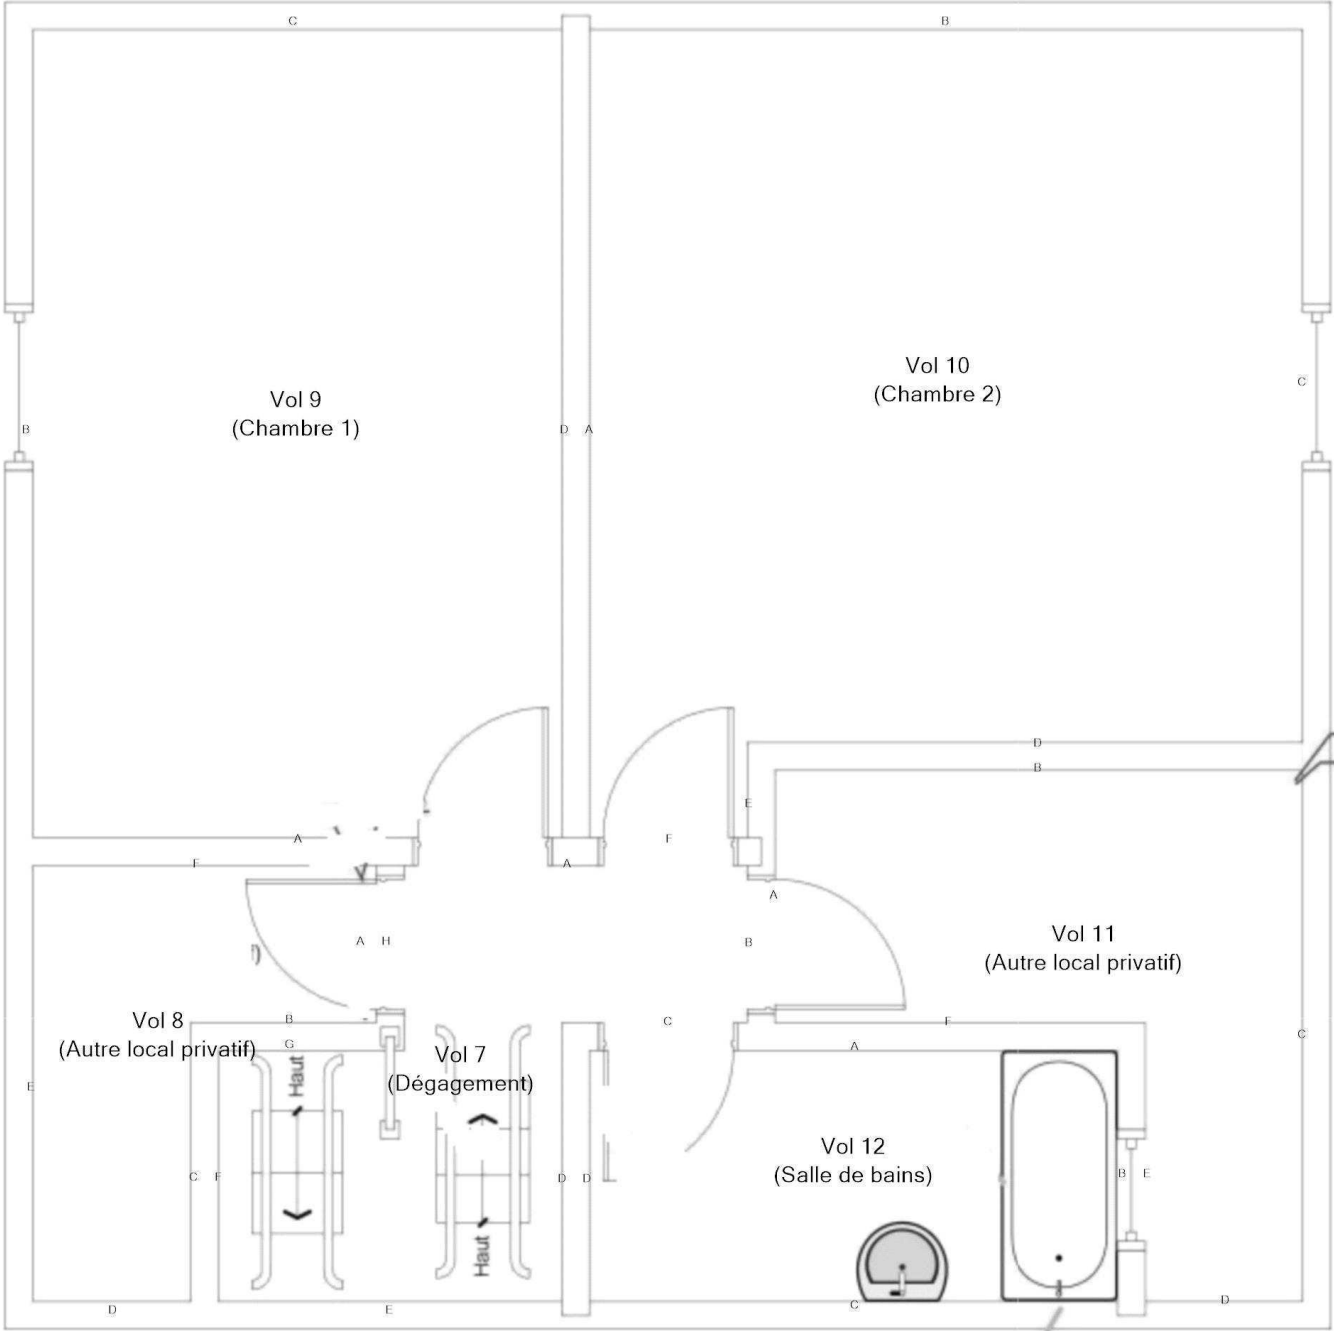ÉTAGE - PLAN DE REPÉRAGE - COTATION VOLUME				Référence: 002ER843835
<div></div>				Légende
	Adresse du bien	Désignation	Date intervention	Technicien intervenant
	23 RUE ARAGON 18240 BELLEVILLE SUR LOIRE	Maison de type T3 Bis	25/01/2024	BECQUET VALENTIN

ÉTAGE - PLAN DE REPÉRAGE - ÉLÉMENTS AVEC ET SANS PLOMB				Référence: 002ER843835	
				Légende	
					Volume et élément contenant du plomb
	Adresse du bien	Désignation	Date intervention	Technicien intervenant	
	23 RUE ARAGON 18240 BELLEVILLE SUR LOIRE	Maison de type T3 Bis	25/01/2024	BECQUET VALENTIN	