


RDC - LOGEMENT 24 - PLAN DE REPÉRAGE - COTATION VOLUME

Référence:  
002ER685859

Légende

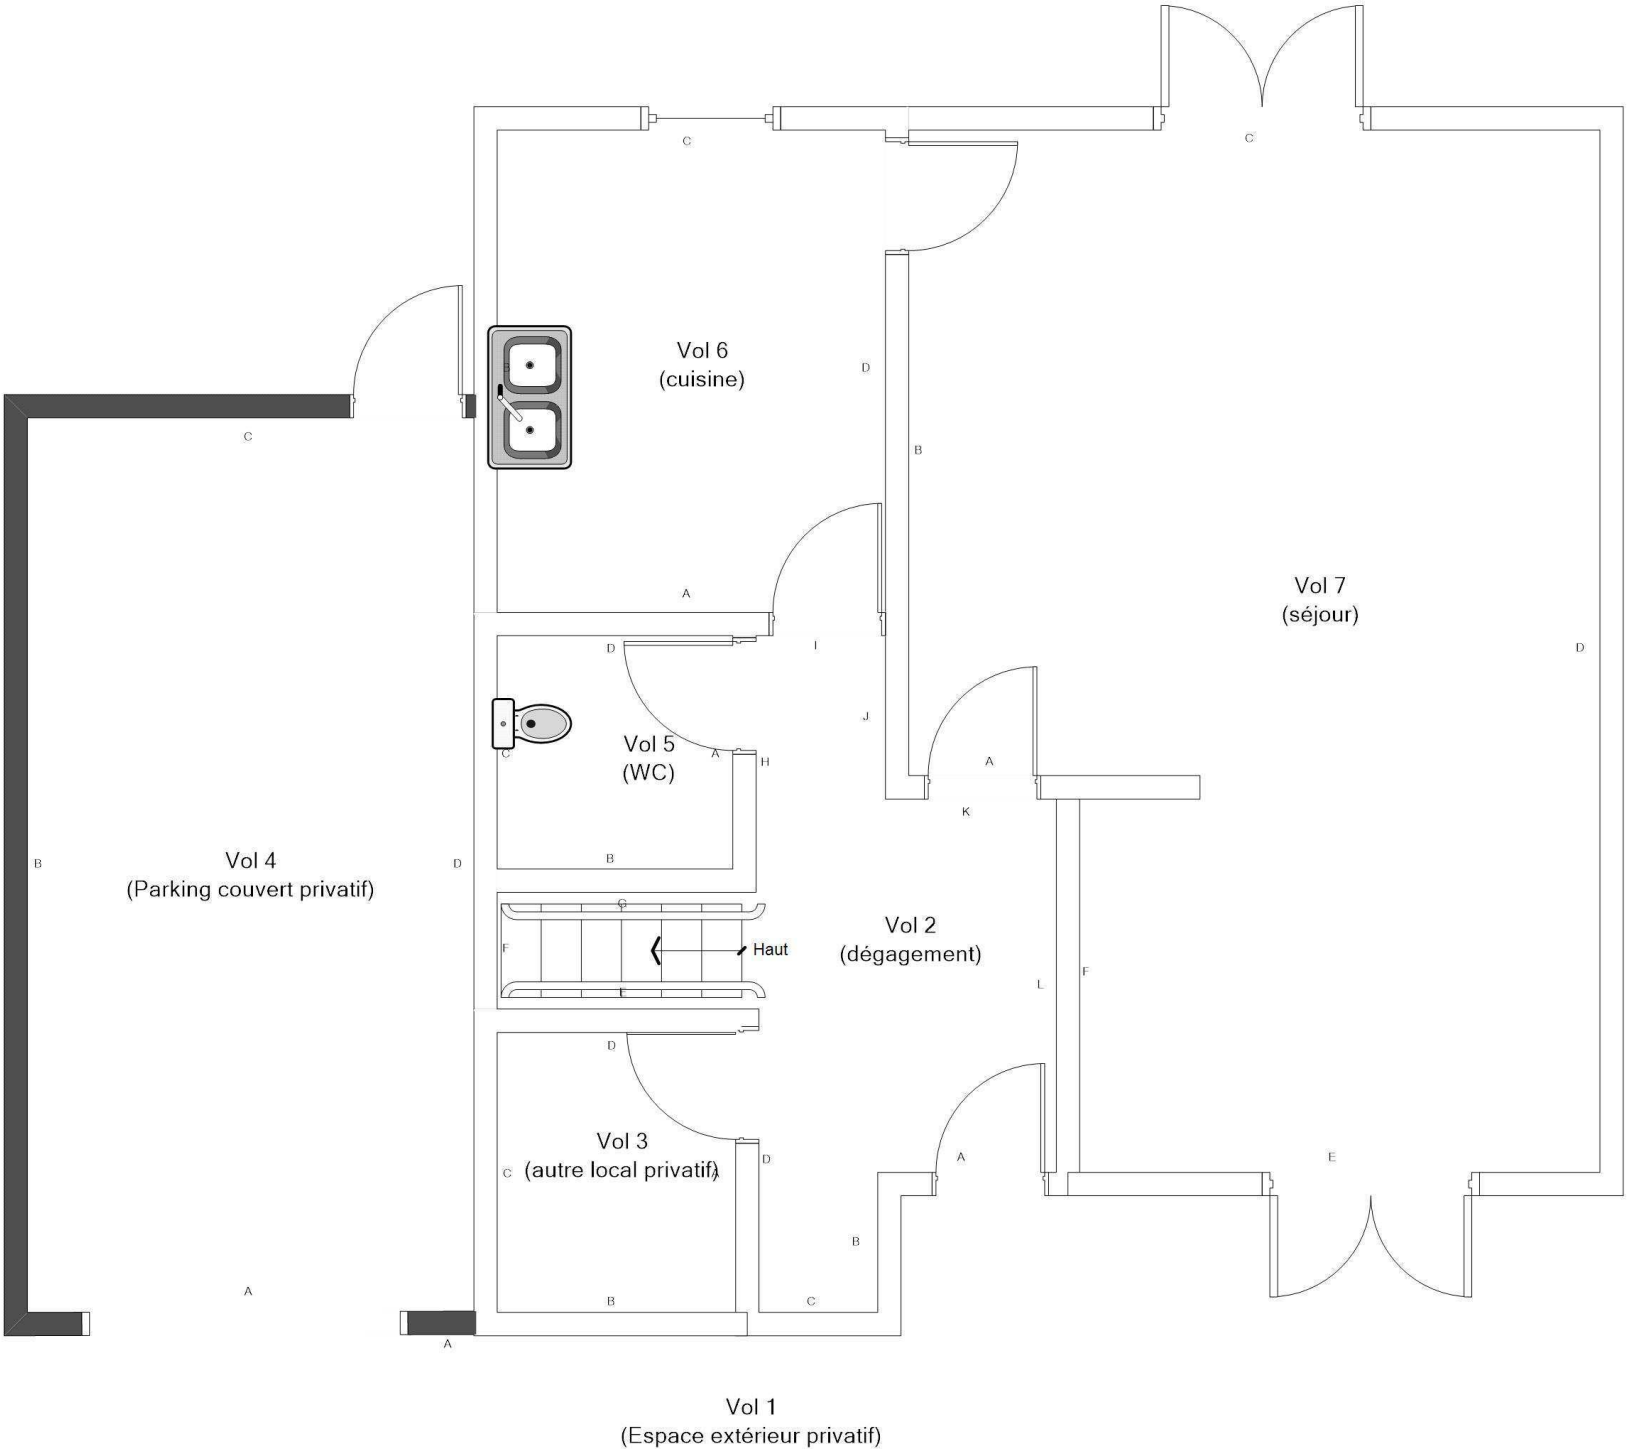



Adresse du bien  
24 Rue Aragon  
18240 BELLEVILLE-SUR-LOIRE

Désignation  
BVIL-MI\_BVIL-MI-24A\_007529\_SA DH.L.M. FRANCE LOIRE

Date intervention  
05/12/2023


Technicien intervenant  
AUPETIT MATHIS

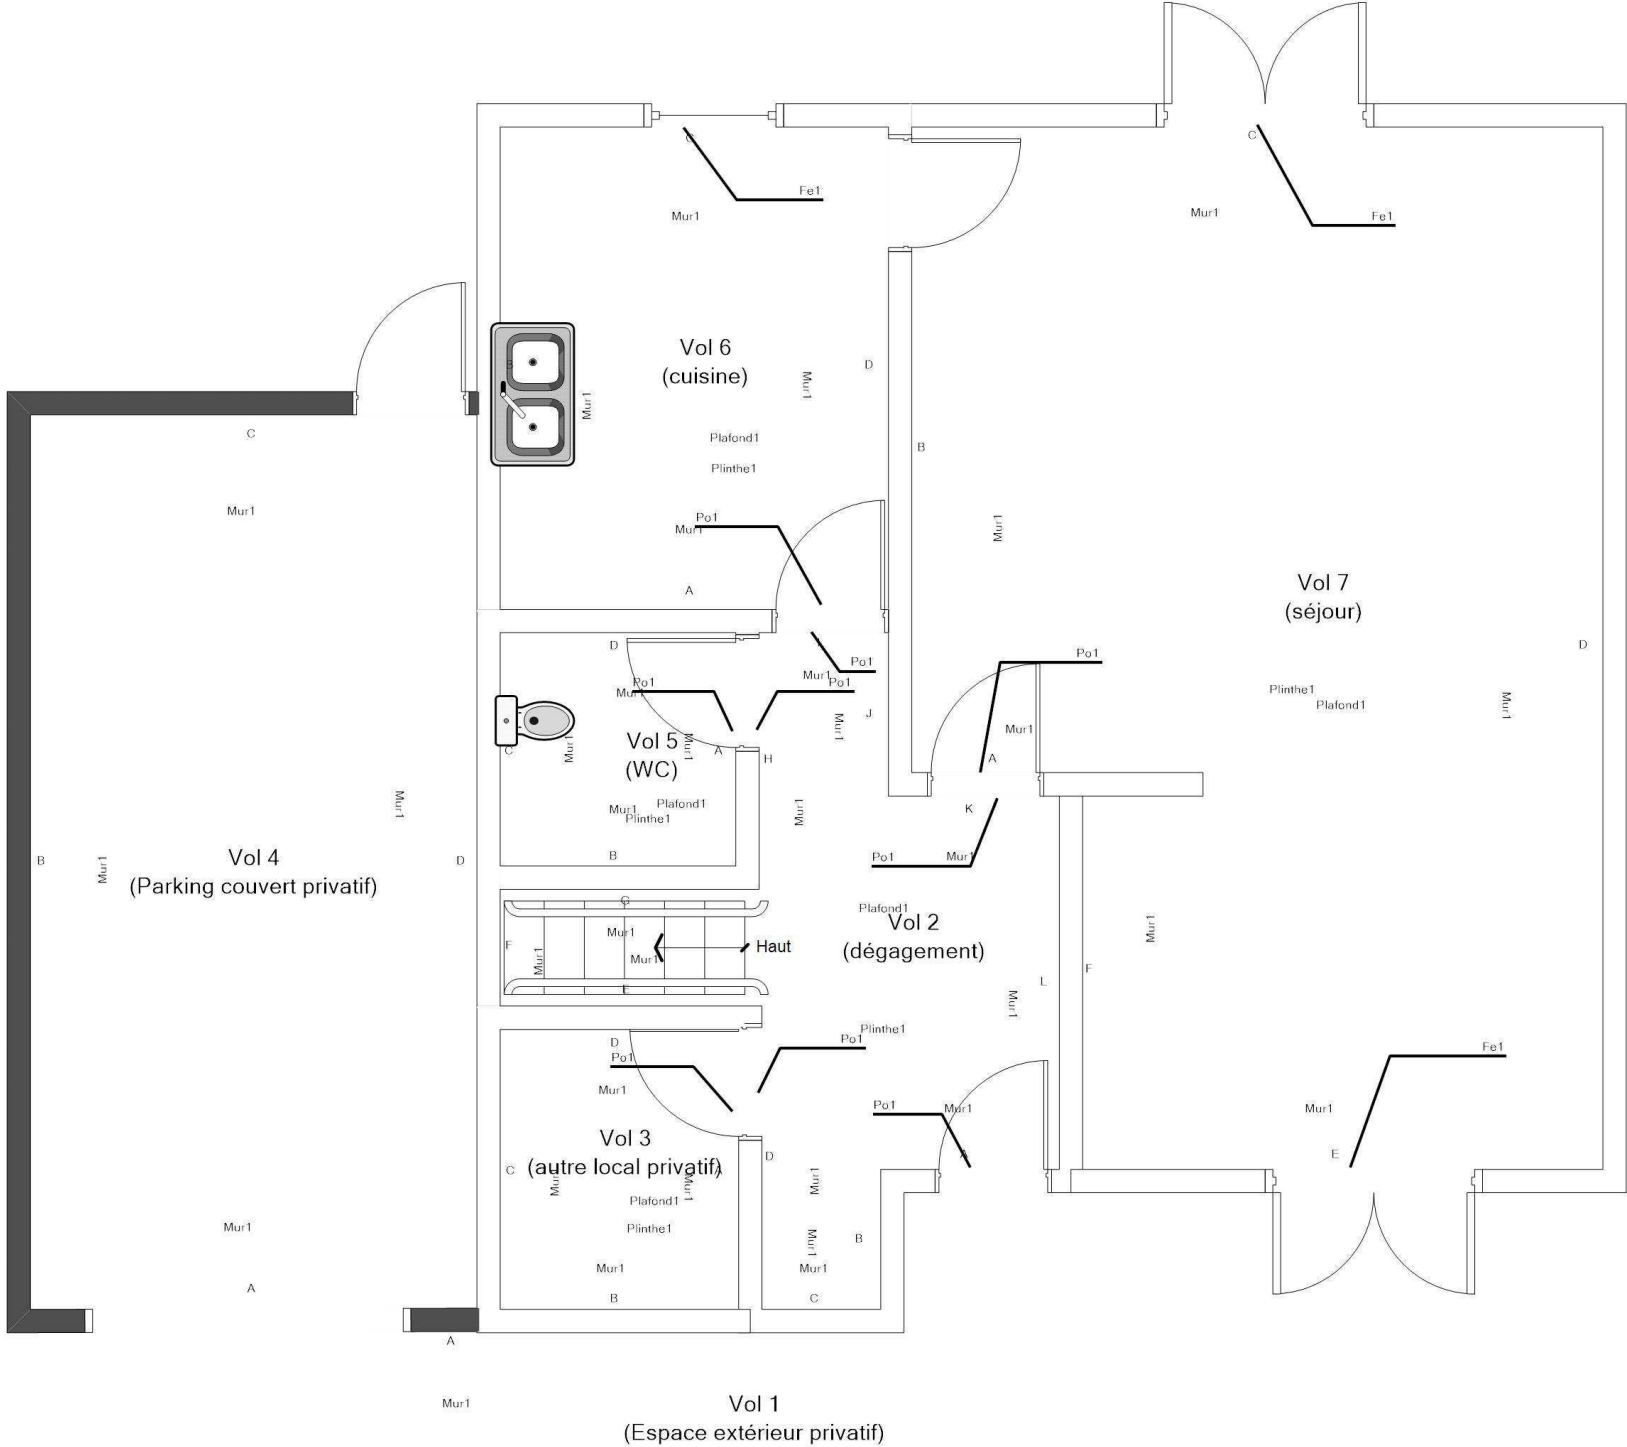RDC - LOGEMENT 24 - PLAN DE REPÉRAGE - ÉLÉMENTS AVEC ET SANS PLOMB				Référence: 002ER685859	
				Légende	
					Volume et élément contenant du plomb
	Adresse du bien	Désignation	Date intervention	Technicien intervenant	
	24 Rue Aragon 18240 BELLEVILLE-SUR-LOIRE	BVIL-MI_BVIL-MI-24A_007529_SA DH.L.M. FRANCE LOIRE	05/12/2023	AUPETIT MATHIS	

R+1 - LOGEMENT 24 - PLAN DE REPÉRAGE - COTATION VOLUME

Référence:  
002ER685859

Légende

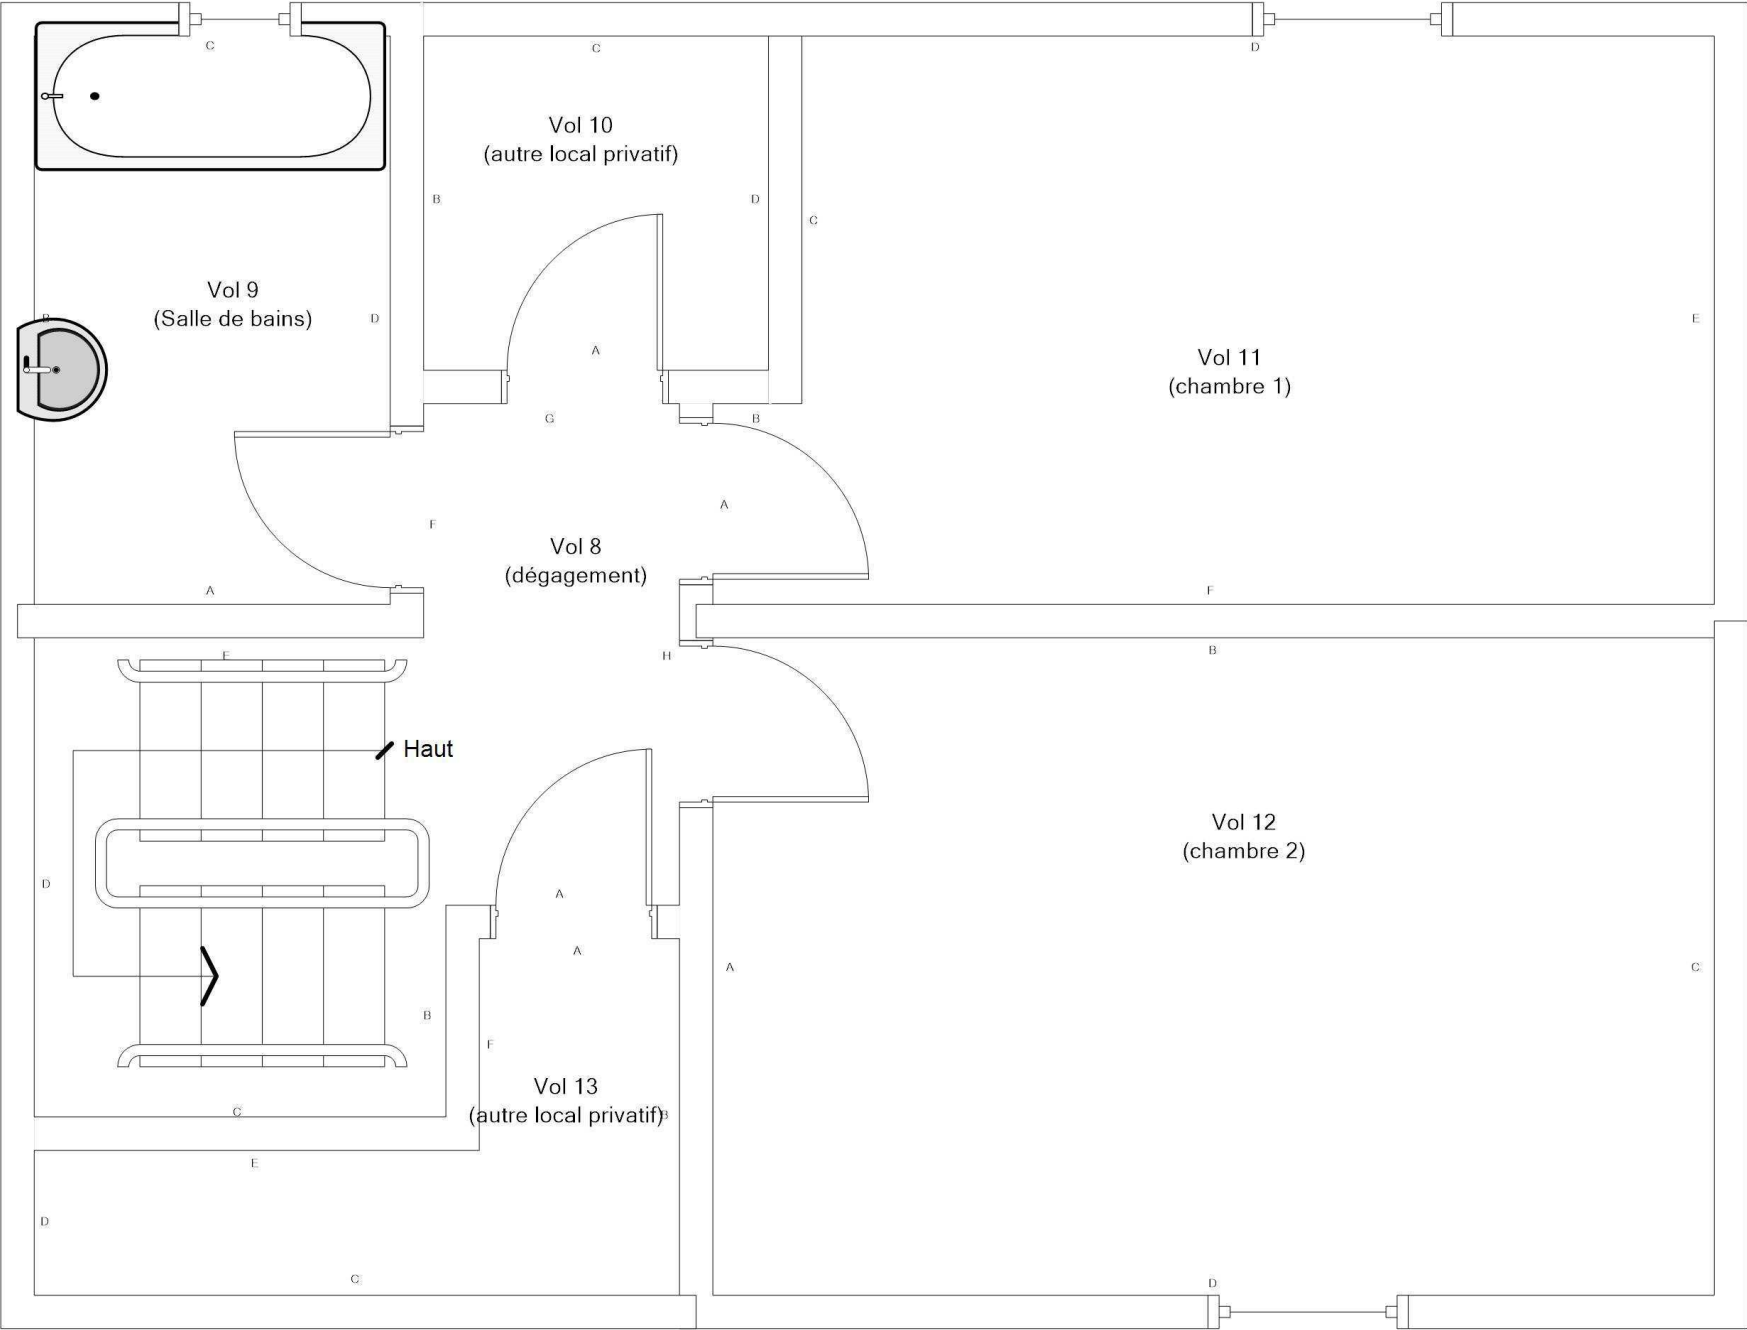



Adresse du bien  
24 Rue Aragon  
18240 BELLEVILLE-SUR-LOIRE

Désignation  
BVIL-MI\_BVIL-MI-24A\_007529\_SA DH.L.M. FRANCE LOIRE

Date intervention  
05/12/2023

Technicien intervenant  
AUPETIT MATHIS

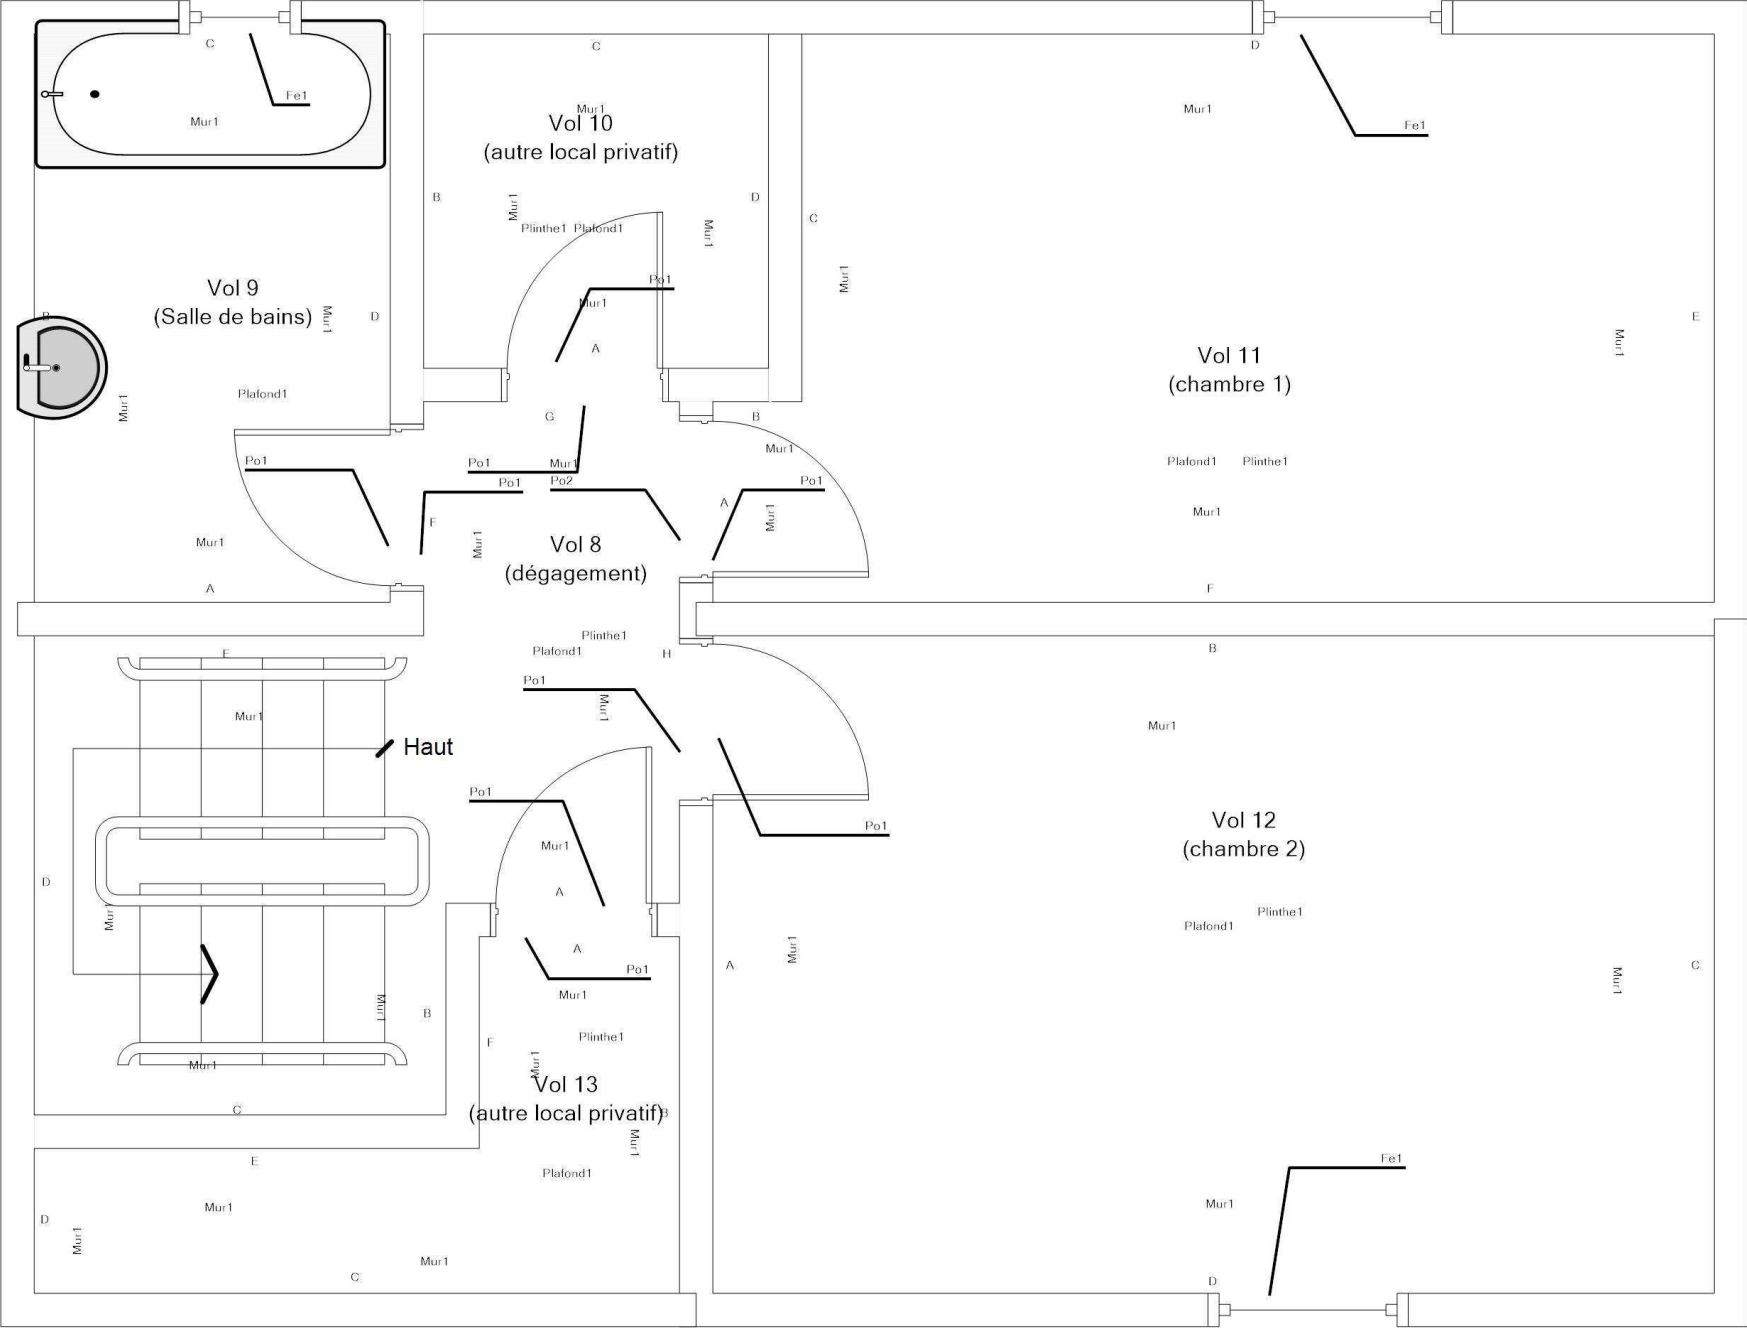R+1 - LOGEMENT 24 - PLAN DE REPÉRAGE - ELÉMENTS AVEC ET SANS PLOMB				Référence: 002ER685859	
				Légende	
					Volume et élément contenant du plomb
					
		Adresse du bien	Désignation	Date intervention	Technicien intervenant
		24 Rue Aragon 18240 BELLEVILLE-SUR-LOIRE	BVIL-MI_BVIL-MI-24A_007529_SA DH.L.M. FRANCE LOIRE	05/12/2023	AUPETIT MATHIS