
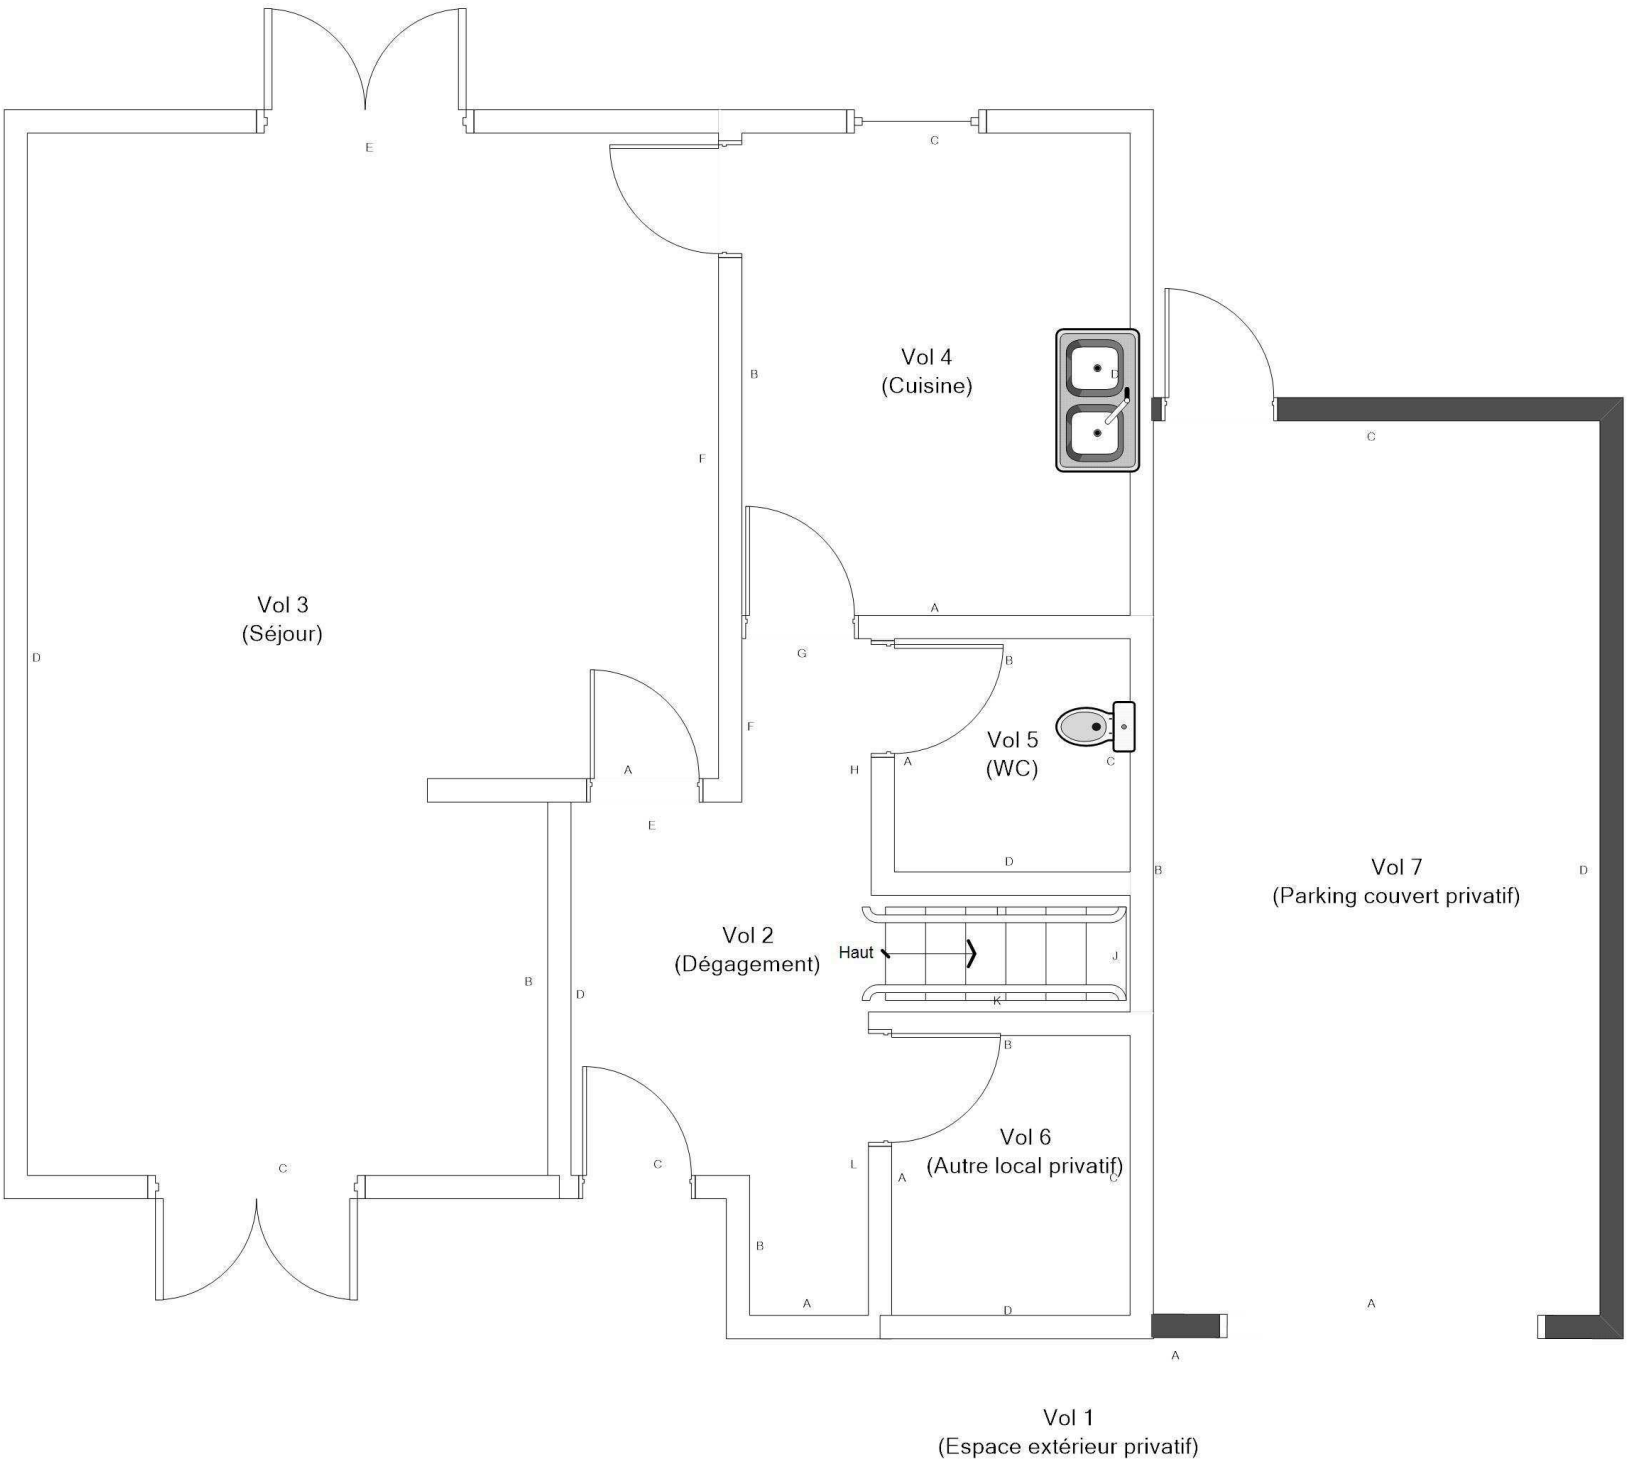



RDC - LOGEMENT 25 - PLAN DE REPÉRAGE - COTATION VOLUME

Référence:  
002ER685861

Légende

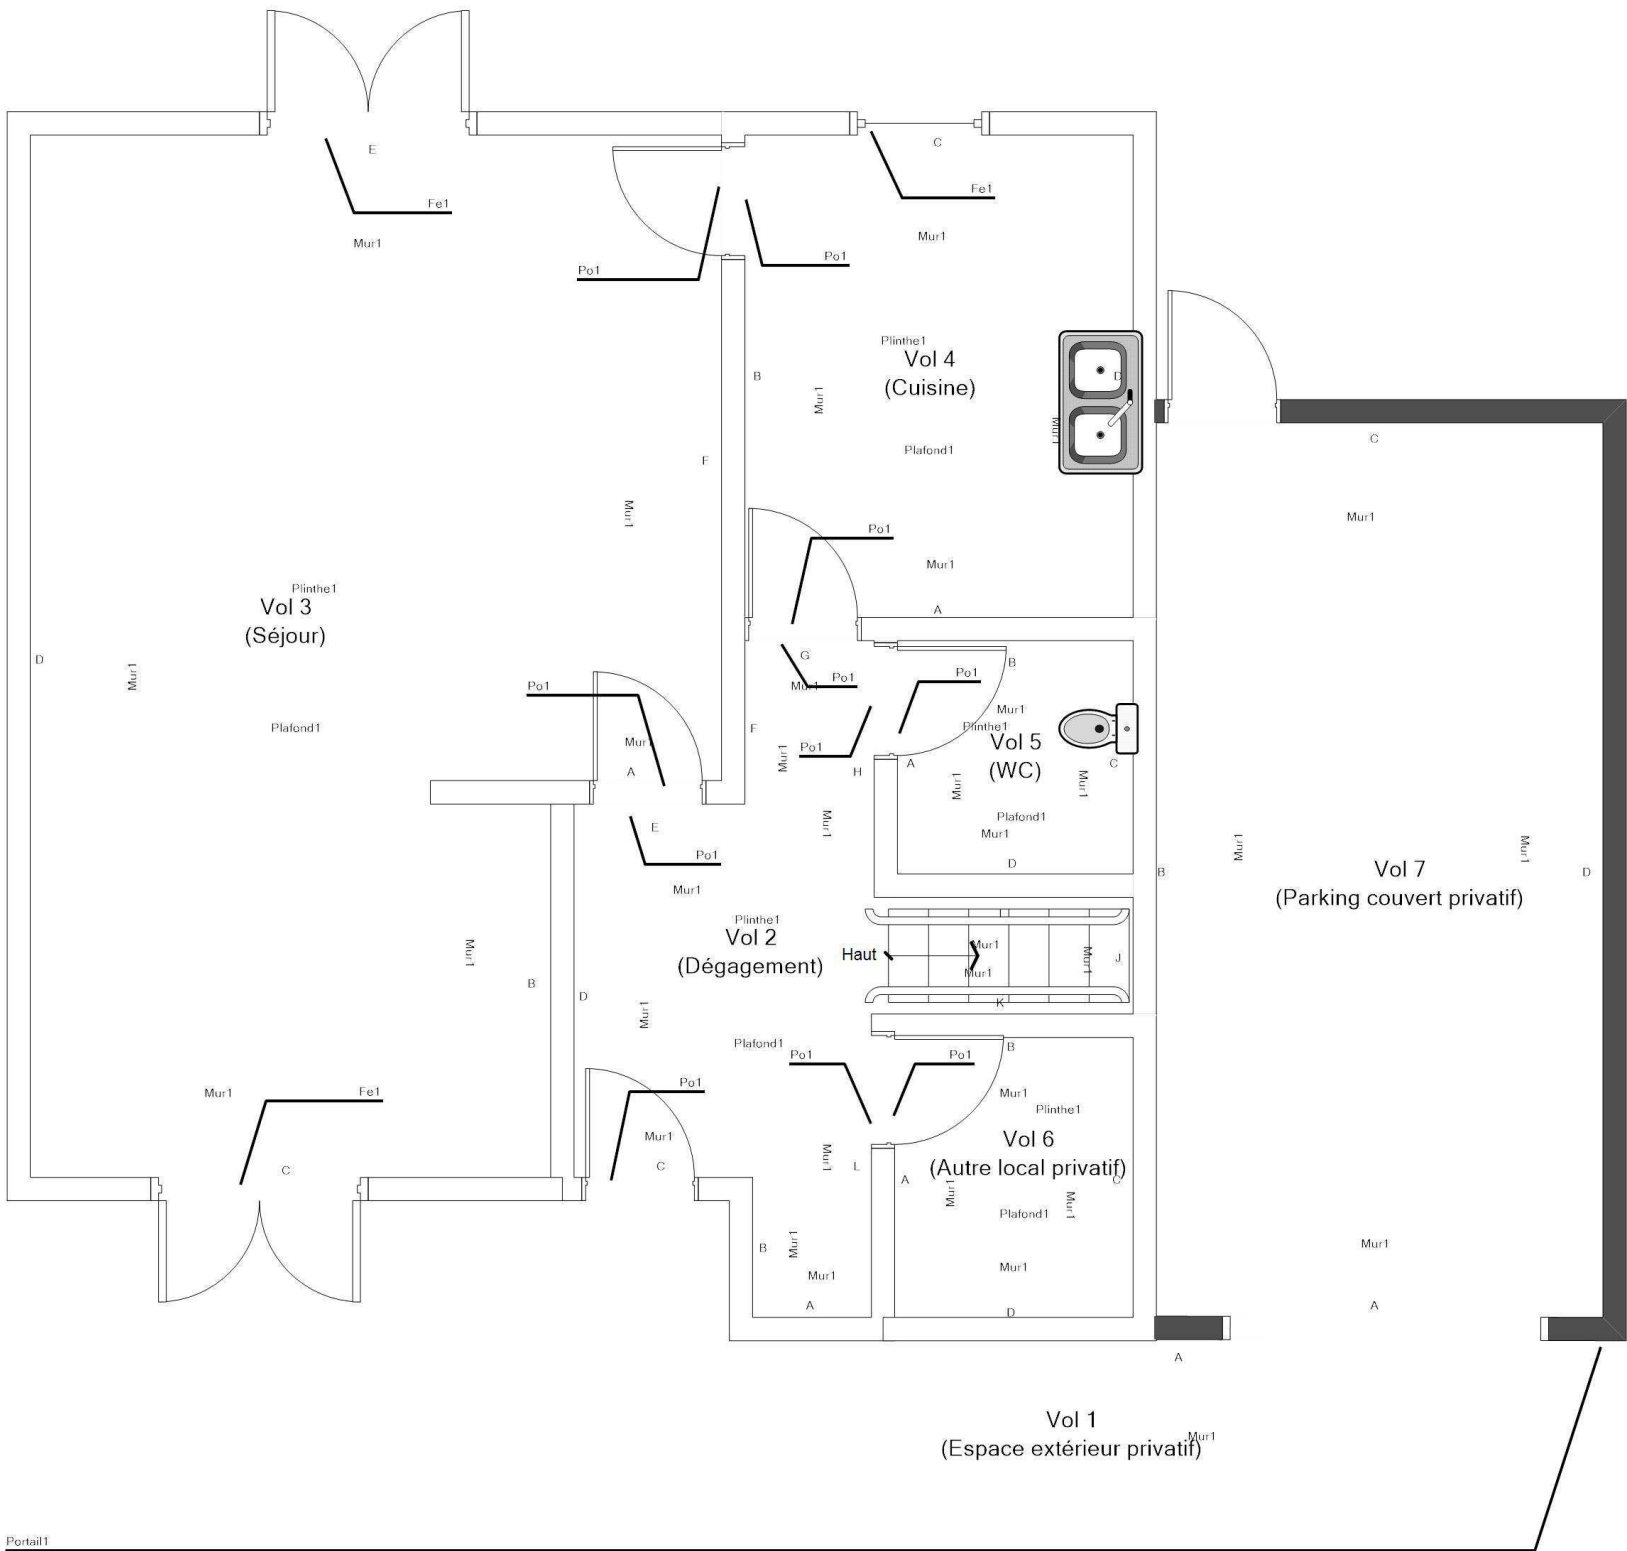


RDC - LOGEMENT 25 - PLAN DE REPÉRAGE - ÉLÉMENTS AVEC ET SANS PLOMB				Référence: 002ER685861	
				Légende	
					Volume et élément contenant du plomb
	Adresse du bien	Désignation	Date intervention	Technicien intervenant	
	25 RUE ARAGON 18240 BELLEVILLE SUR LOIRE	Autres Privatif	07/12/2023	AUPETIT MATHIS	

R+1 - LOGEMENT 25 - PLAN DE REPÉRAGE - COTATION VOLUME

Référence:  
002ER685861

Légende

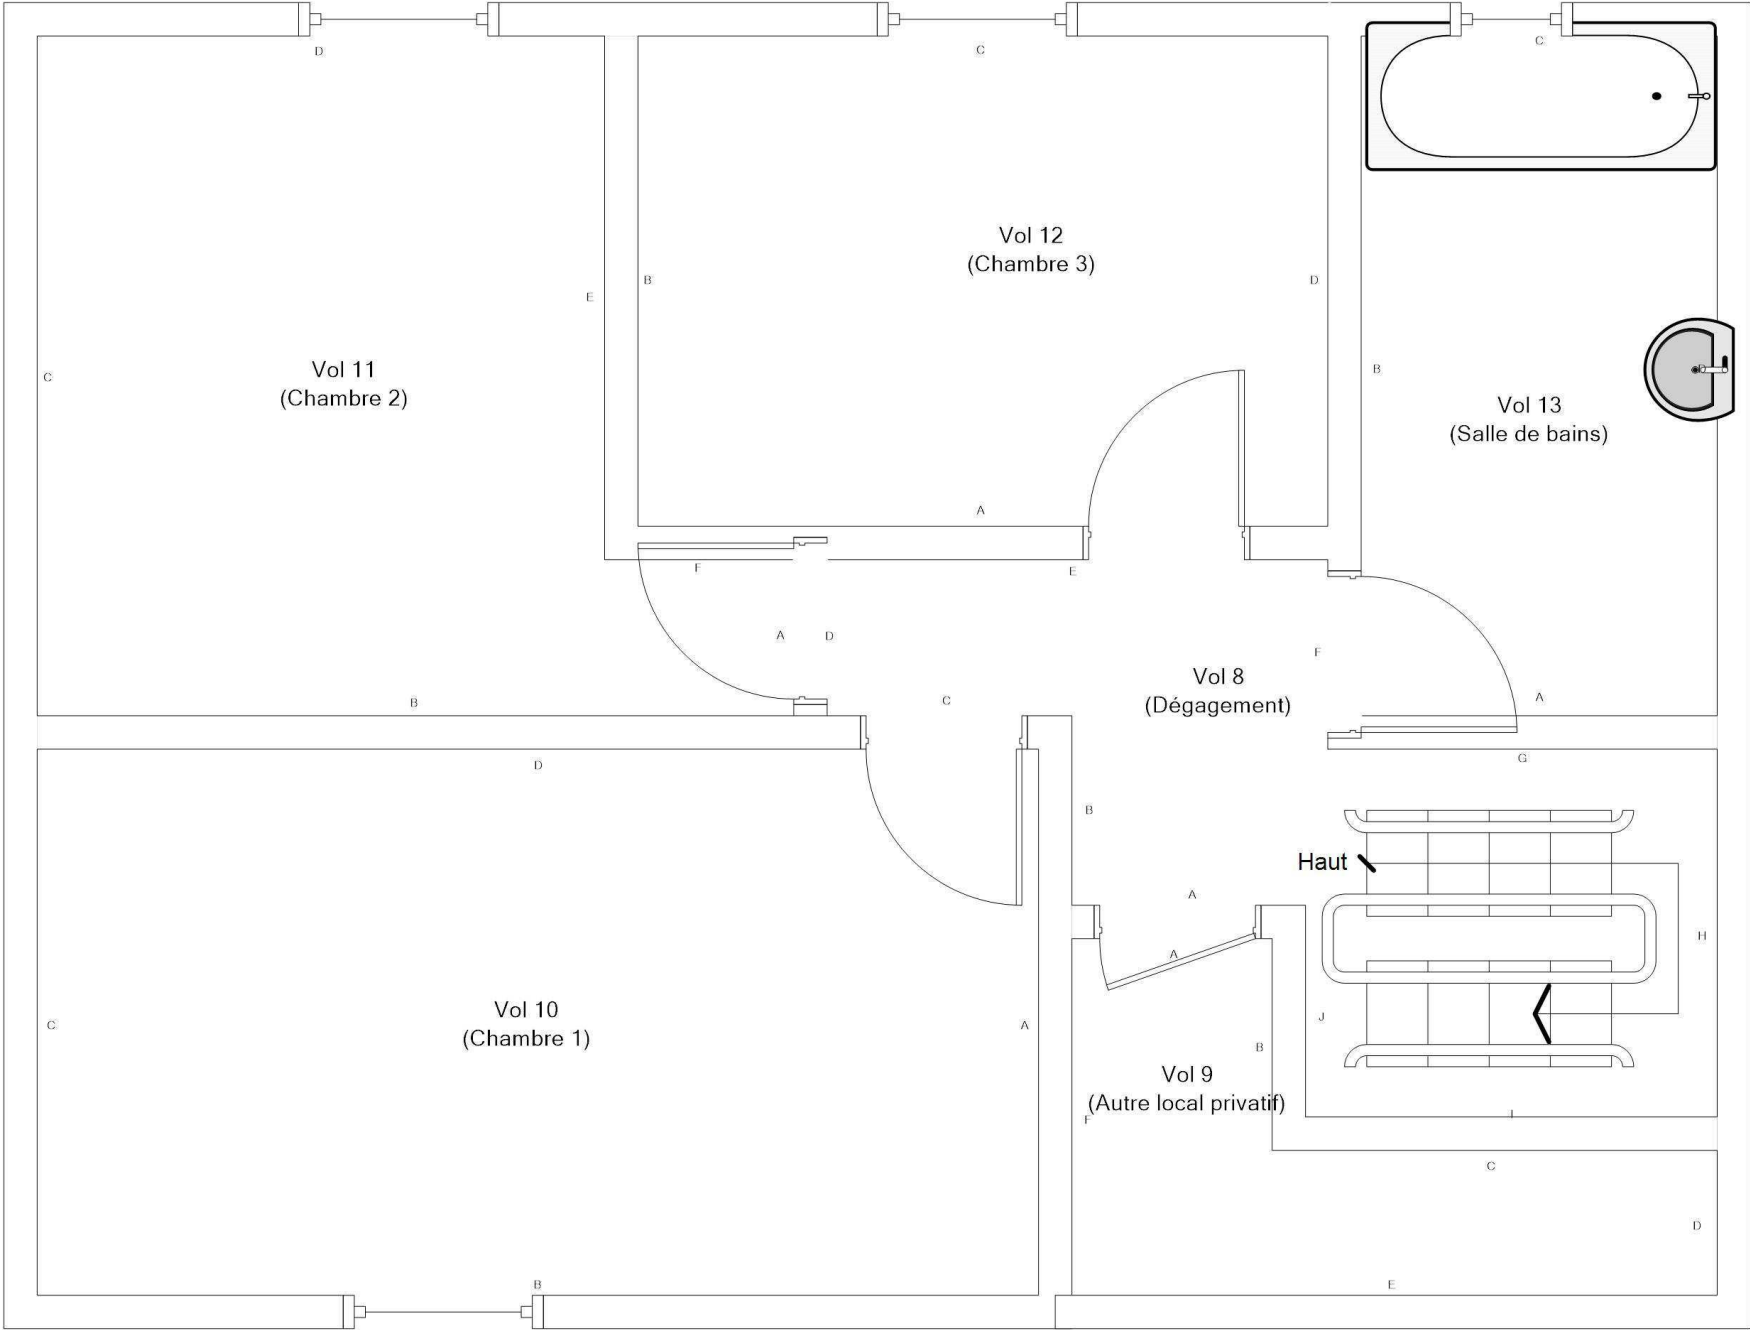

Adresse du bien  
25 RUE ARAGON  
18240 BELLEVILLE SUR LOIRE

Désignation  
Autres Privatif

Date intervention  
07/12/2023

Technicien intervenant  
AUPETIT MATHIS

R+1 - LOGEMENT 25 - PLAN DE REPÉRAGE - ELÉMENTS AVEC ET SANS PLOMB				Référence: 002ER685861	
				Légende	
					Volume et élément contenant du plomb
	Adresse du bien	Désignation	Date intervention	Technicien intervenant	
	25 RUE ARAGON 18240 BELLEVILLE SUR LOIRE	Autres Privatif	07/12/2023	AUPETIT MATHIS	