


RDC - LOGEMENT 28 - PLAN DE REPÉRAGE - COTATION VOLUME

Référence:
002ER685863

Légende

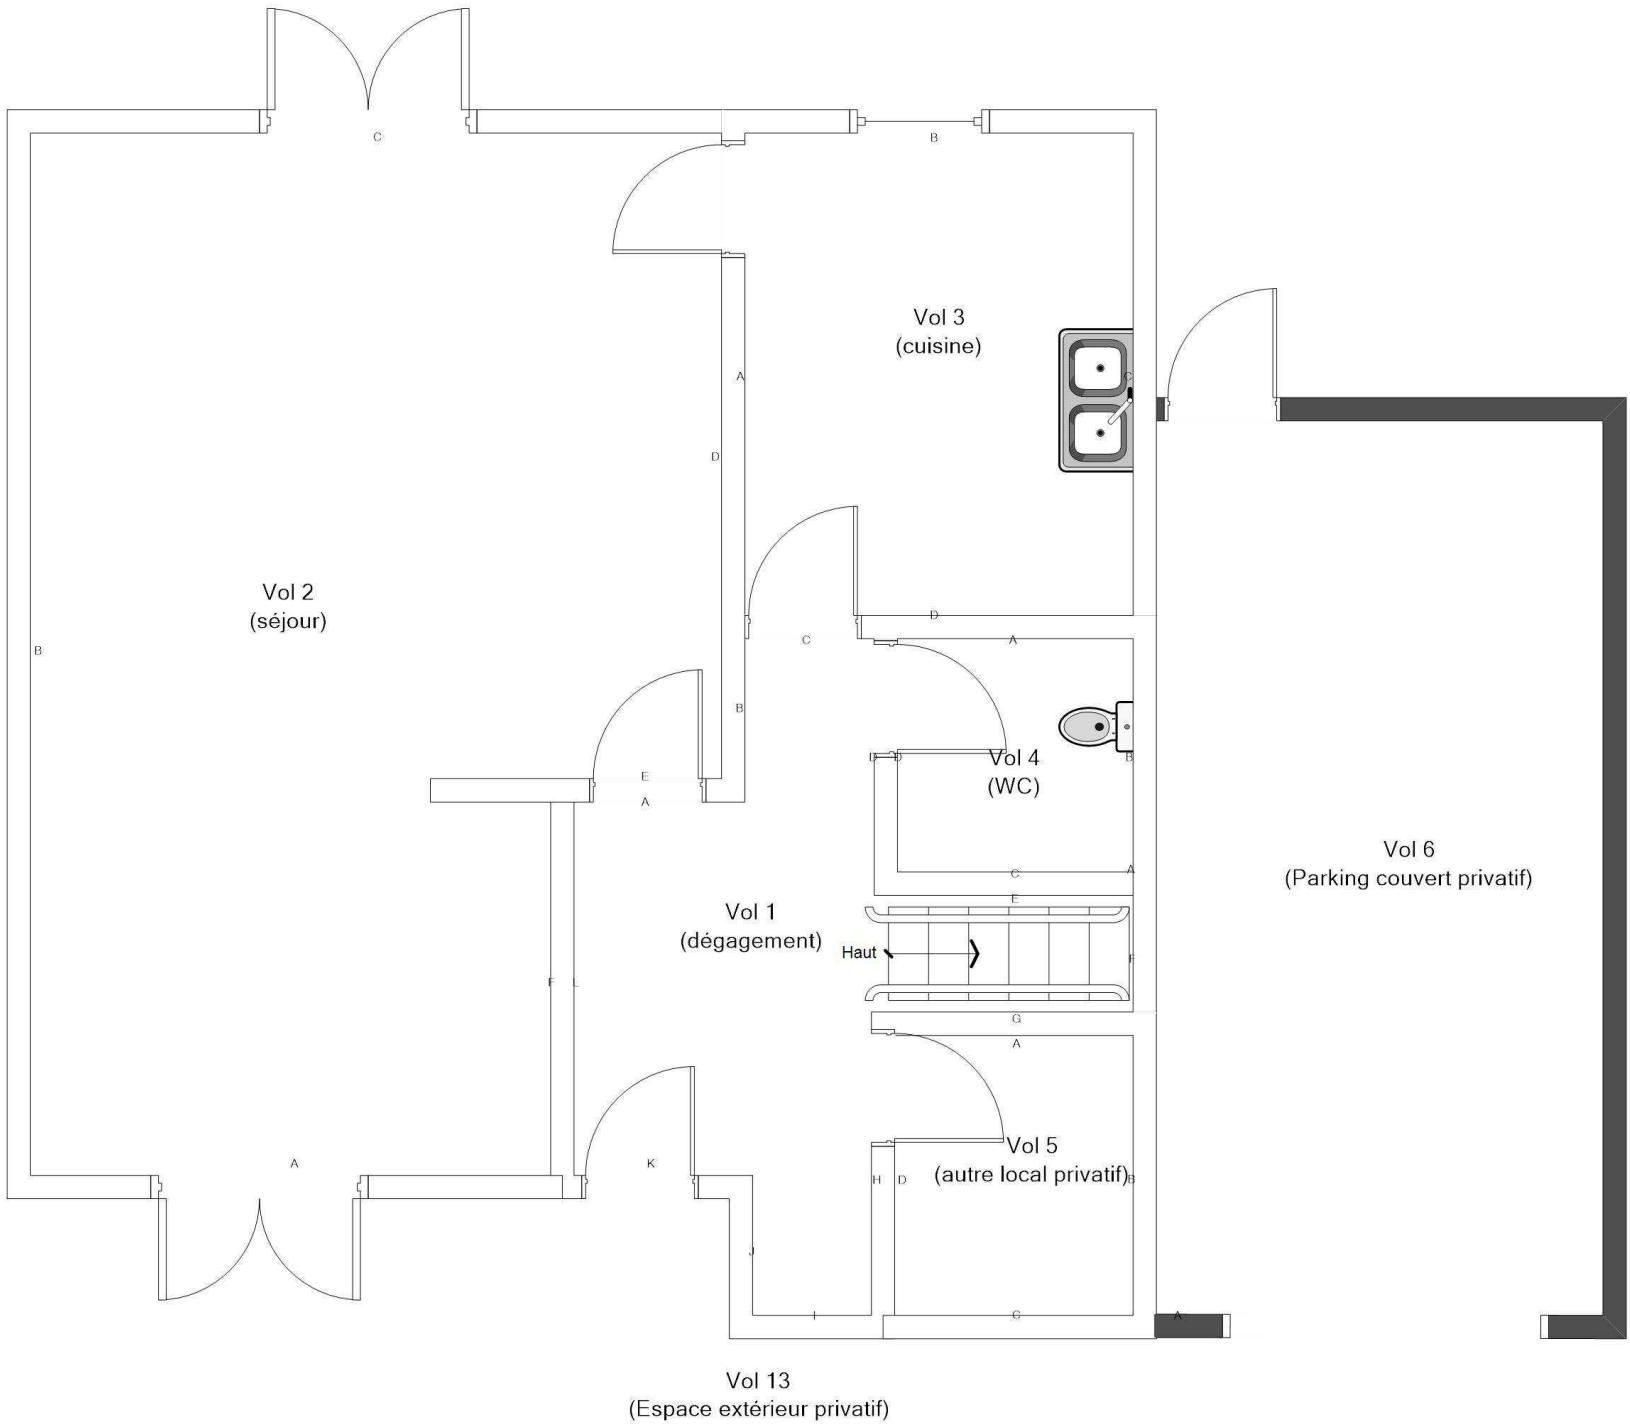



Adresse du bien
28 Rue Baudelaire
18240 BELLEVILLE-SUR-LOIRE

Désignation
BVIL-MI_BVIL-MI-28B_007537_SA DH.L.M. FRANCE LOIRE

Date intervention
24/10/2023


Technicien intervenant
AUPETIT MATHIS

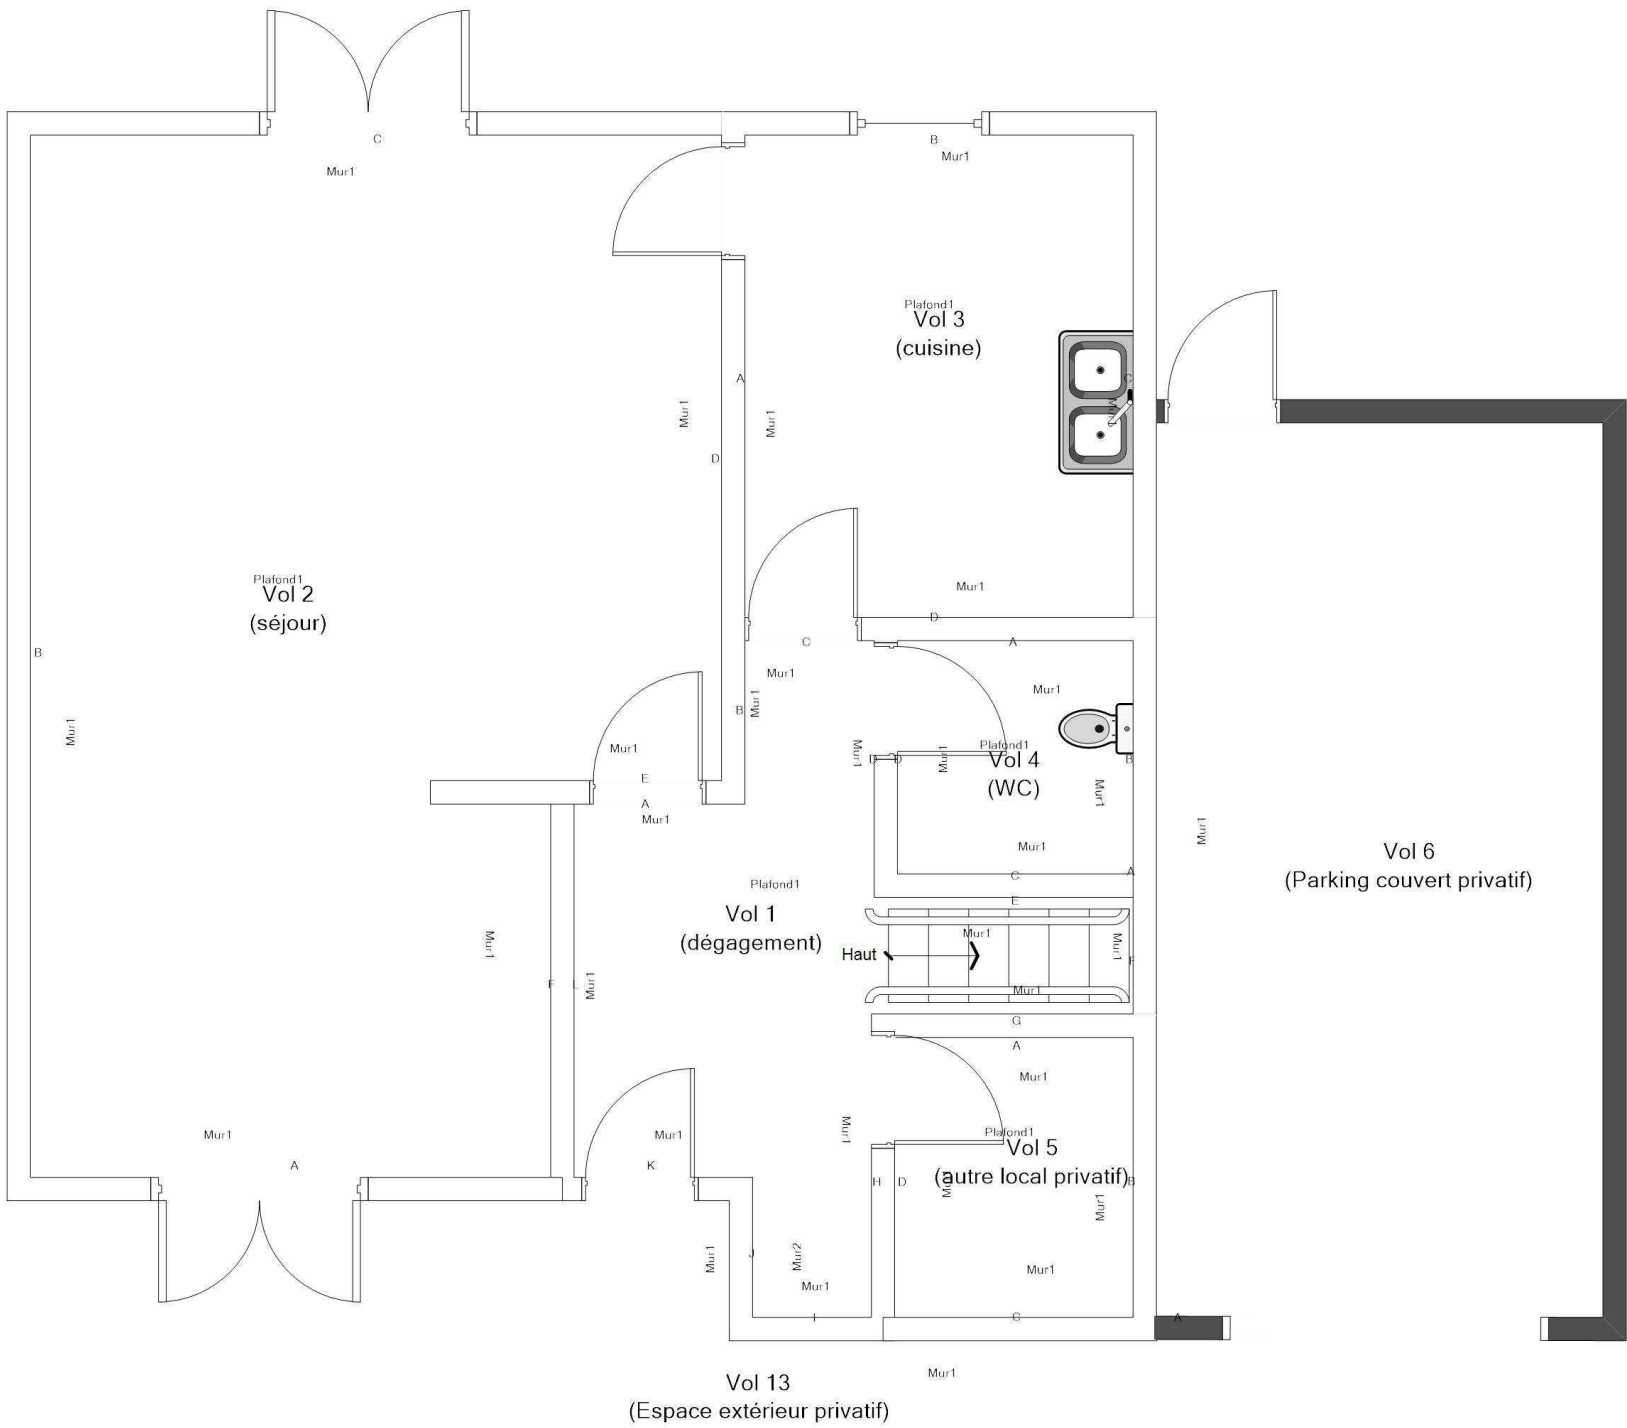RDC - LOGEMENT 28 - PLAN DE REPÉRAGE - ÉLÉMENTS AVEC ET SANS PLOMB				Référence: 002ER685863	
				Légende	
					Volume et élément contenant du plomb
	Adresse du bien	Désignation	Date intervention	Technicien intervenant	
	28 Rue Baudelaire 18240 BELLEVILLE-SUR-LOIRE	BVIL-MI_BVIL-MI-28B_007537_SA DH.L.M. FRANCE LOIRE	24/10/2023	AUPETIT MATHIS	

R+1 - LOGEMENT 28 - PLAN DE REPÉRAGE - COTATION VOLUME

Référence:
002ER685863

Légende

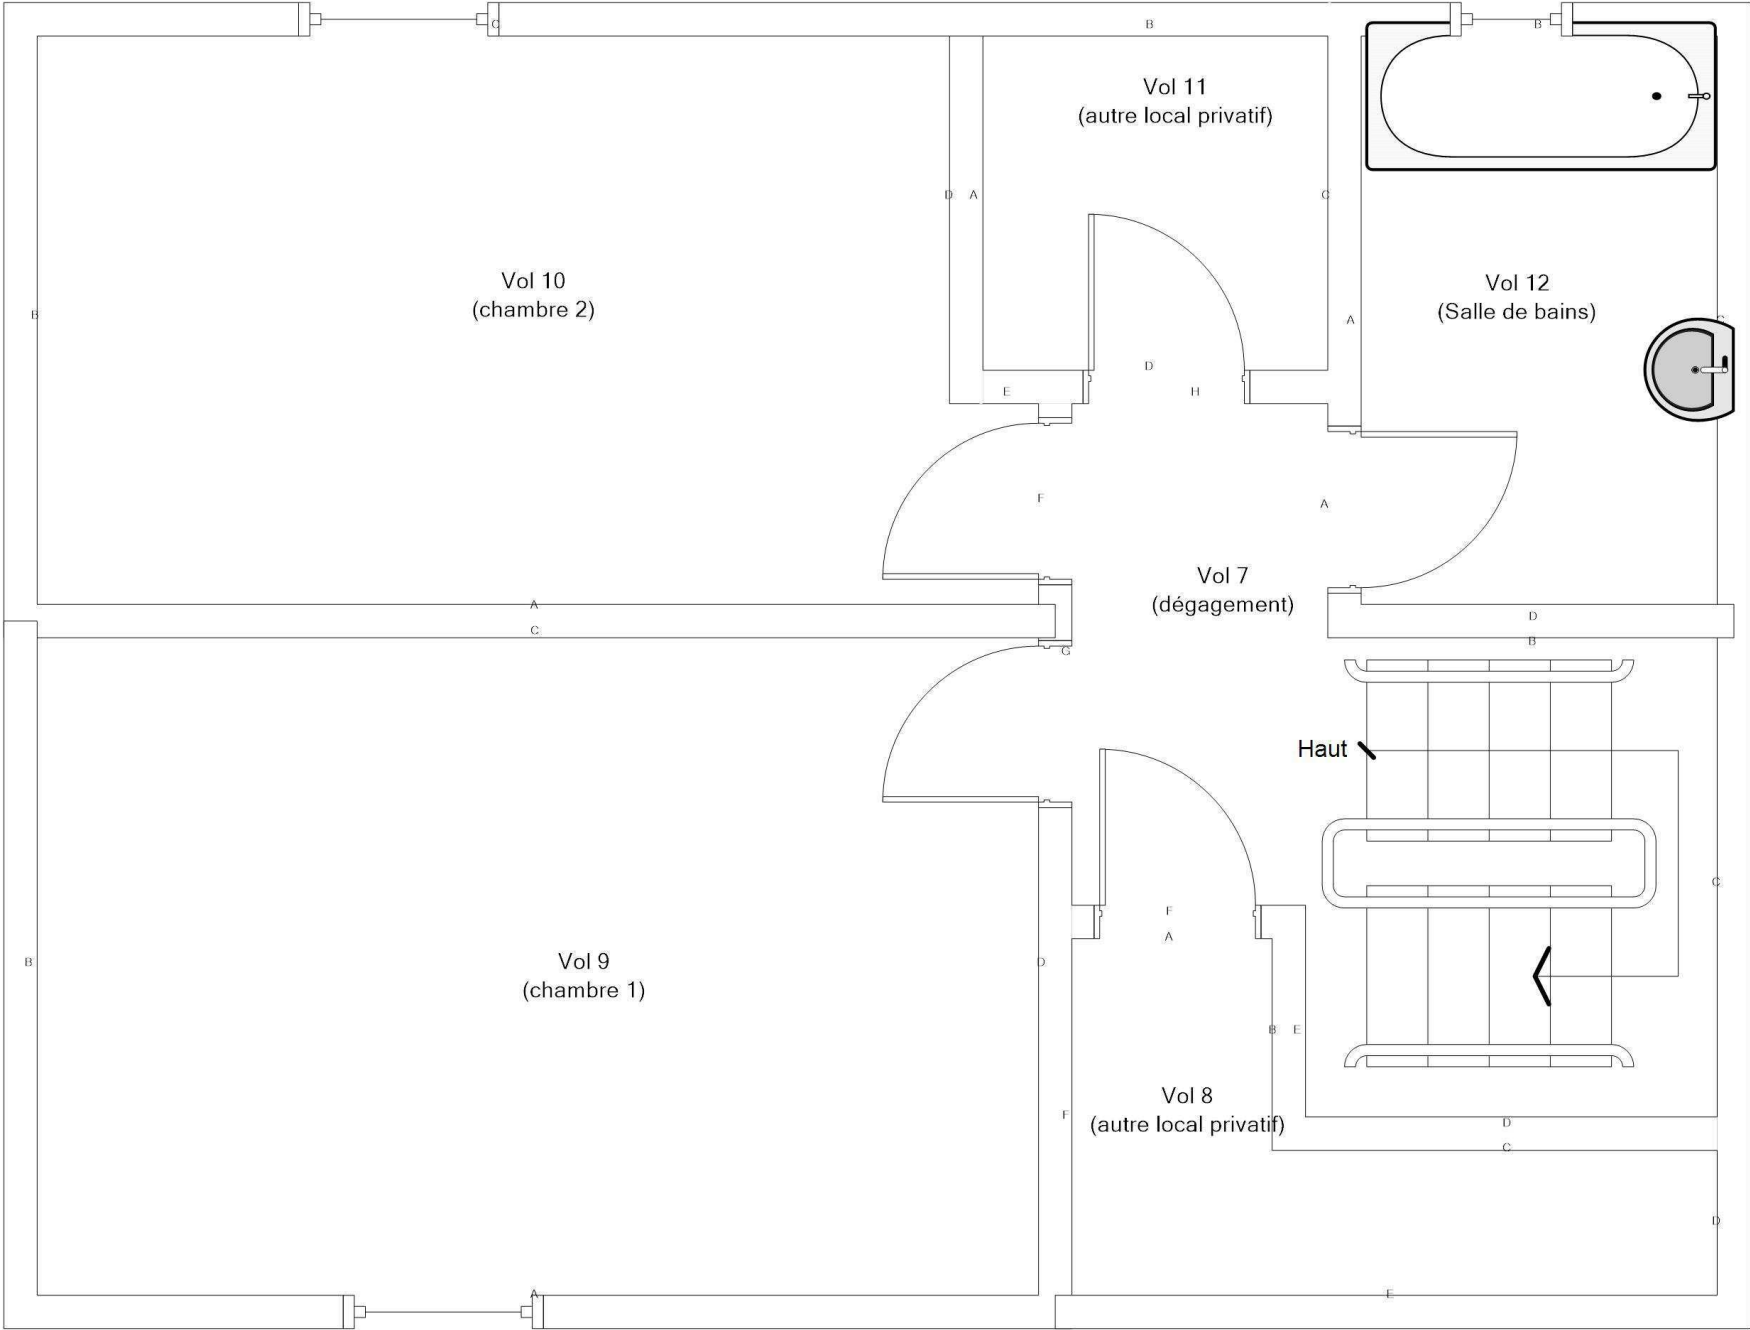



Adresse du bien
28 Rue Baudelaire
18240 BELLEVILLE-SUR-LOIRE

Désignation
BVIL-MI_BVIL-MI-28B_007537_SA DH.L.M. FRANCE LOIRE

Date intervention
24/10/2023

Technicien intervenant
AUPETIT MATHIS

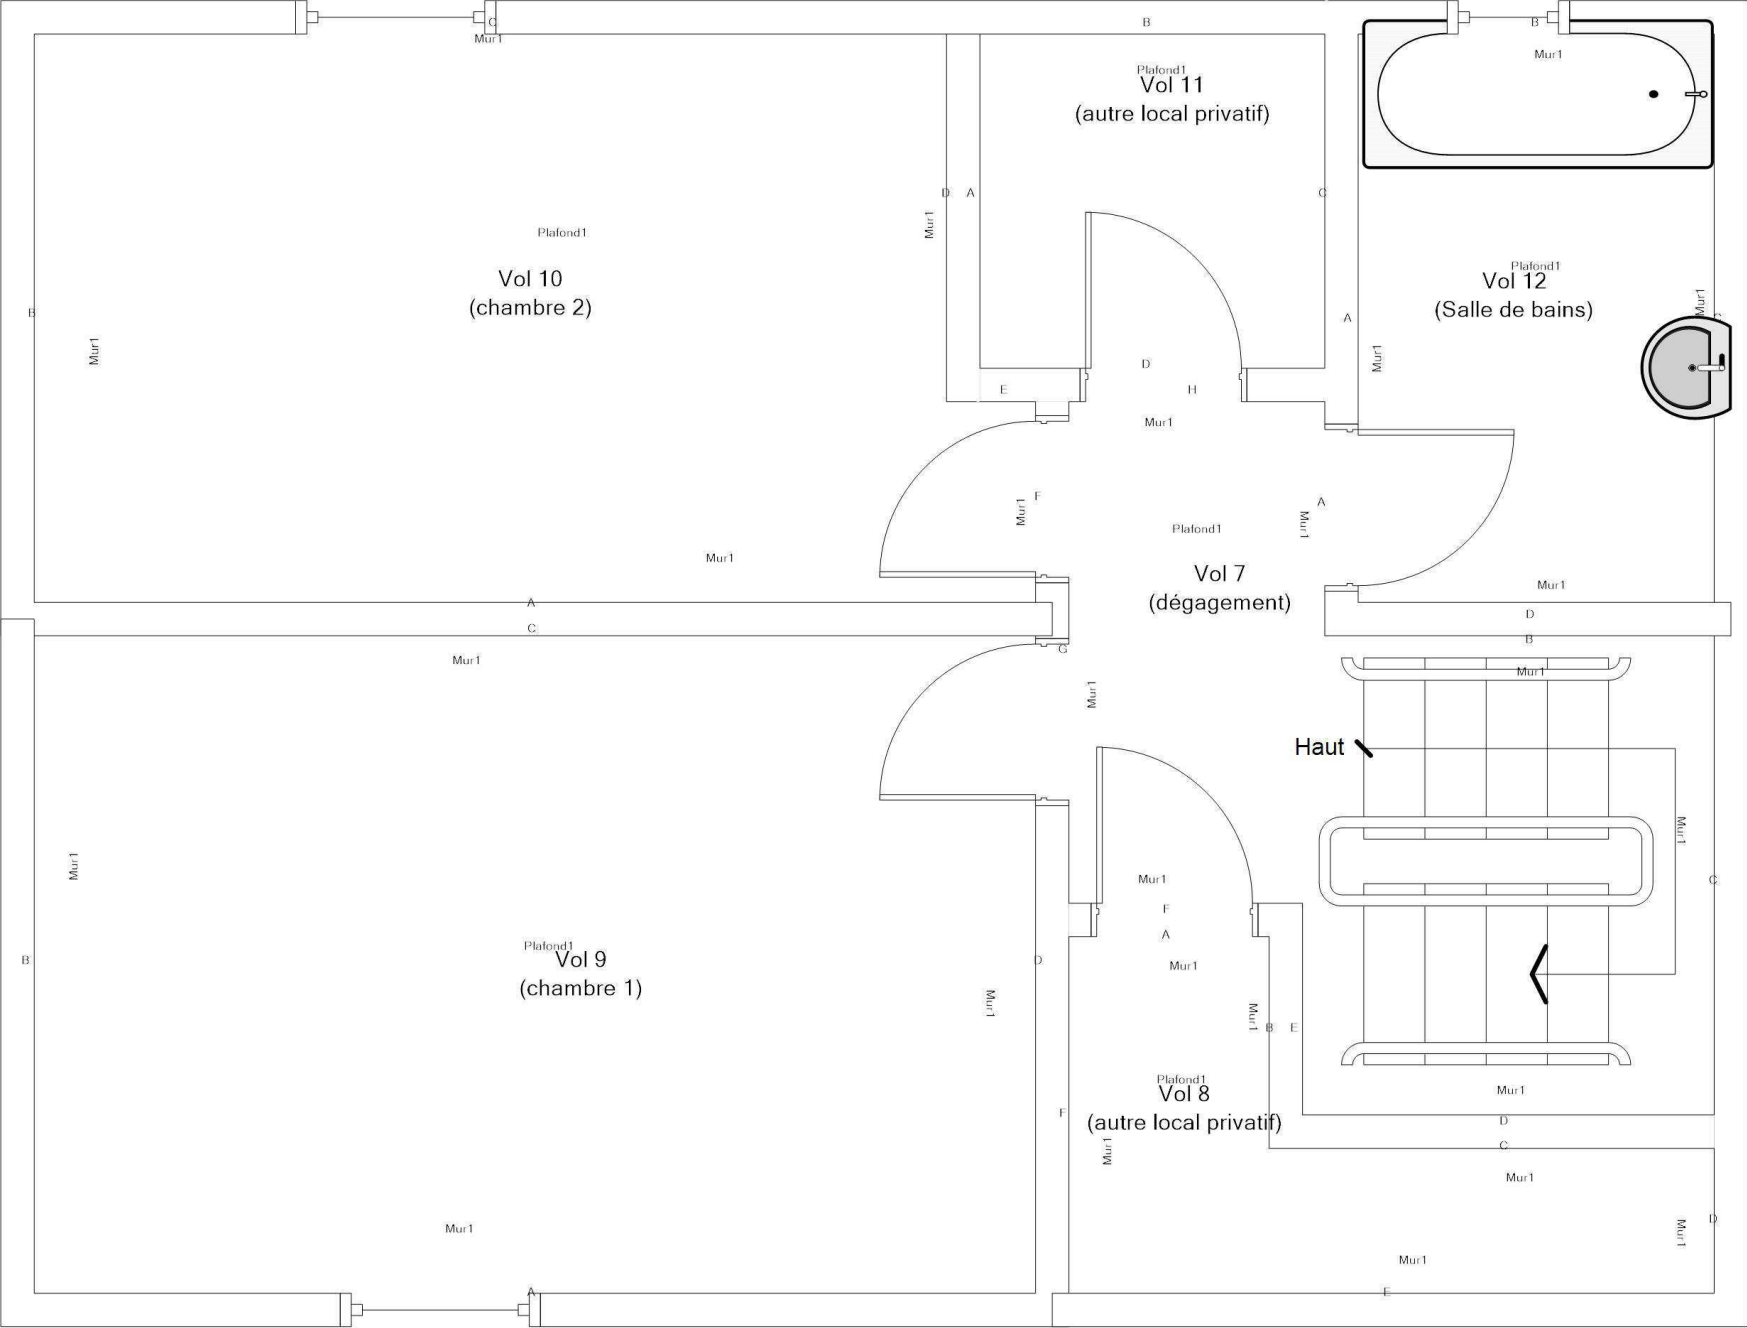R+1 - LOGEMENT 28 - PLAN DE REPÉRAGE - ELÉMENTS AVEC ET SANS PLOMB				Référence: 002ER685863	
				Légende	
					Volume et élément contenant du plomb
		Adresse du bien	Désignation	Date intervention	Technicien intervenant
		28 Rue Baudelaire 18240 BELLEVILLE-SUR-LOIRE	BVIL-MI_BVIL-MI-28B_007537_SA DH.L.M. FRANCE LOIRE	24/10/2023	AUPETIT MATHIS