


RDC - LOGEMENT 30 - PLAN DE REPÉRAGE - COTATION VOLUME

Référence:
002ER685867

Légende

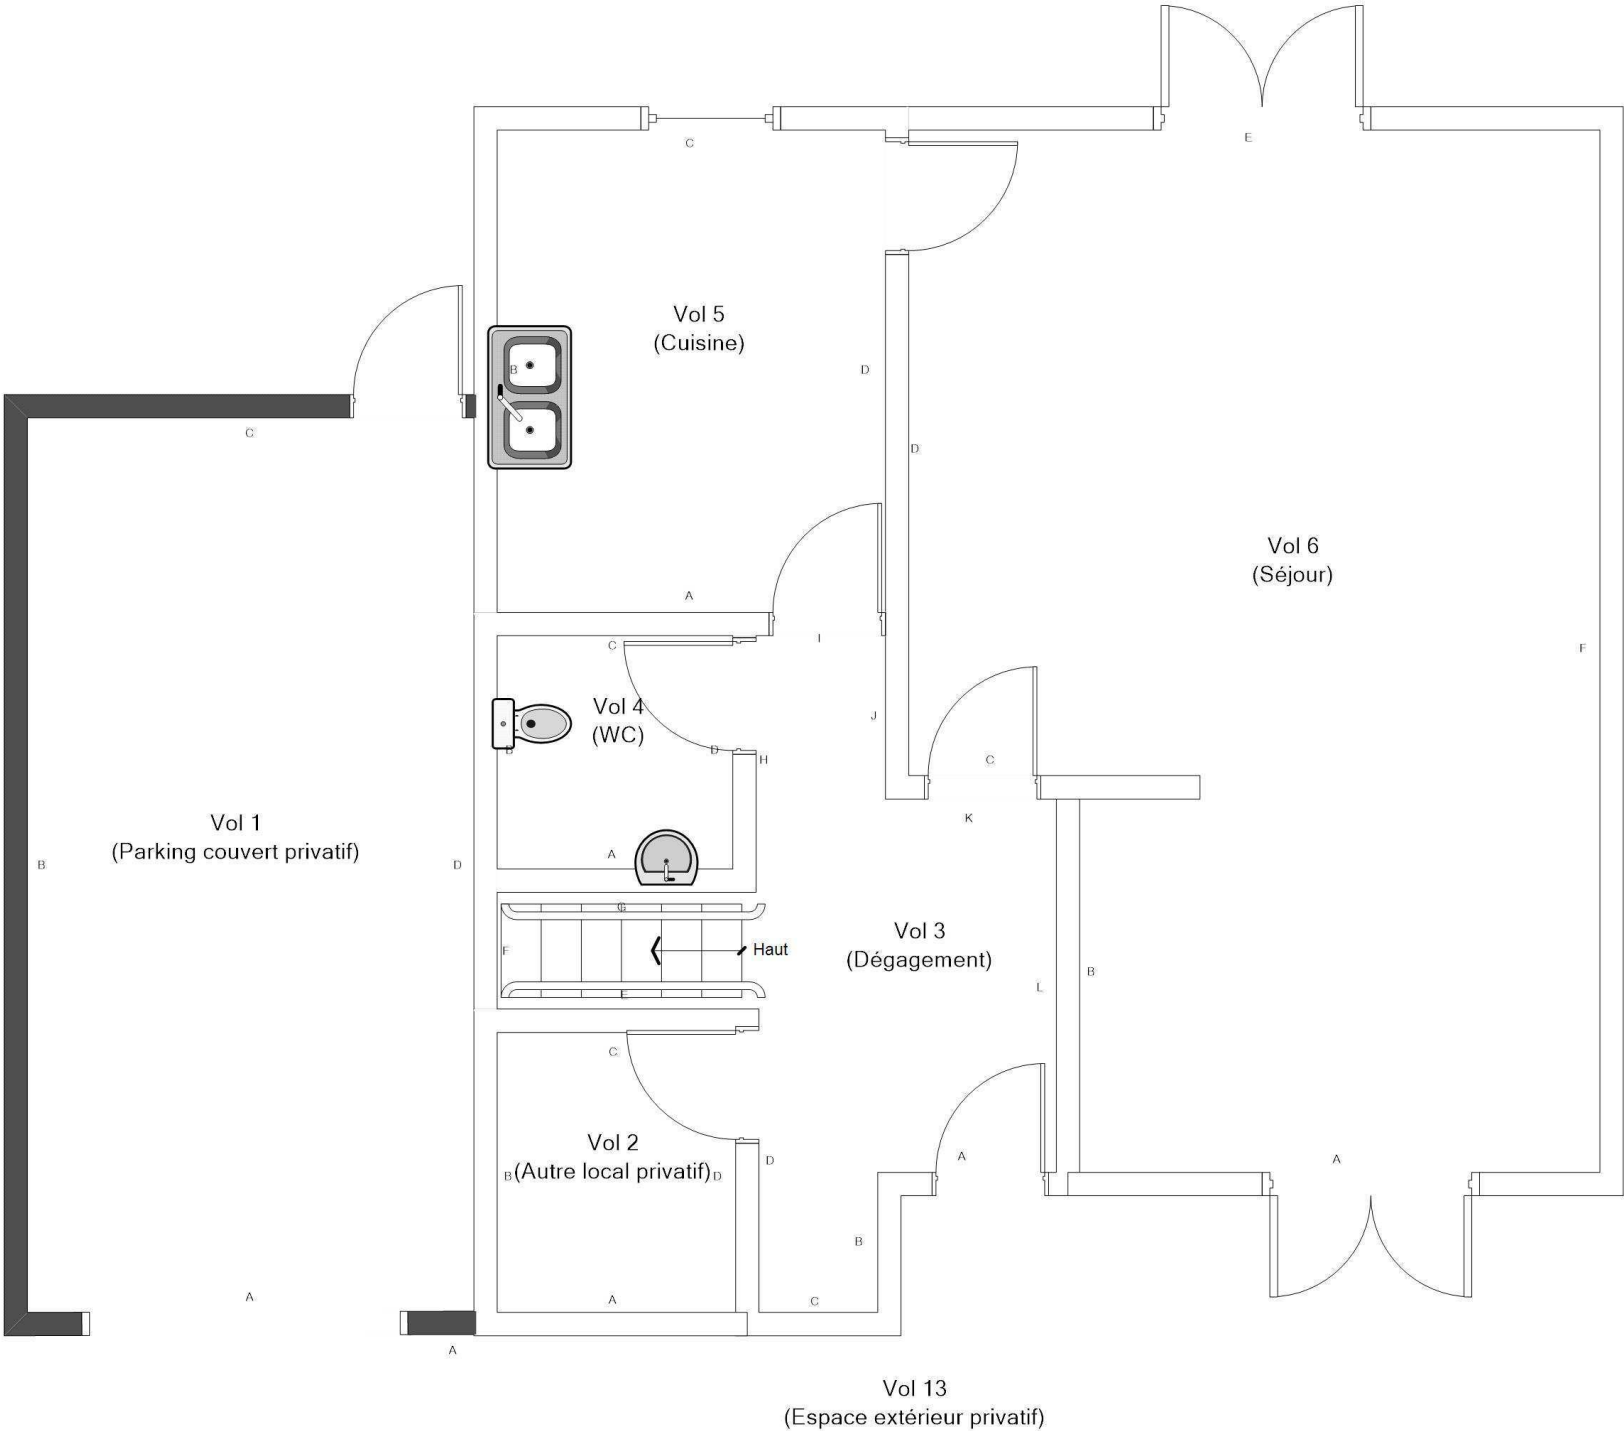


RDC - LOGEMENT 30 - PLAN DE REPÉRAGE - ÉLÉMENTS AVEC ET SANS PLOMB				Référence: 002ER685867	
				Légende	
					Volume et élément contenant du plomb

Adresse du bien	Désignation	Date intervention	Technicien intervenant
N°30 RUE VERLAINE 18240 BELLEVILLE SUR LOIRE	Autres Privatif	04/12/2023	AUPETIT MATHIS

R+1 - LOGEMENT 30 - PLAN DE REPÉRAGE - COTATION VOLUME

Référence:
002ER685867

Légende

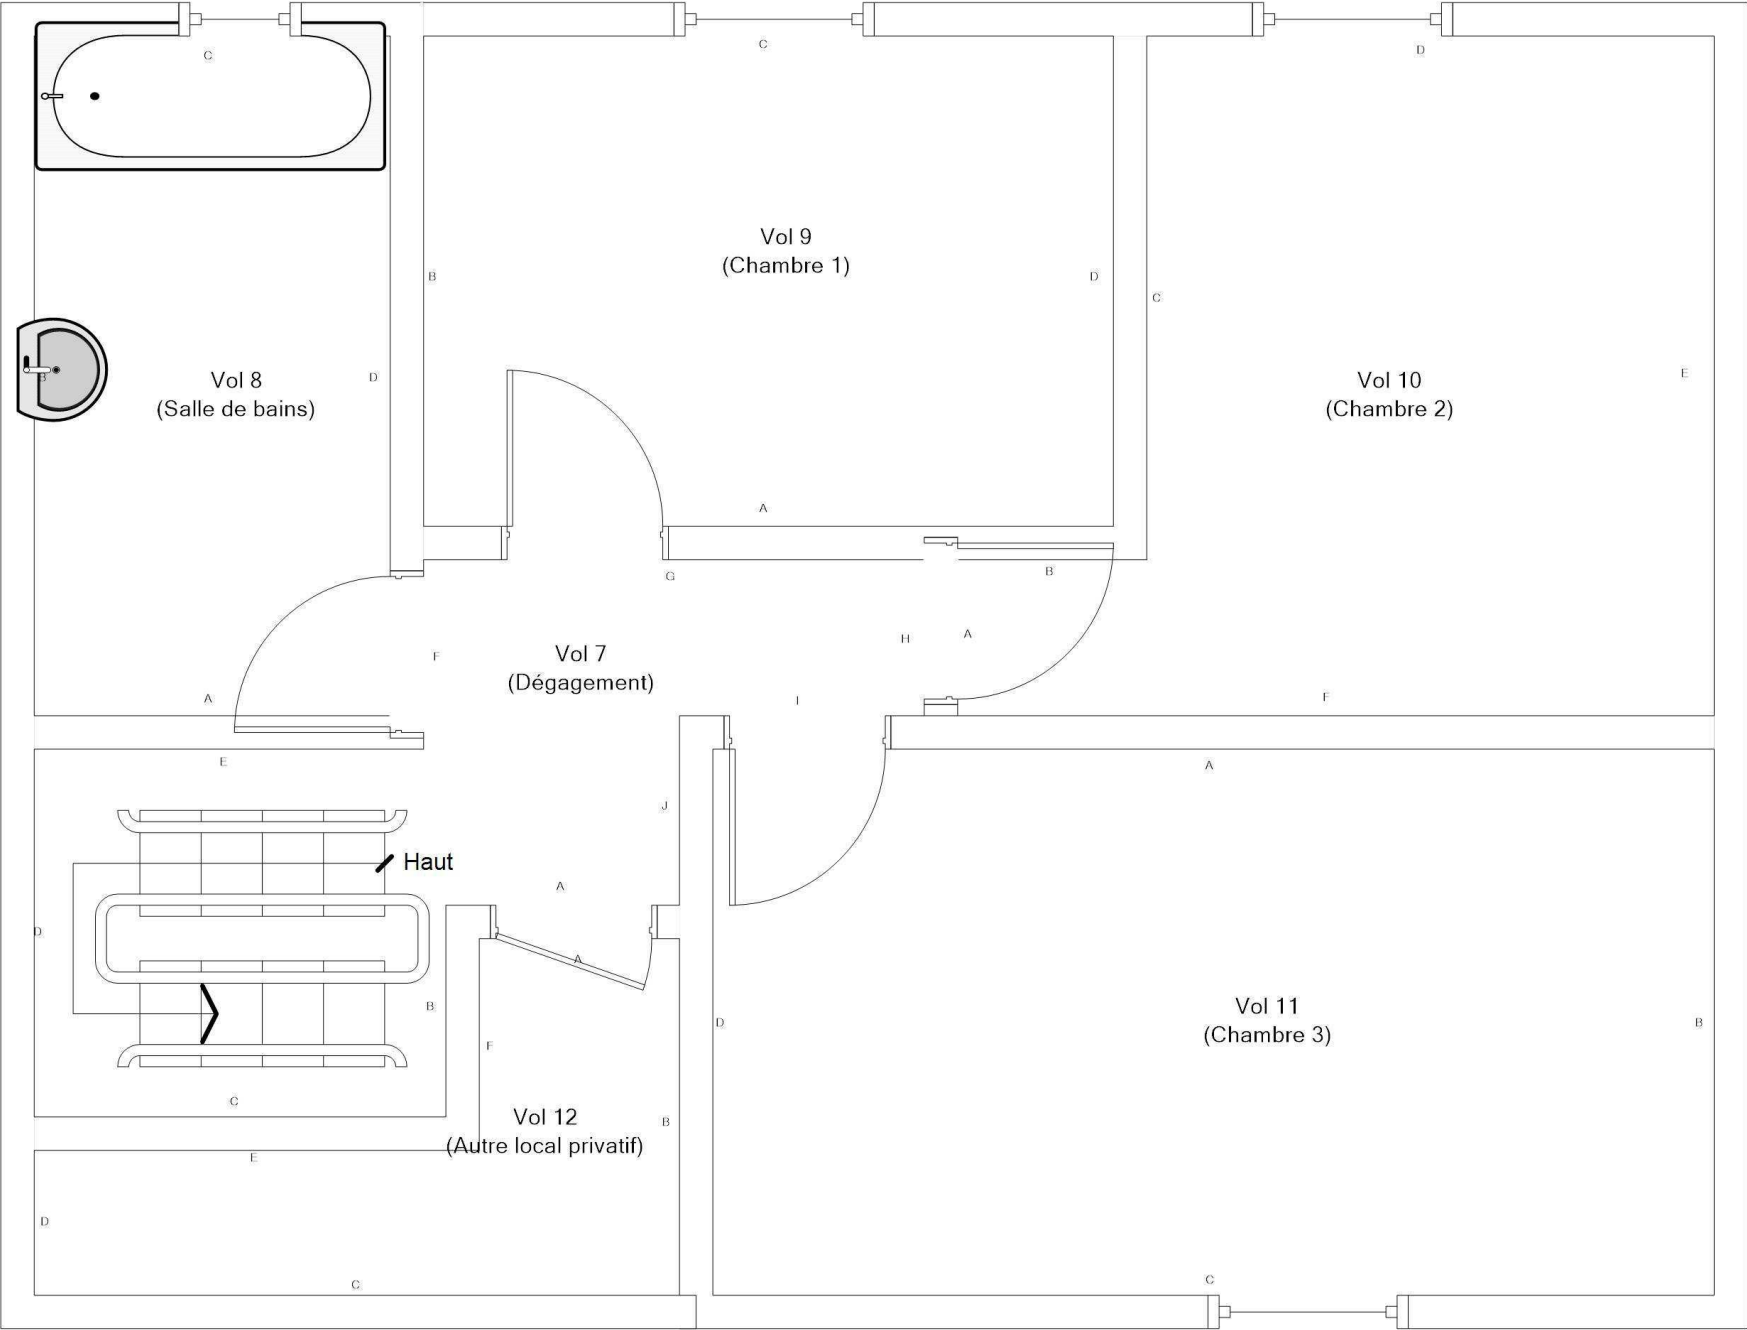

Adresse du bien

N°30 RUE VERLAINE
18240 BELLEVILLE SUR LOIRE

Désignation



Autres Privatif

Date intervention

04/12/2023

Technicien intervenant

AUPETIT MATHIS

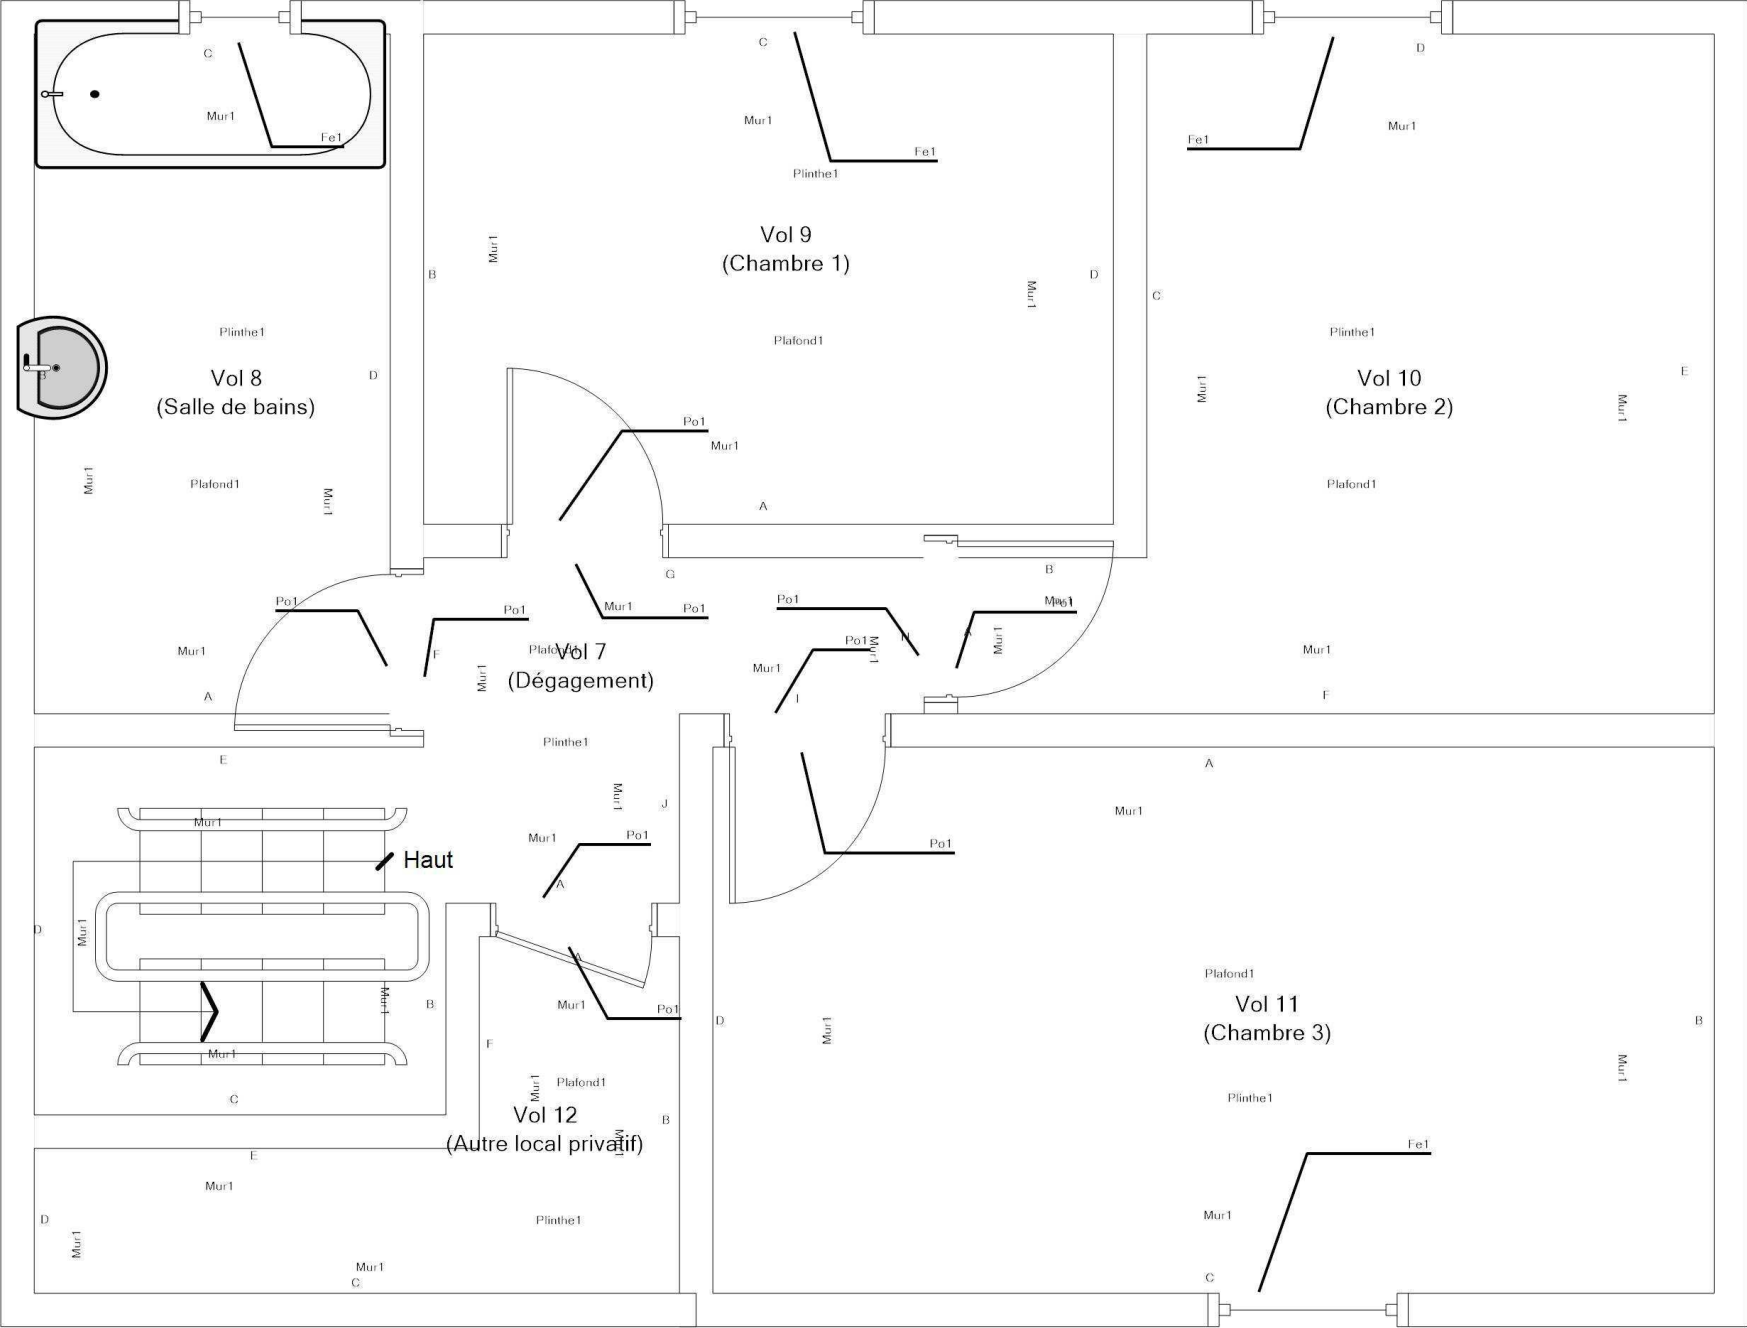R+1 - LOGEMENT 30 - PLAN DE REPÉRAGE - ELÉMENTS AVEC ET SANS PLOMB				Référence: 002ER685867	
				Légende	
					Volume et élément contenant du plomb
	Adresse du bien	Désignation	Date intervention	Technicien intervenant	
	N°30 RUE VERLAINE 18240 BELLEVILLE SUR LOIRE	Autres Privatif	04/12/2023	AUPETIT MATHIS	