


RDC - LOGEMENT 31 - PLAN DE REPÉRAGE - COTATION VOLUME

Référence:
002ER685869

Légende

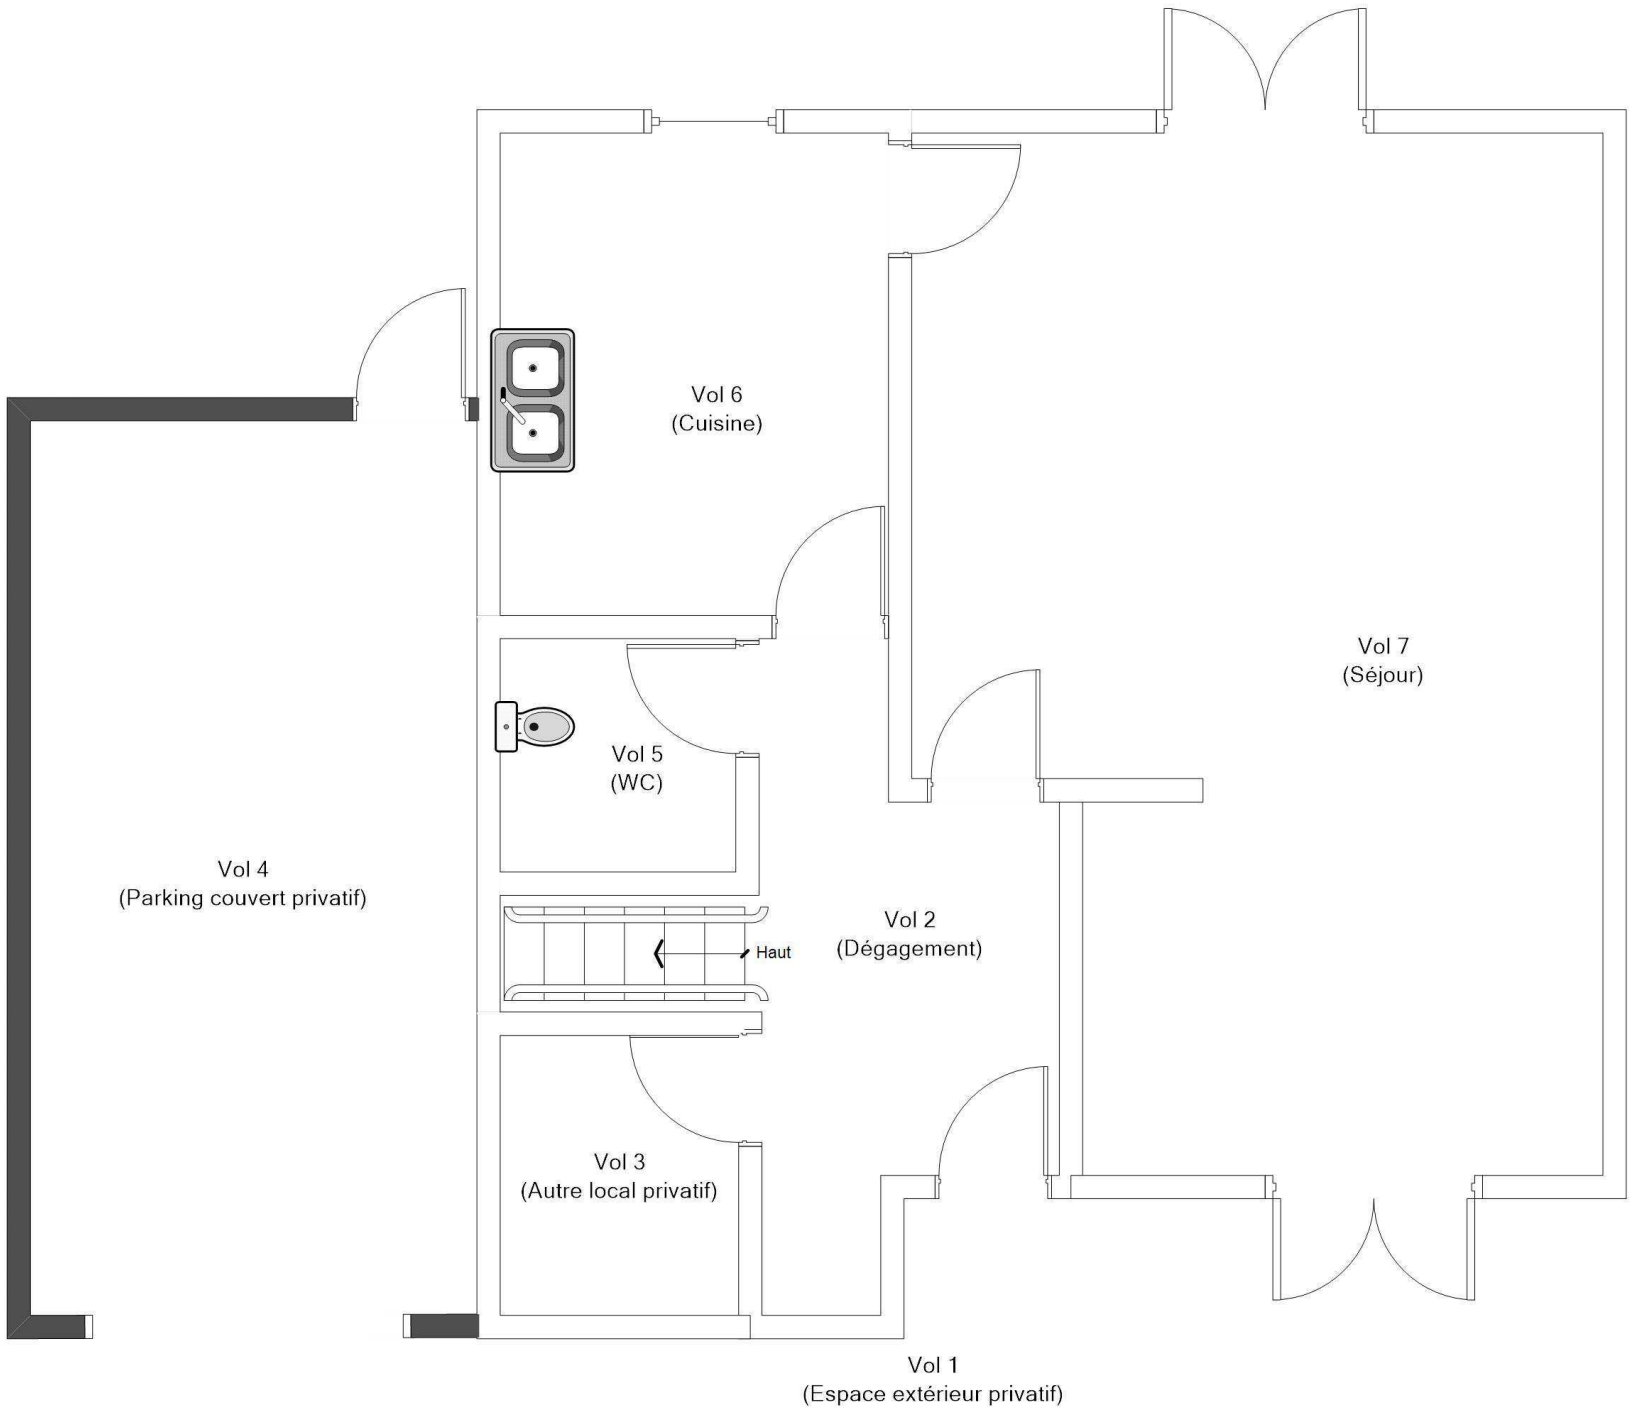

Adresse du bien
N°31 RUE VERLAINE
18240 BELLEVILLE SUR LOIRE

Désignation
Autres Privatif


Date intervention
27/10/2023

Technicien intervenant
AUPETIT MATHIS

R+1 - LOGEMENT 31 - PLAN DE REPÉRAGE - COTATION VOLUME

Référence:
002ER685869

Légende

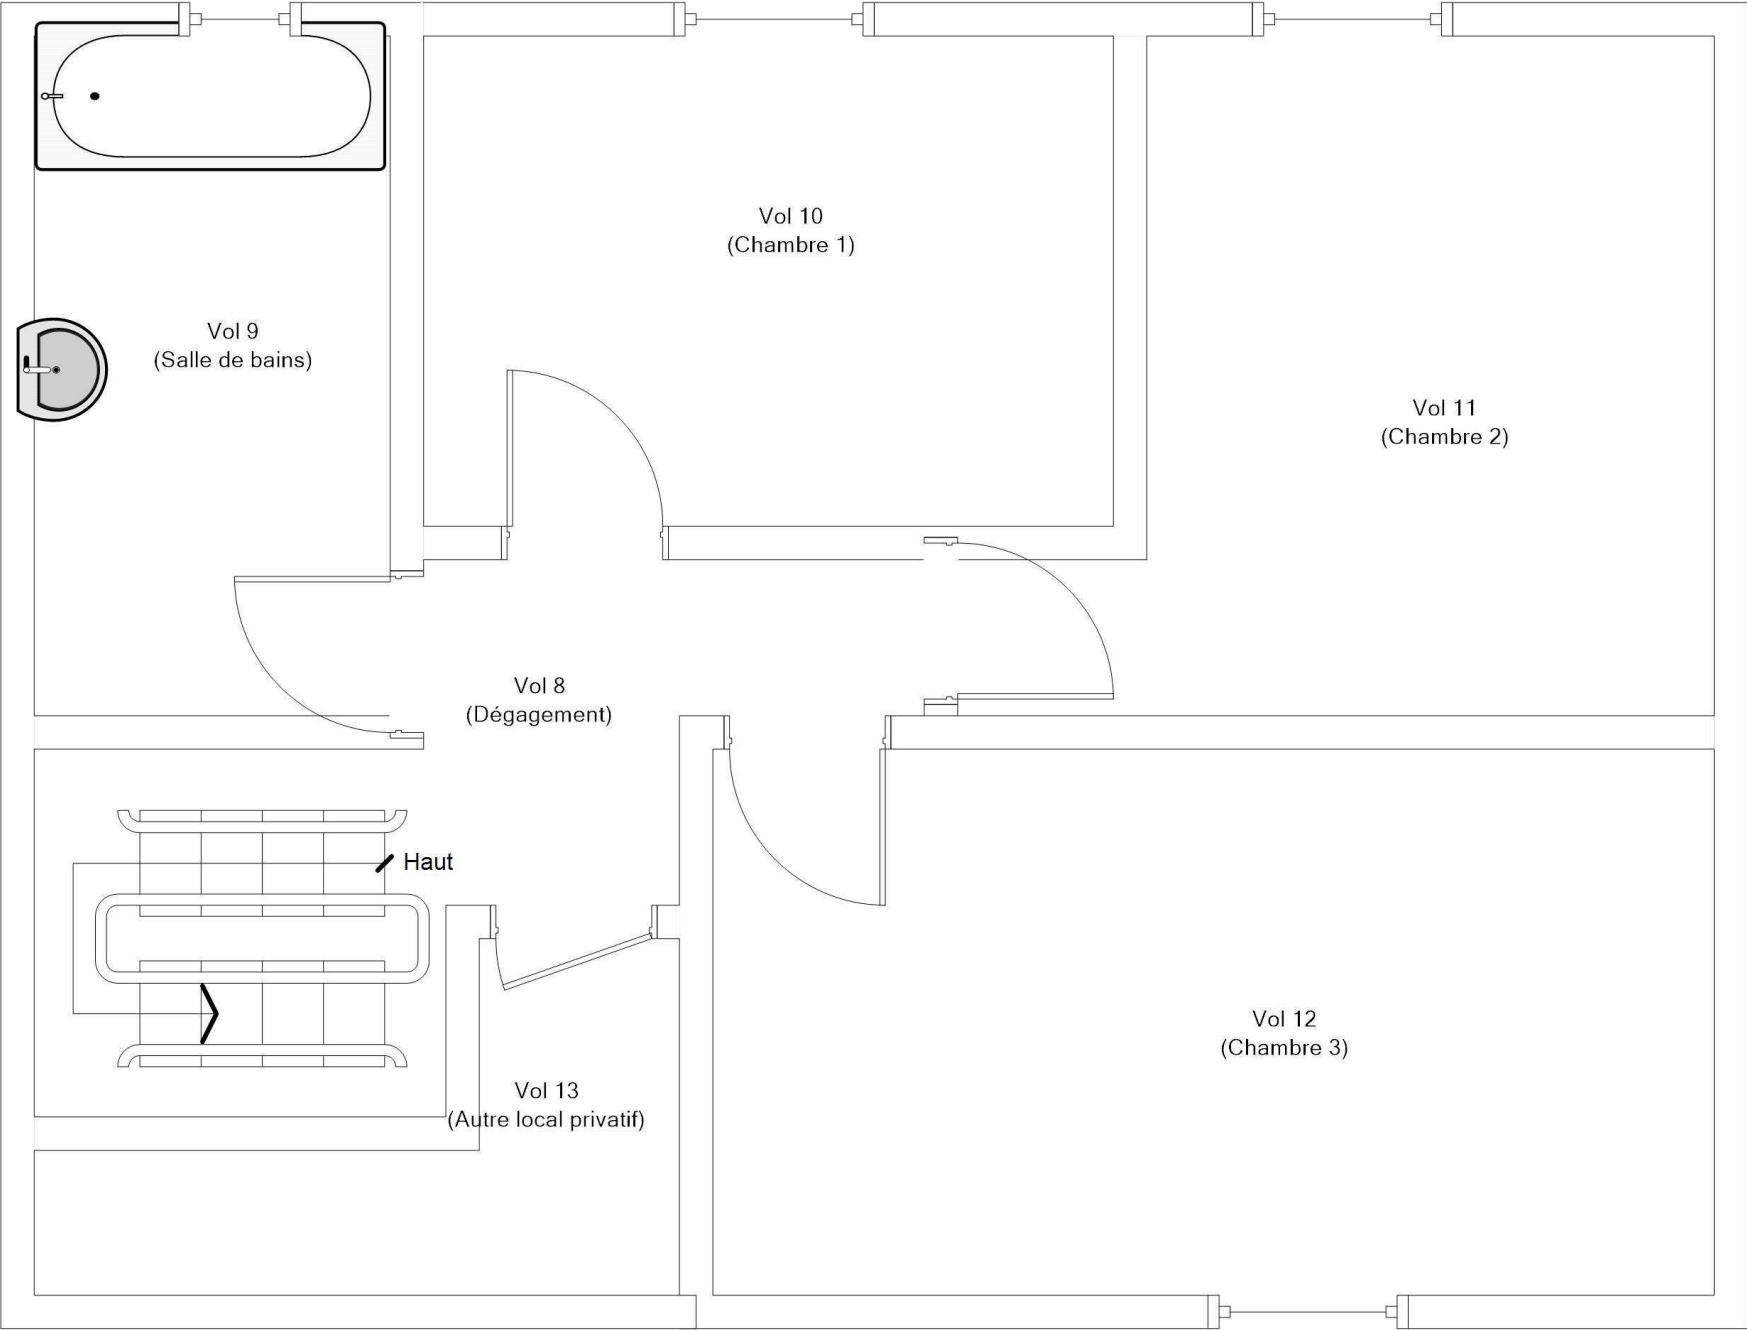

Adresse du bien
N°31 RUE VERLAINE
18240 BELLEVILLE SUR LOIRE

Désignation
Autres Privatif

Date intervention
27/10/2023

Technicien intervenant
AUPETIT MATHIS