


RDC - LOGEMENT 35 - PLAN DE REPÉRAGE - COTATION VOLUME

Référence:  
002ER685831

Légende

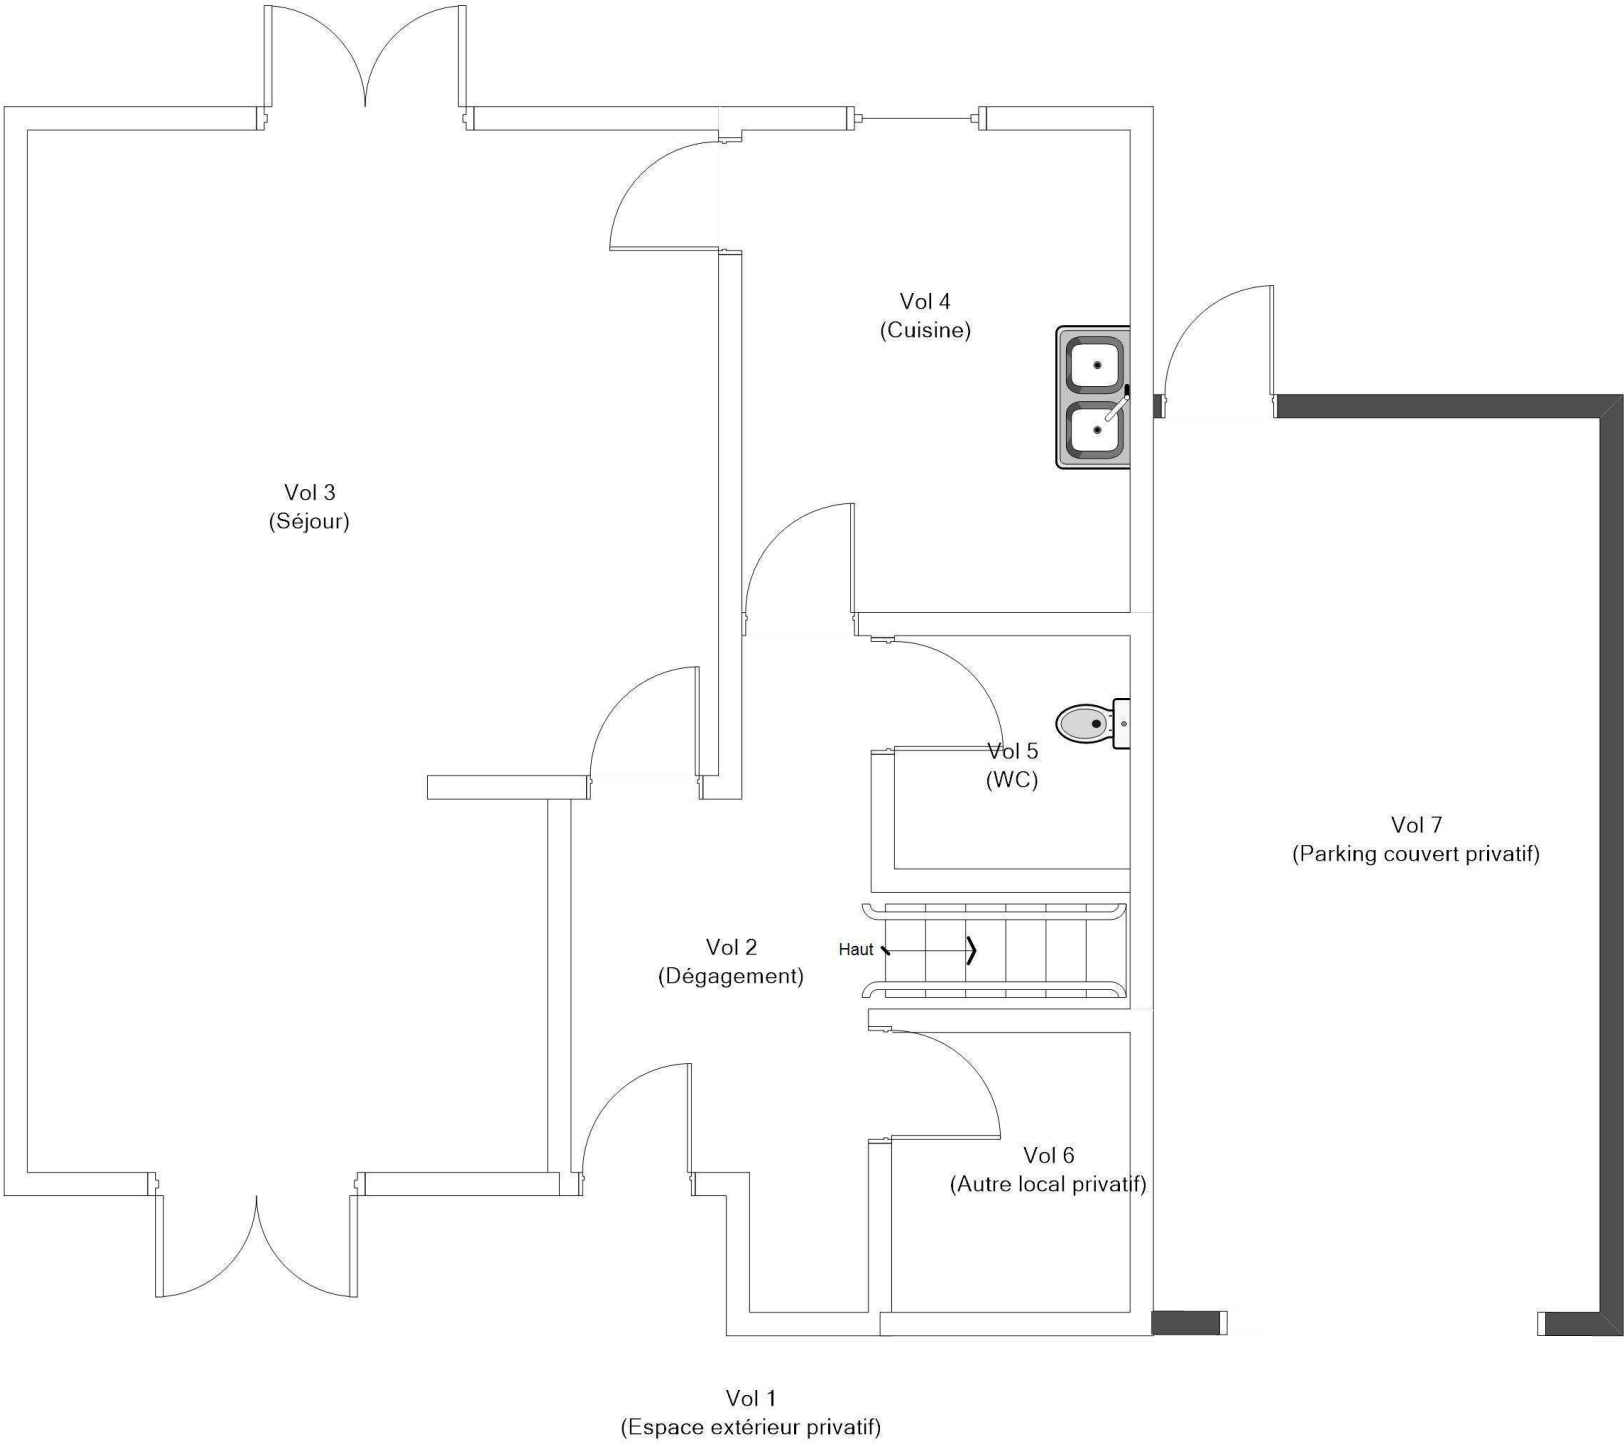

Adresse du bien  
N°35 RUE VERLAINE  
18240 BELLEVILLE SUR LOIRE

Désignation  
Autres Privatif


Date intervention  
25/10/2023

Technicien intervenant  
AUPETIT MATHIS

R+1 - LOGEMENT 35 - PLAN DE REPÉRAGE - COTATION VOLUME

Référence:  
002ER685831

Légende

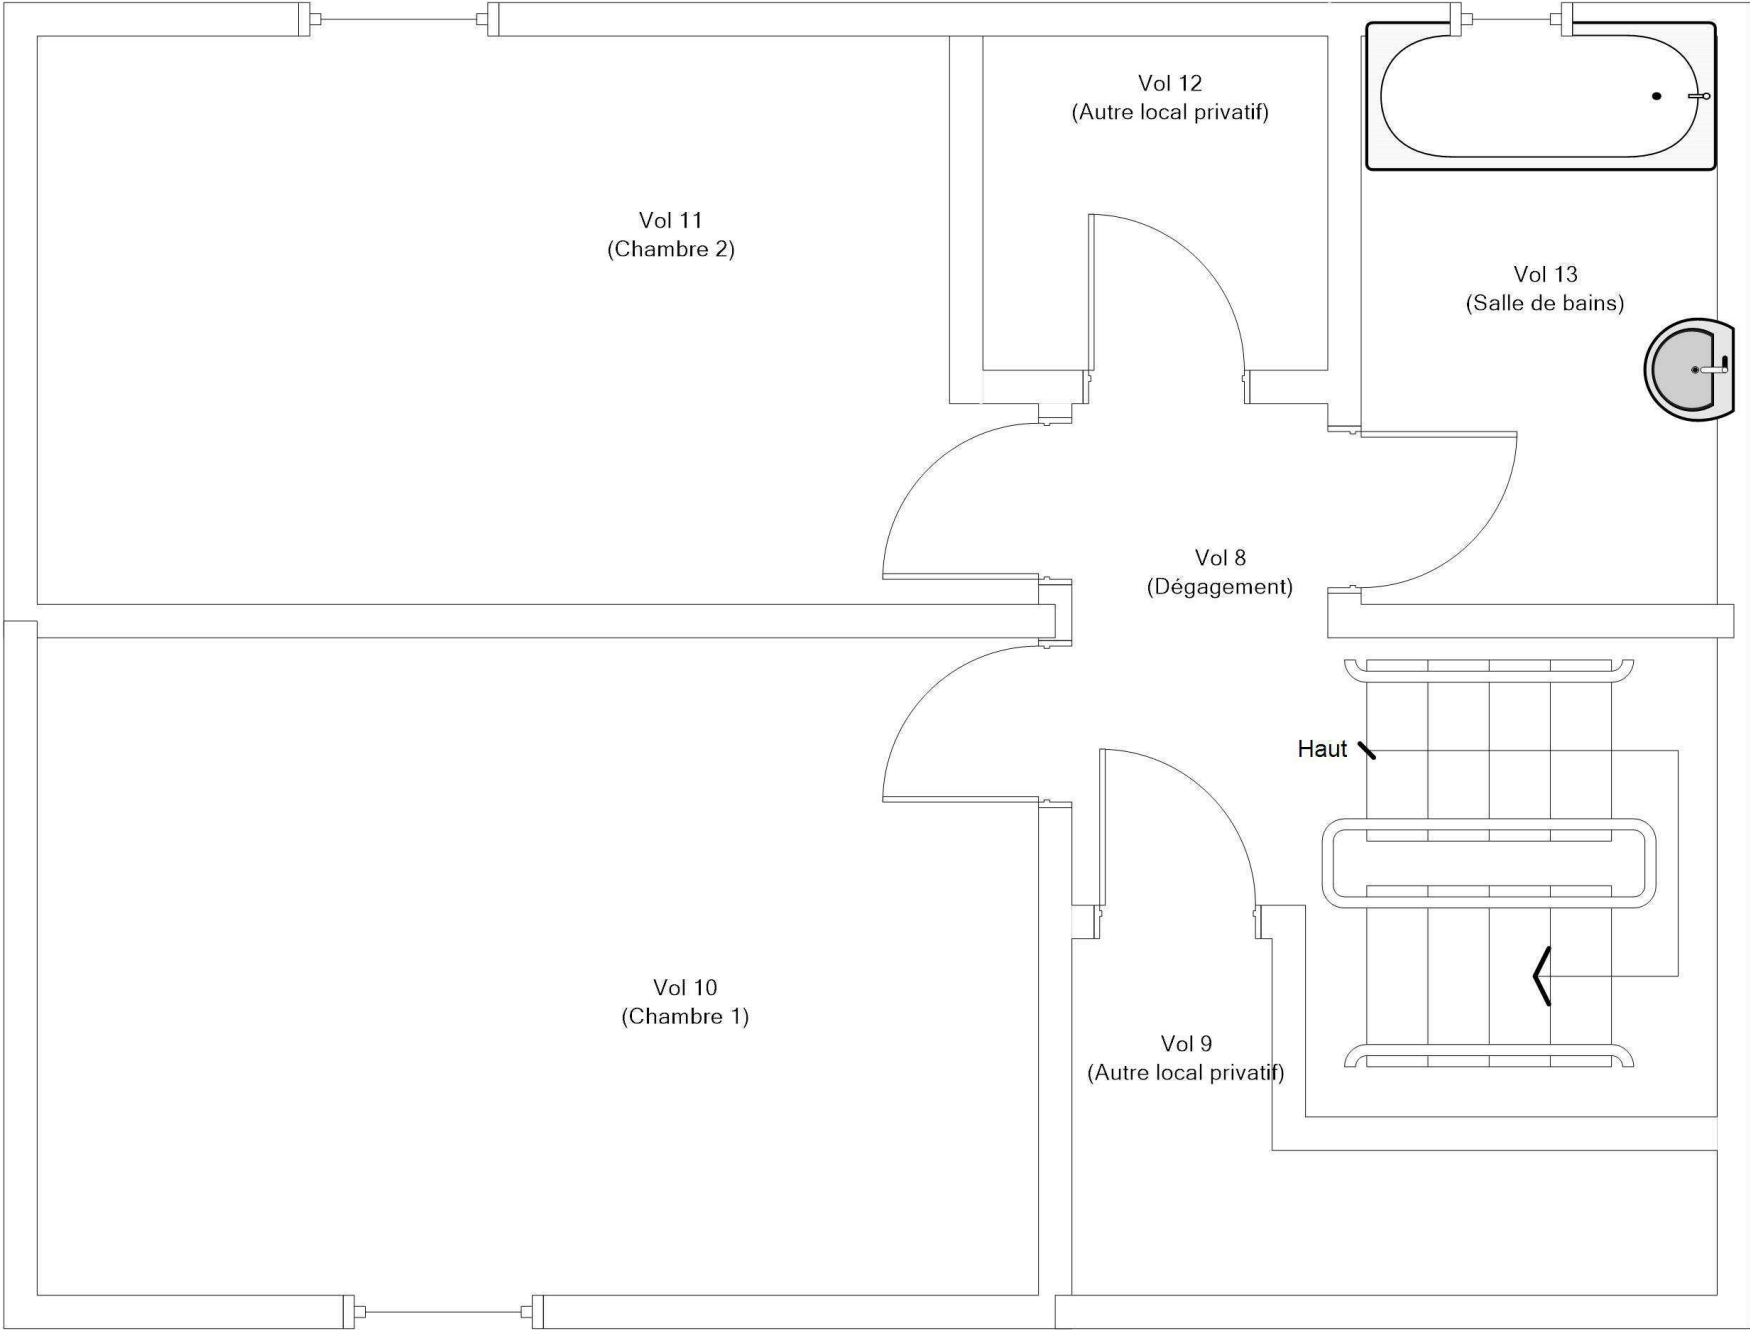

Adresse du bien  
N°35 RUE VERLAINE  
18240 BELLEVILLE SUR LOIRE

Désignation  
Autres Privatif

Date intervention  
25/10/2023

Technicien intervenant  
AUPETIT MATHIS