


RDC - LOGEMENT 37 - PLAN DE REPÉRAGE - COTATION VOLUME

Référence:  
002ER685835

Légende

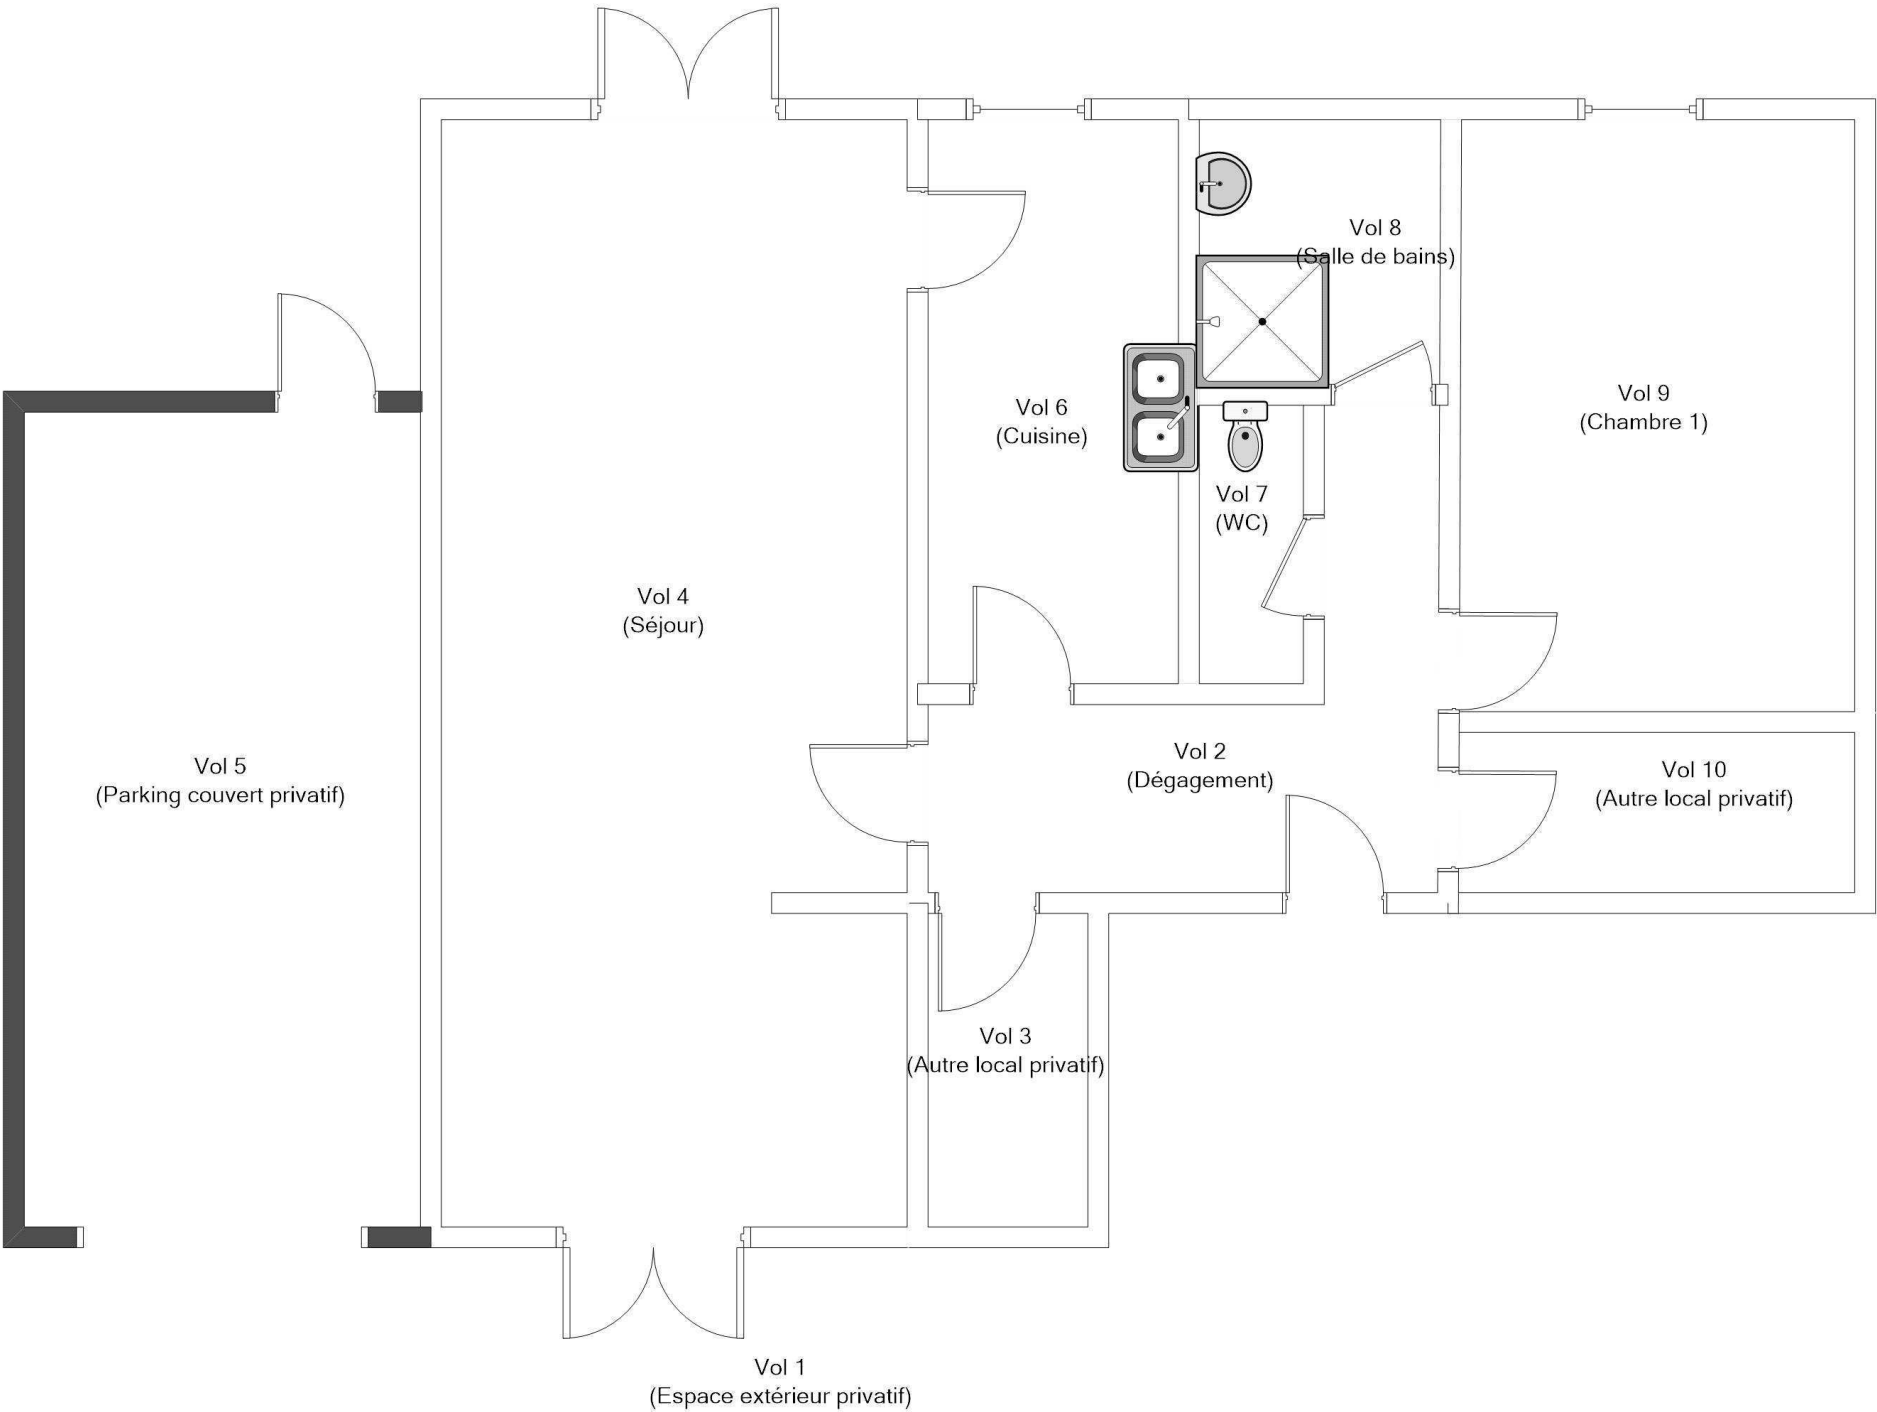

Adresse du bien  
N°37 RUE VERLAINE  
18240 BELLEVILLE SUR LOIRE

Désignation  
Autres Privatif

Date intervention  
24/10/2023

Technicien intervenant  
AUPETIT MATHIS