


RDC - LOGEMENT 42 - PLAN DE REPÉRAGE - COTATION VOLUME

Référence:
002ER685887

Légende

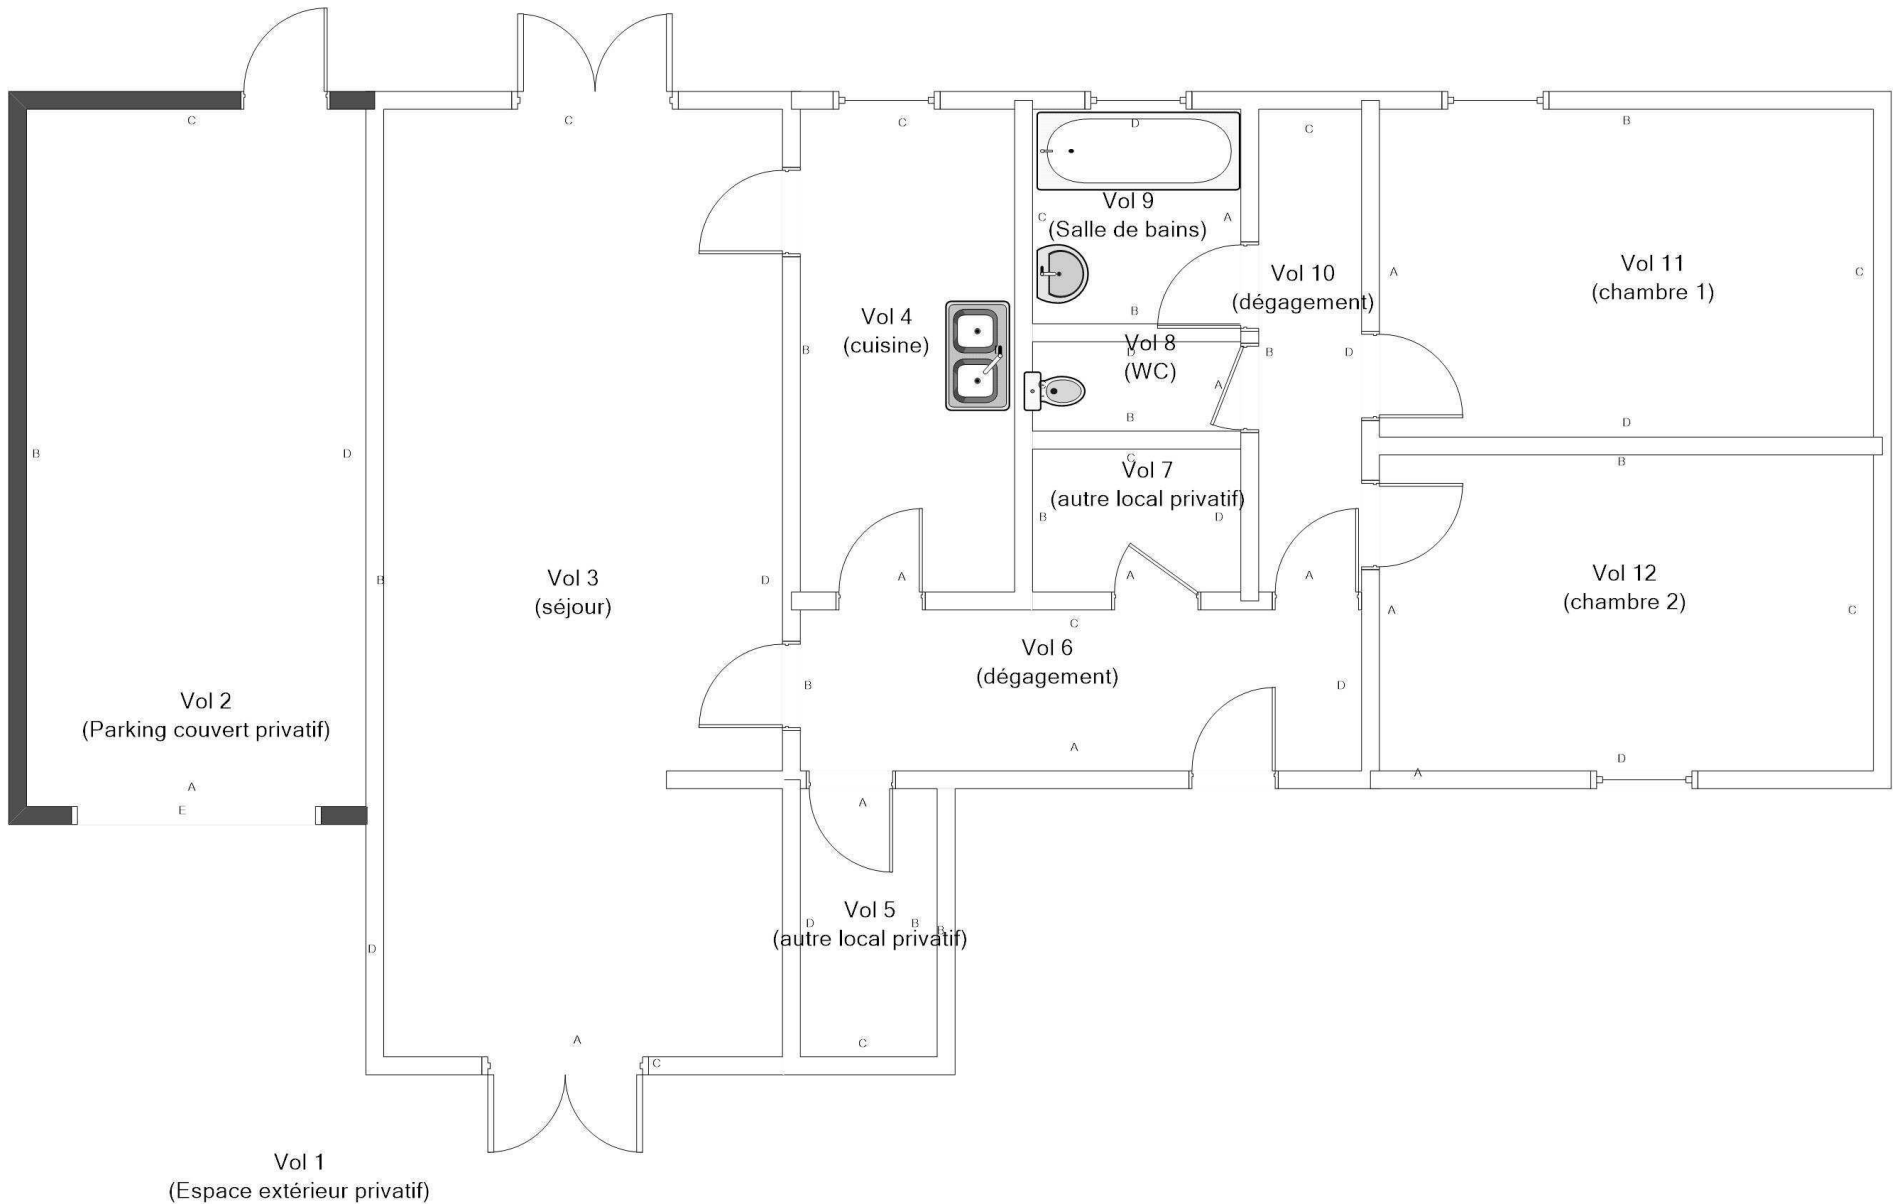



Adresse du bien
N°42 RUE VERLAINE
18240 BELLEVILLE SUR LOIRE

Désignation
BVIL-MI_BVIL-MI-42V_007565_SA DH.L.M. FRANCE LOIRE

Date intervention
07/12/2023

Technicien intervenant
AUPETIT MATHIS

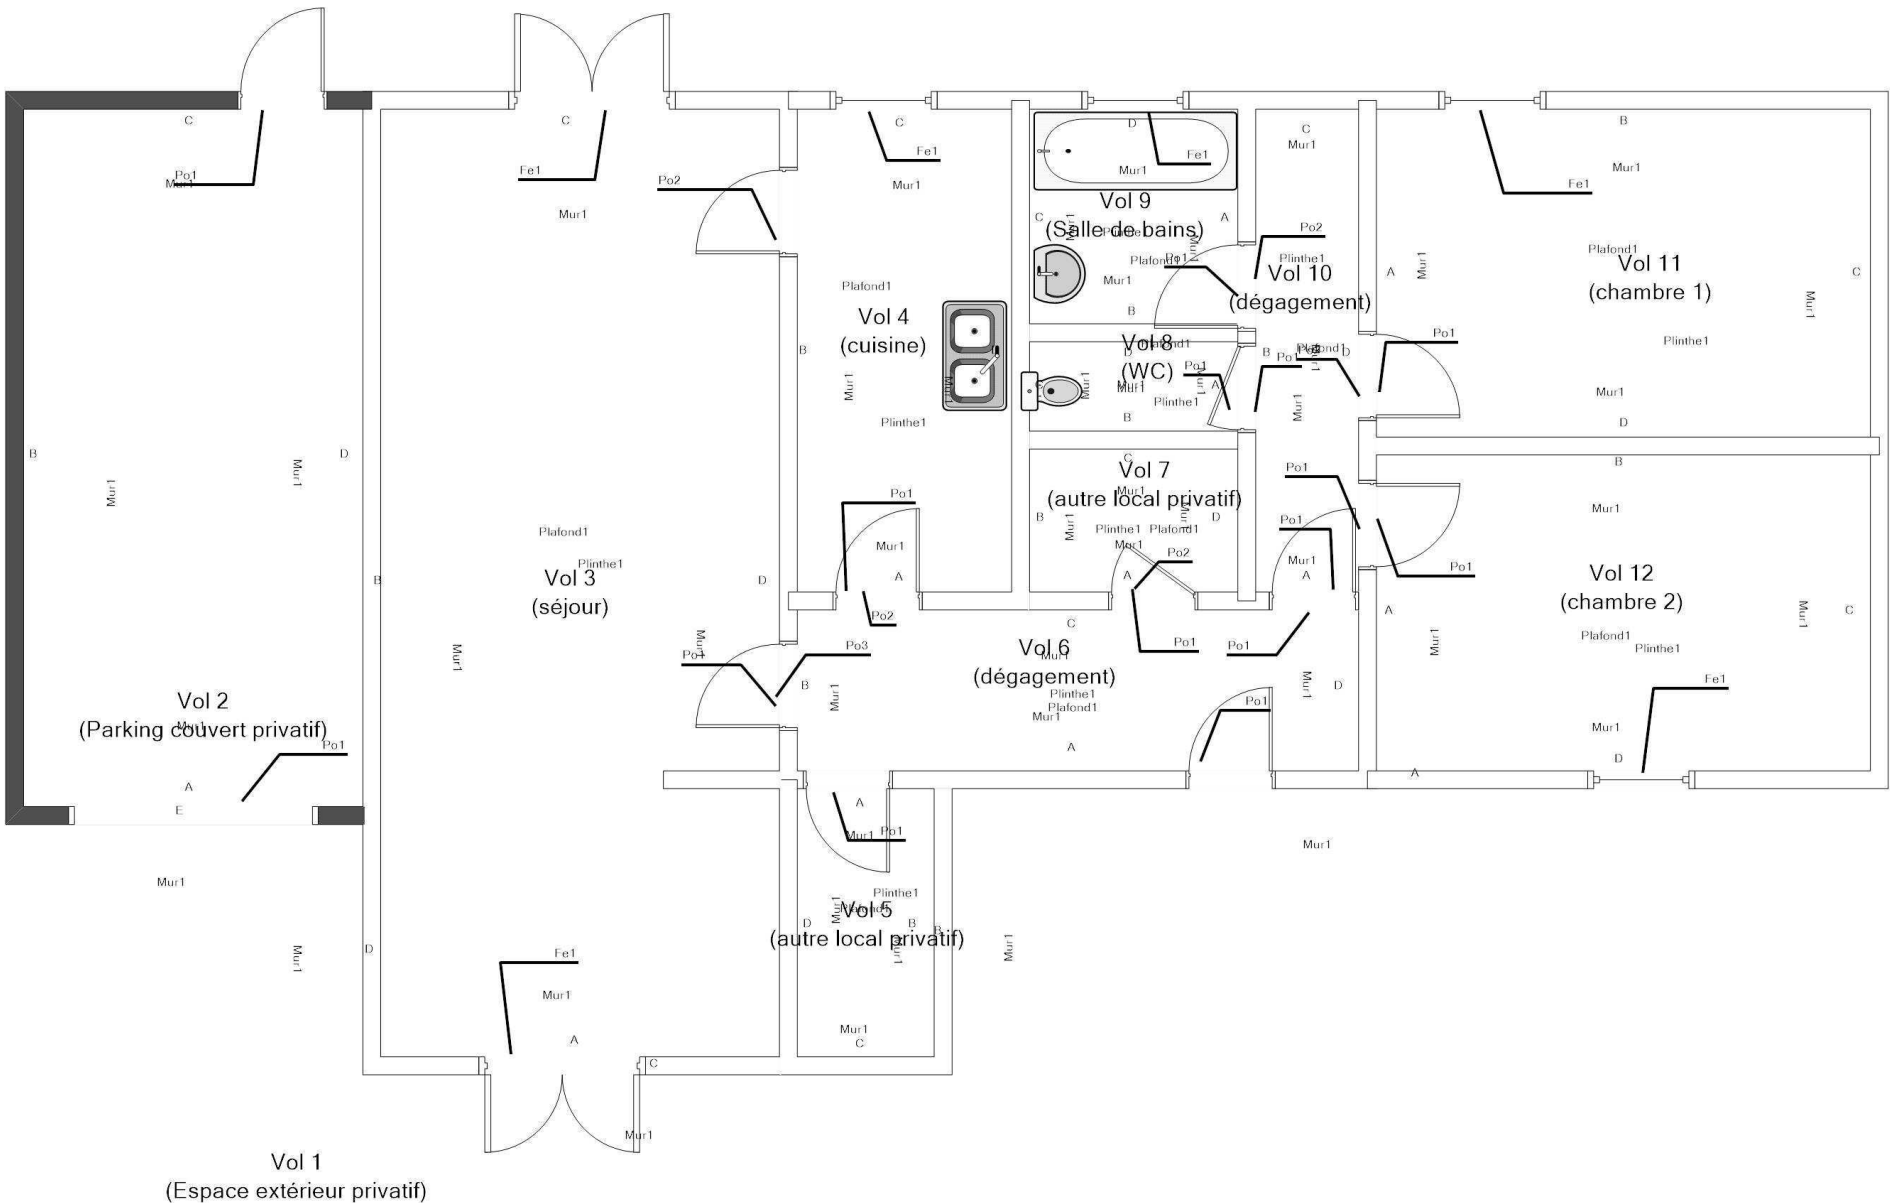RDC - LOGEMENT 42 - PLAN DE REPÉRAGE - ELÉMENTS AVEC ET SANS PLOMB				Référence: 002ER685887	
				Légende	
					Volume et élément contenant du plomb
	Adresse du bien	Désignation	Date intervention	Technicien intervenant	
	N°42 RUE VERLAINE 18240 BELLEVILLE SUR LOIRE	BVIL-MI_BVIL-MI-42V_007565_SA DH.L.M. FRANCE LOIRE	07/12/2023	AUPETIT MATHIS	