


RDC - LOGEMENT 44 - PLAN DE REPÉRAGE - COTATION VOLUME

Référence:
002ER685889

Légende

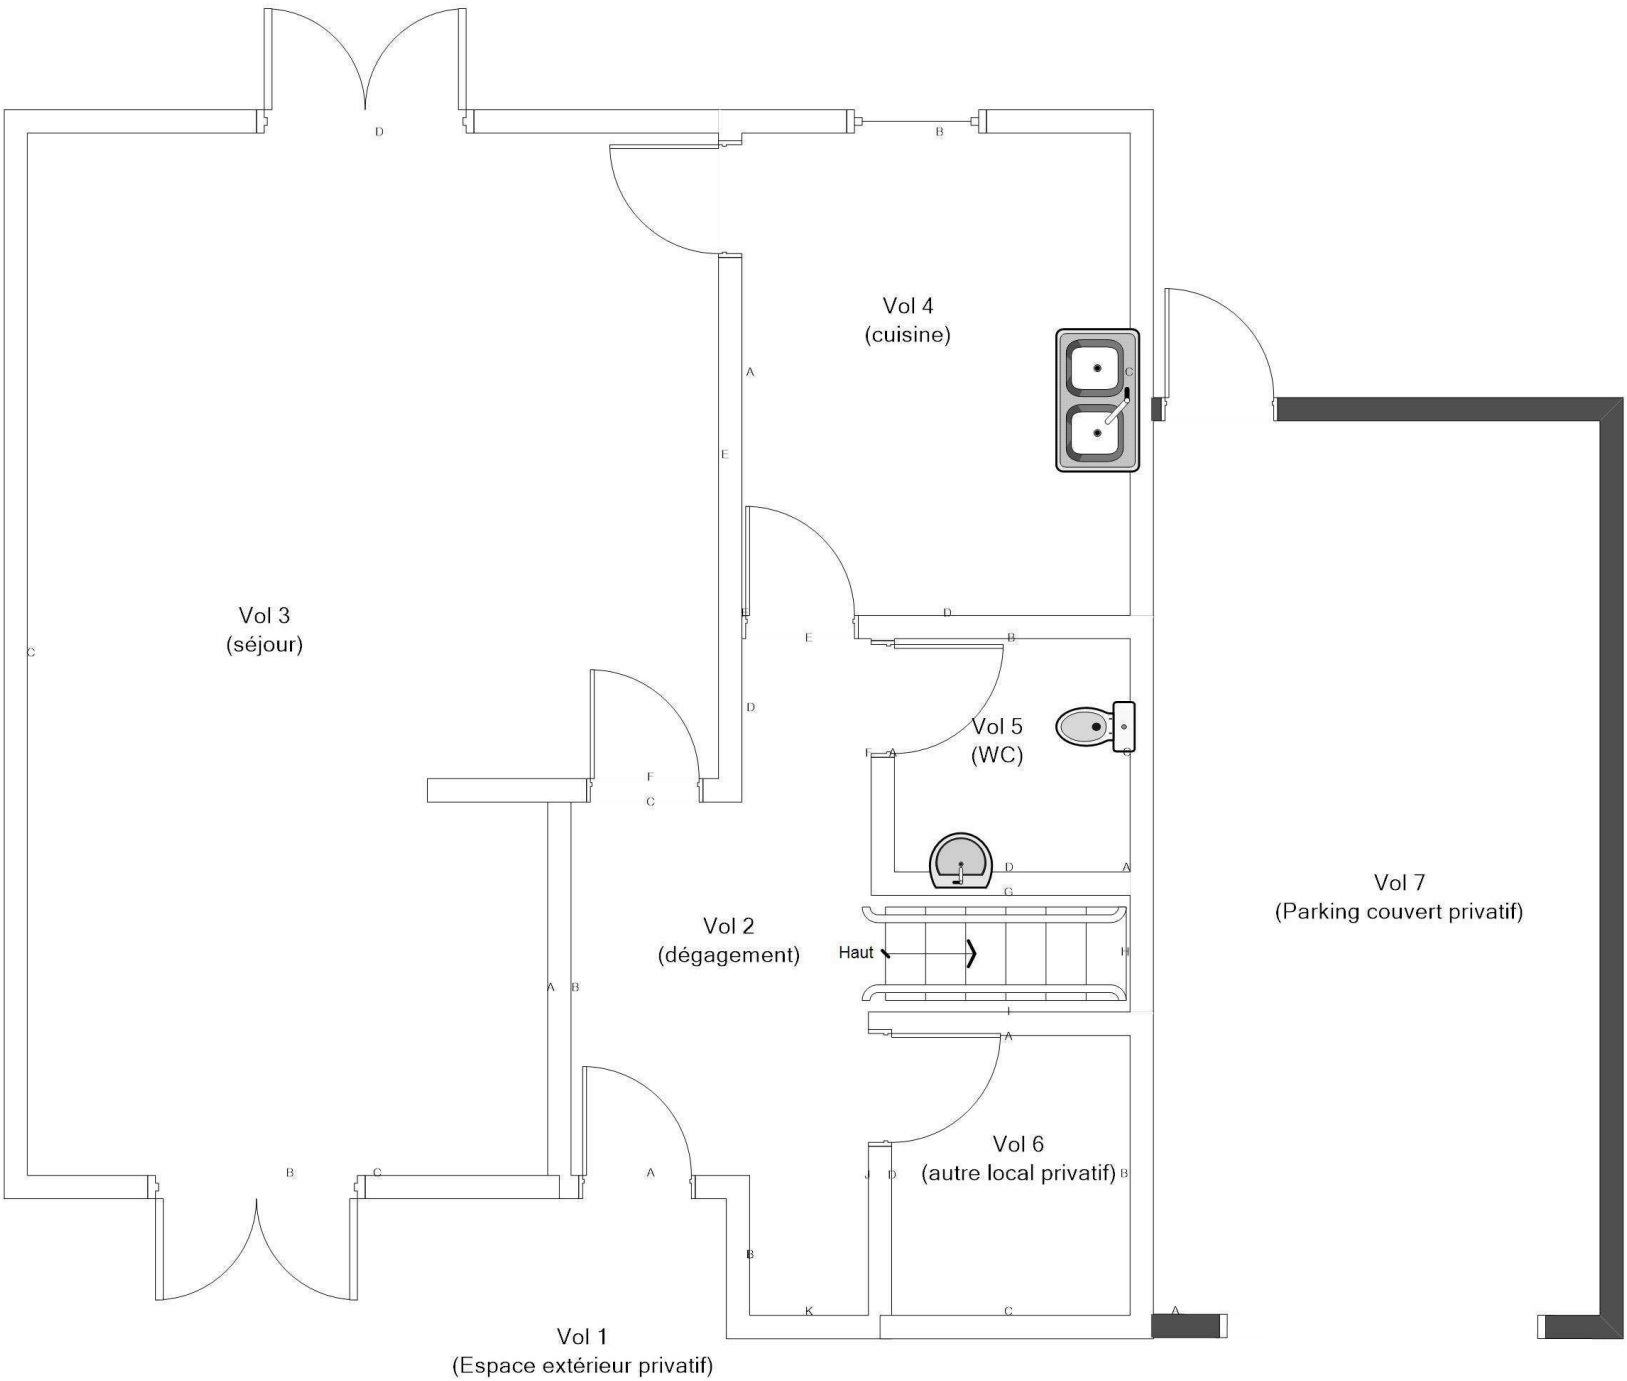

Adresse du bien

N°44 RUE VERLAINE
18240 BELLEVILLE SUR LOIRE

Désignation



BVIL-MI_BVIL-MI-44V_007569_SA DH.L.M. FRANCE LOIRE

Date intervention

25/10/2023

Technicien intervenant


AUPETIT MATHIS

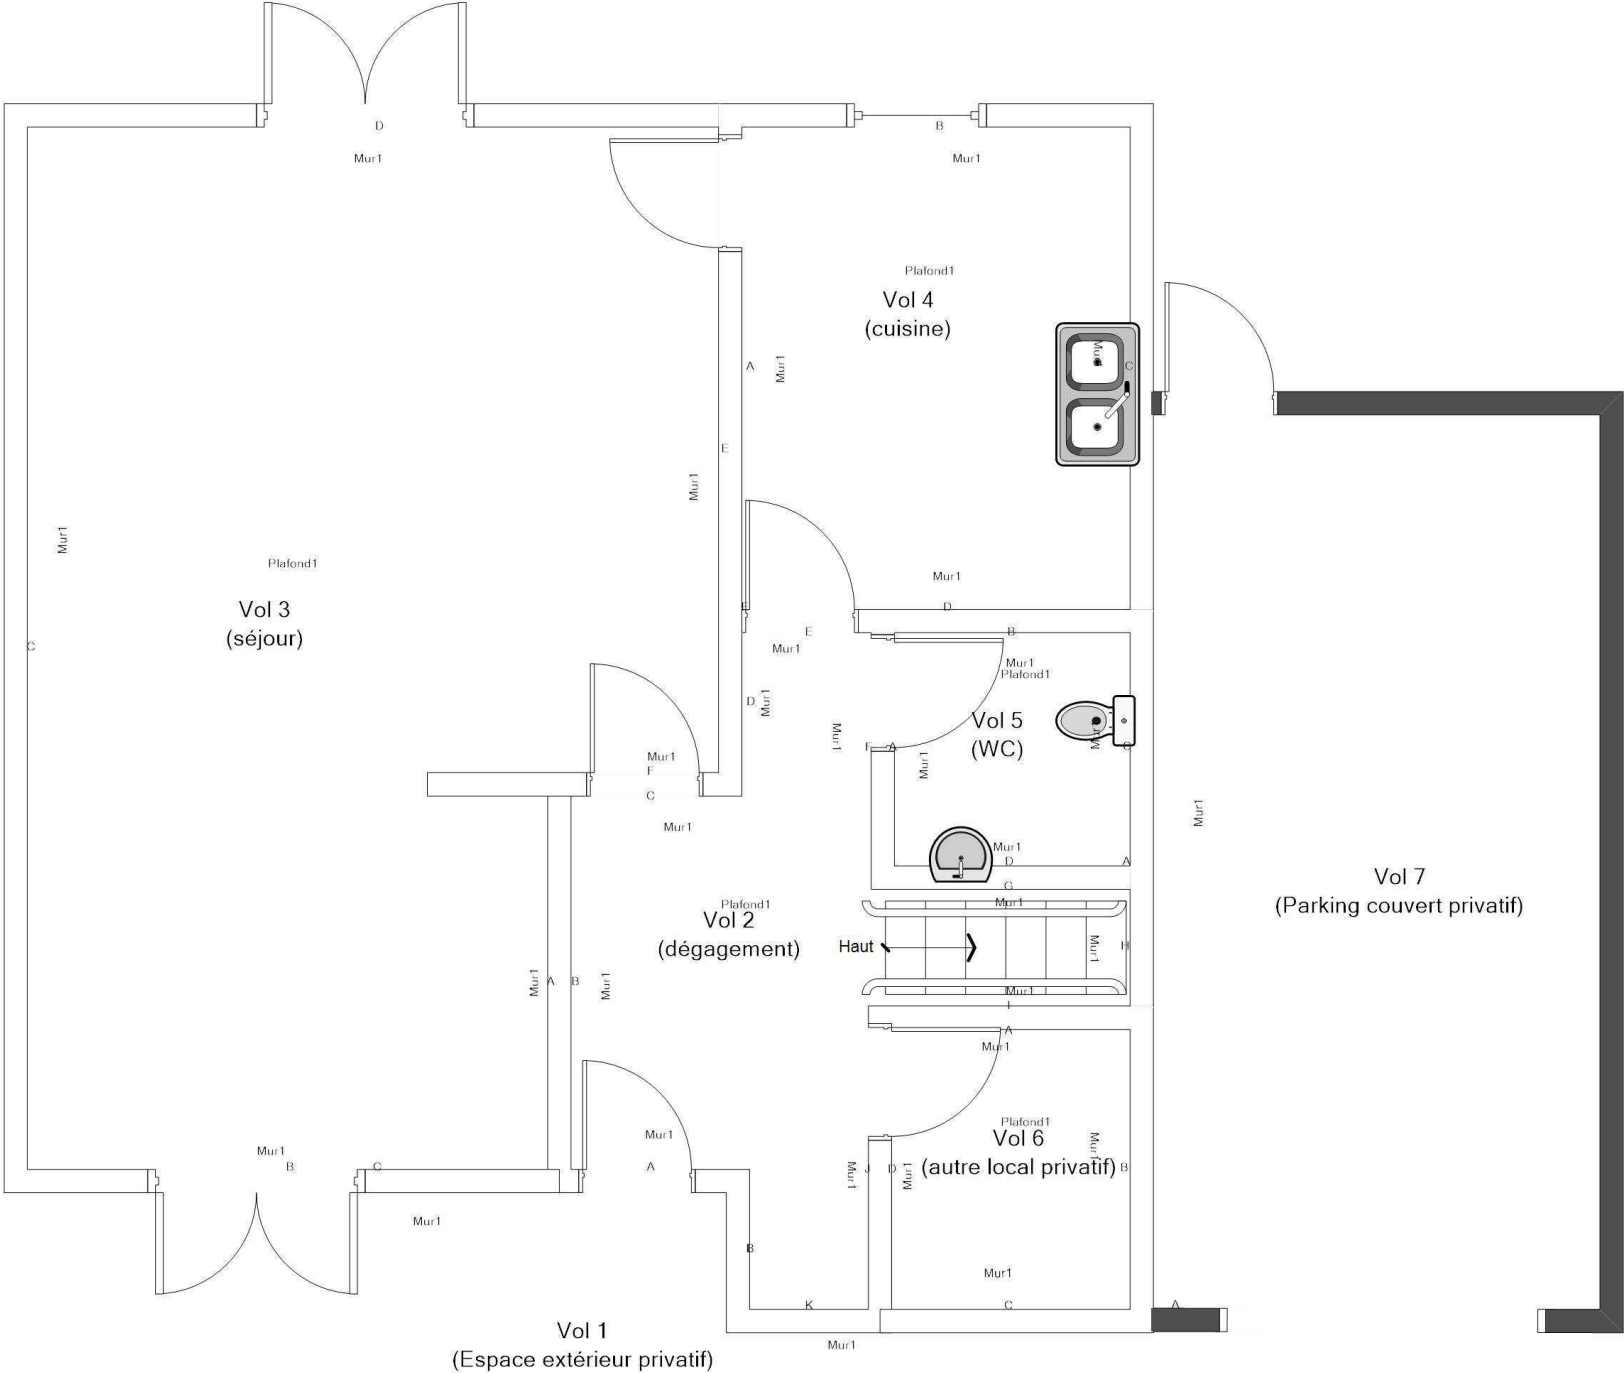RDC - LOGEMENT 44 - PLAN DE REPÉRAGE - ELÉMENTS AVEC ET SANS PLOMB				Référence: 002ER685889	
				Légende	
					Volume et élément contenant du plomb
		Adresse du bien	Désignation	Date intervention	Technicien intervenant
		N°44 RUE VERLAINE 18240 BELLEVILLE SUR LOIRE	BVIL-MI_BVIL-MI-44V_007569_SA DH.L.M. FRANCE LOIRE	25/10/2023	AUPETIT MATHIS

R+1 - LOGEMENT 44 - PLAN DE REPÉRAGE - COTATION VOLUME

Référence:
002ER685889

Légende

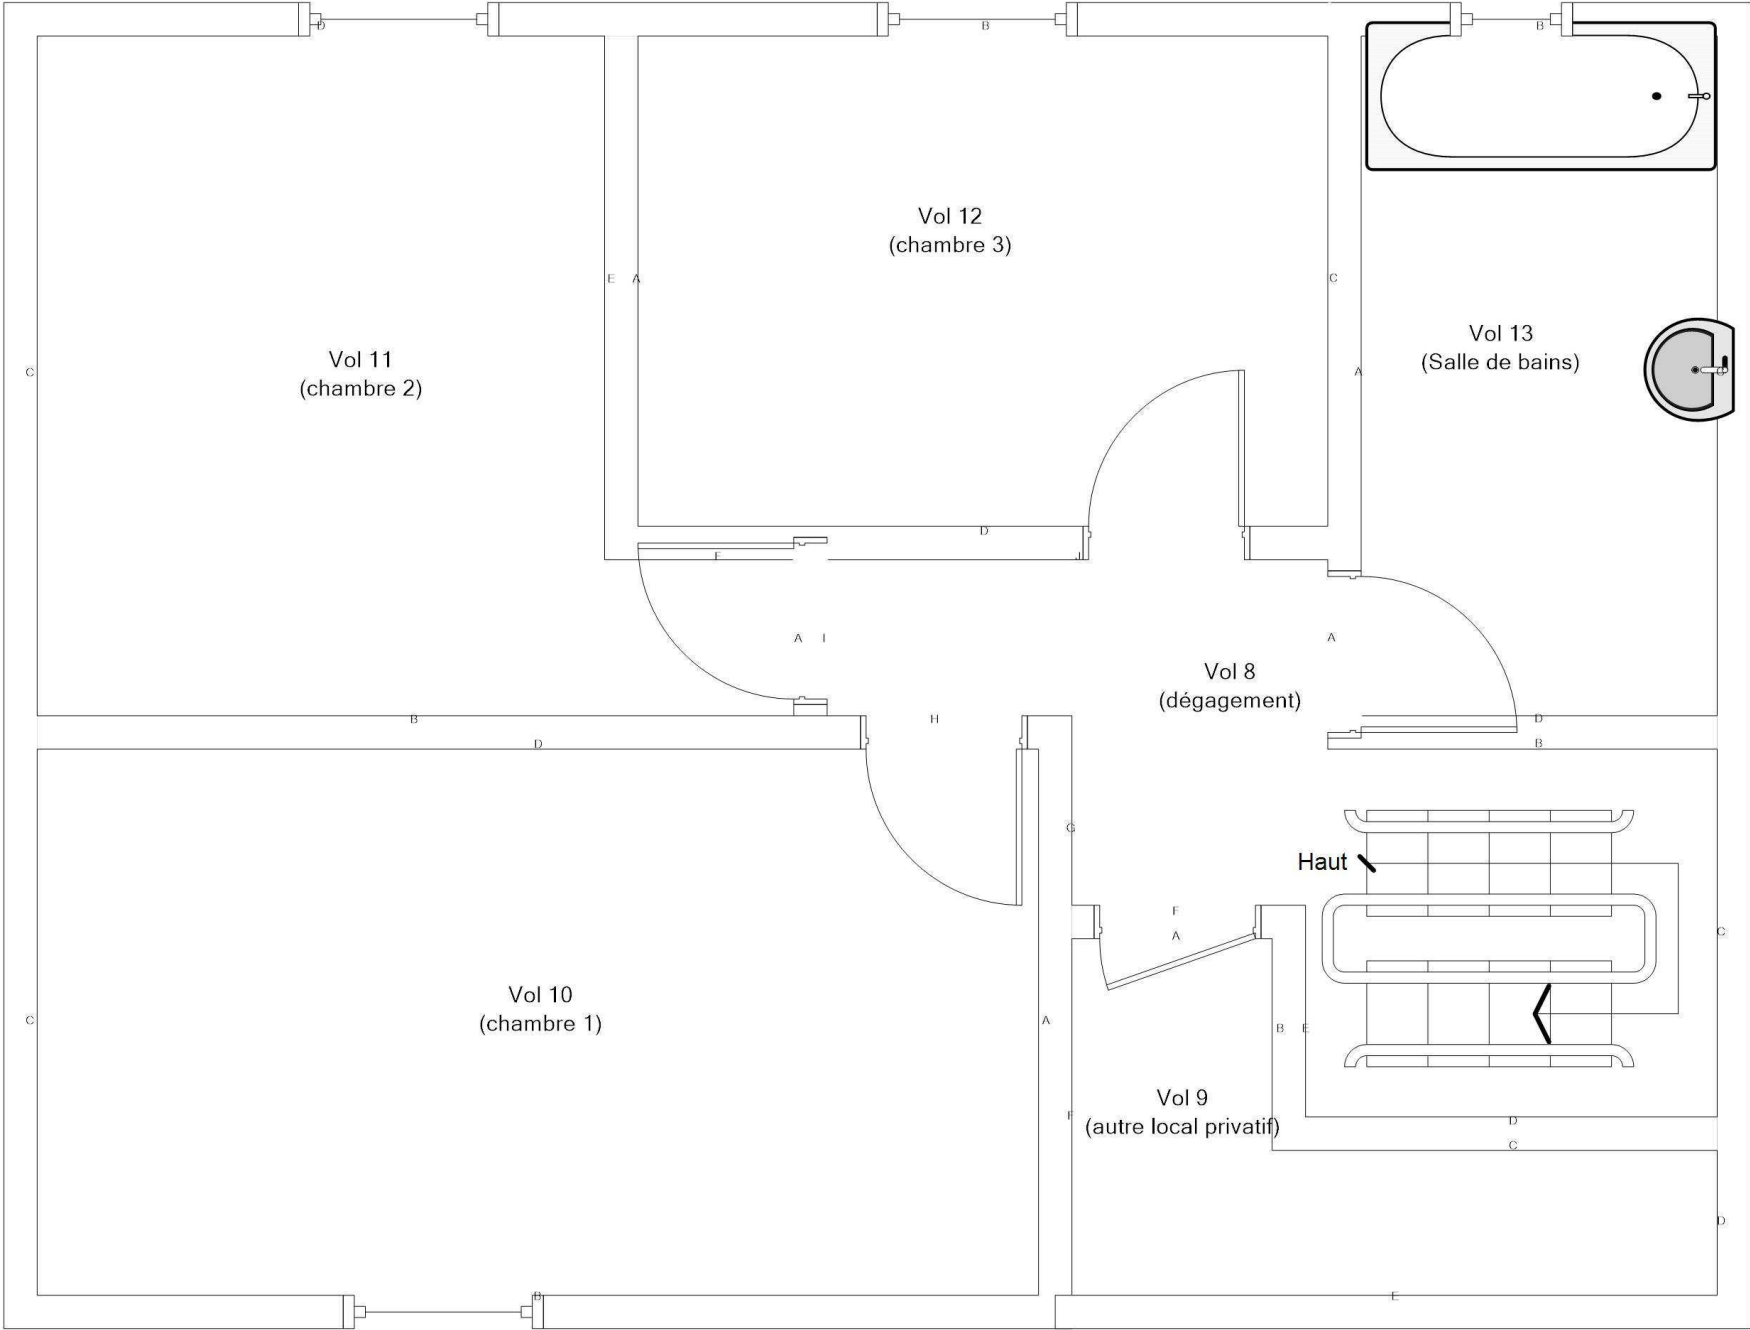

Adresse du bien
N°44 RUE VERLAINE
18240 BELLEVILLE SUR LOIRE

Désignation
BVIL-MI_BVIL-MI-44V_007569_SA DH.L.M. FRANCE LOIRE

Date intervention
25/10/2023

Technicien intervenant
AUPETIT MATHIS

R+1 - LOGEMENT 44 - PLAN DE REPÉRAGE - ELÉMENTS AVEC ET SANS PLOMB				Référence: 002ER685889	
				Légende	
					Volume et élément contenant du plomb
Adresse du bien		Désignation	Date intervention	Technicien intervenant	
N°44 RUE VERLAINE 18240 BELLEVILLE SUR LOIRE		BVIL-MI_BVIL-MI-44V_007569_SA DH.L.M. FRANCE LOIRE	25/10/2023	AUPETIT MATHIS	