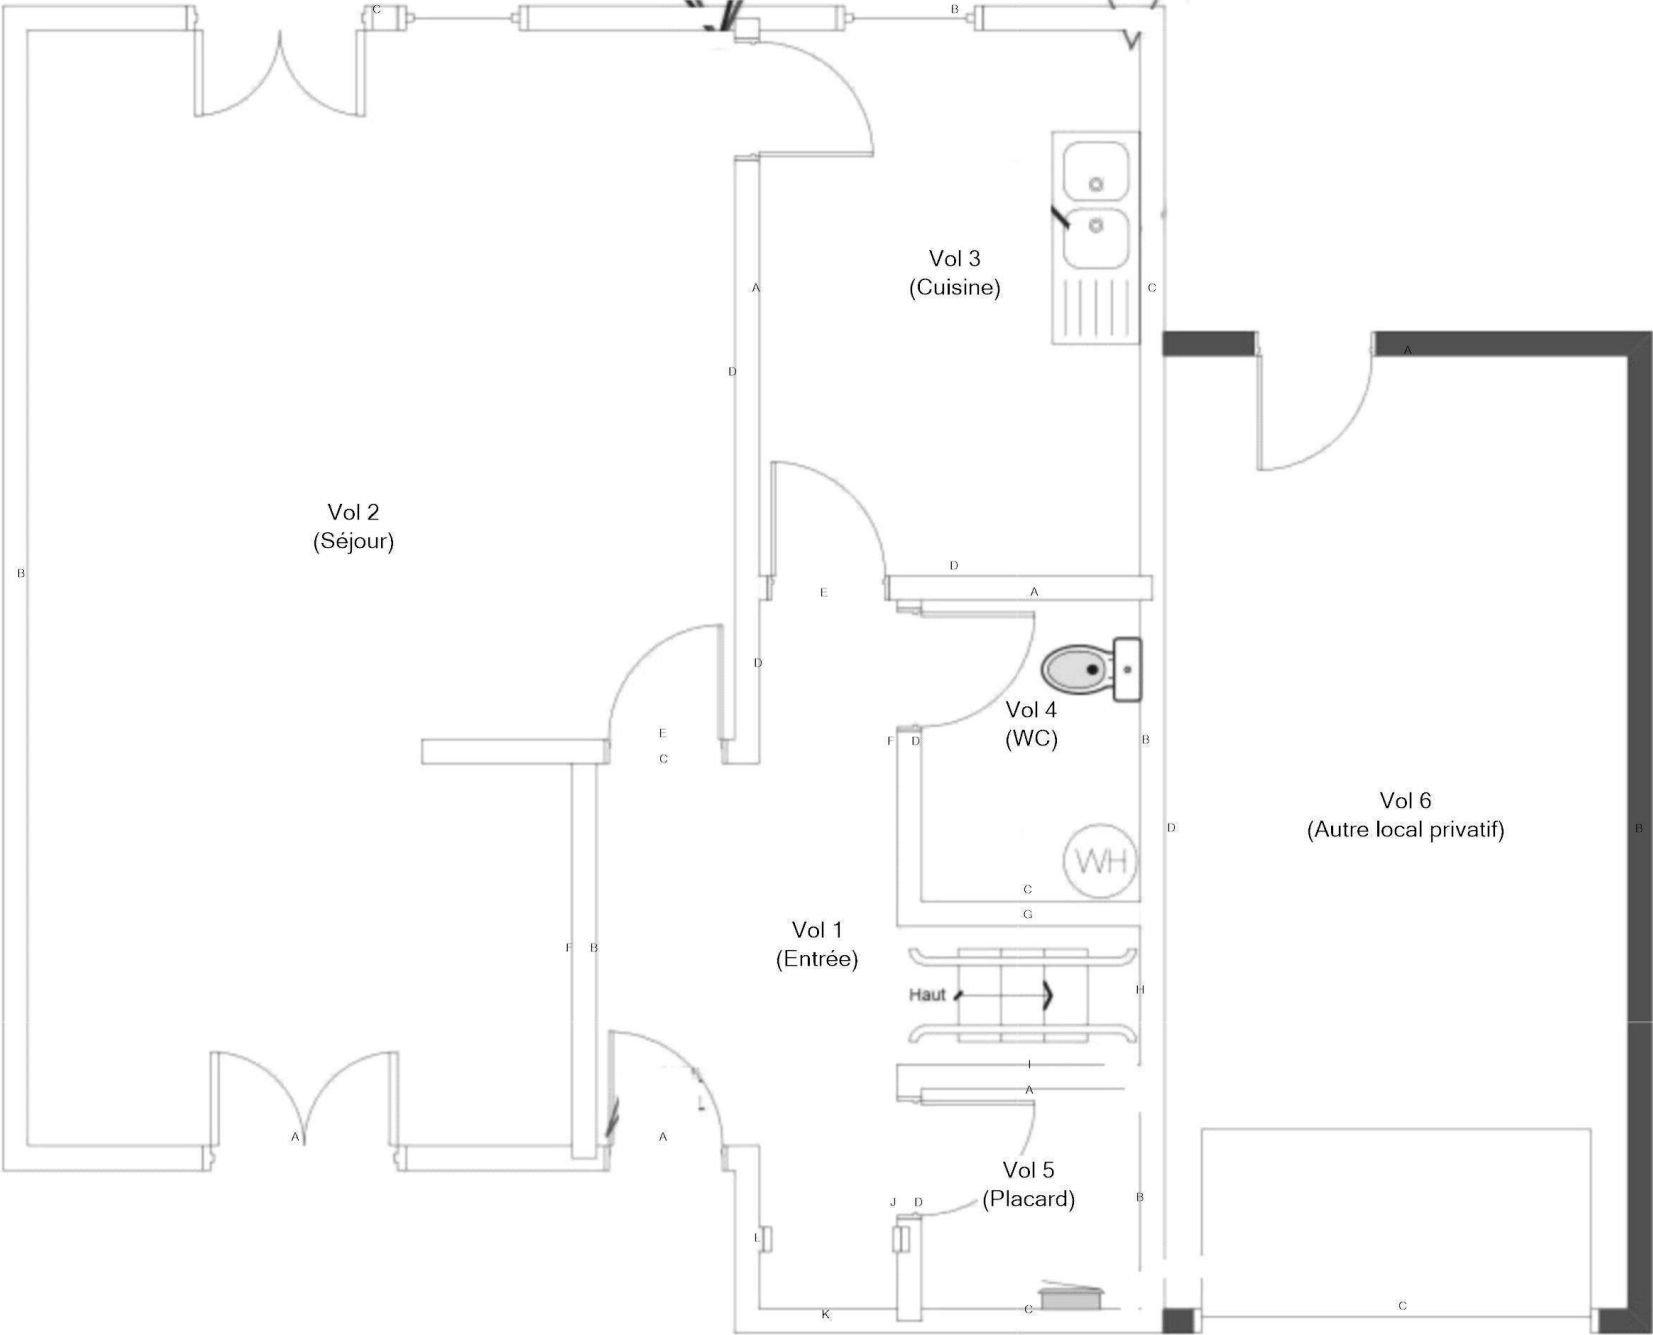



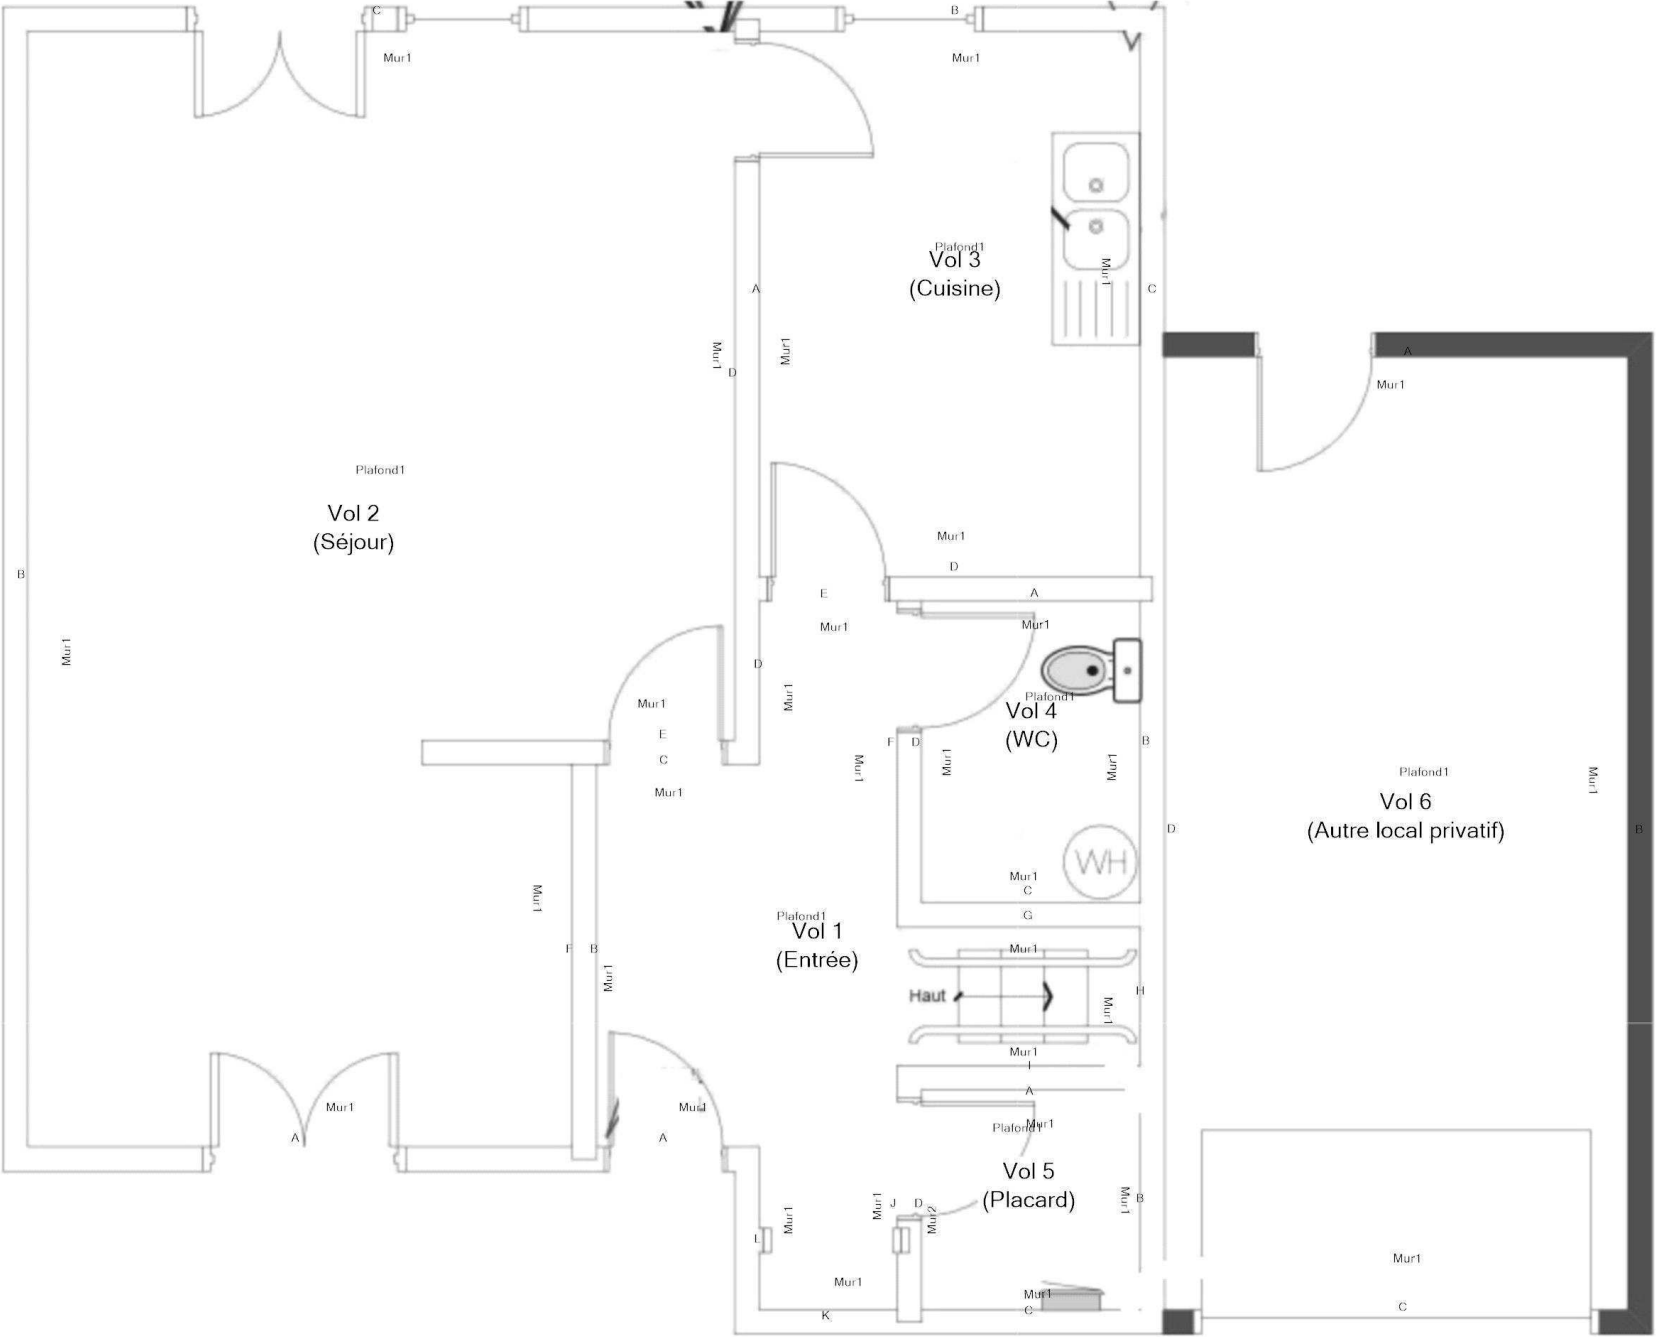
RDC - PLAN DE REPÉRAGE - COTATION VOLUME				Référence: 002ER847883
				Légende
	Adresse du bien	Désignation	Date intervention	Technicien intervenant
	N°46 RUE VERLAINE 18240 BELLEVILLE SUR LOIRE	BVIL-MI_BVIL-MI-46V_007573_SA DH.L.M. FRANCE LOIRE	26/01/2024	GUILLOU MELVIL

RDC - PLAN DE REPÉRAGE - ÉLÉMENTS AVEC ET SANS PLOMB

Référence:
002ER847883

Légende

Volume et élément contenant du plomb





Adresse du bien
N°46 RUE VERLAINE
18240 BELLEVILLE SUR LOIRE

Désignation
BVIL-MI_BVIL-MI-46V_007573_SA DH.L.M. FRANCE LOIRE

Date intervention
26/01/2024

Technicien intervenant
GUILLOU MELVIL

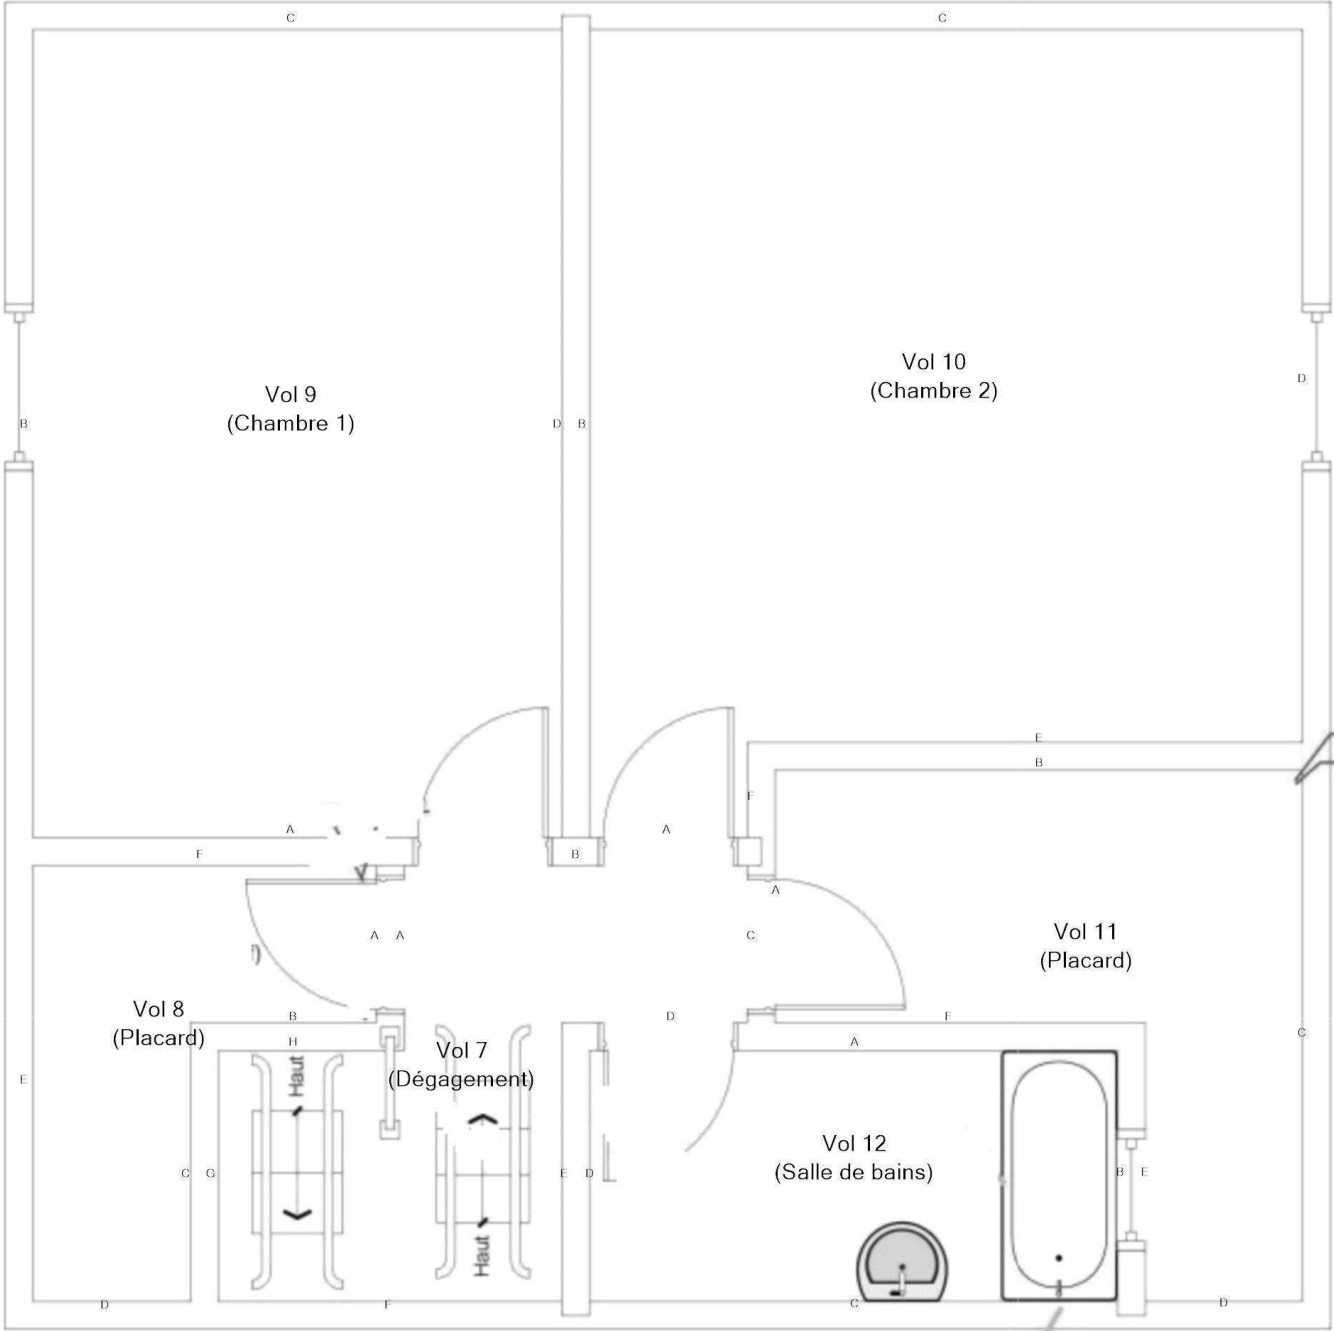ETAGE - PLAN DE REPÉRAGE - COTATION VOLUME				Référence: 002ER847883
				Légende
	Adresse du bien	Désignation	Date intervention	Technicien intervenant
	N°46 RUE VERLAINE 18240 BELLEVILLE SUR LOIRE	BVIL-MI_BVIL-MI-46V_007573_SA DH.L.M. FRANCE LOIRE	26/01/2024	GUILLOU MELVIL

