
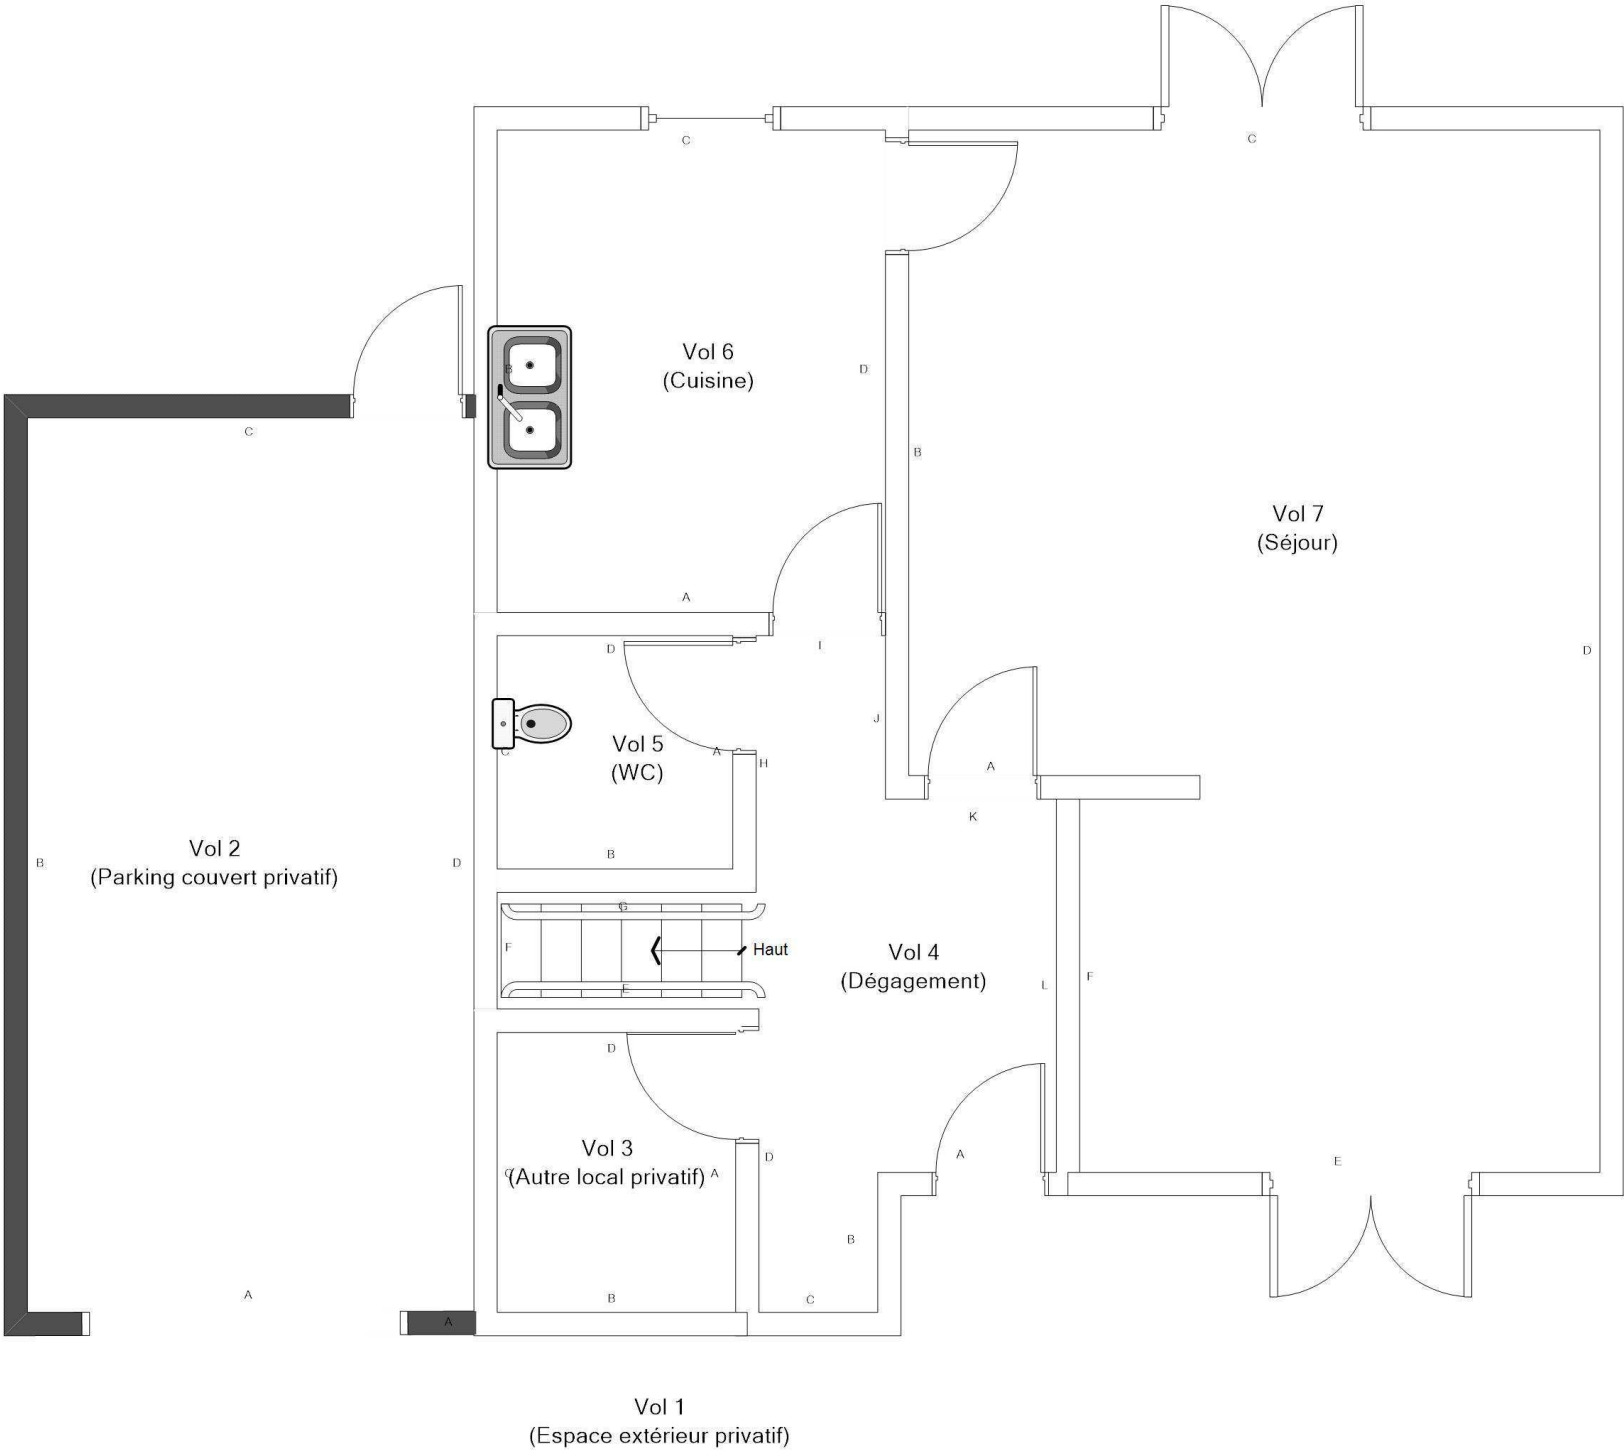



RDC - LOGEMENT 53 - PLAN DE REPÉRAGE - COTATION VOLUME

Référence:
002ER685903

Légende

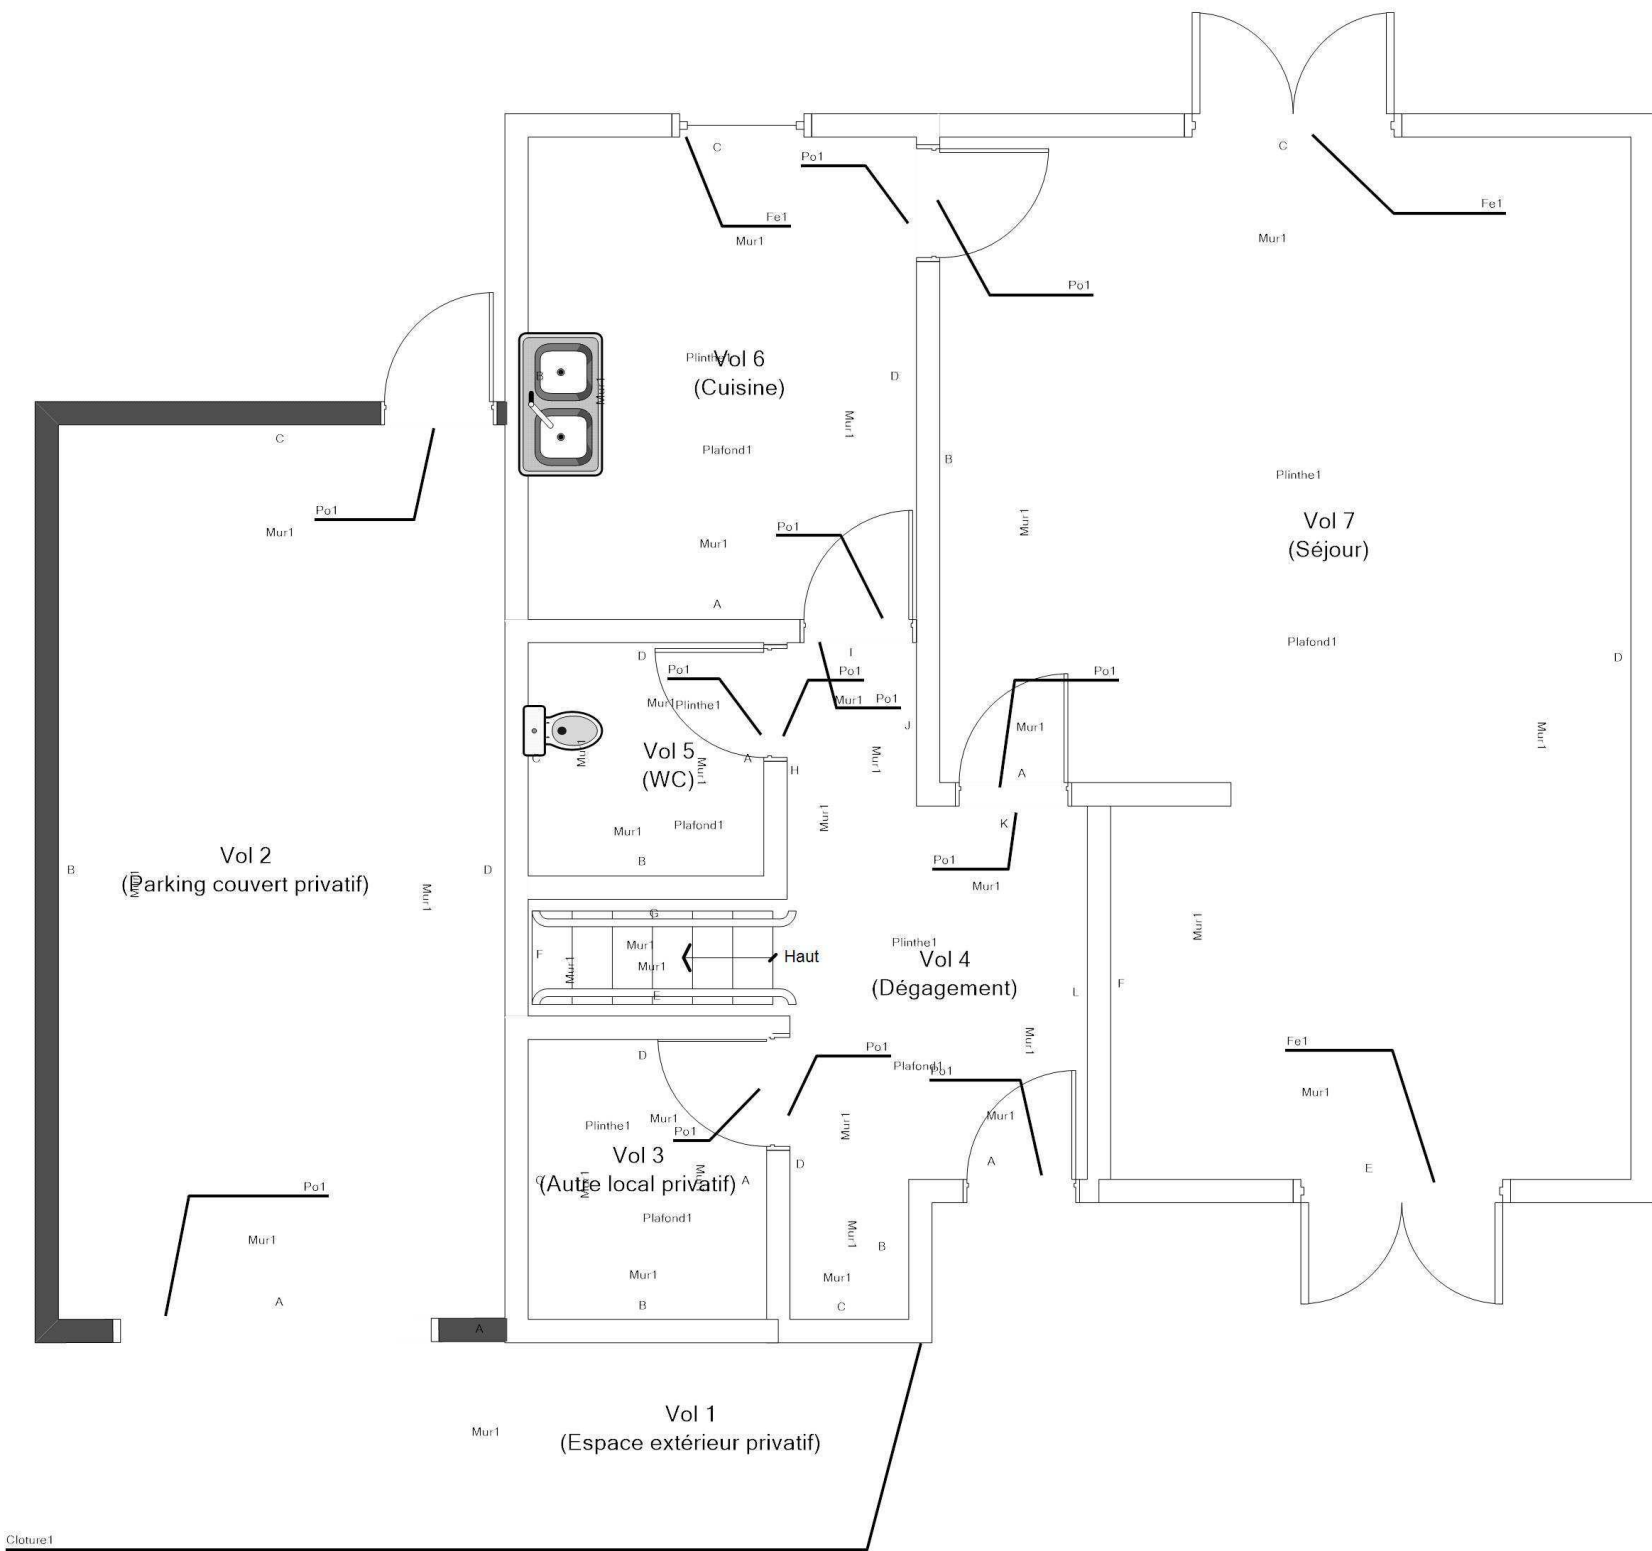


RDC - LOGEMENT 53 - PLAN DE REPÉRAGE - ÉLÉMENTS AVEC ET SANS PLOMB				Référence: 002ER685903	
				Légende	
					Volume et élément contenant du plomb
				Technicien intervenant	
Adresse du bien		Désignation		Date intervention	
N°53 RUE VERLAINE 18240 BELLEVILLE SUR LOIRE		Autres Privatif		07/12/2023	
				AUPETIT MATHIS	

R+1 - LOGEMENT 53 - PLAN DE REPÉRAGE - COTATION VOLUME

Référence:
002ER685903

Légende

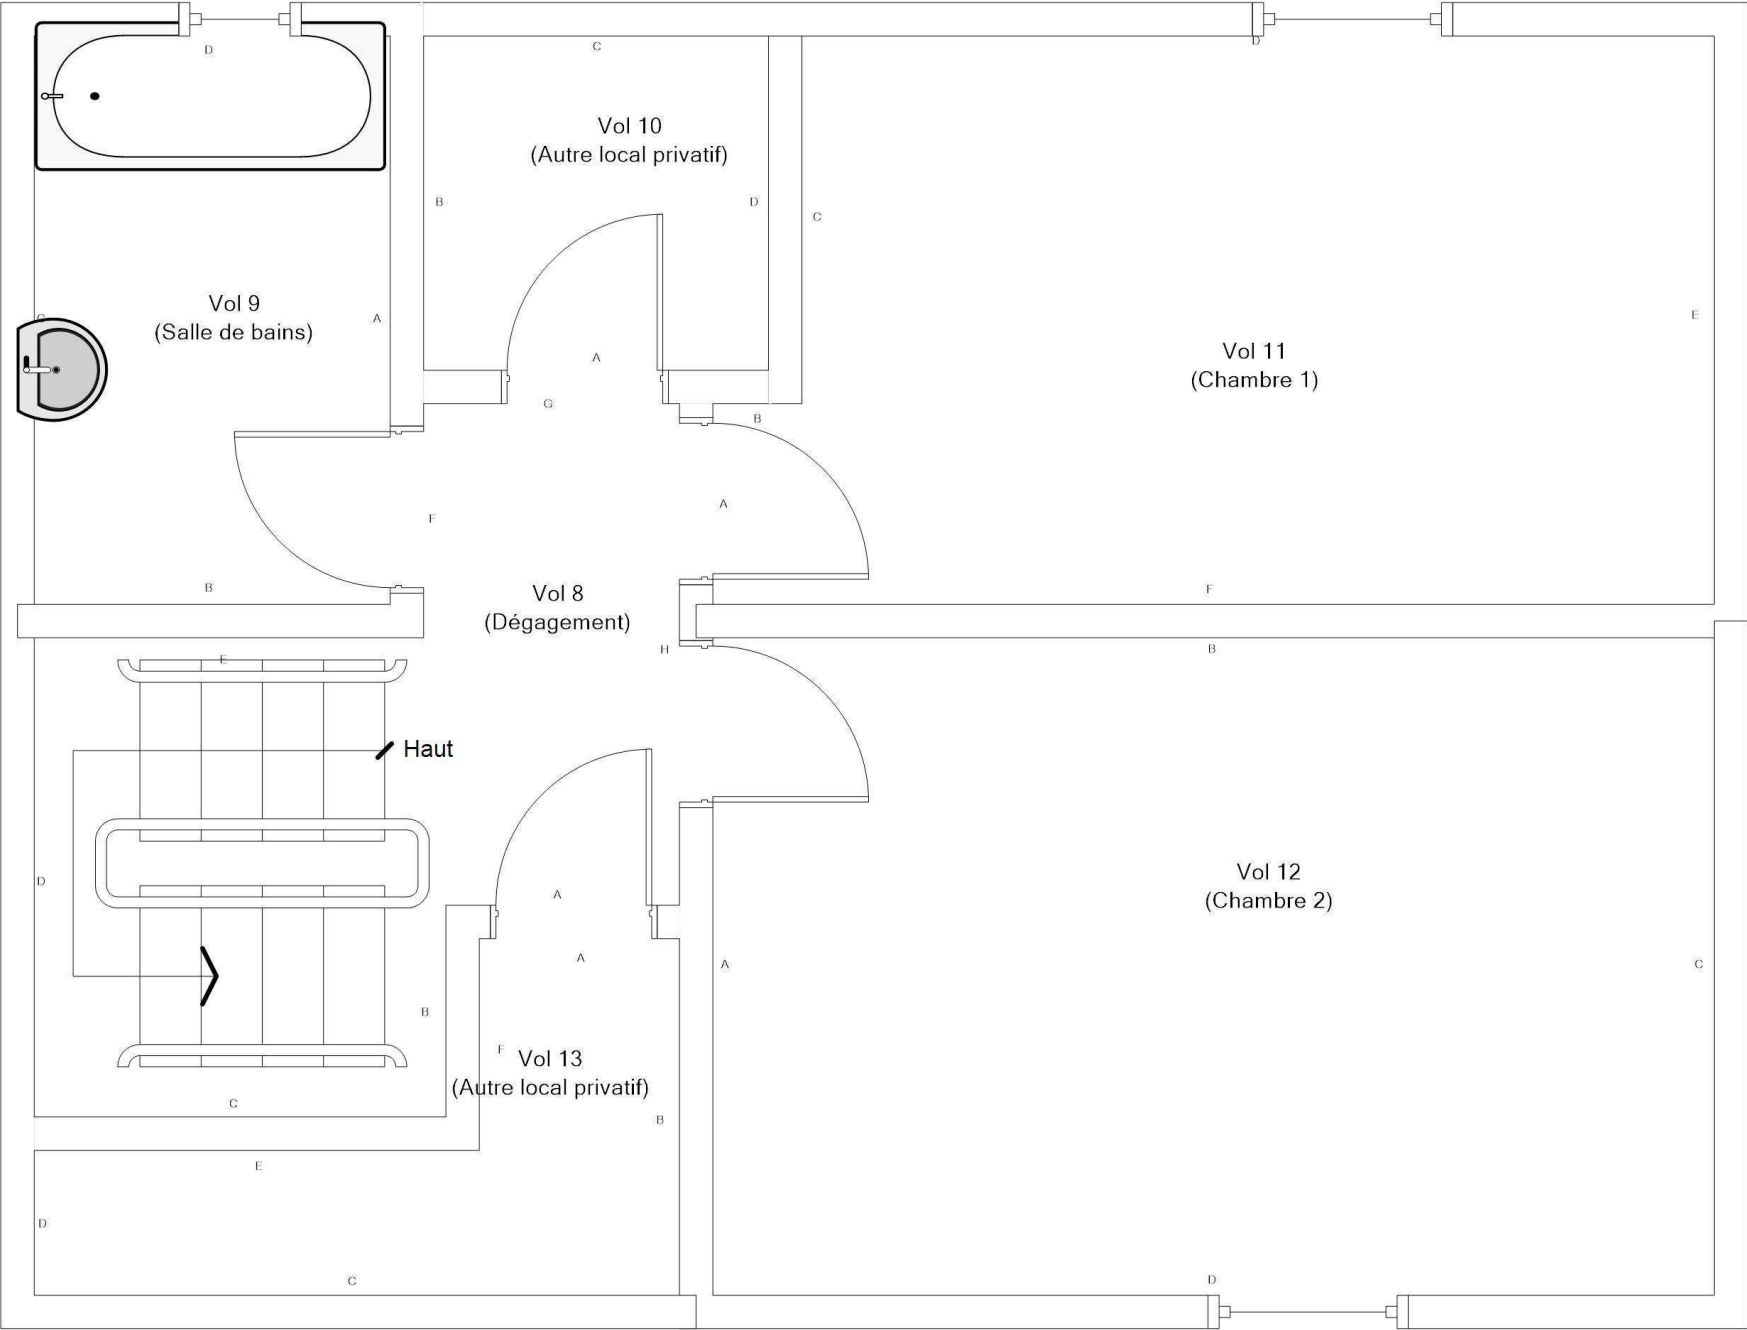

Adresse du bien

N°53 RUE VERLAINE
18240 BELLEVILLE SUR LOIRE

Désignation



Autres Privatif

Date intervention

07/12/2023

Technicien intervenant

AUPETIT MATHIS

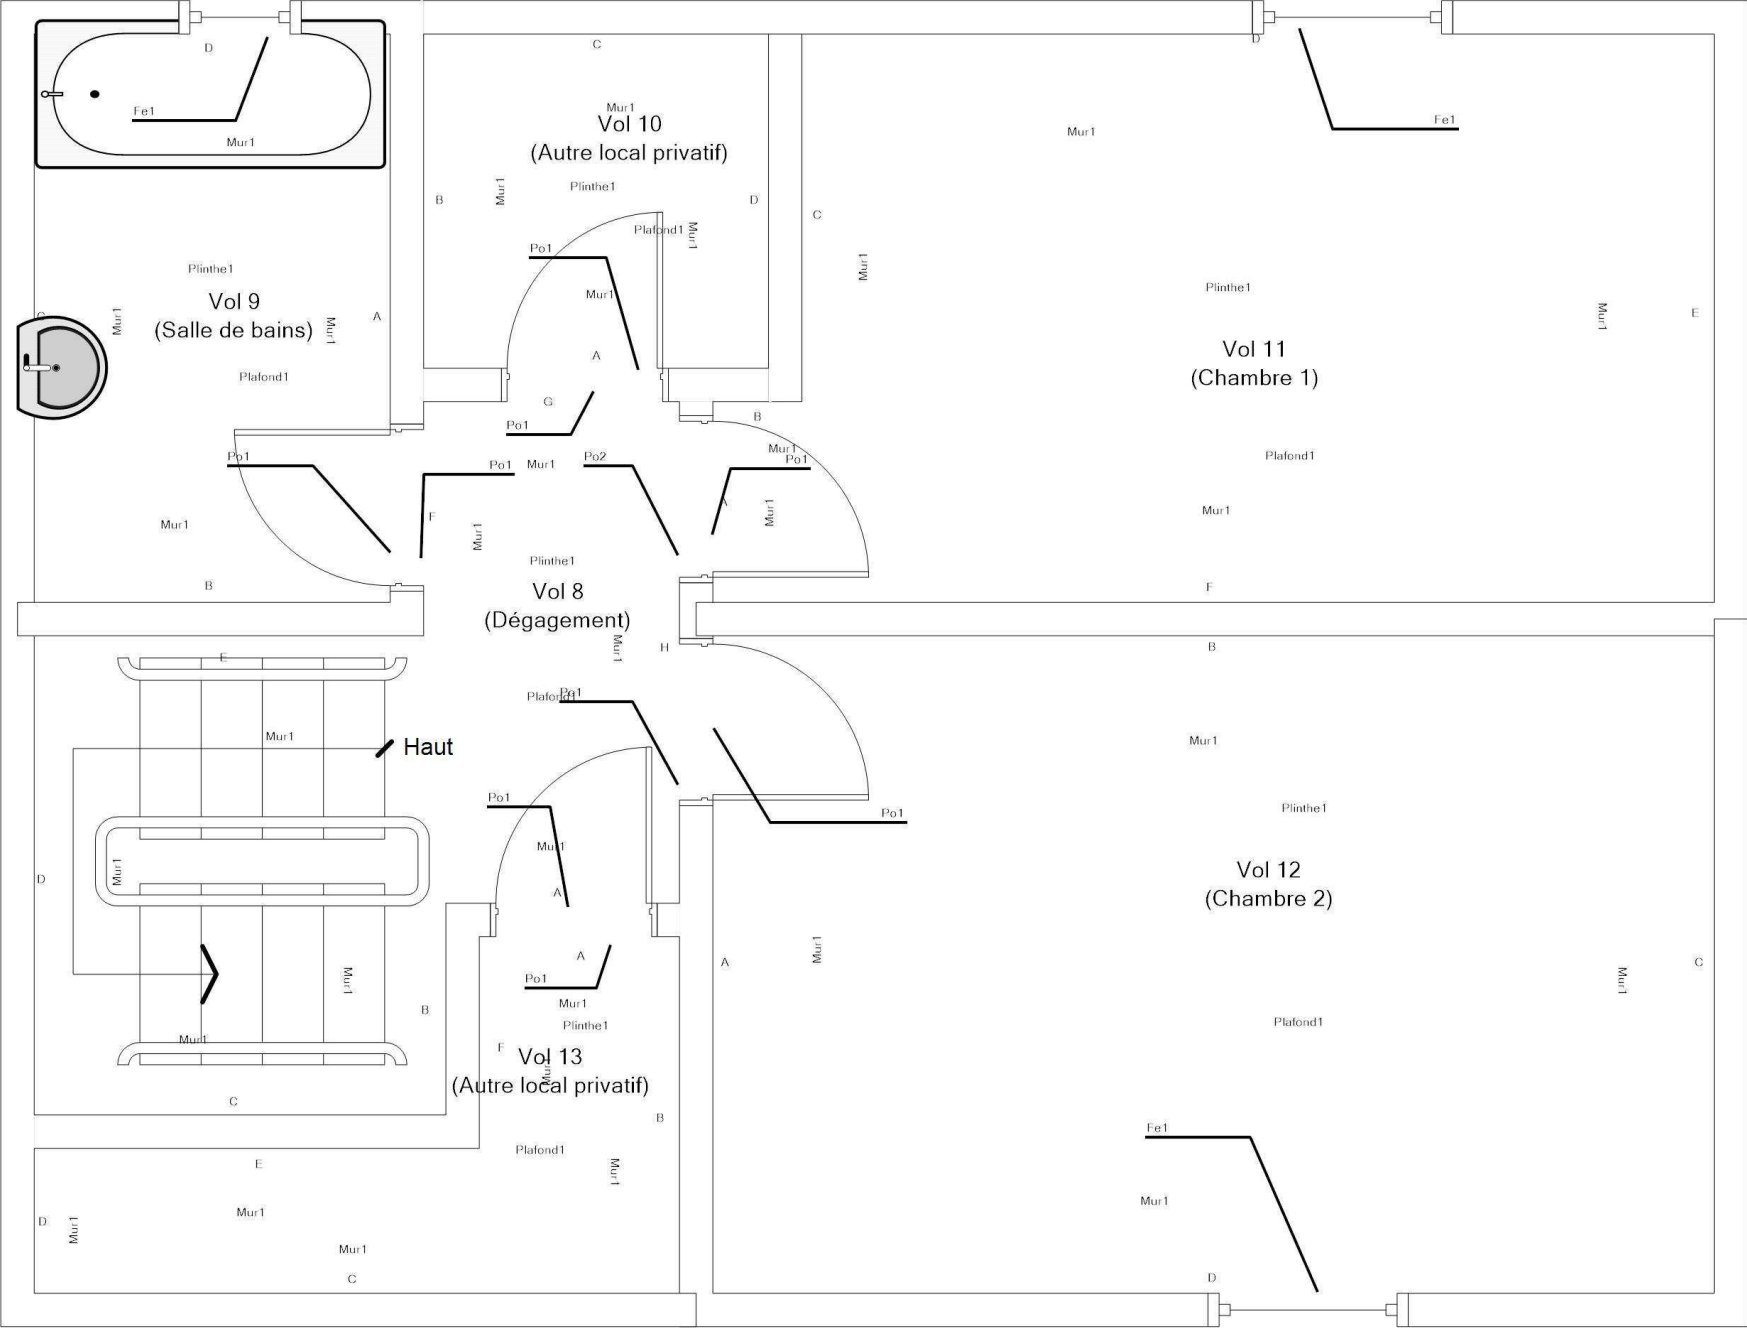R+1 - LOGEMENT 53 - PLAN DE REPÉRAGE - ELÉMENTS AVEC ET SANS PLOMB				Référence: 002ER685903	
				Légende	
					Volume et élément contenant du plomb
		Adresse du bien	Désignation	Date intervention	Technicien intervenant
		N°53 RUE VERLAINE 18240 BELLEVILLE SUR LOIRE	Autres Privatif	07/12/2023	AUPETIT MATHIS