


RDC - LOGEMENT 54 - PLAN DE REPÉRAGE - COTATION VOLUME

Référence:
002ER685905

Légende

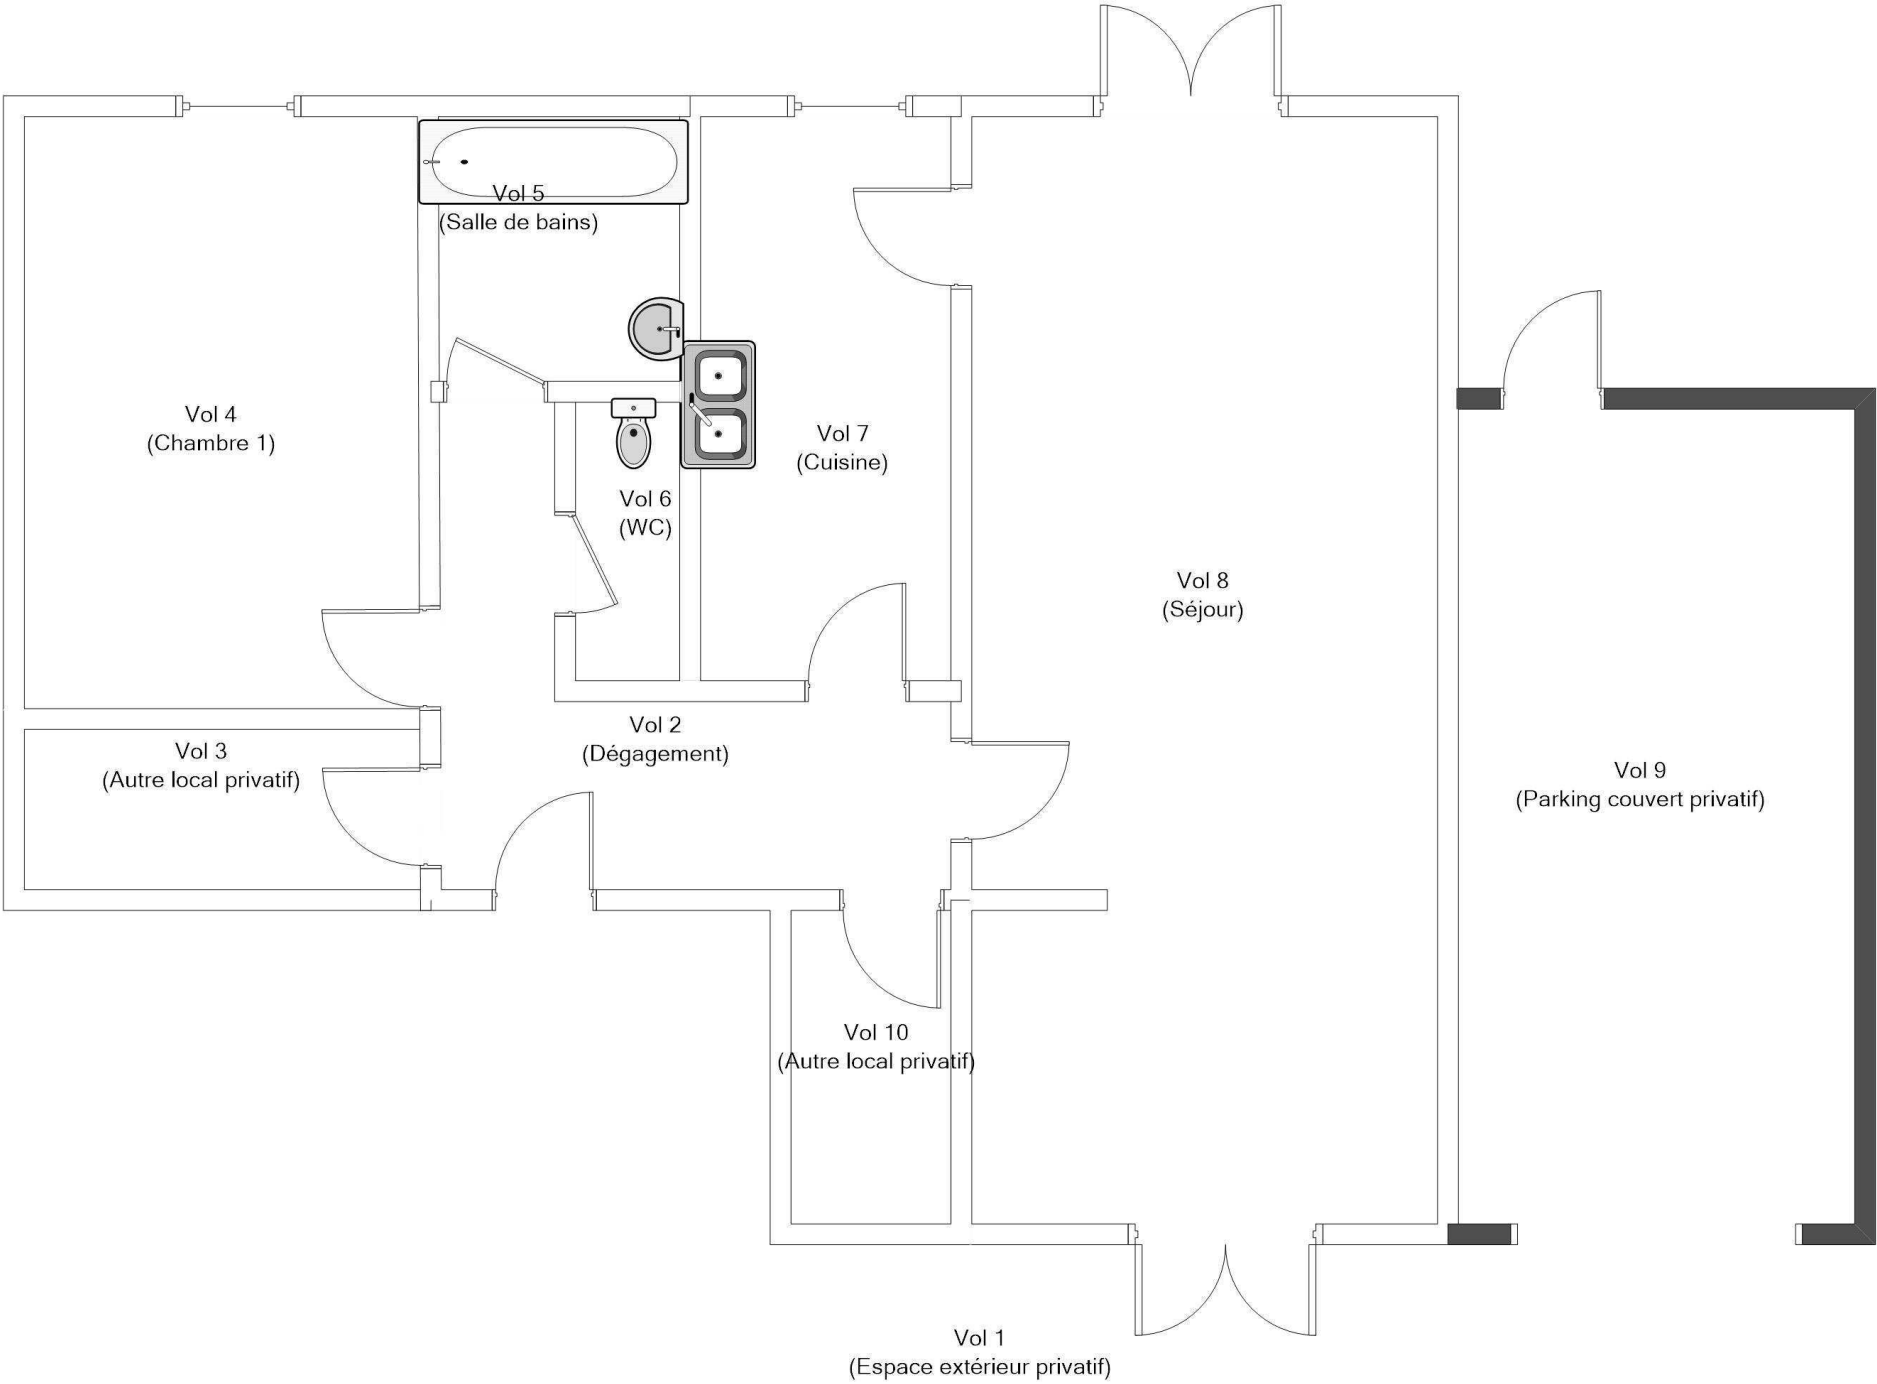

Adresse du bien
N°54 RUE VERLAINE
18240 BELLEVILLE SUR LOIRE

Désignation
Autres Privatif

Date intervention
26/10/2023

Technicien intervenant
AUPETIT MATHIS