


RDC - LOGEMENT 56 - PLAN DE REPÉRAGE - COTATION VOLUME

Référence:
002ER685909

Légende

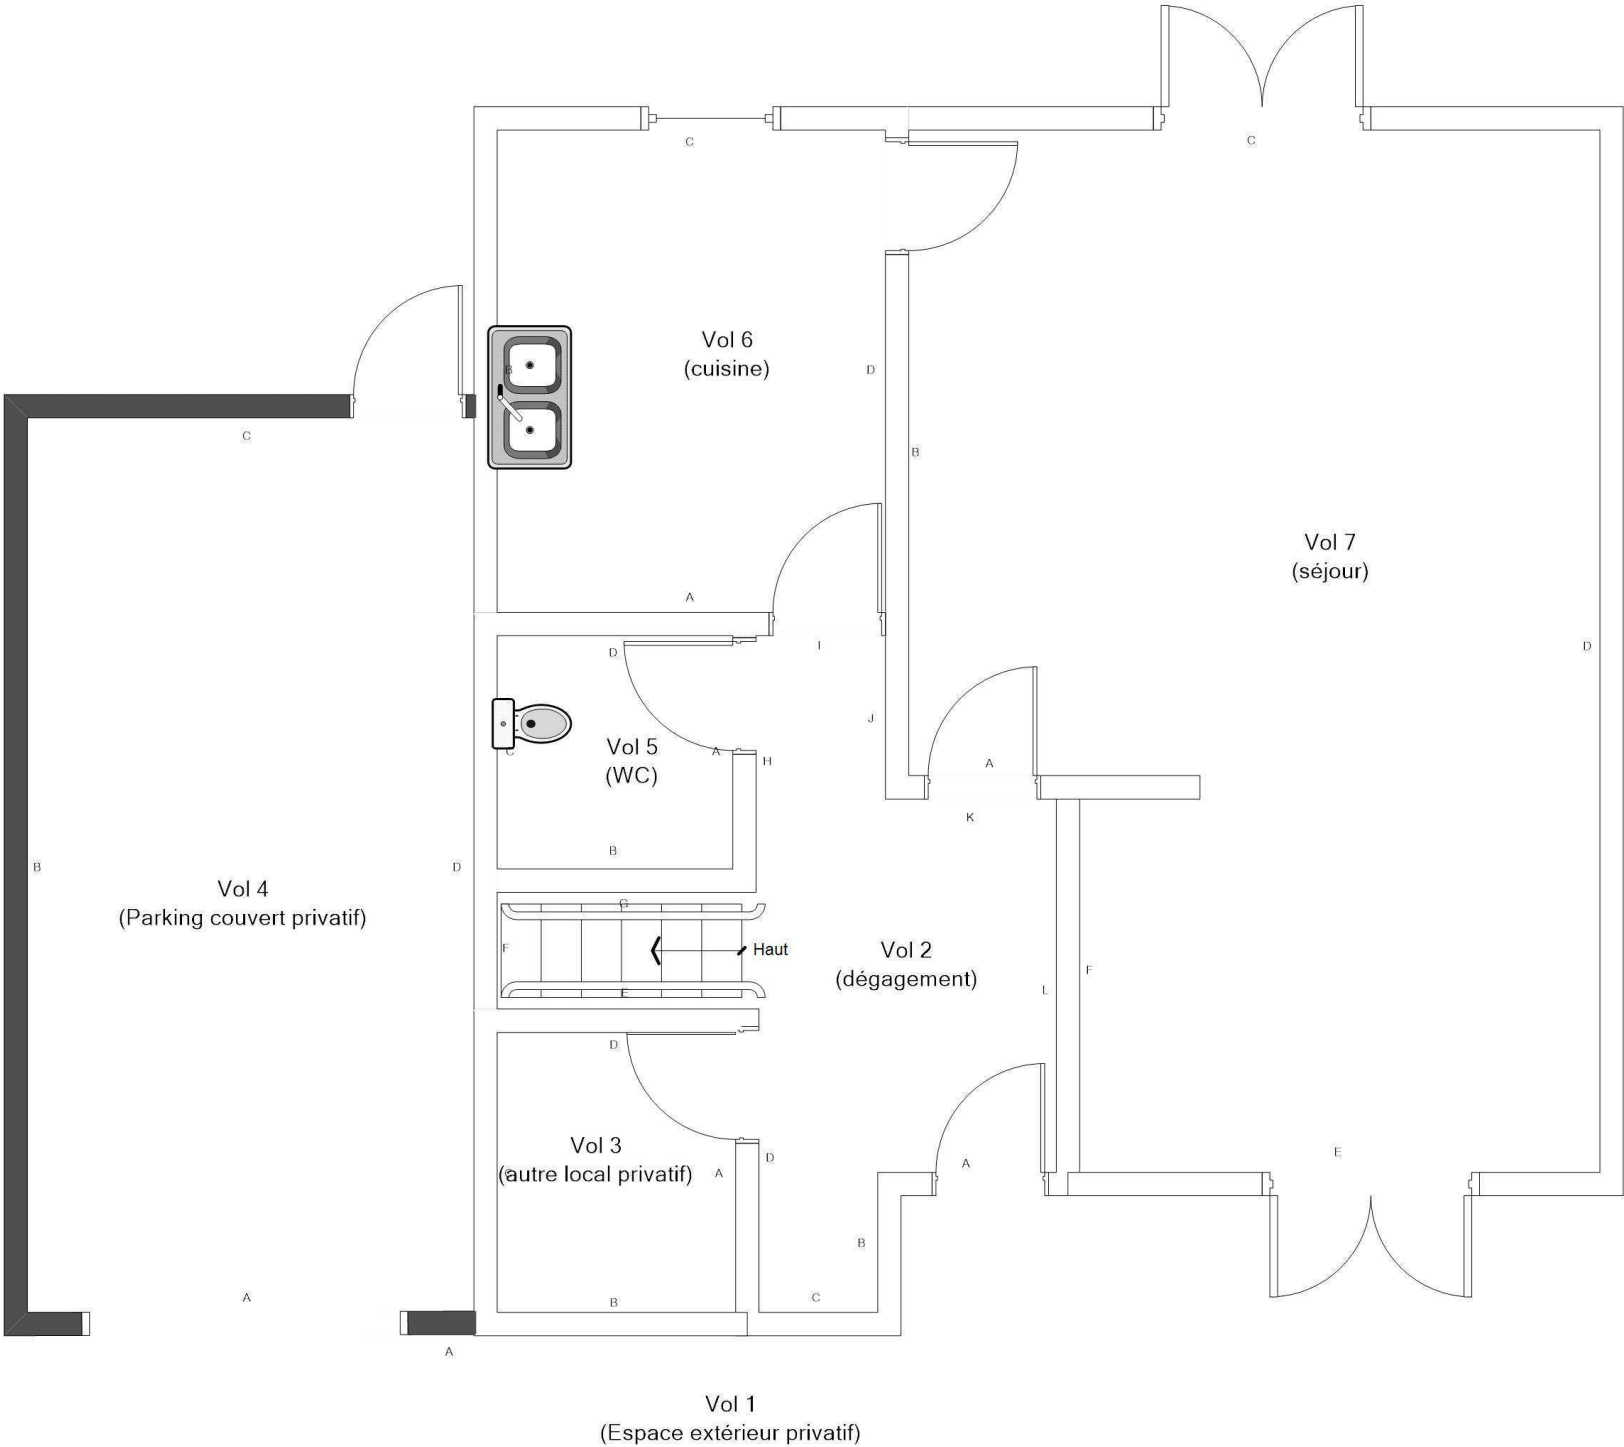

Adresse du bien
N°56 RUE VERLAINE
18240 BELLEVILLE SUR LOIRE

Désignation
BVIL-MI_BVIL-MI-56V_007593_SA DH.L.M. FRANCE LOIRE

Date intervention
05/12/2023


Technicien intervenant
AUPETIT MATHIS

RDC - LOGEMENT 56 - PLAN DE REPÉRAGE - ÉLÉMENTS AVEC ET SANS PLOMB				Référence: 002ER685909	
				Légende	
					Volume et élément contenant du plomb
	Adresse du bien	Désignation	Date intervention	Technicien intervenant	
	N°56 RUE VERLAINE 18240 BELLEVILLE SUR LOIRE	BVIL-MI_BVIL-MI-56V_007593_SA DH.L.M. FRANCE LOIRE	05/12/2023	AUPETIT MATHIS	

R+1 - LOGEMENT 56 - PLAN DE REPÉRAGE - COTATION VOLUME

Référence:
002ER685909

Légende

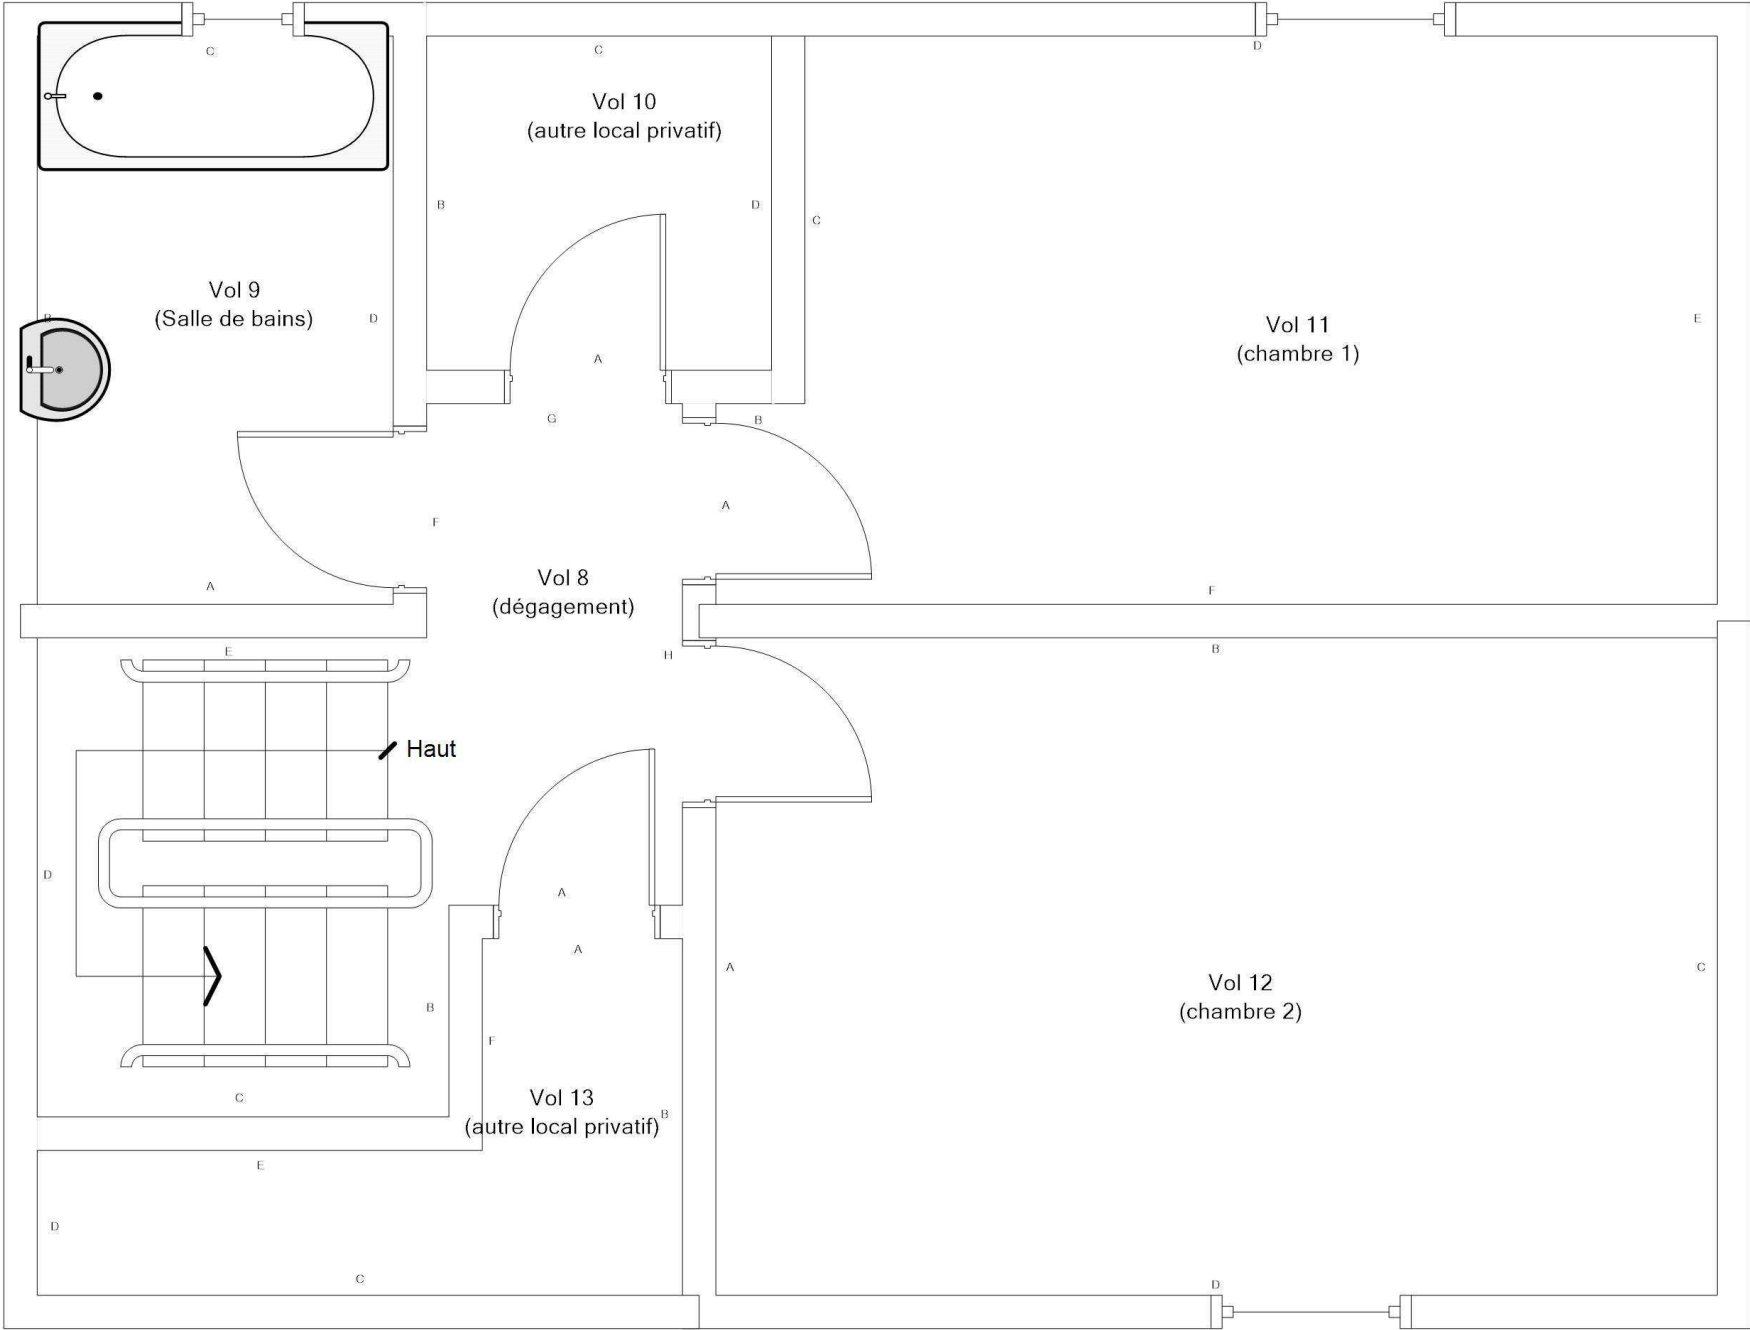

Adresse du bien

N°56 RUE VERLAINE
18240 BELLEVILLE SUR LOIRE

Désignation



BVIL-MI_BVIL-MI-56V_007593_SA DH.L.M. FRANCE LOIRE

Date intervention

05/12/2023

Technicien intervenant

AUPETIT MATHIS

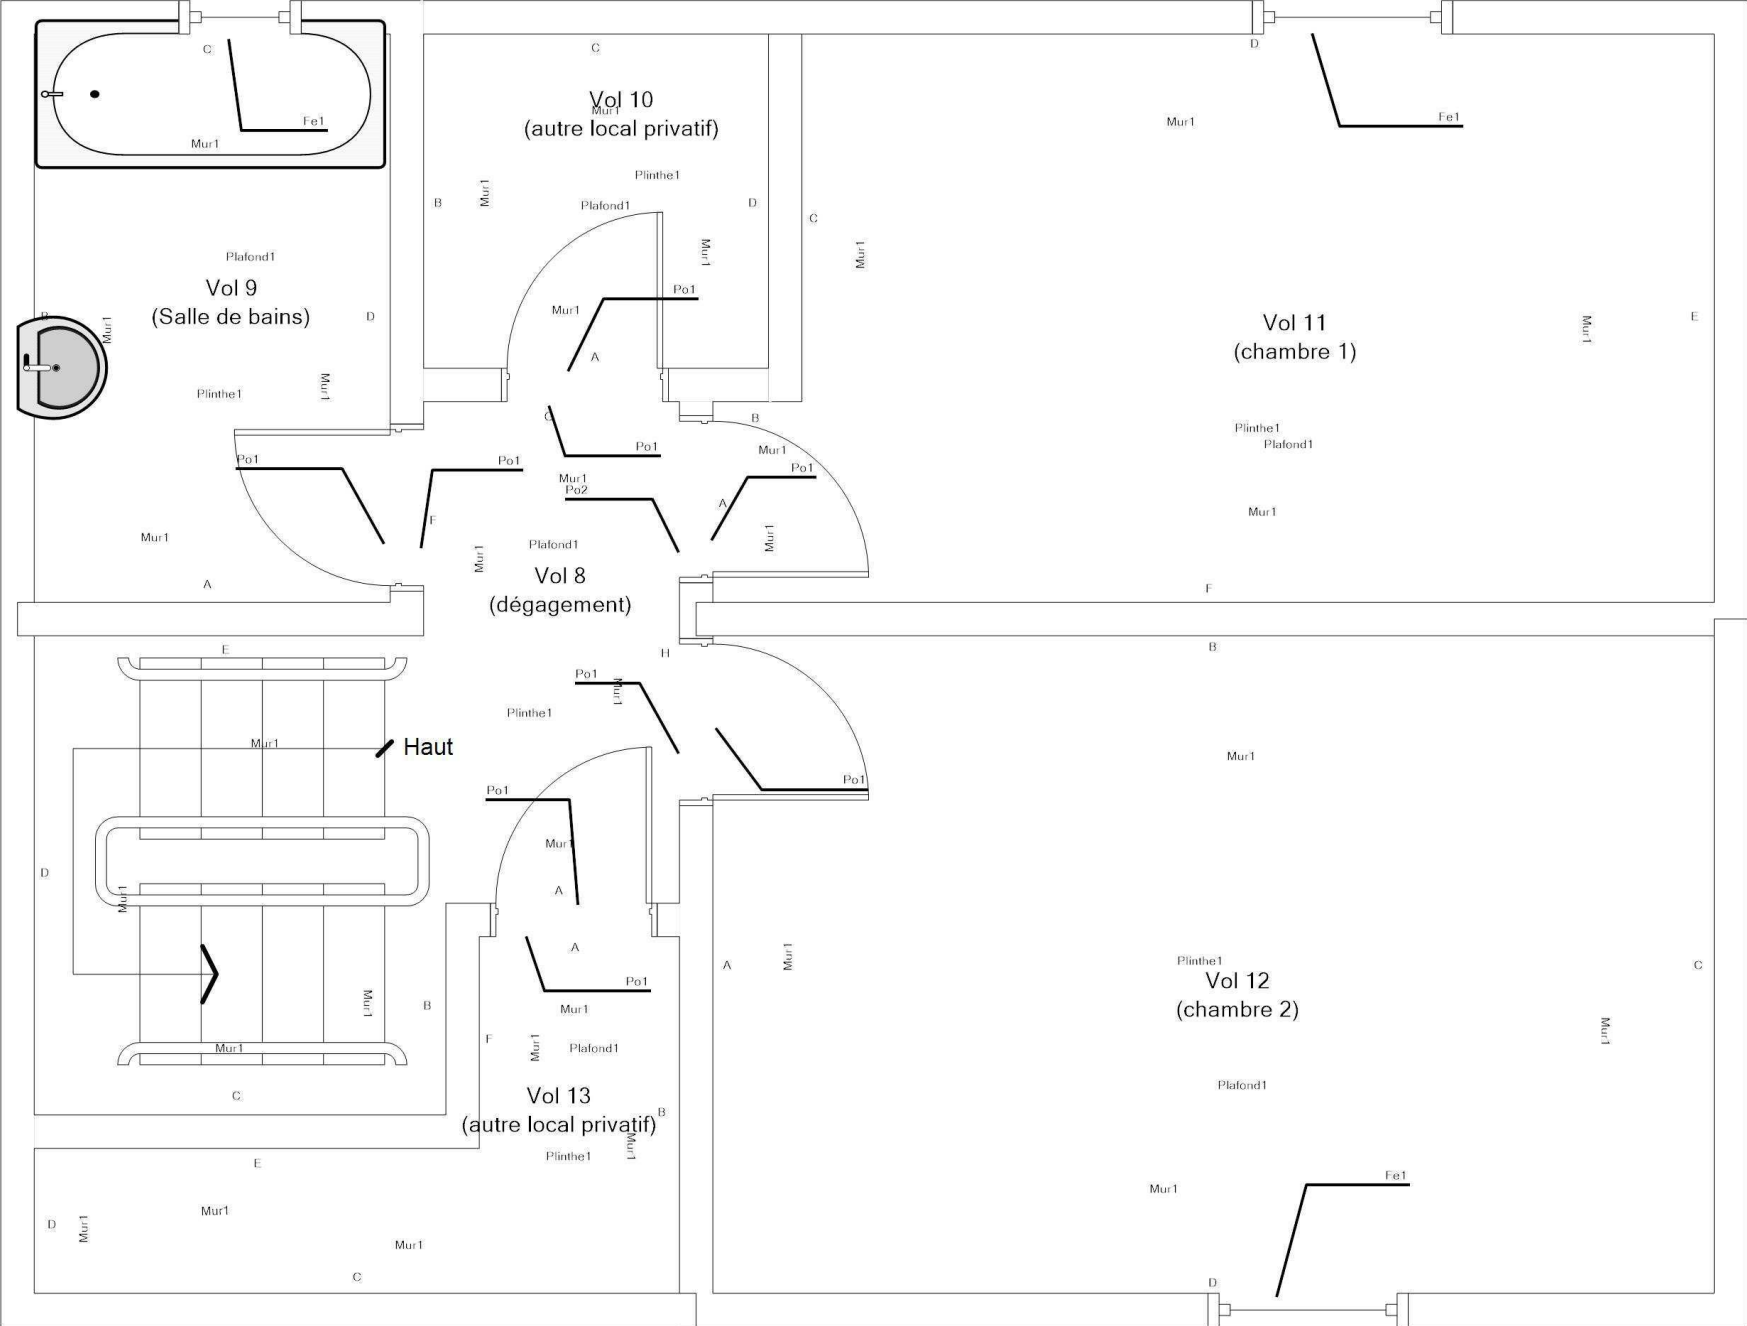R+1 - LOGEMENT 56 - PLAN DE REPÉRAGE - ELÉMENTS AVEC ET SANS PLOMB				Référence: 002ER685909	
				Légende	
					Volume et élément contenant du plomb
	Adresse du bien	Désignation	Date intervention	Technicien intervenant	
	N°56 RUE VERLAINE 18240 BELLEVILLE SUR LOIRE	BVIL-MI_BVIL-MI-56V_007593_SA DH.L.M. FRANCE LOIRE	05/12/2023	AUPETIT MATHIS	