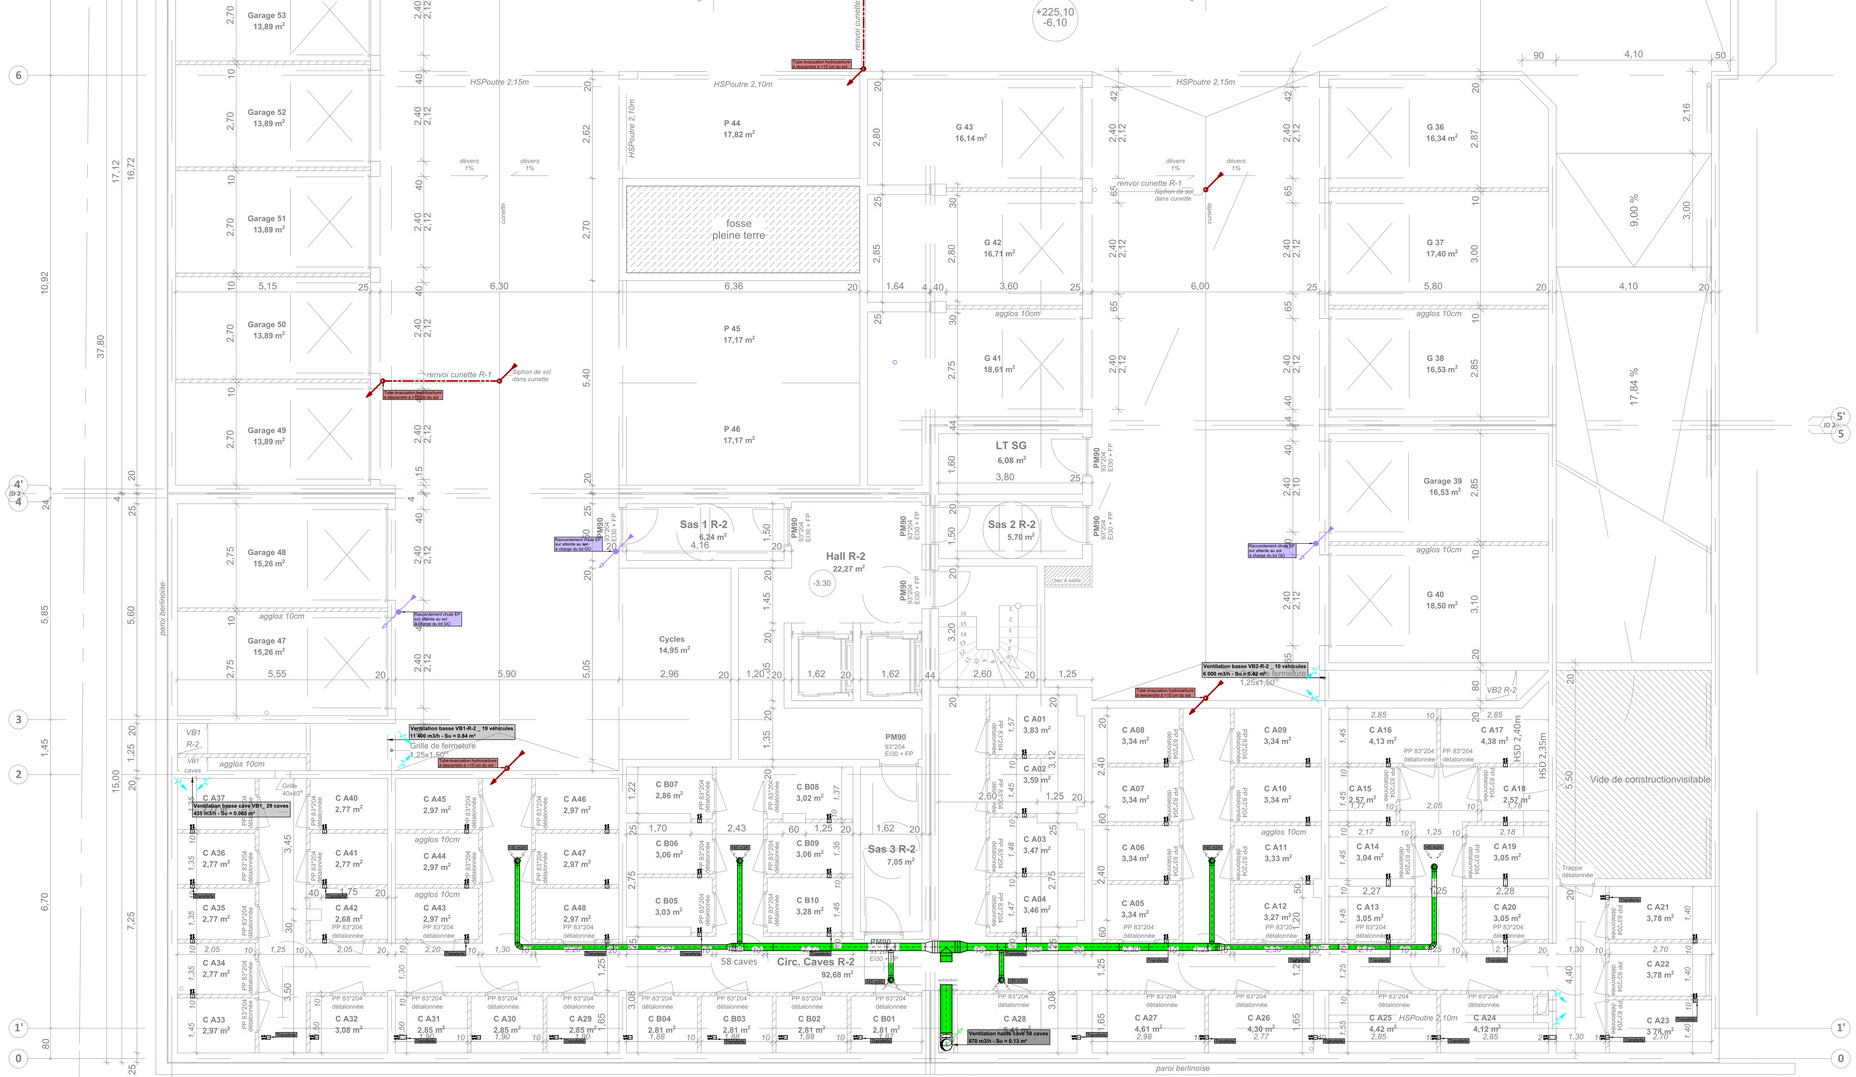

LEGENDE	
	Réseau EFS aérien
	Réseau EFS encastré
	Réseau ECS aérien
	Réseau ECS encastré
	Nourrice Eau froide / Eau chaude
	Colonne EU/EFS/EP
	Réseau EU/EV aérien
	Réseau EU/EV en blocage
	Réseau CH aérien
	Réseau CH encastré
	Radiateur
	Nourrice aller/retour chauffage
	Thermostat d'ambiance avec sa liaison filaire
	Chaudière Gaz murale condensation 25 KW
	Ventouse horizontale - Conduit coleclif 3CE
	Réseau VMC circulaire
	Collecteur VMC rectangulaire en faux plafond Attique
	Colonne VMC
	Bouche d'entrée d'air hygroréglatable
	Grille ou bouche plafonnière d'extraction VMC
	Piège à son rectangulaire et circulaire

"BIANCO BAVELLA"
56 LOGEMENTS À ECHIROLLES

LOT CHAUFFAGE SANITAIRE VENTILATION

Bâtiment A - R-2

ISERE HABITAT
Maître d'ouvrage
10Bis Avenue des F.T.P.F.
38 130 ECHIROLLES

Tel : 04 38 12 46 10
Mail : infos@isere-habitat.fr

ARCANE
Architecte - Economiste
10 Rue Germain
38 000 GRENOBLE

Tel : 04 76 03 27 27
Mail : arcane@arcane-archi.fr

BSI
BET Structure
7 Allée du Pérou
38 610 GIERES

Tel : 04 76 56 08 09
Mail : contact@scopbsi.fr

I.VRD
BET VRD
2 rue de la Viscose
38 130 ECHIROLLES

Tel : 06 10 43 10 46
Mail : cs-ivrd@hotmail.com

APAVE
BET SPS
16 Avenue de Grugliasco
38130 ECHIROLLES

Tel : 04 76 33 33 33
Mail : christophe.vanotti@apave.com

SOCOTEC
BE CONTROLE
1 Rue du Docteur Pascal
ZA du Rondeau - CS 50289
38 434 ECHIROLLES Cédex

Tel : 04 76 22 96 95
Mail : Benoit.moras@socotec.com

Indice	Date	Modifications	Dessinateur
G			
F			
E			
D			
C			
B			
A	26/03/2026	Mise à jour selon RICT	A.Y
0	19/02/2026	Edition originale	A.Y

Nom du fichier: 21026-CSV01-R-2-OCE

BÂTIMENT ET ENERGIE CET

Phase: **DCE Ind. A**
N° Plan: **CSV01_A**
Echelle: **1:50**

Meylan - Siège
47 chemin de la Taillat - 38240 Meylan
04 76 90 62 18 - contacts@be-cet.fr