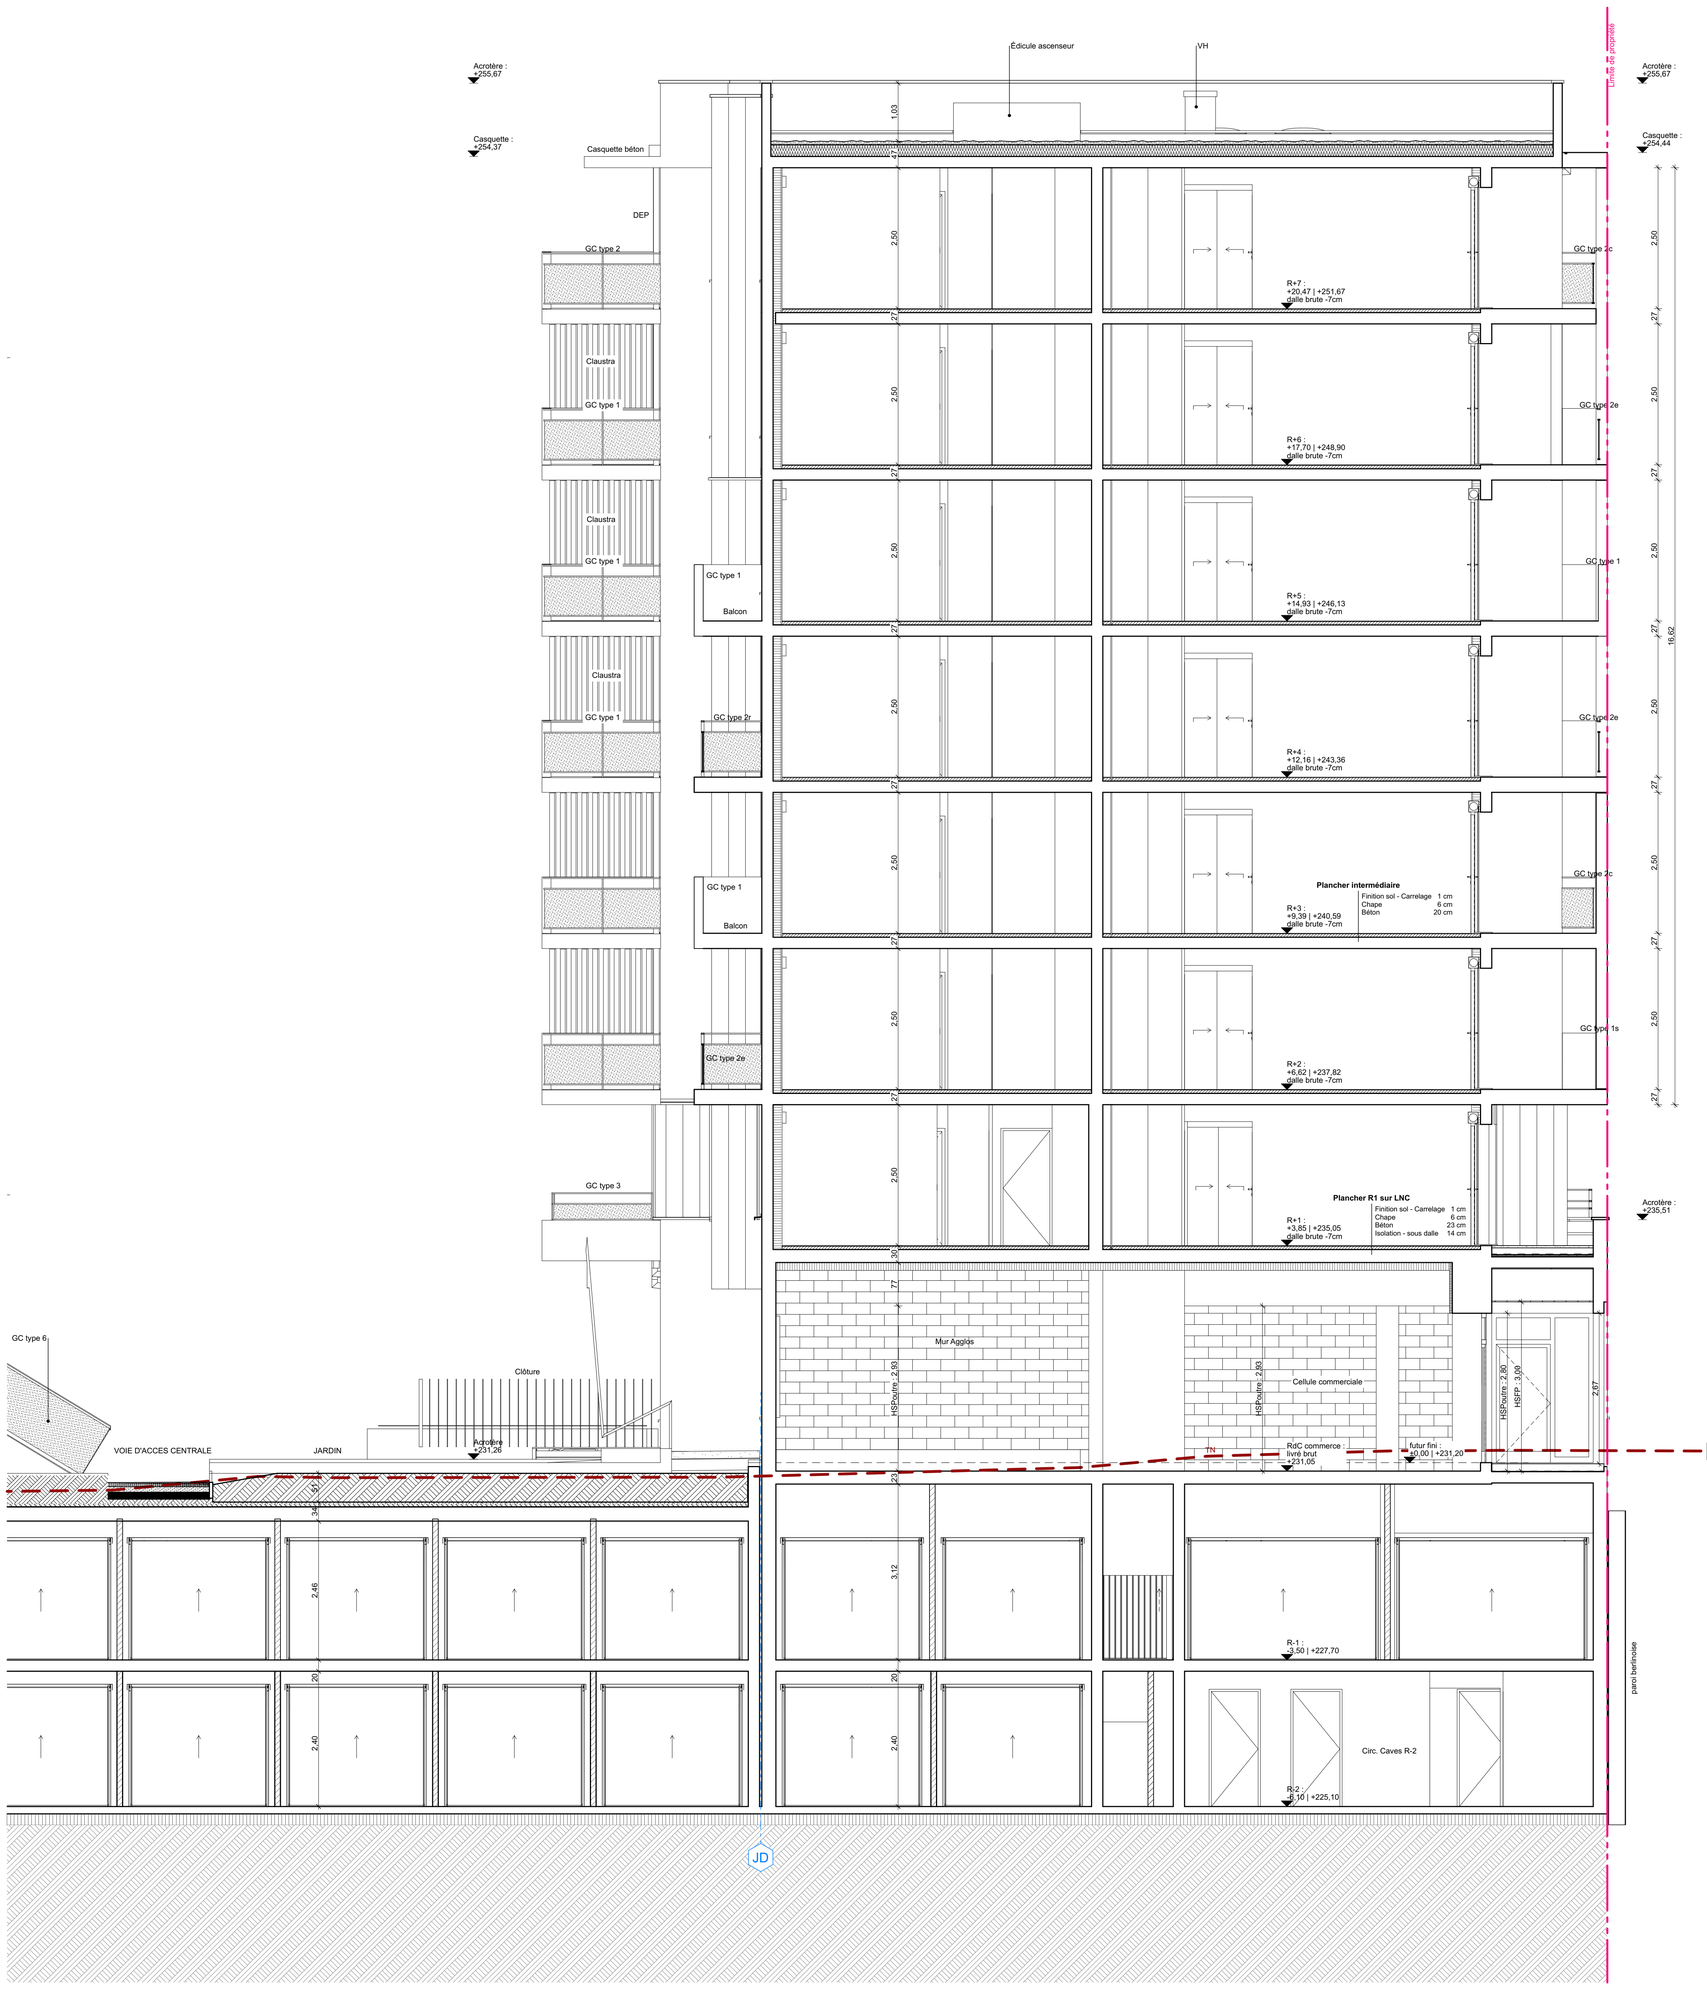

NOM DU PLAN

A | Coupe Transversale 1

Nº DE PLAN

C02

PROJET

BIANCO BAVELLA

CONSTRUCTION DE 56 LOGEMENTS

LOCALISATION

ÉCHIROLLES

cours Jean Jaurès

ARCHITECTE

ARCANE
10 RUE GERMAIN
38100 GRENOBLE
04 76 03 27 27
ARCANE@ARCANE-ARCHI.FR

ARCANE
ARCHITECTURES EN MOUVEMENT

MAÎTRE D'OUVRAGE

ISÈRE HABITAT
Immeuble Pixel
10 bis avenue des Francs-Tireurs et Partisans Français
38160 ÉCHIROLLES
04 38 12 46 11
r.orsat@isere-habitat.fr

BUREAUX D'ETUDES

Bureau de contrôle
SOCOTEC
1 rue du Docteur Pascal
38130 - ÉCHIROLLES
RHBC Tel
benoit.moras@socotec.com

Economiste
ARCANE
10 rue Germain
38100 - GRENOBLE
04 76 03 27 27
antonin.grindel@arcane-archi.fr

BET Structure
BSI
7 allée du Pérou
38610 - GIÈRES
04 76 56 08 09
contact@scopbsi.fr

BET Fluides
CET
47 chemin de la taillat
38240 - MEYLAN
06 13 23 22 51
a.yakoubenibe-cet.fr

BET Electrique
CET
47 chemin de la taillat
38240 - MEYLAN
06 30 67 05 96
m.lavault@be-cet.fr

BET VRD
IBSE
2 rue de la viscose
38130 - ÉCHIROLLES
04 38 21 25 50
christian.sournia@ibse.eu

BET Paysage
IBSE

PHASE

DCE

ORIENTATION

DATE

25/03/2026

ALTIMÉTRIE

231,45

ECHELLE

1:50

SUIVI DE PROJET

D | **Jérémy PIERRE**
C |
| **Christophe LHOMME**

CODE AFFAIRE

19019