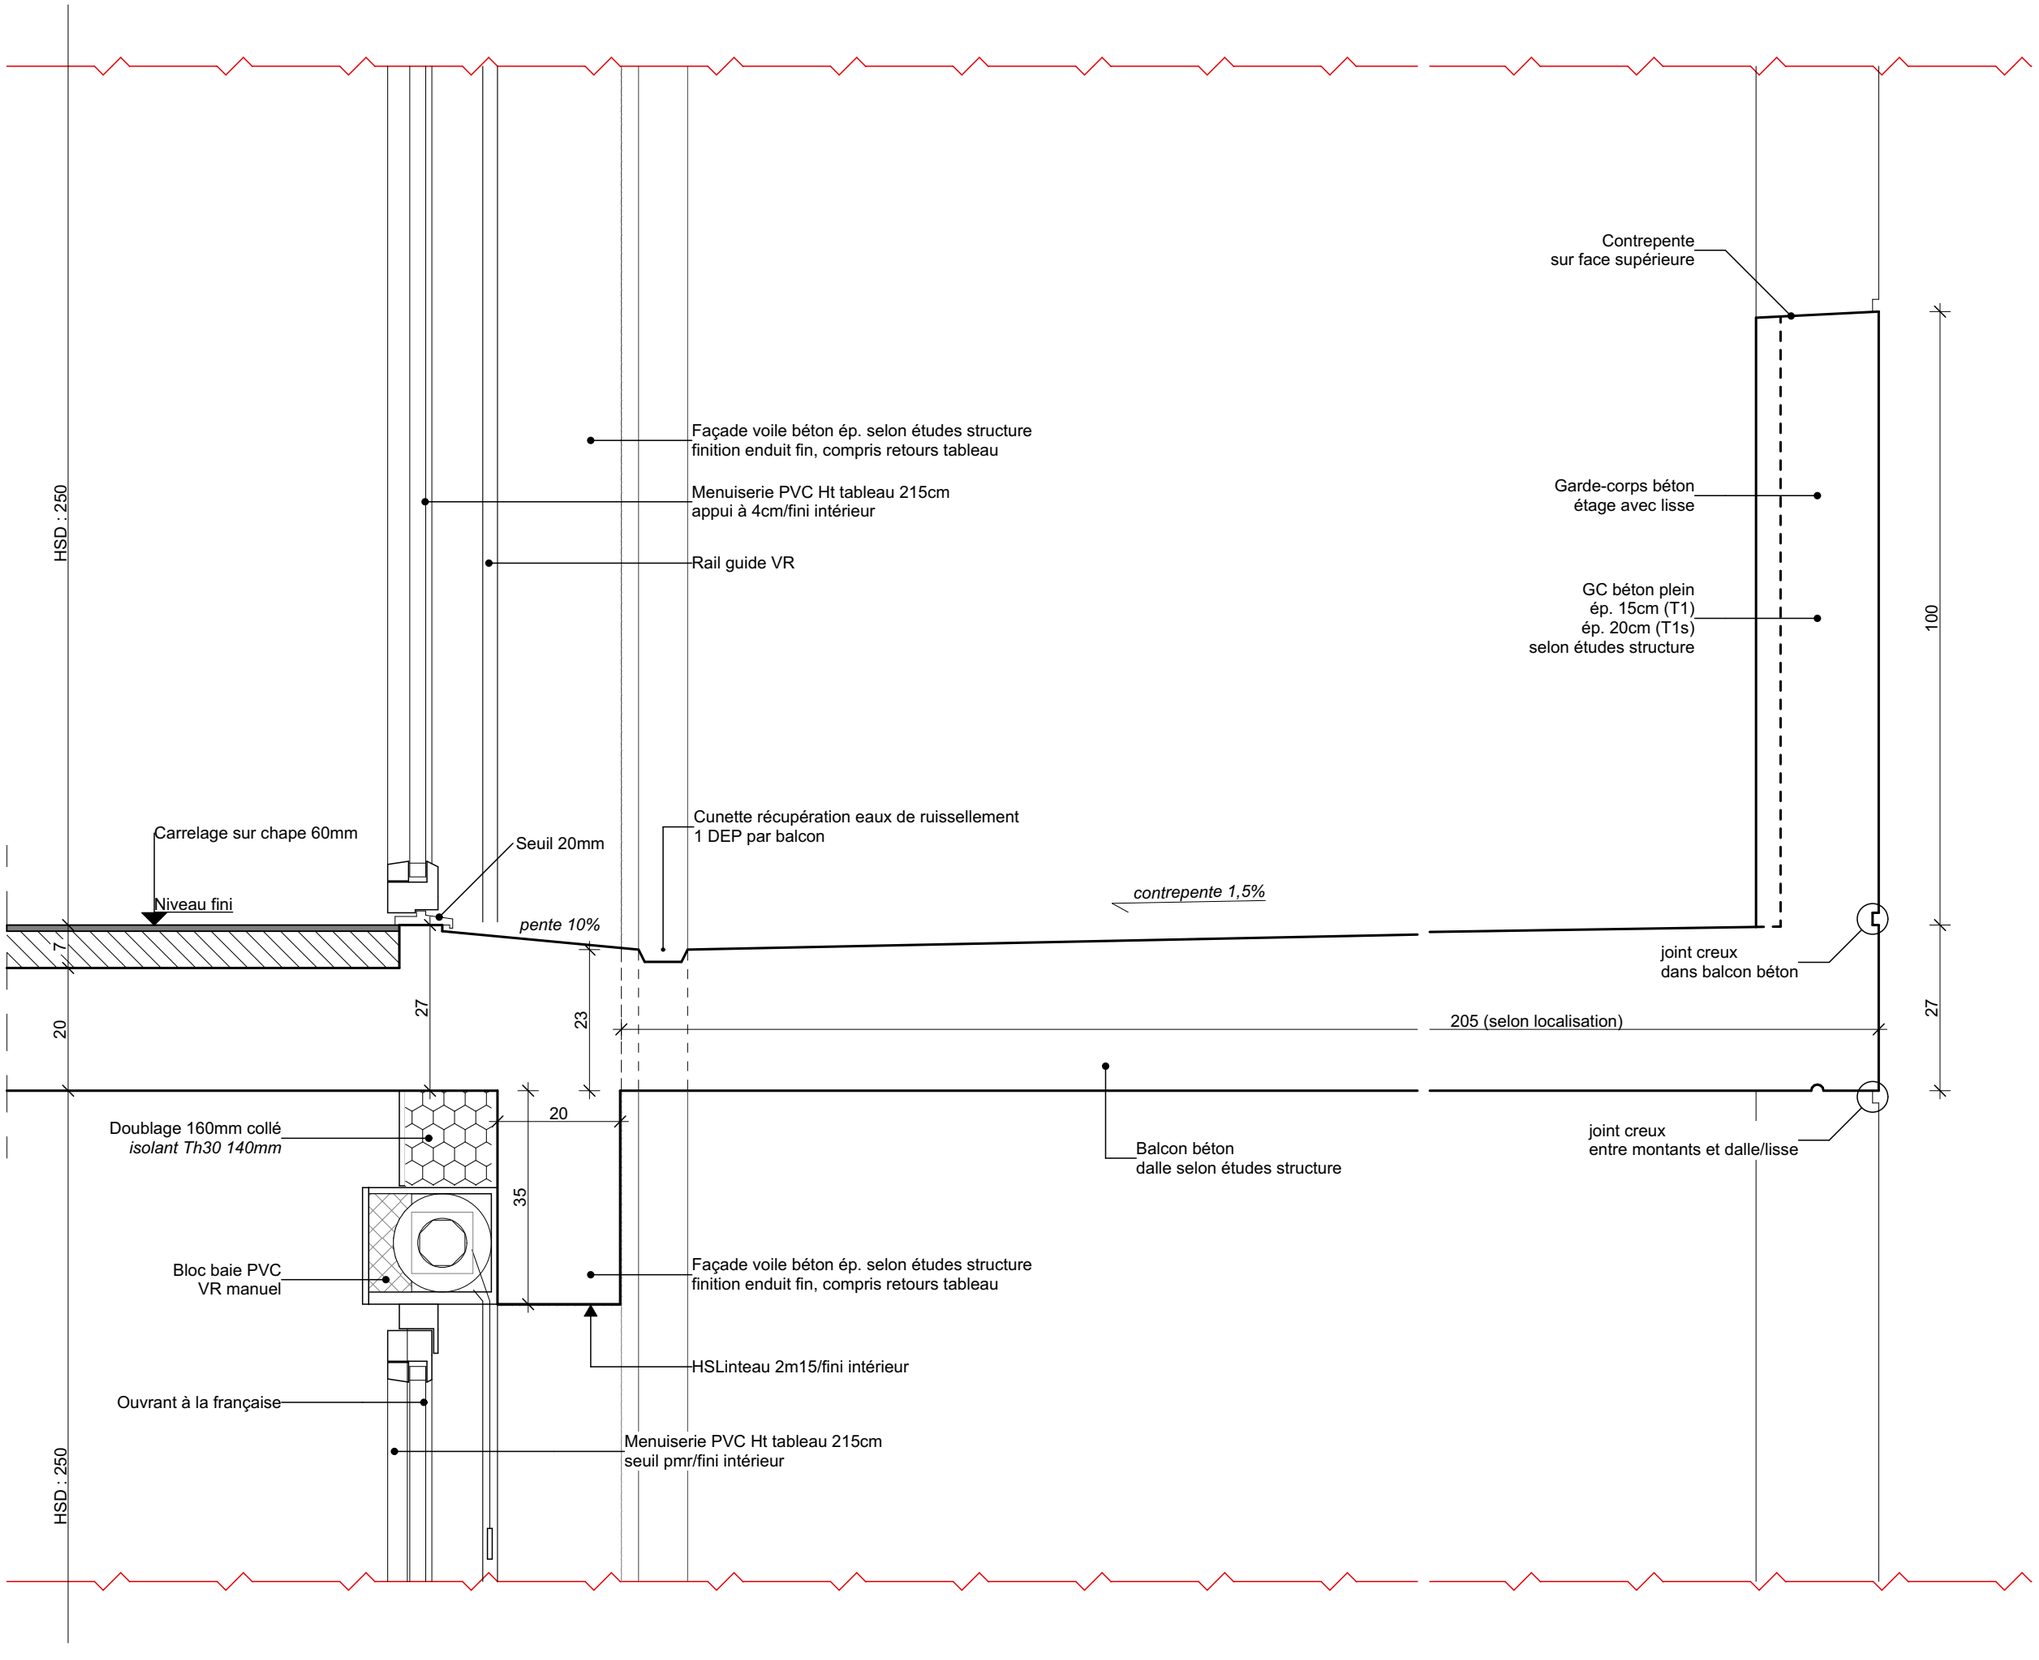

MAÎTRE D'OUVRAGE

isère habitat
PROMOTEUR DE VOS SOLUTIONS .coop

ARCHITECTE

ARCANE
ARCHITECTURES EN MOUVEMENT

NOM DU PLAN

Balcon A maillage | GC béton types 1/1s

PROJET

CONSTRUCTION DE 56 LOGEMENTS

LOCALISATION

ÉCHIROLLES
cours Jean Jaurès

NOTES

SUIVI DE PROJET

D | Jérémy PIERRE
C |
| Christophe LHOMME

INDICE

0

DATE	ECHELLE	ORIENTATION
25/03/2026	1:10	

CODE AFFAIRE	PHASE	NUMÉRO DE PLAN
19019	DCE	D02a