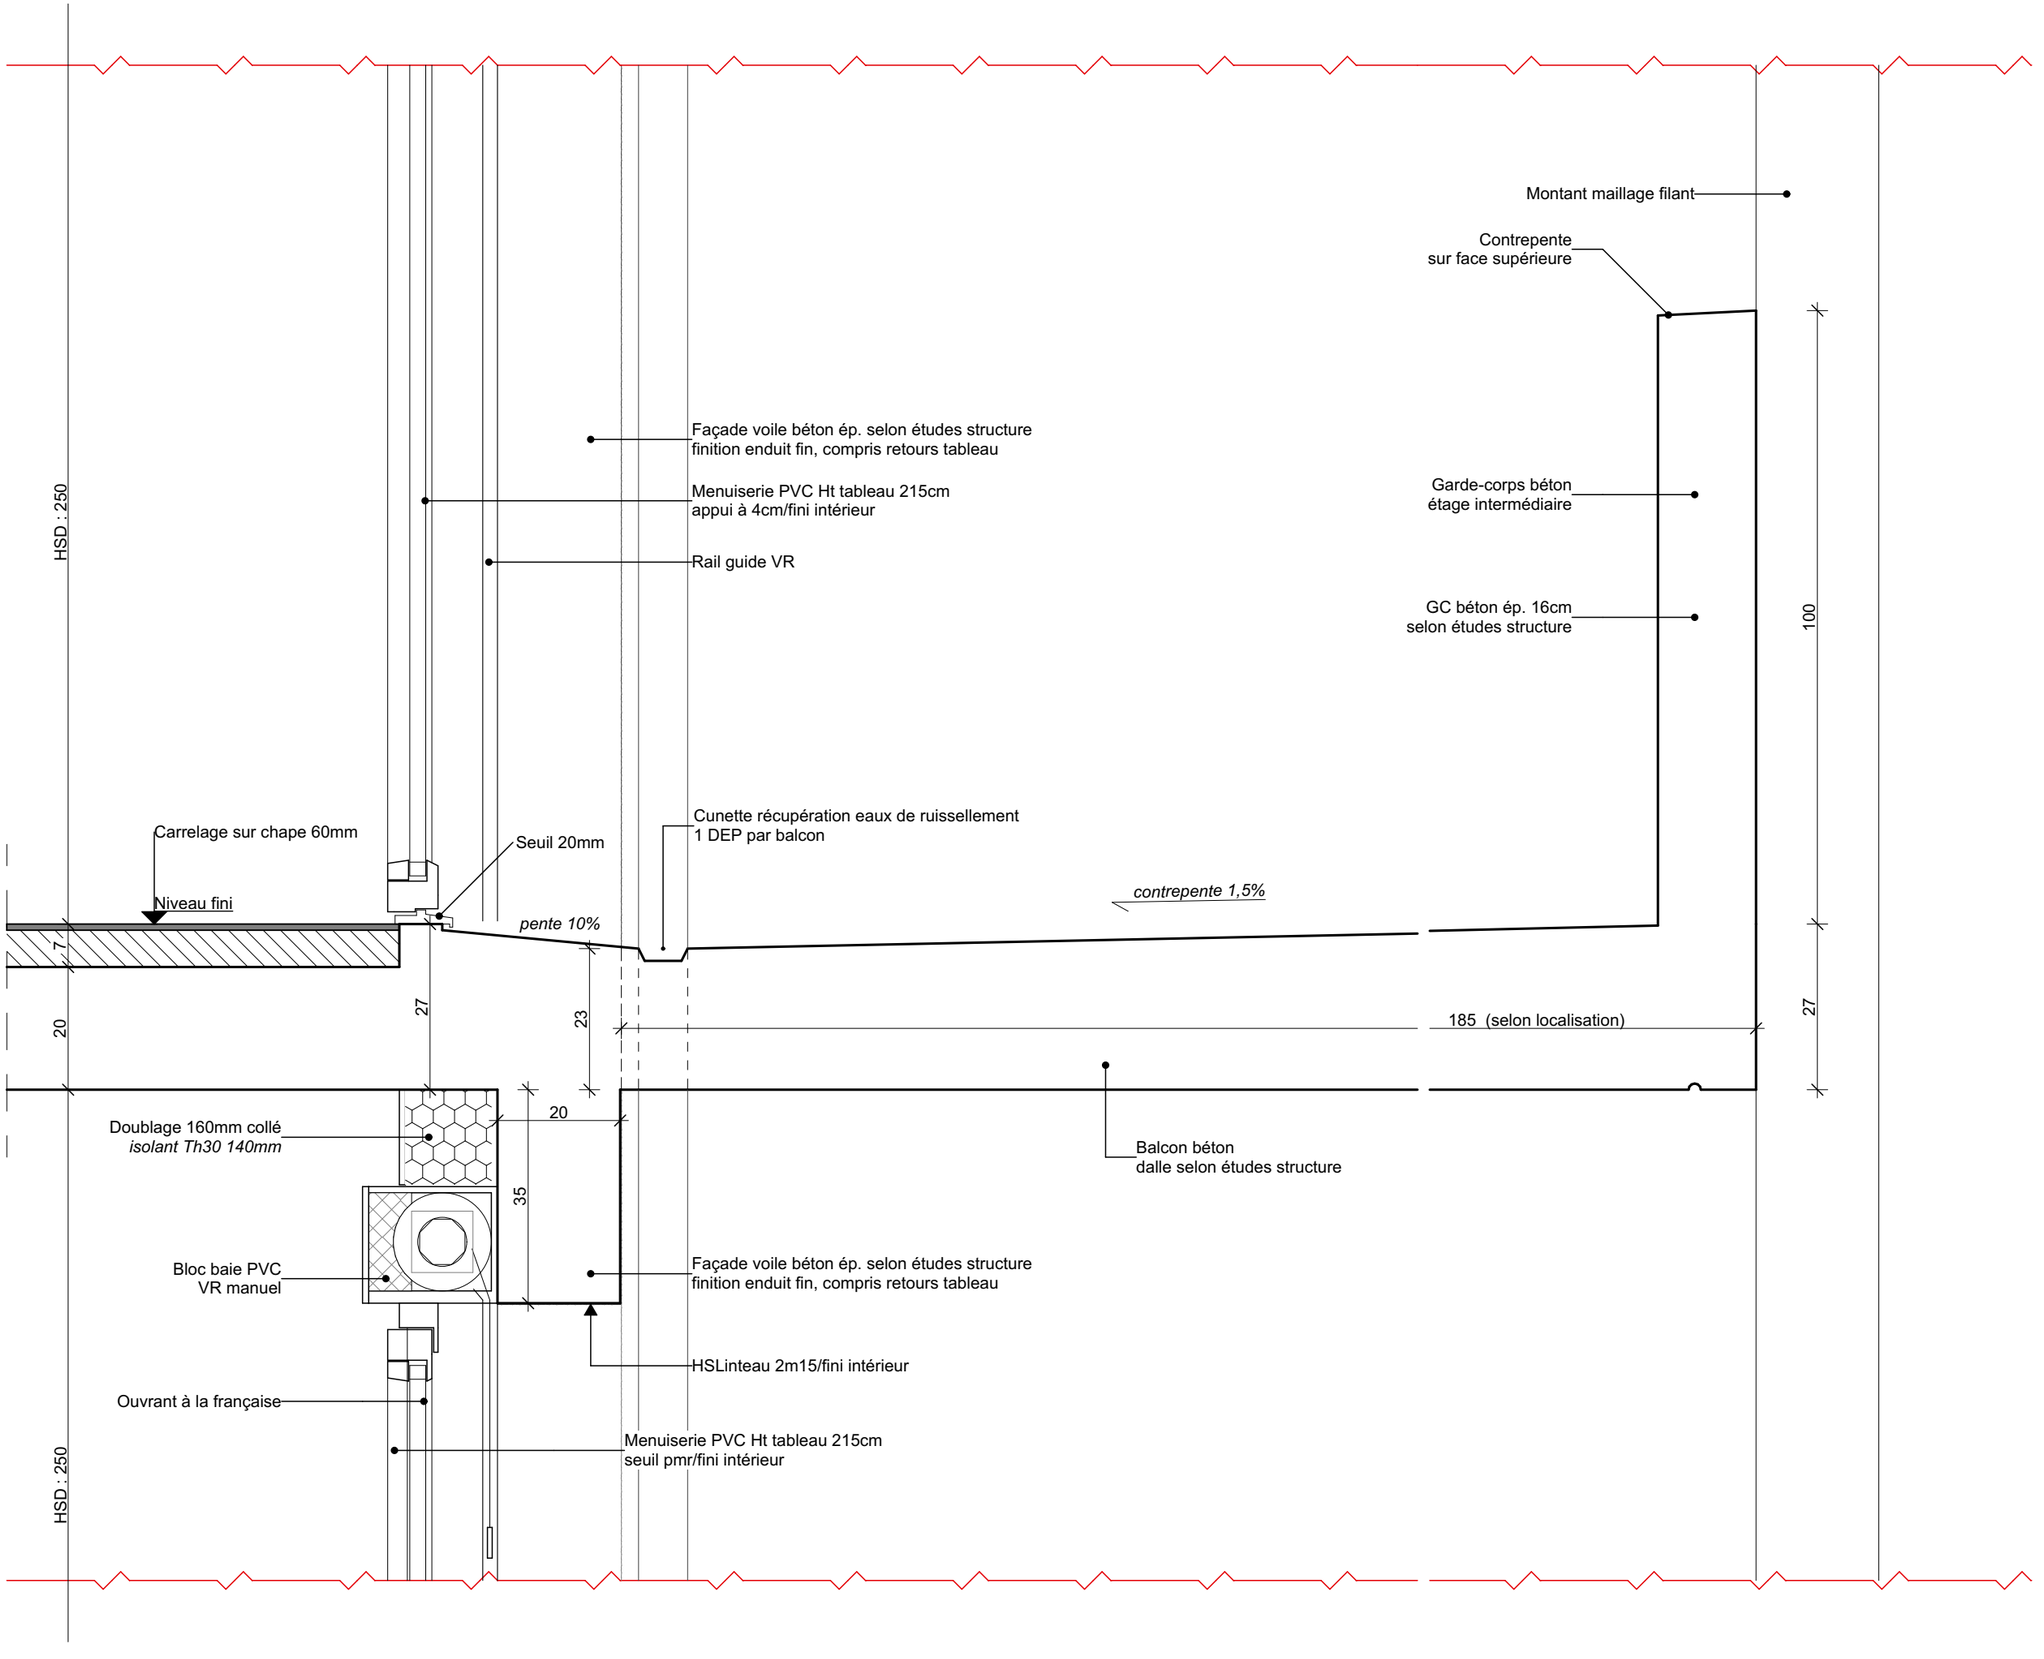

MAÎTRE D'OUVRAGE

isère habitat
PROMOTEUR DE VOS SOLUTIONS .coop

ARCHITECTE

ARCANE
ARCHITECTURES EN MOUVEMENT

NOM DU PLAN

Balcon A maillage | type 1 GC béton

PROJET

CONSTRUCTION DE 56 LOGEMENTS

LOCALISATION

ÉCHIROLLES
cours Jean Jaurès

NOTES

SUIVI DE PROJET

D | Jérémy PIERRE
C |
| Christophe LHOMME

INDICE

0

DATE

25/03/2026

ECHELLE

1:10

ORIENTATION

CODE AFFAIRE

19019

PHASE

DCE

NUMÉRO DE PLAN

D02d