



Garde-corps plein béton
ép. 15cm (type1)
selon études structure

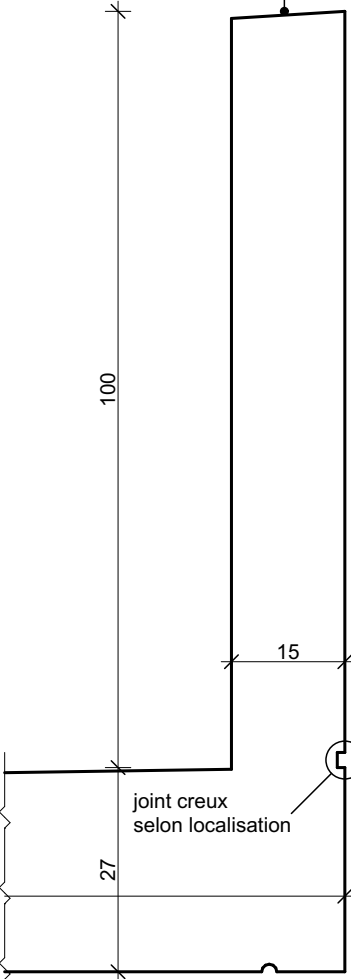


GARDE-CORPS
Type 1 béton plein

Garde-corps Métal
fixation sur dalle
(cf détails)

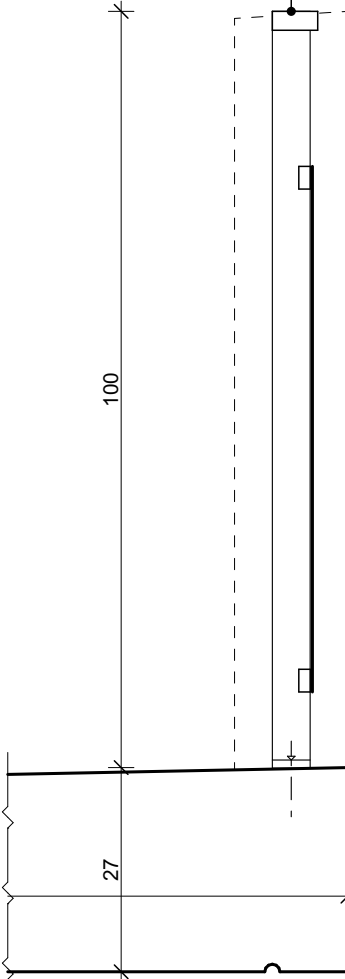

GARDE-CORPS
Type 2 métal
(voir détail)

1/2 Garde-corps Métal
fixation à l'anglaise
(cf détails)

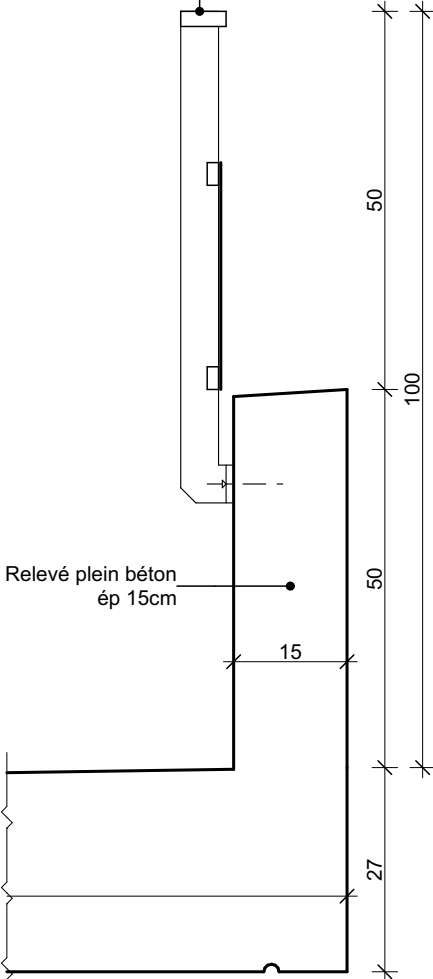

GARDE-CORPS
Type 3 métal sur relevé béton
(voir détail)

MAÎTRE D'OUVRAGE



ARCHITECTE

ARCANE



ARCHITECTURES
EN MOUVEMENT

NOM DU PLAN

**Balcon A courant |
GC variable**

PROJET

CONSTRUCTION DE 56 LOGEMENTS

LOCALISATION

ÉCHIROLLES
cours Jean Jaurès

NOTES

SUIVI DE PROJET

D | Jérémie PIERRE
C | Christophe LHOMME

INDICE

0

DATE

25/03/2026

ECHELLE

1:10

ORIENTATION

CODE AFFAIRE

19019

PHASE

DCE

NUMÉRO DE PLAN

D02e