



TYPE 1  
Béton ép. 15cm

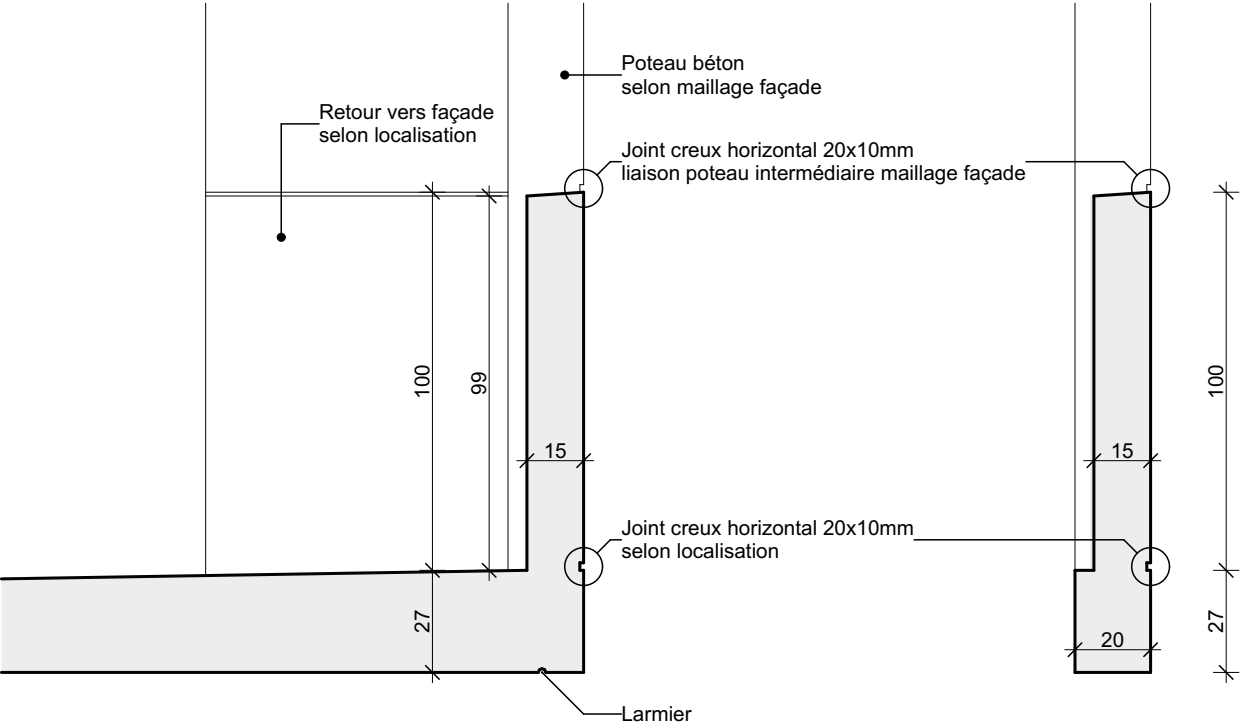

sur Balcon



sur Lisse

TYPE 1s  
Béton structurel ép. 20cm

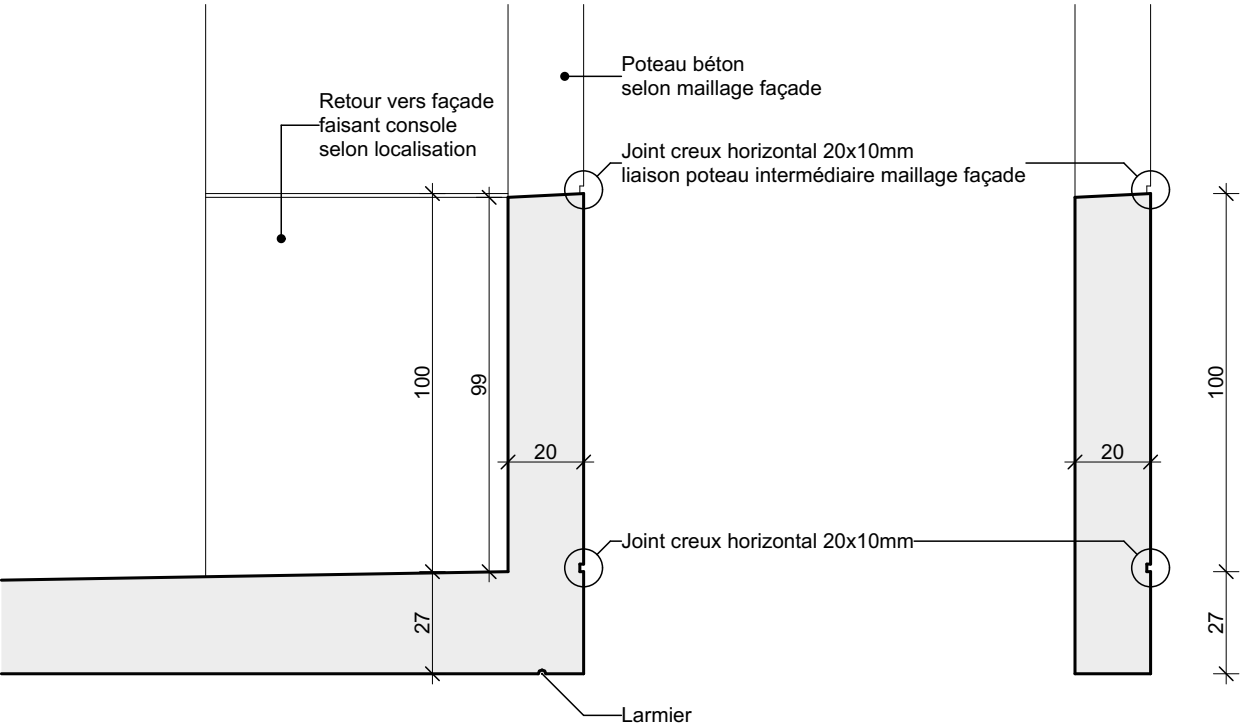

sur Balcon

sur Lisse

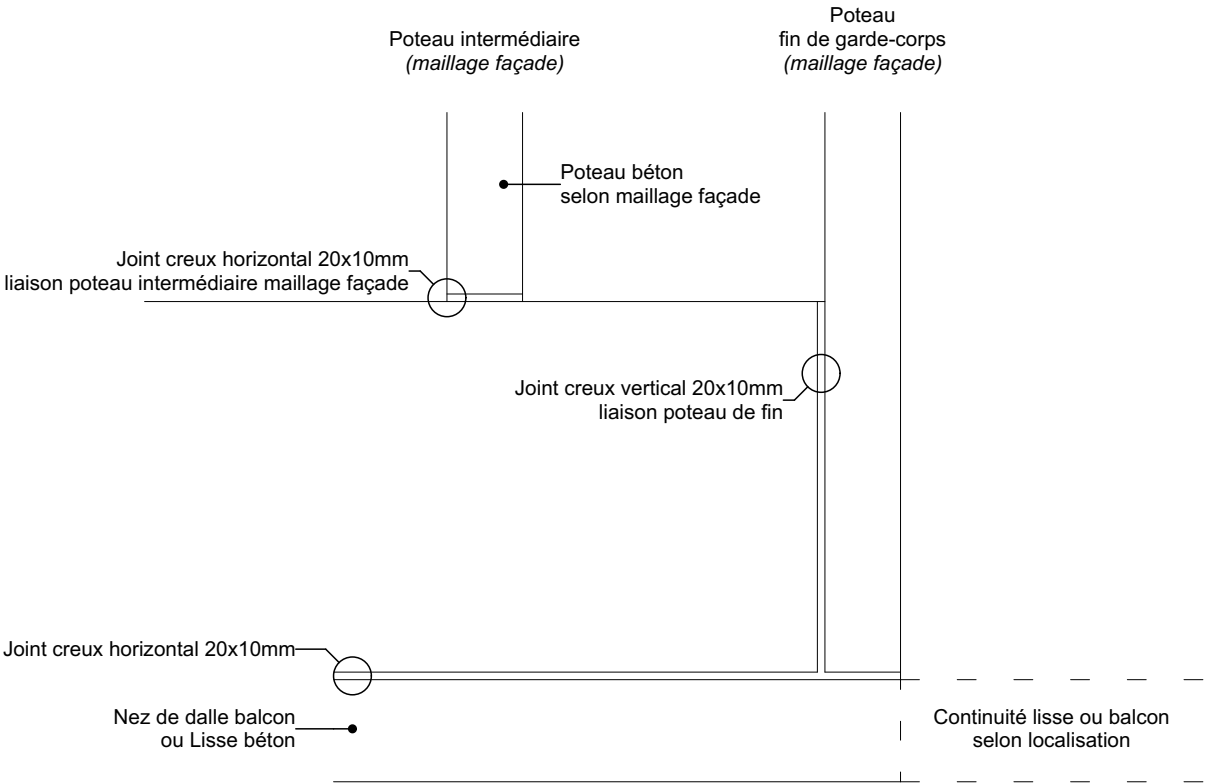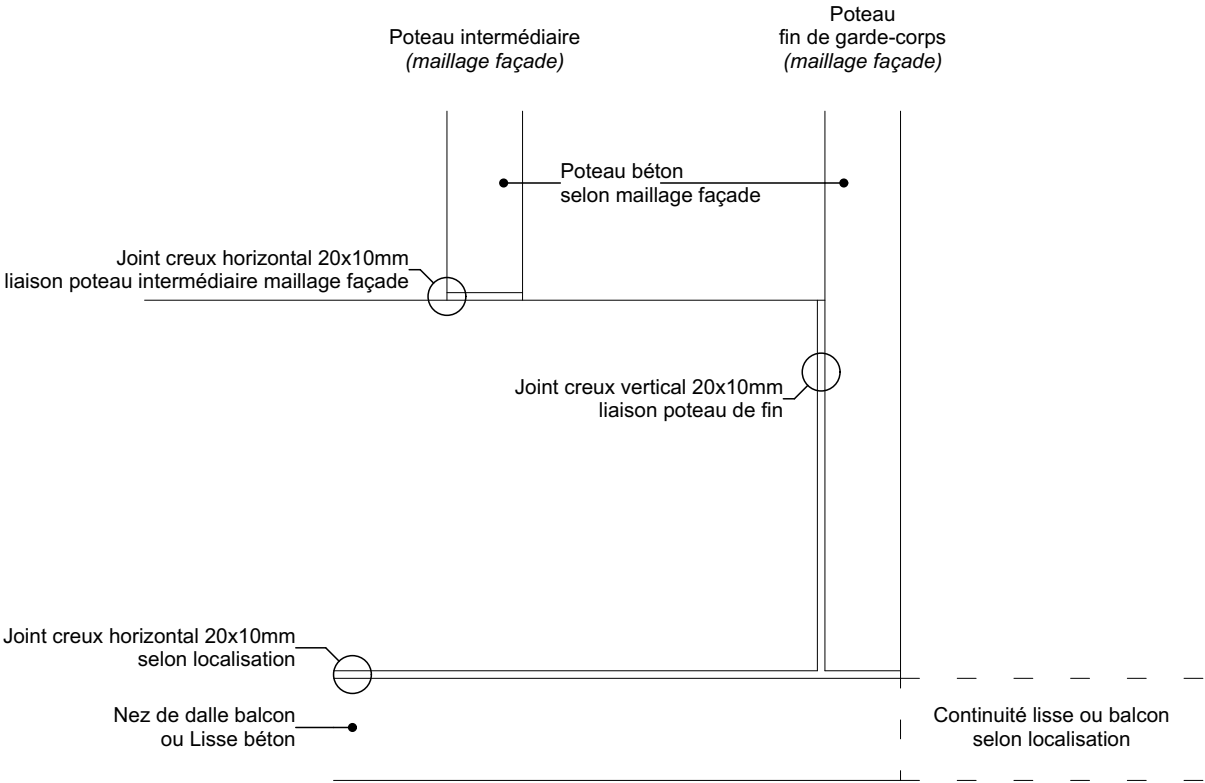

MAÎTRE D'OUVRAGE



ARCHITECTE

ARCANE



ARCHITECTURES  
EN MOUVEMENT

NOM DU PLAN

Garde-corps Type 1

PROJET

CONSTRUCTION DE 56 LOGEMENTS

LOCALISATION

ÉCHIROLLES  
cours Jean Jaurès

NOTES

SUIVI DE PROJET

D | Jérémy PIERRE  
C |  
| Christophe LHOMME

INDICE

0

DATE

25/03/2026

ECHELLE

1:20

ORIENTATION

CODE AFFAIRE

19019

PHASE

DCE

NUMÉRO DE PLAN

D03a