



TYPE 2  
Pose sur dalle en bordure


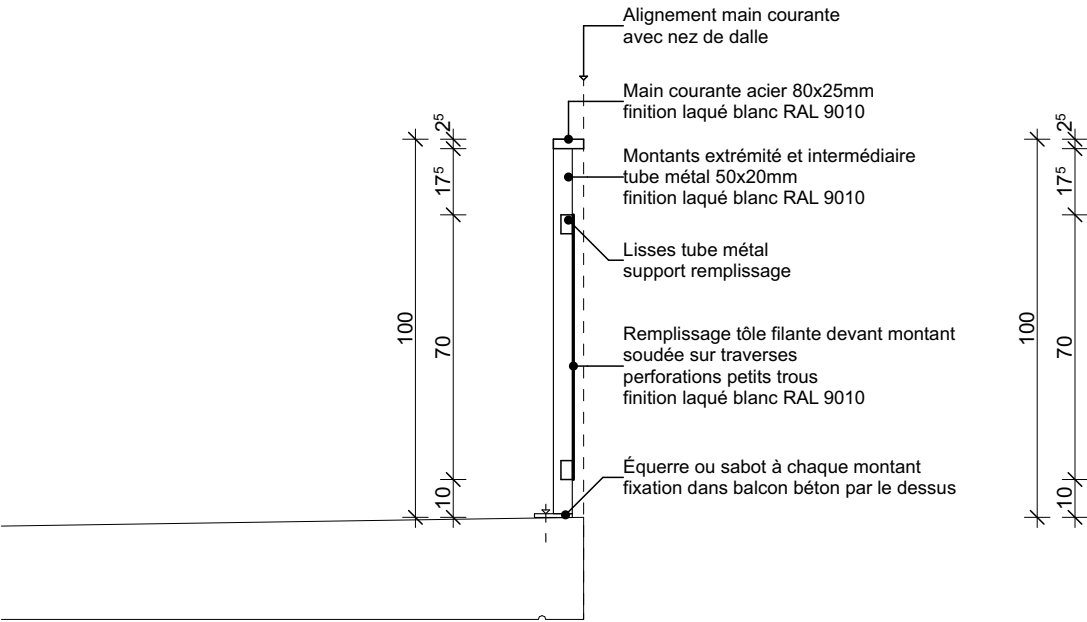


sur Balcon  
(hors façades maillage)

TYPE 2r  
Pose sur dalle en retrait

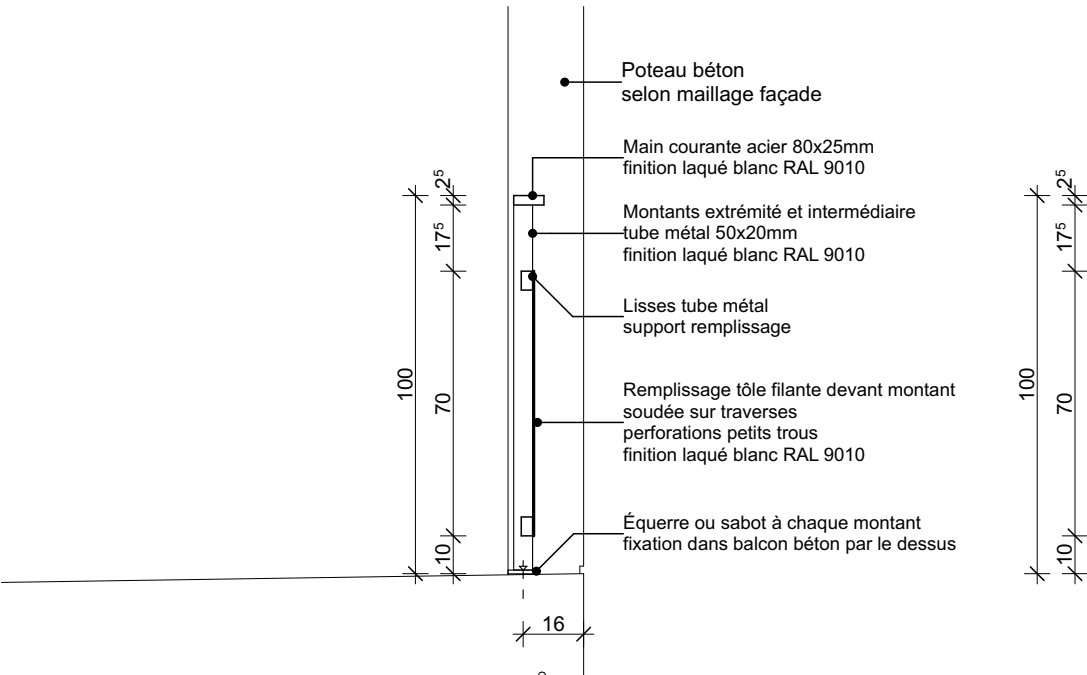

sur Balcon  
(hors façades maillage)

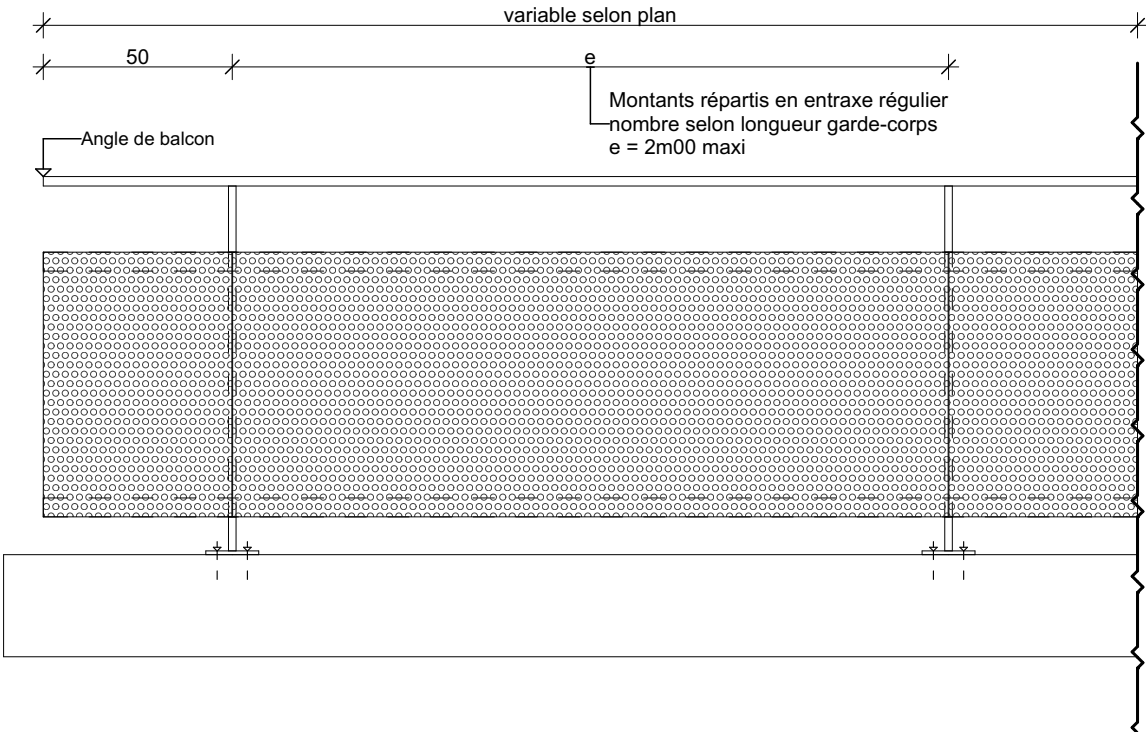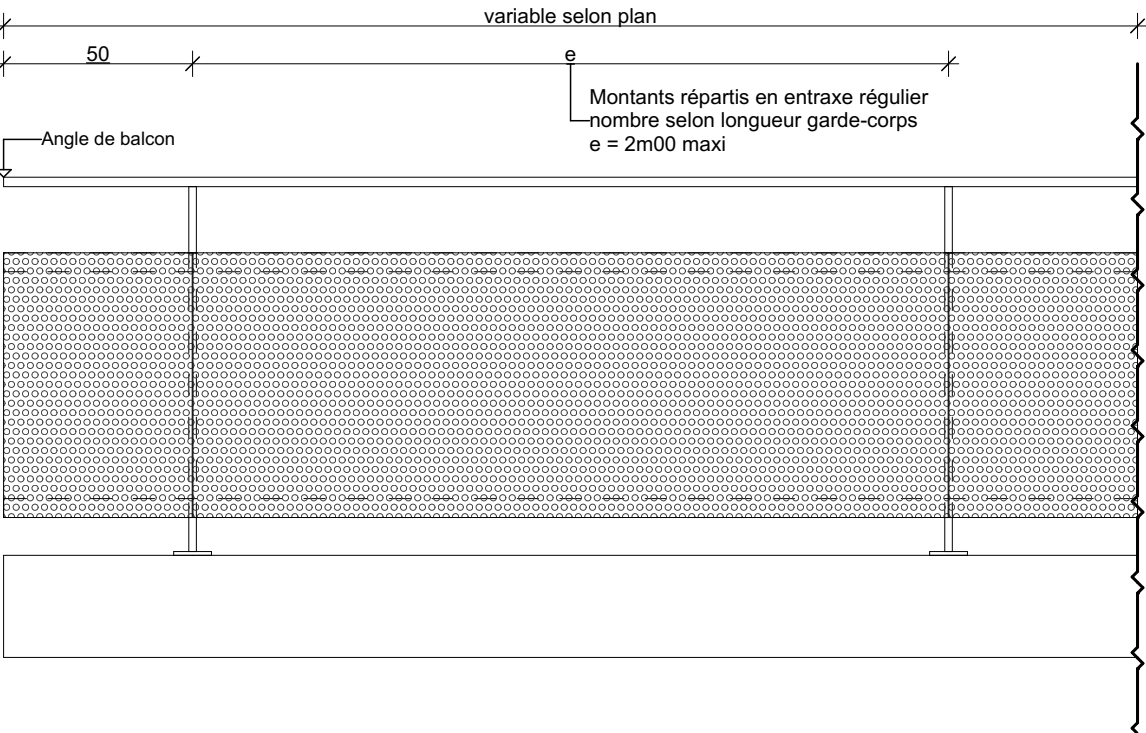

MAÎTRE D'OUVRAGE



ARCHITECTE

ARCANE



ARCHITECTURES  
EN MOUVEMENT

NOM DU PLAN

Garde-corps Type 2

PROJET

CONSTRUCTION DE 56 LOGEMENTS

LOCALISATION

ÉCHIROLLES  
cours Jean Jaurès

NOTES

Notes section for project documentation.

SUIVI DE PROJET

D | Jérémy PIERRE  
C |  
| Christophe L'HOMME

INDICE

0

DATE

25/03/2026

ECHELLE

1:20

ORIENTATION

CODE AFFAIRE

19019

PHASE

DCE

NUMÉRO DE PLAN

D03b