


TYPE 2e

Pose entre poteaux

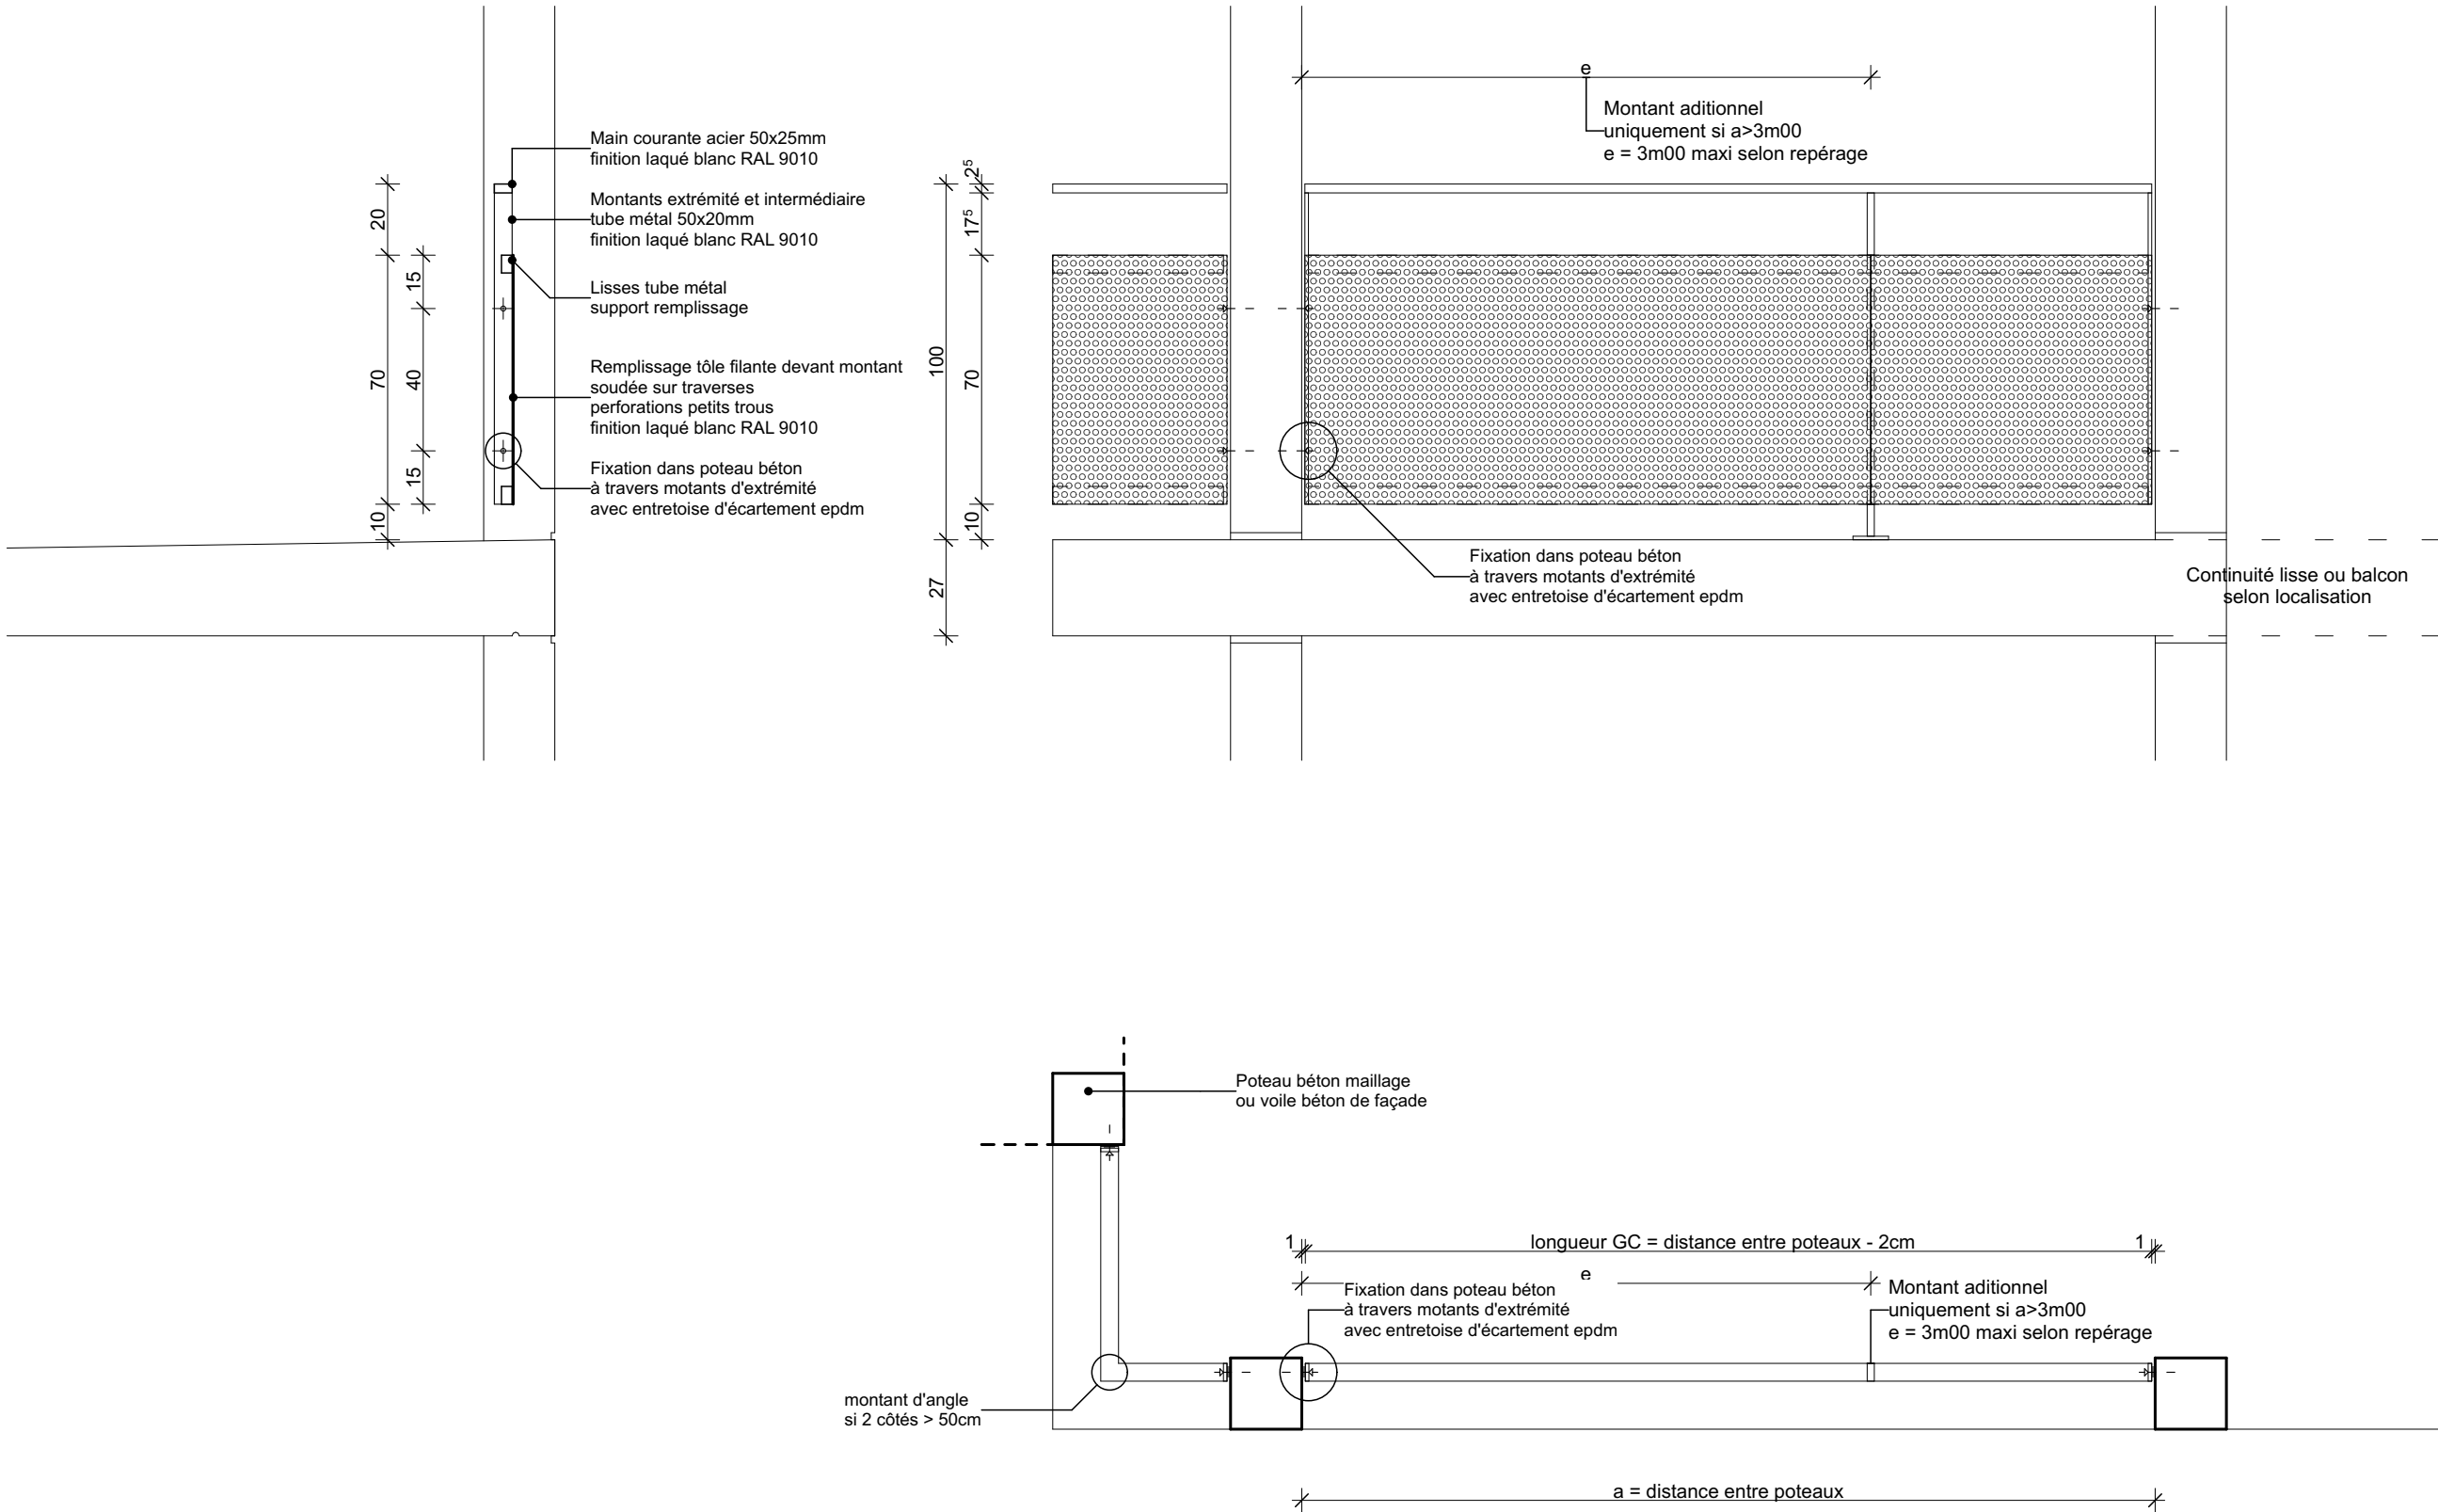

MAÎTRE D'OUVRAGE



ARCHITECTE

ARCANE



ARCHITECTURES
EN MOUVEMENT

NOM DU PLAN

Garde-corps Type 2e

PROJET

CONSTRUCTION DE 56 LOGEMENTS

LOCALISATION

ÉCHIROLLES
cours Jean Jaurès

NOTES

SUIVI DE PROJET

D | Jérémy PIERRE
C | Christophe LHOMME

INDICE

0

DATE

25/03/2026

ECHELLE

1:20

ORIENTATION

CODE AFFAIRE

19019

PHASE

DCE

NUMÉRO DE PLAN

D03d