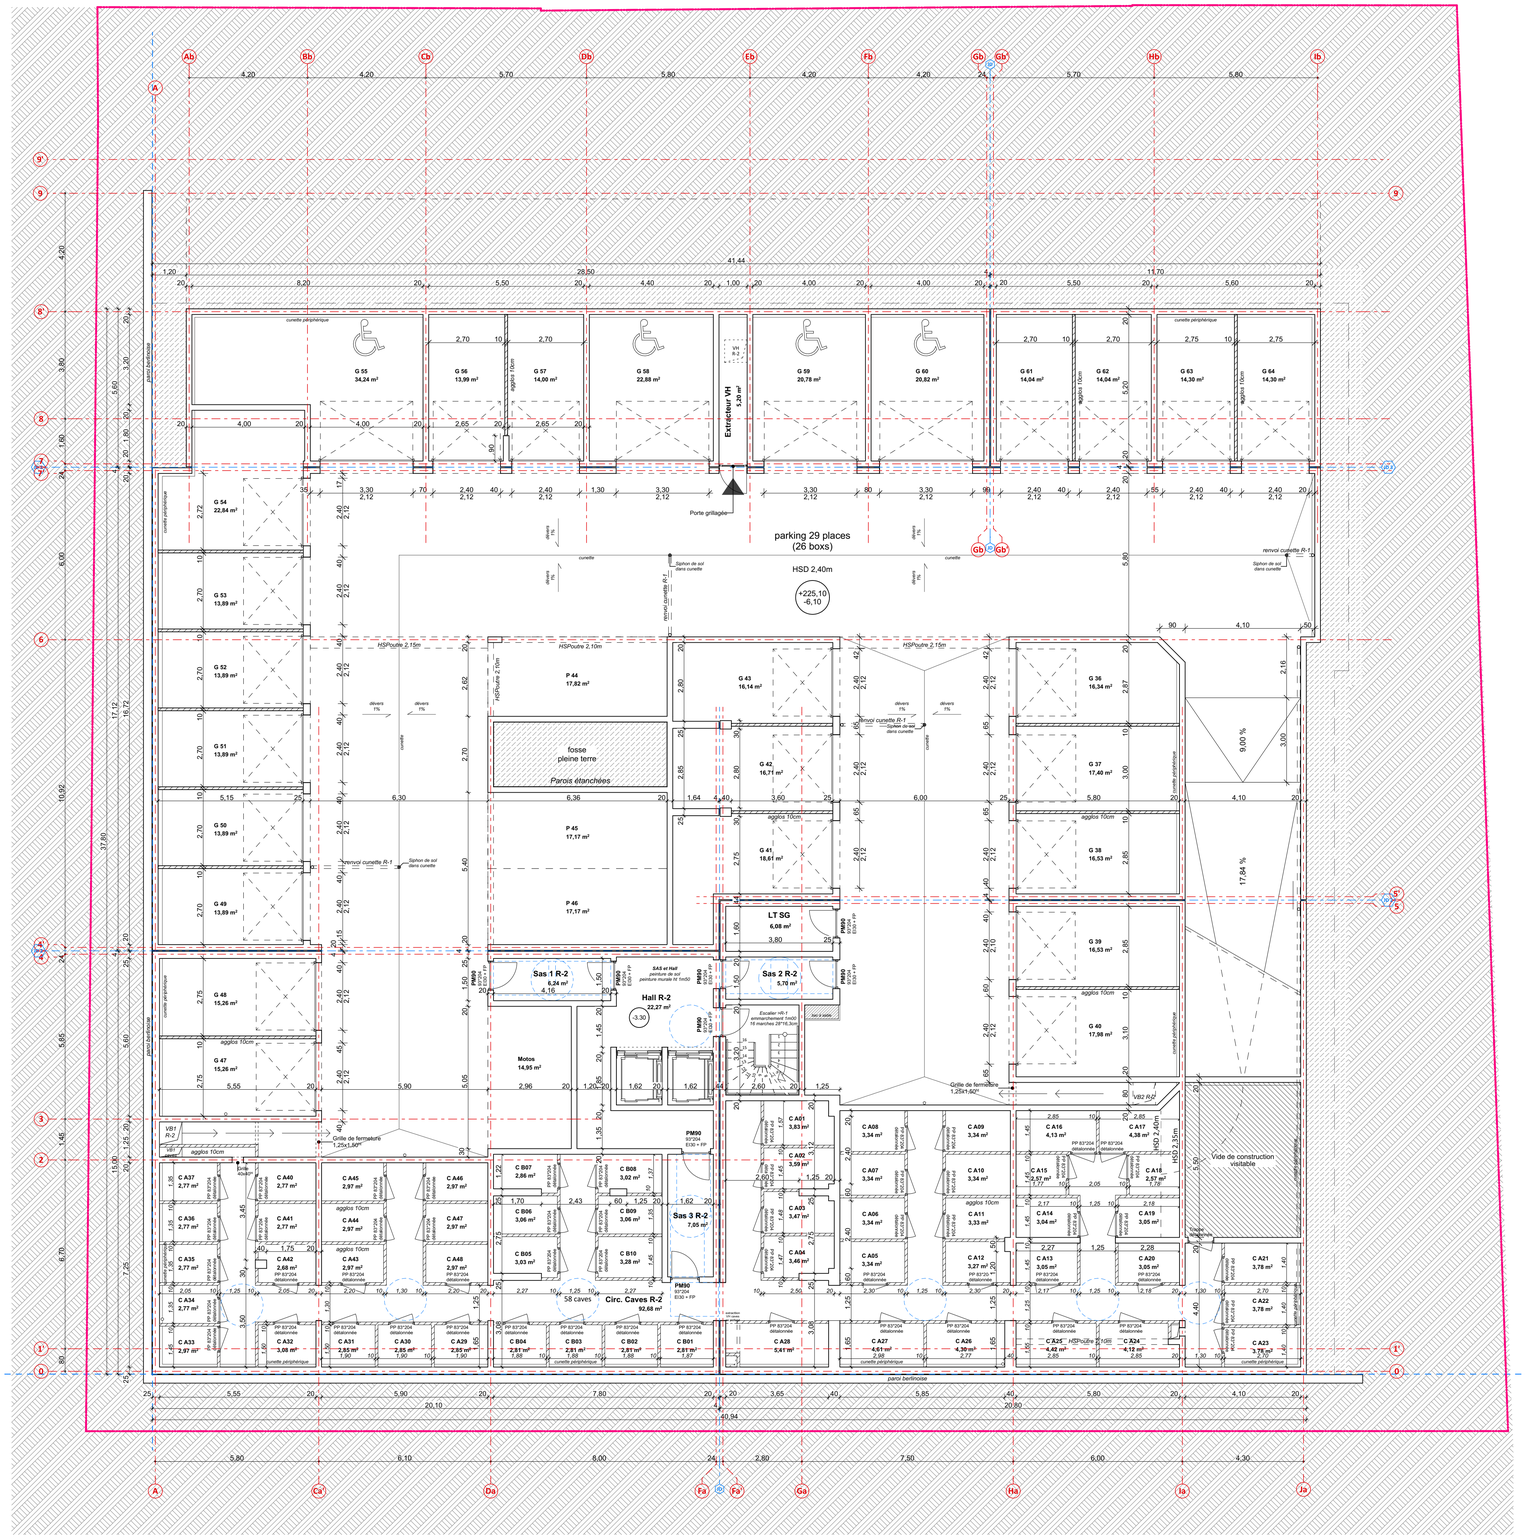

NOM DU PLAN

Niveau R-2

Nº DE PLAN

P-02

PROJET

BIANCO BAVELLA

CONSTRUCTION DE 56 LOGEMENTS

LOCALISATION

ÉCHIROLLES

cours Jean Jaurès

ARCHITECTE

ARCANE
10 RUE GERMAIN
38100 ECHIROLLES
04 76 03 27 27
ARCANE@ARCANE-ARCHI.FR

MAÎTRE D'OUVRAGE

ISÈRE HABITAT
Immeuble Pixel
10 bis avenue des Francs-Tireurs et Partisans Français
38160 ECHIROLLES
04 38 12 46 11
r.orset@isere-habitat.fr

BUREAUX D'ETUDES

Bureau de contrôle
SOCOTEC
1 rue du Docteur Pascal
38130 - ÉCHIROLLES
RRBC Tel
benoit.moras@socotec.com

Economiste
ARCANE
10 rue Germain
38100 - GRENOBLE
04 76 03 27 27
antonin.grindel@arcane-archi.fr

BET Structure
BSI
7 allée du Pérou
38610 - GIÈRES
04 76 56 08 09
contact@scopbsi.fr

BET Fluides
CET
47 chemin de la taillat
38240 - MEYLAN
06 13 23 22 51
a.yakoubemi@be-cet.fr

BET Electricue
CET
47 chemin de la taillat
38240 - MEYLAN
06 30 67 05 96
m.lavault@be-cet.fr

BET VRD
IBSE
2 rue de la viscose
38130 - ÉCHIROLLES
04 38 21 25 50
christian.sournia@ibse.eu

BET Paysage
IBSE

PHASE

DCE

ORIENTATION

DATE

25/03/2026

ALTIMÈTRIE

231,45

ÉCHELLE

1:100

SUIVI DE PROJET

D | Jérémy PIERRE
C |
| Christophe LHOMME

CODE AFFAIRE

19019