

MAITRE D'OUVRAGE
CHNM 229 rue Paul Lintier MAYENNE 53100

PROJET	CHNM
REHABILITATION DU BATIMENT B CHNM 416 rue Paul Lintier MAYENNE 53100	

N° de dossier :	Echelle :	Date :	Mars2026
-----------------	-----------	--------	----------

2423	CAHIER DE PLANS
------	-----------------

Modifications	
Date:	Indice:

KALIGEO	Parc Cérés - 21, rue Ferdinand Buisson - Bâtiment I - 53810 CHANGÉ
CHAUMONT	Za La Gaufré, 23 rue du pont au chat, 53000 LAVAL
LCA	230 AVENUE DE TOURS - 53000 LAVAL



GEOMETRE
BE STRUCTURE
BE FLUIDES
BE ACOUSTIQUE
BUREAU DE CONTROLE
SPS

PHASE	indice
DCE	



10 avenue Paul Prosper Guilhem 49070 BEAUCOUZE
tel : 02 41 88 39 12
agence.angers@thellier-archi.fr

LAVAL
tel : 02 43 53 81 41
agence.laval@thellier-archi..fr

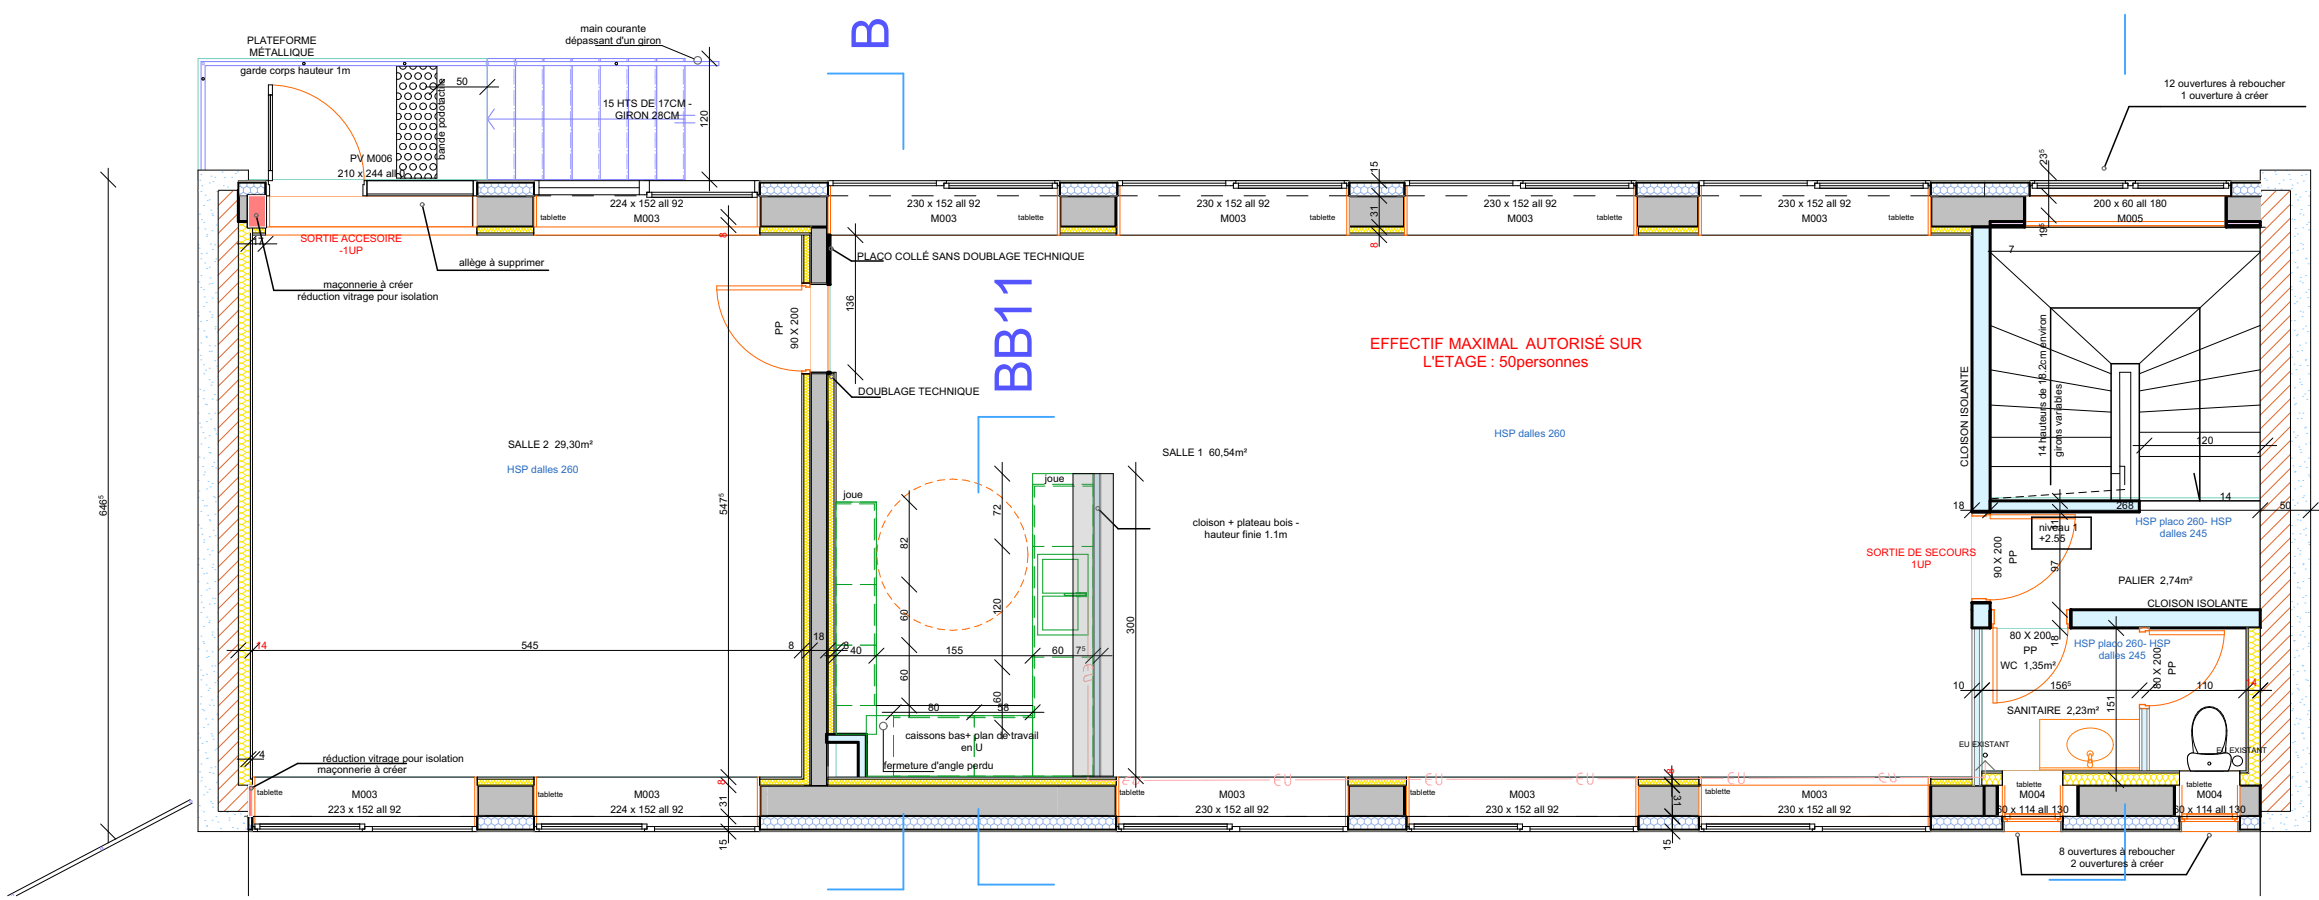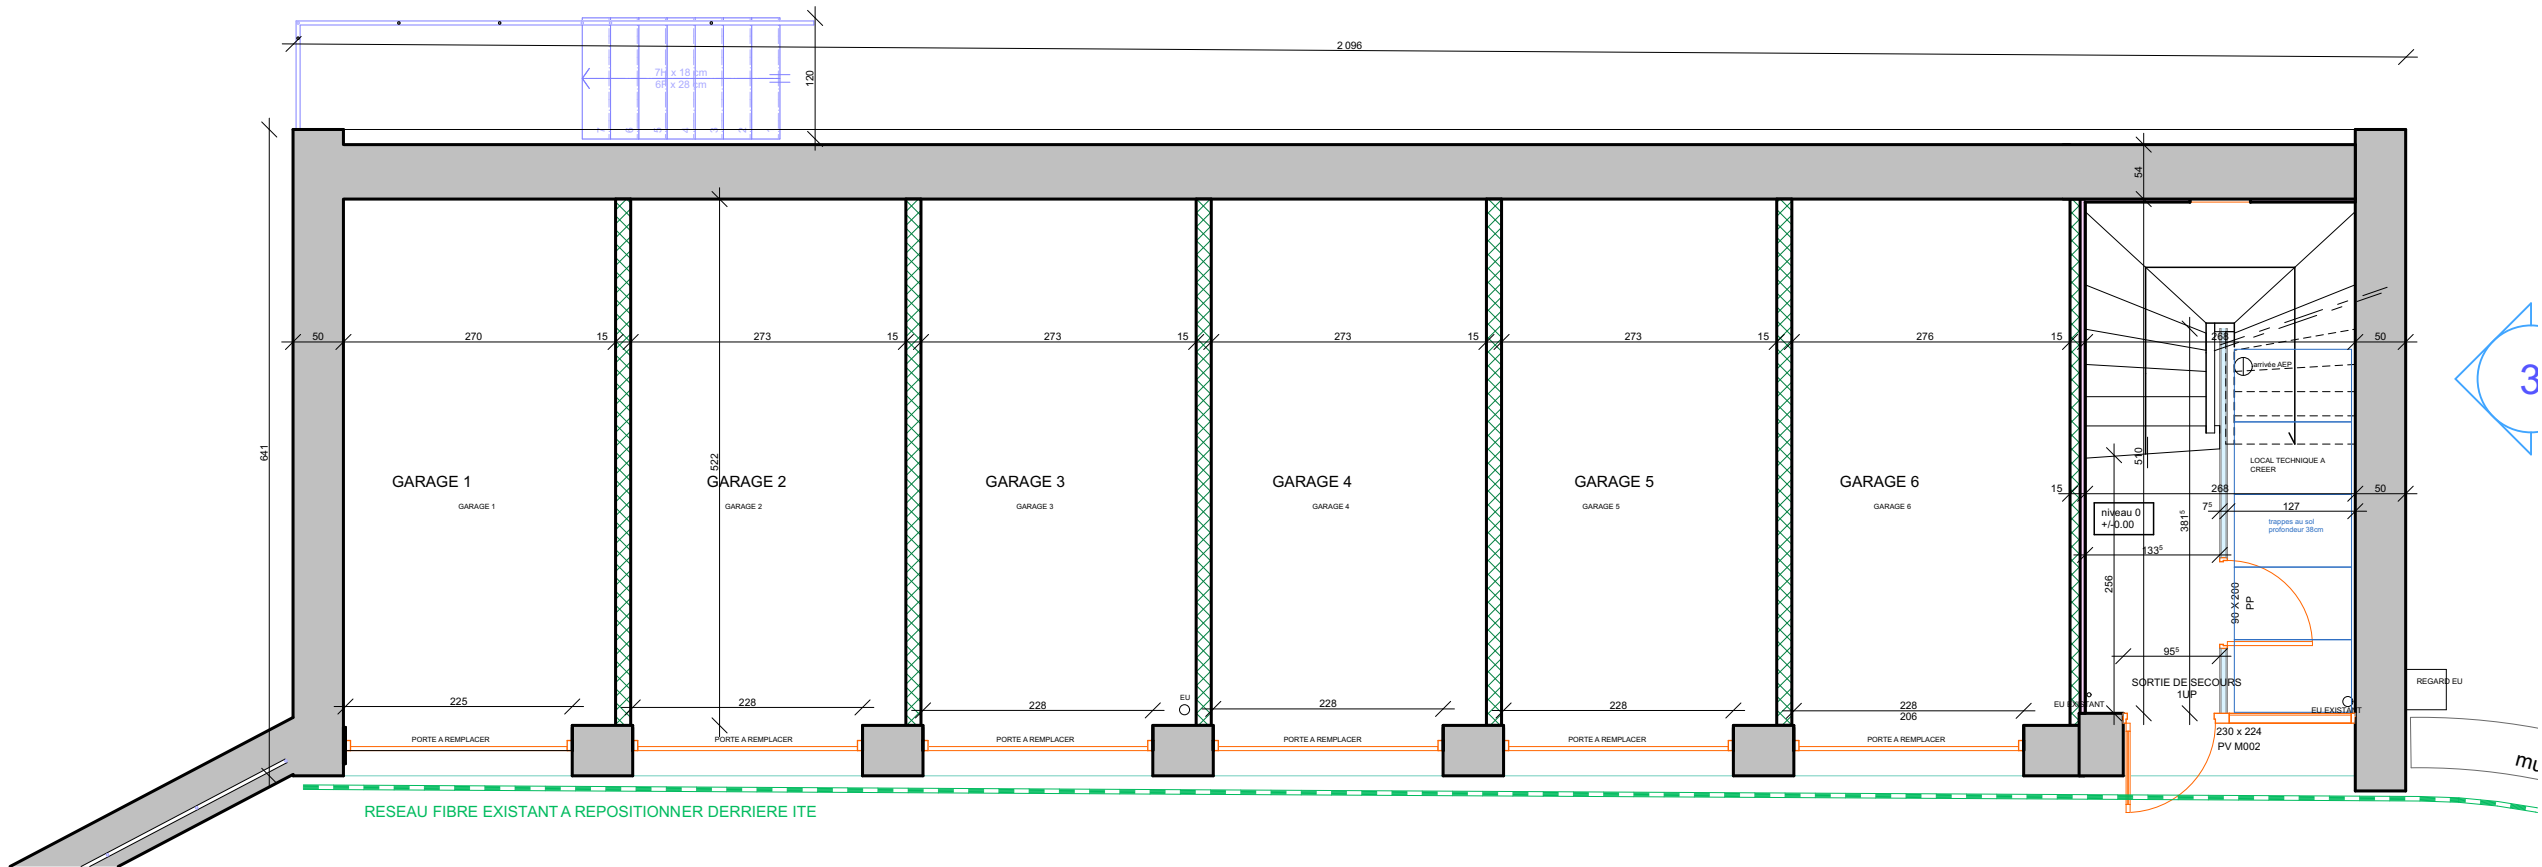

SARL THELLIER ARCHITECTURE Jean François Thellier
10 avenue Paul Prosper Guilhem 49070 BEAUCOUZE
tel : 02 41 88 39 12
agence.angers@thellier-archi.fr



LAVAL
tel : 02 43 53 81 41
agence.laval@thellier-archi.fr

N° Dossier : 2423 DCE -1
Maître d'ouvrage : CHNM
229 rue Paul Lintier 53100MAYENNE

PROJET- BATIMENT GARAGES

Réhabilitation des bâtiments A et B
CHNM 416 rue Paul Lintier 53100MAYENNE


ECHELLE : 1:75
DATE : Mars 2026

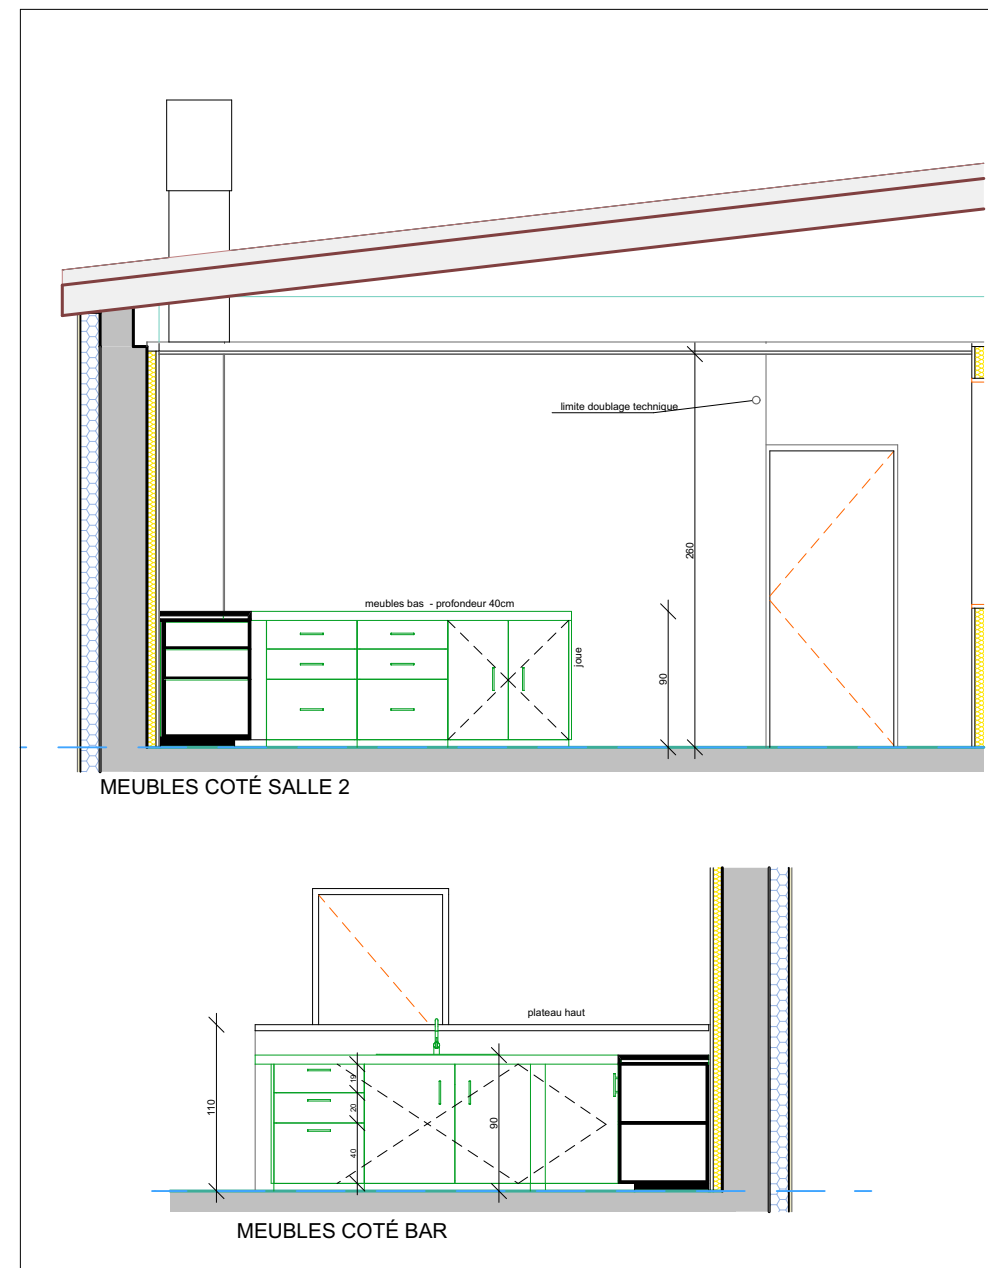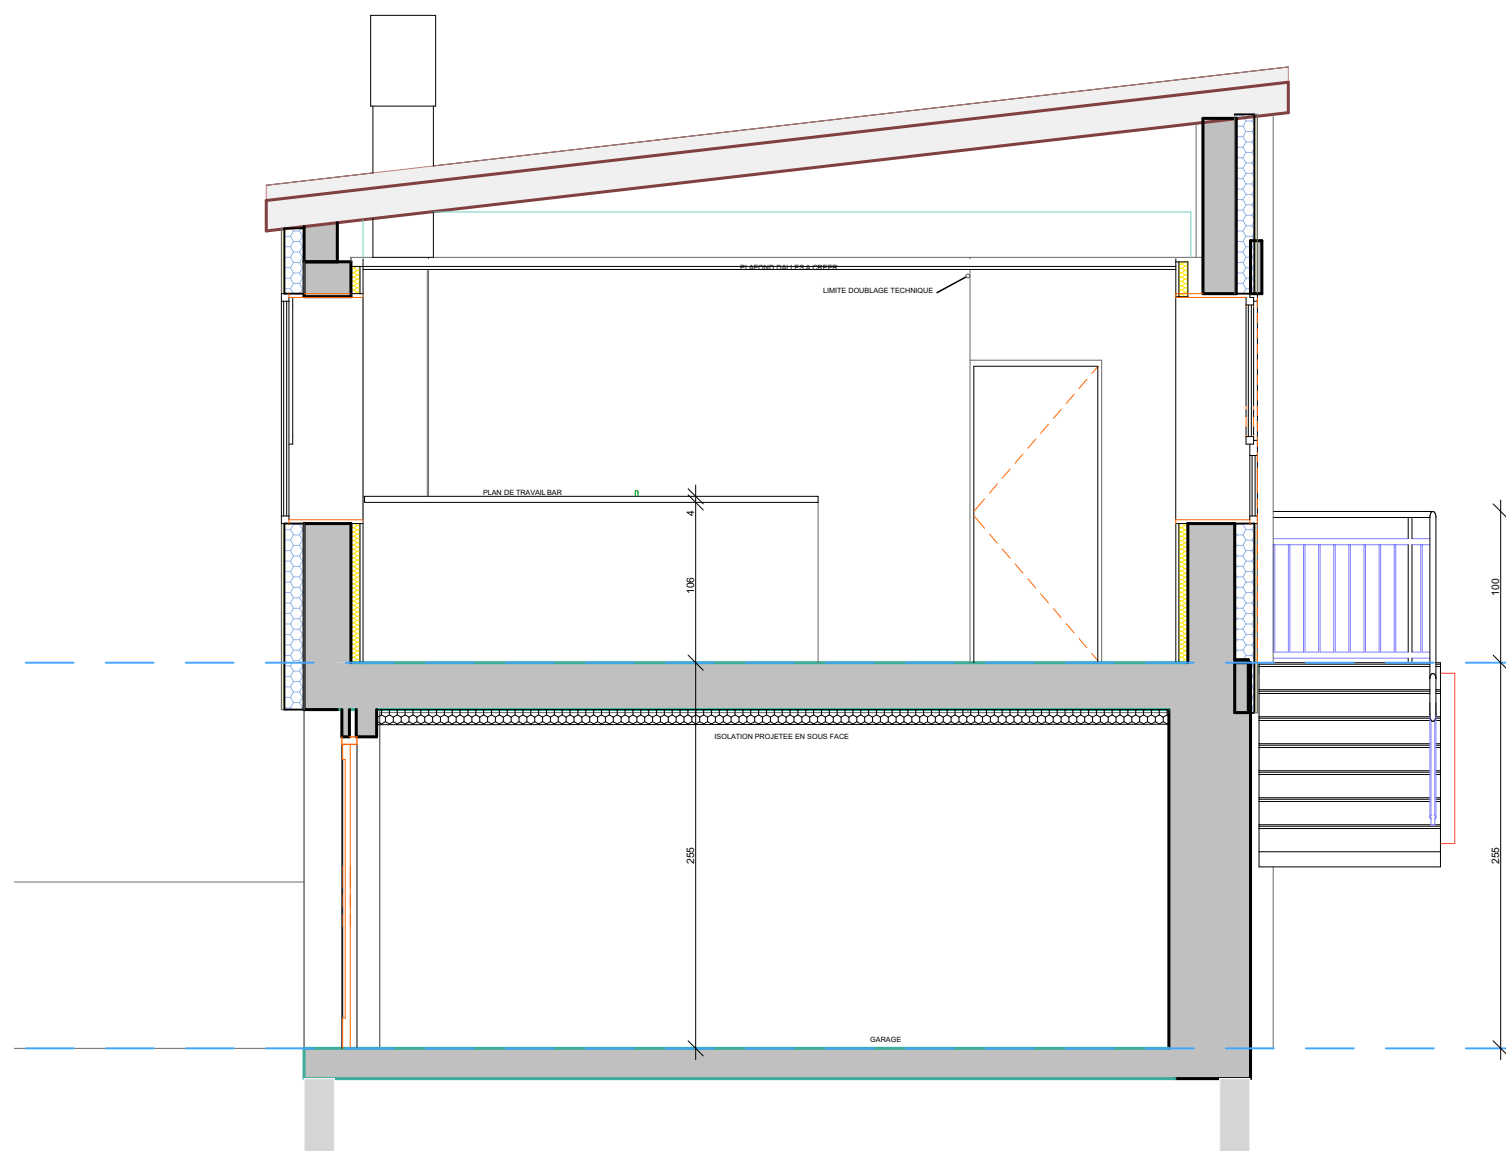



DETAIL DES MEUBLES DE CUISINE



FACADE NORD

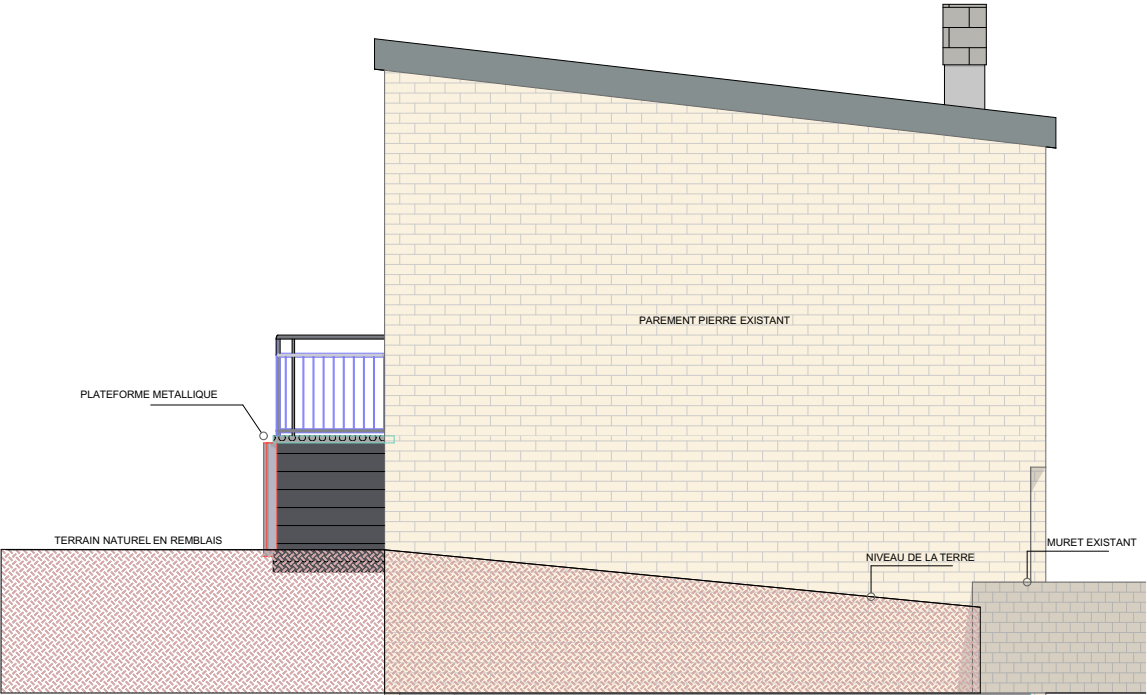

FACADE OUEST

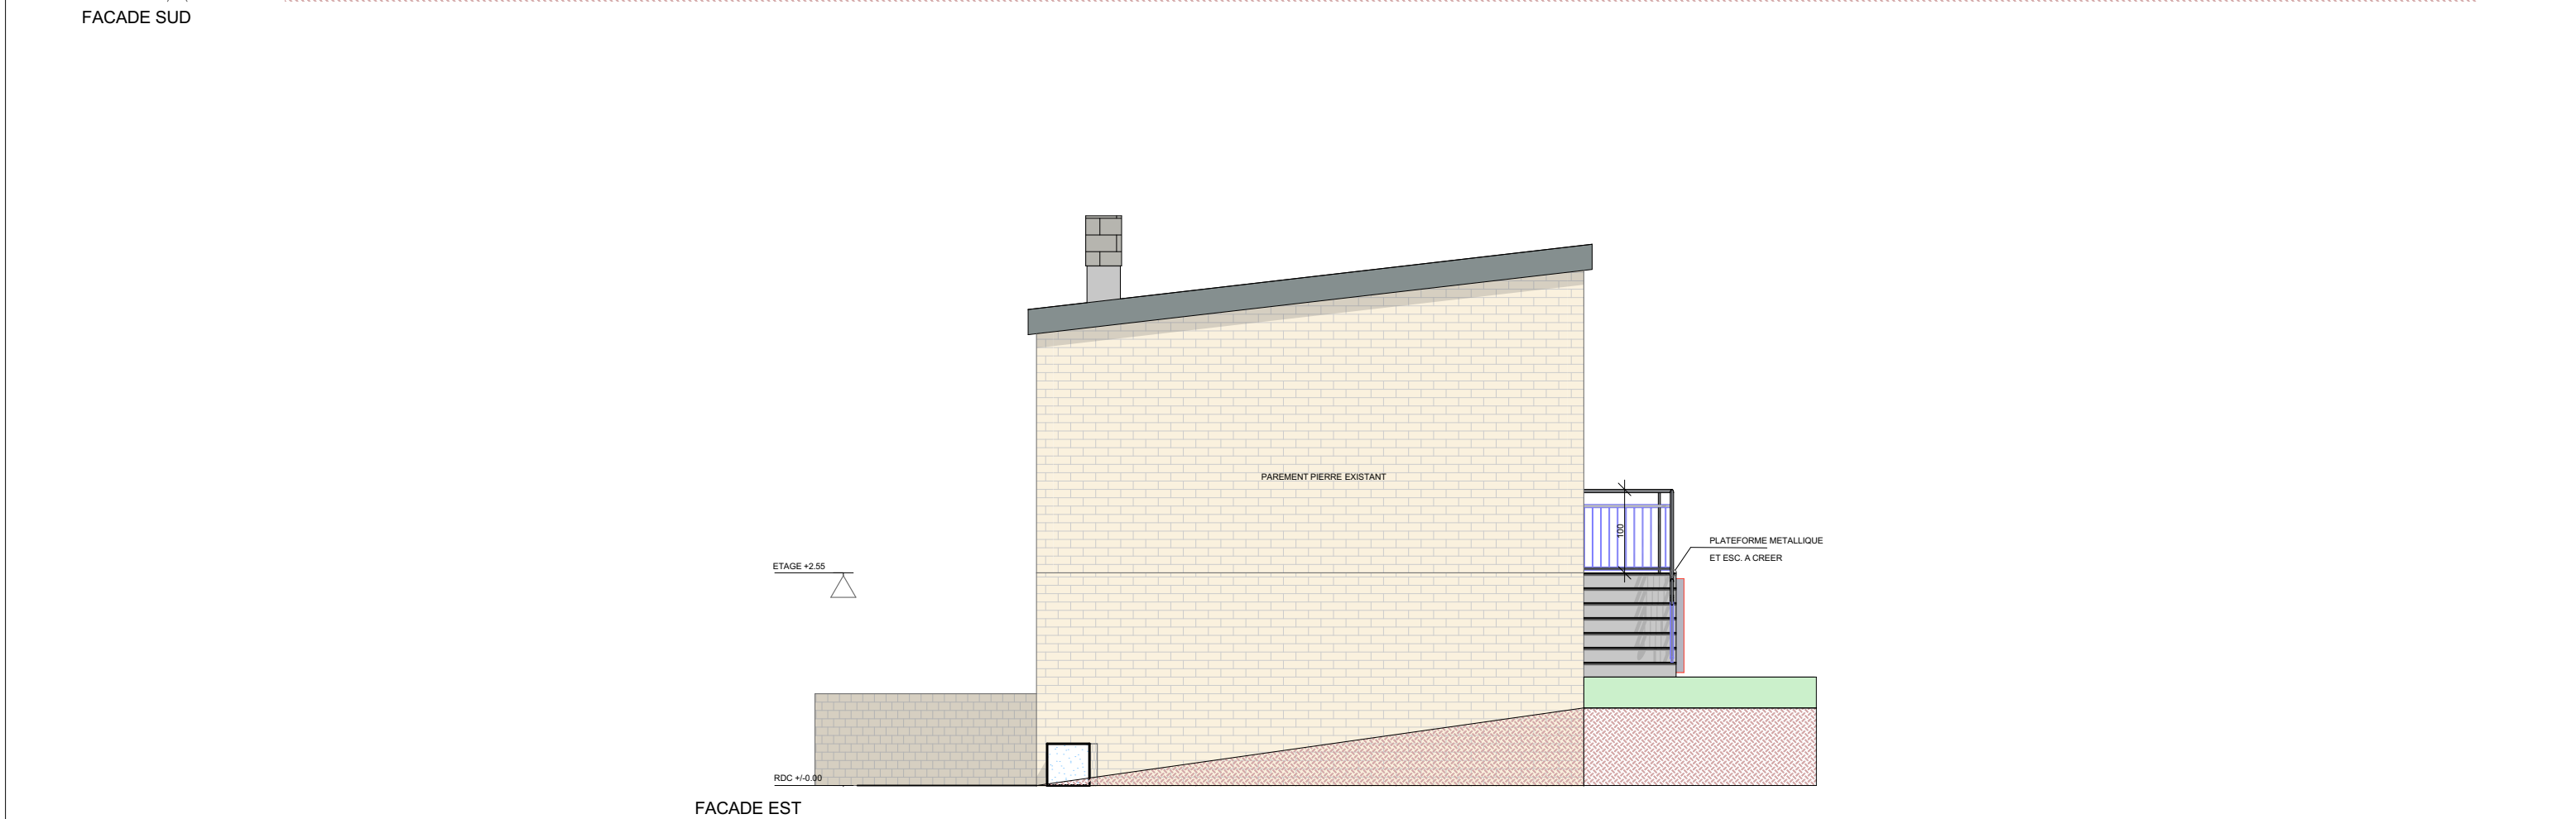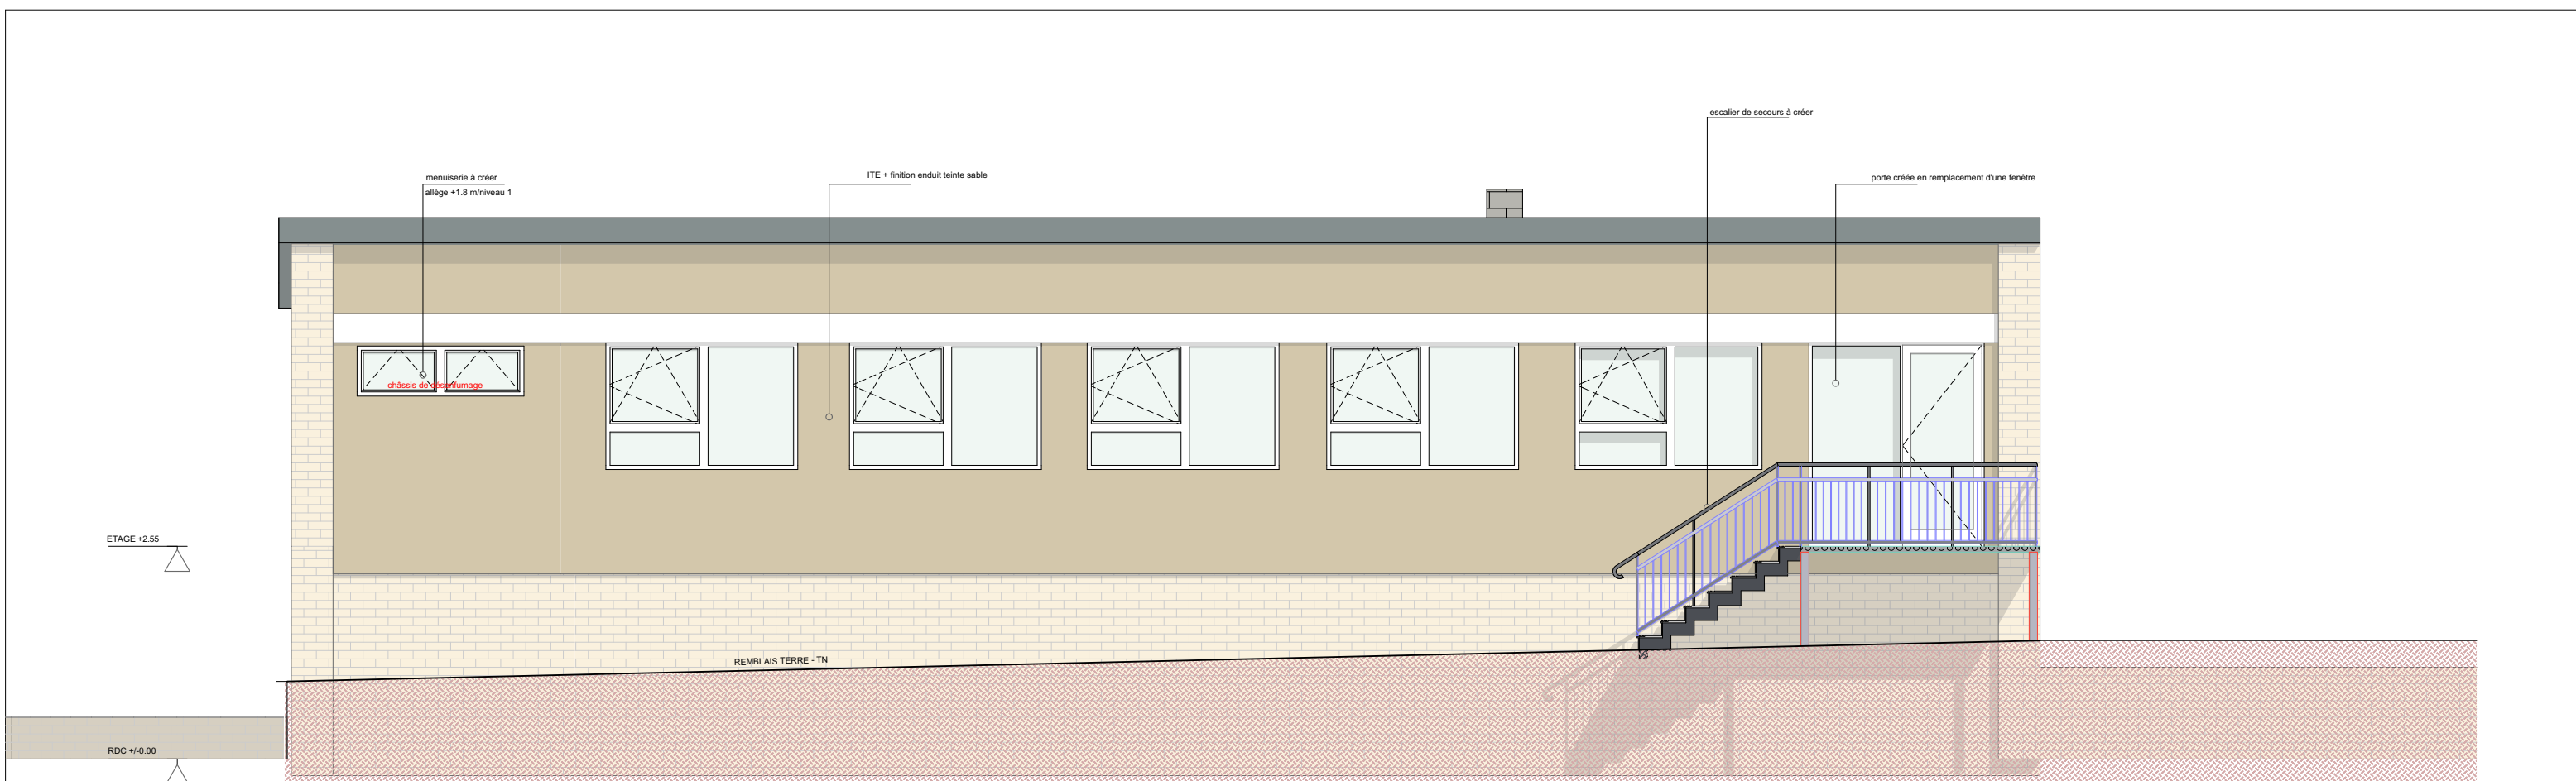

MAITRE D'OUVRAGE	
CHNM 229 rue Paul Lintier MAYENNE 53100	

PROJET	CHNM
REHABILITATION DES BATIMENTS A ET B CHNM 416 rue Paul Lintier MAYENNE 53100	

N° de dossier :	Echelle :	Date :	Mars2026
-----------------	-----------	--------	----------

2423	CAHIER DE PLANS	
------	-----------------	--

Modifications		
Date:	Indice:	

KALIGEO	Parc Cérés - 21, rue Ferdinand Buisson - Bâtiment I - 53810 CHANGÉ
CHAUMONT	Za La Gaufré, 23 rue du pont au chat, 53000 LAVAL
LCA	230 AVENUE DE TOURS - 53000 LAVAL

GEOMETRE
BE STRUCTURE
BE FLUIDES
BE ACOUSTIQUE
BUREAU DE CONTROLE
SPS

PHASE	indice
EXISTANT - DEMOLITION	




10 avenue Paul Prosper Guilhem 49070 BEAUCOUZE
tel : 02 41 88 39 12
agence.angers@thellier-archi.fr

LAVAL
tel : 02 43 53 81 41
agence.laval@thellier-archi.fr

RDC

ETAGE


TOITURE

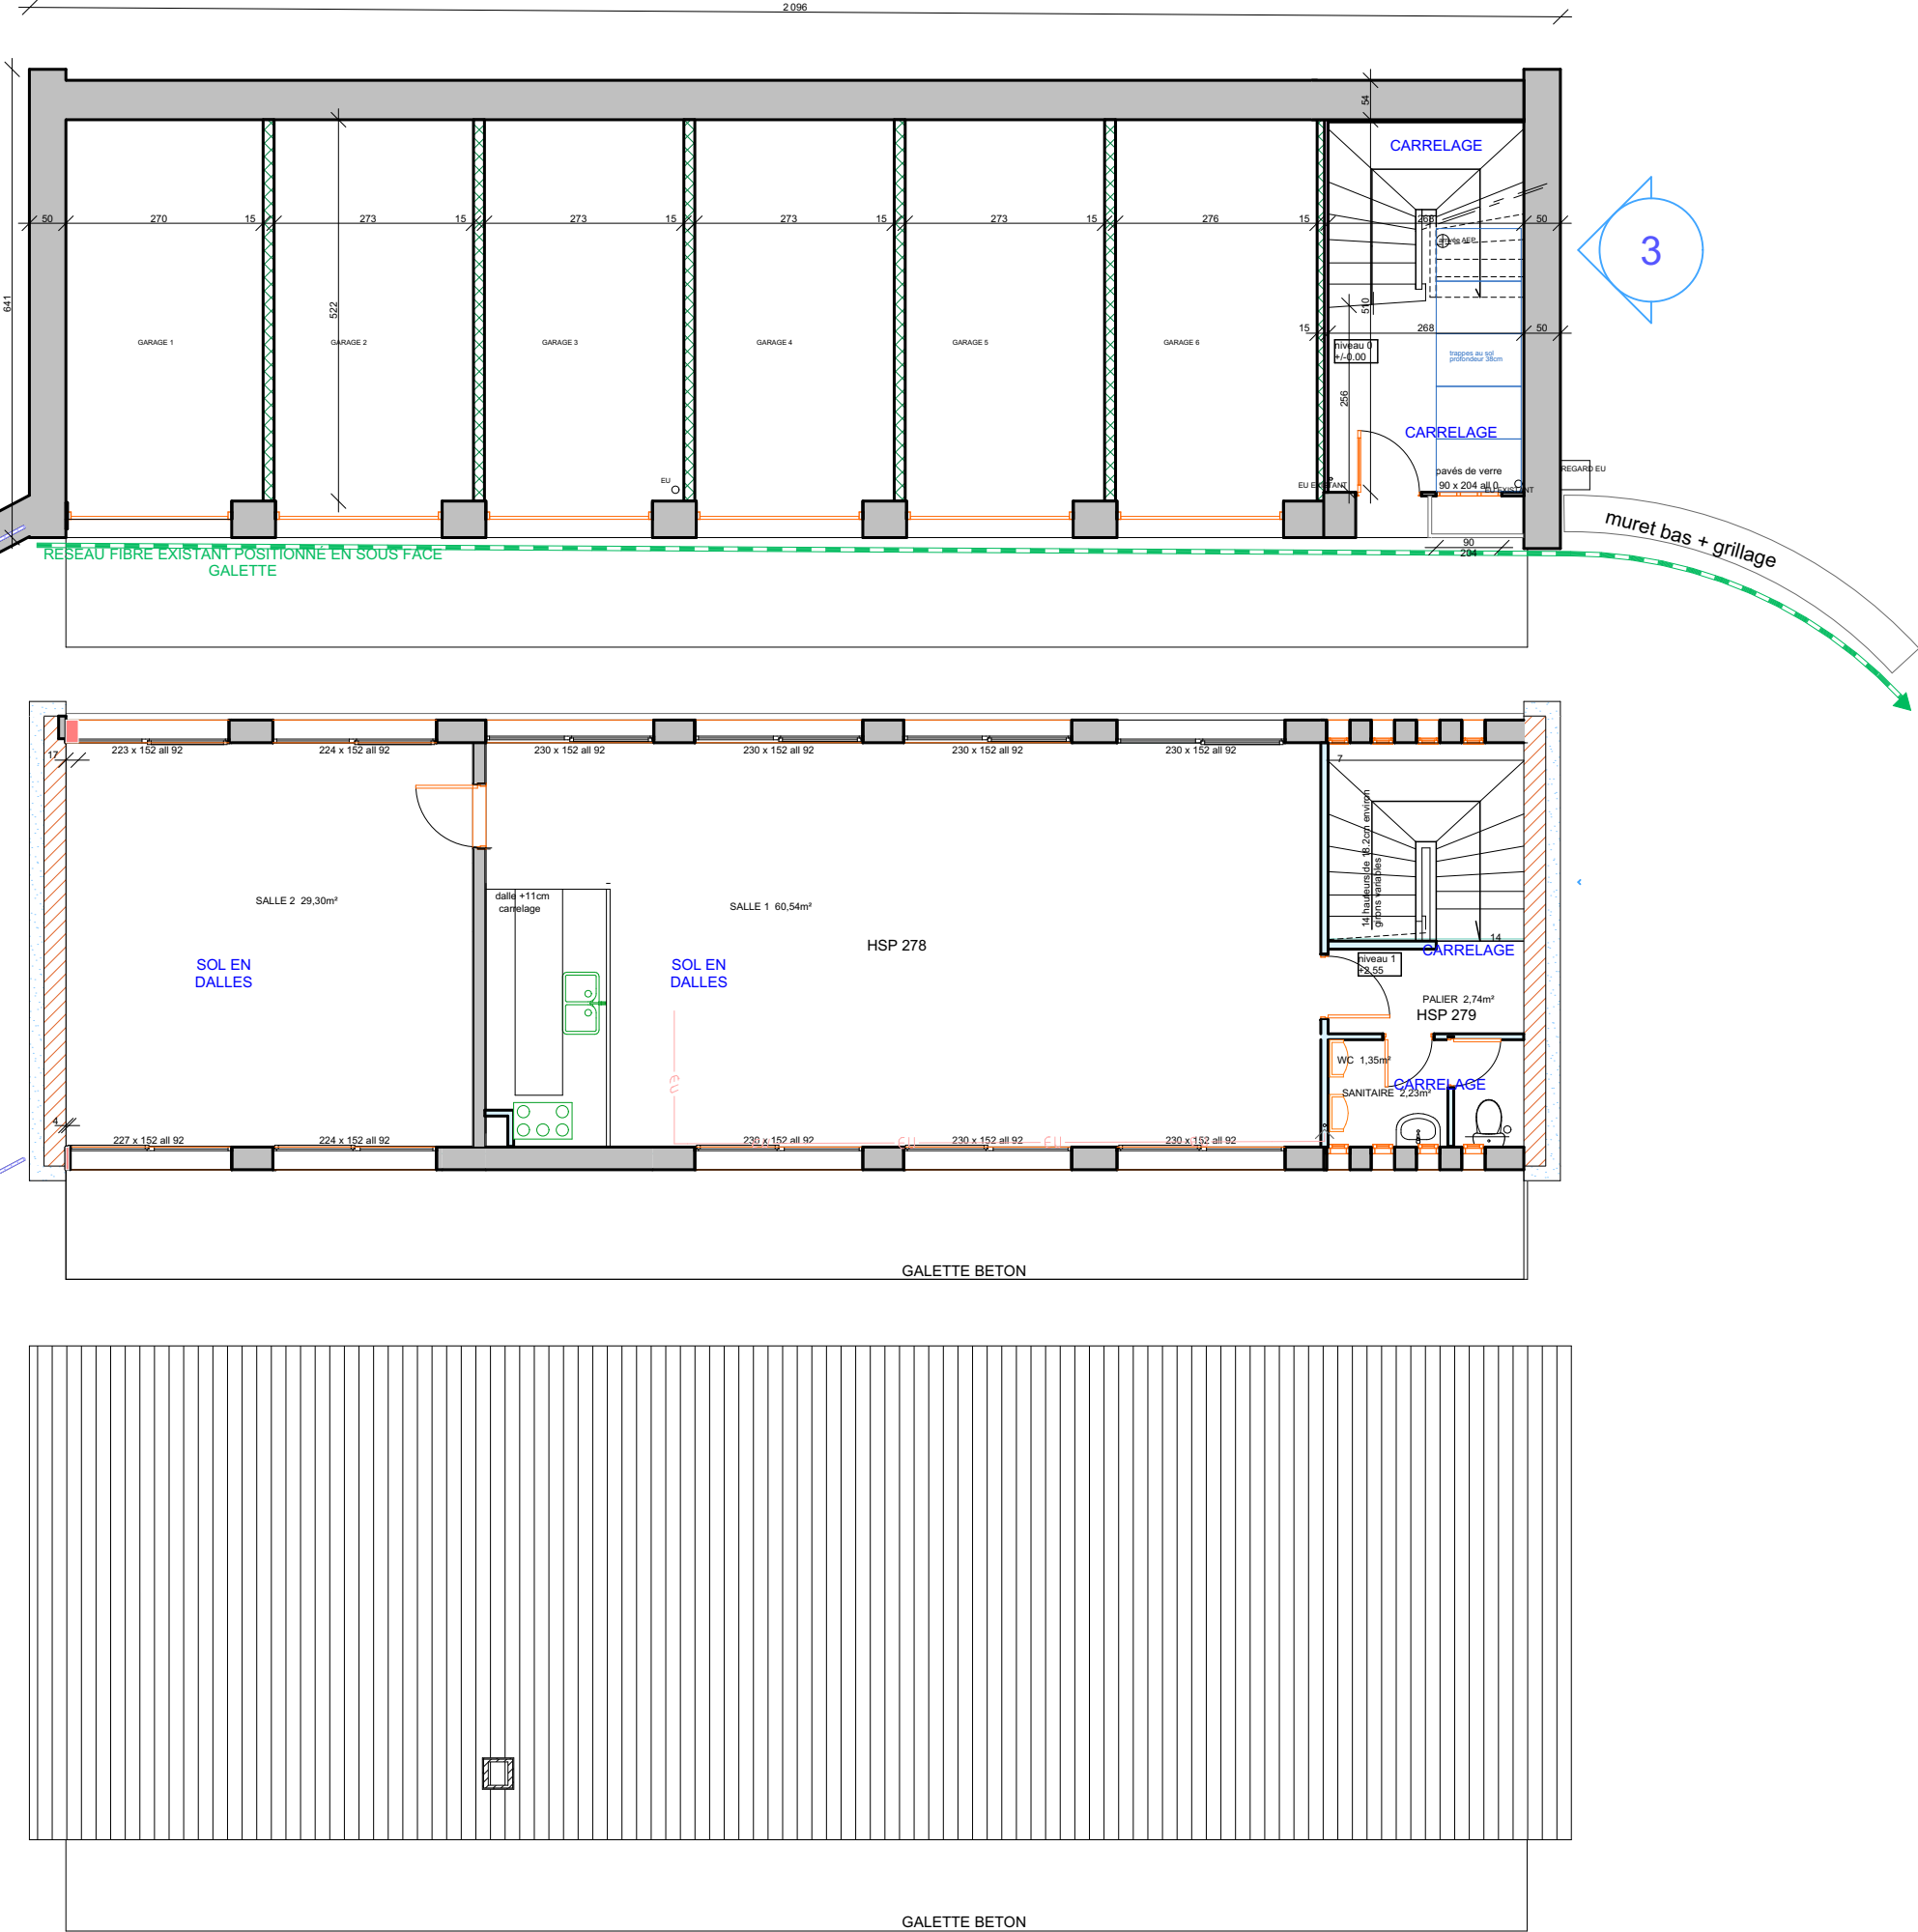




FACADE NORD OUEST


FACADE NORD EST

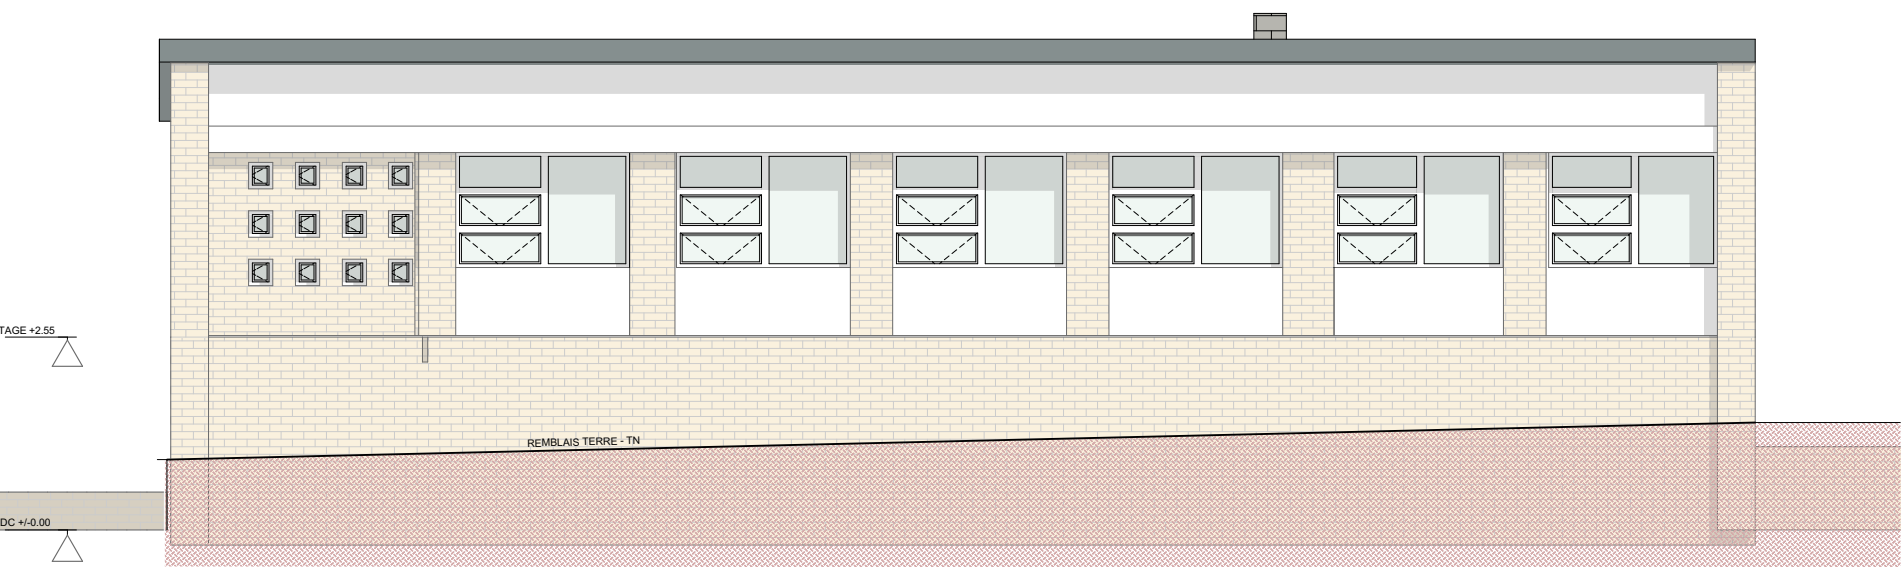

FACADE SUD EST

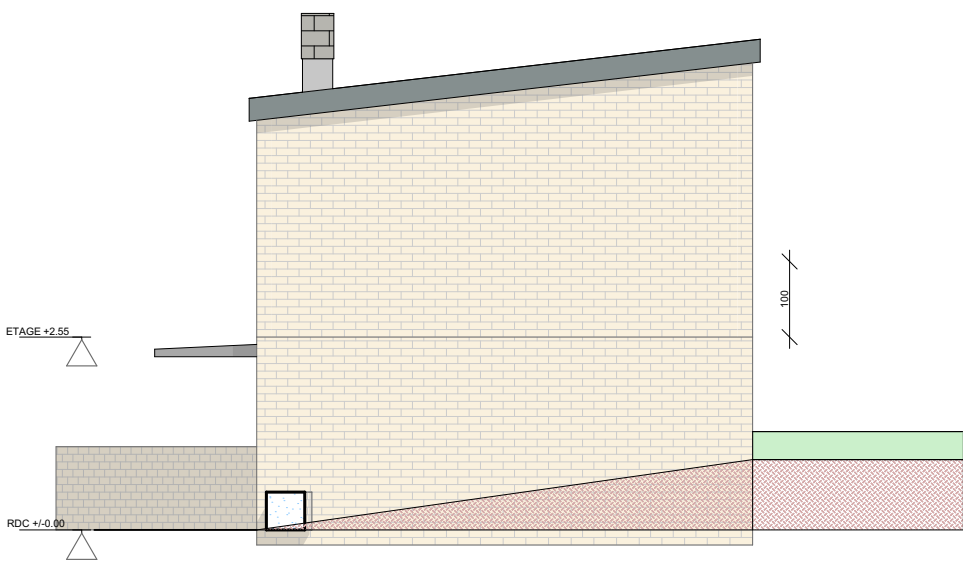

FACADE SUD OUEST

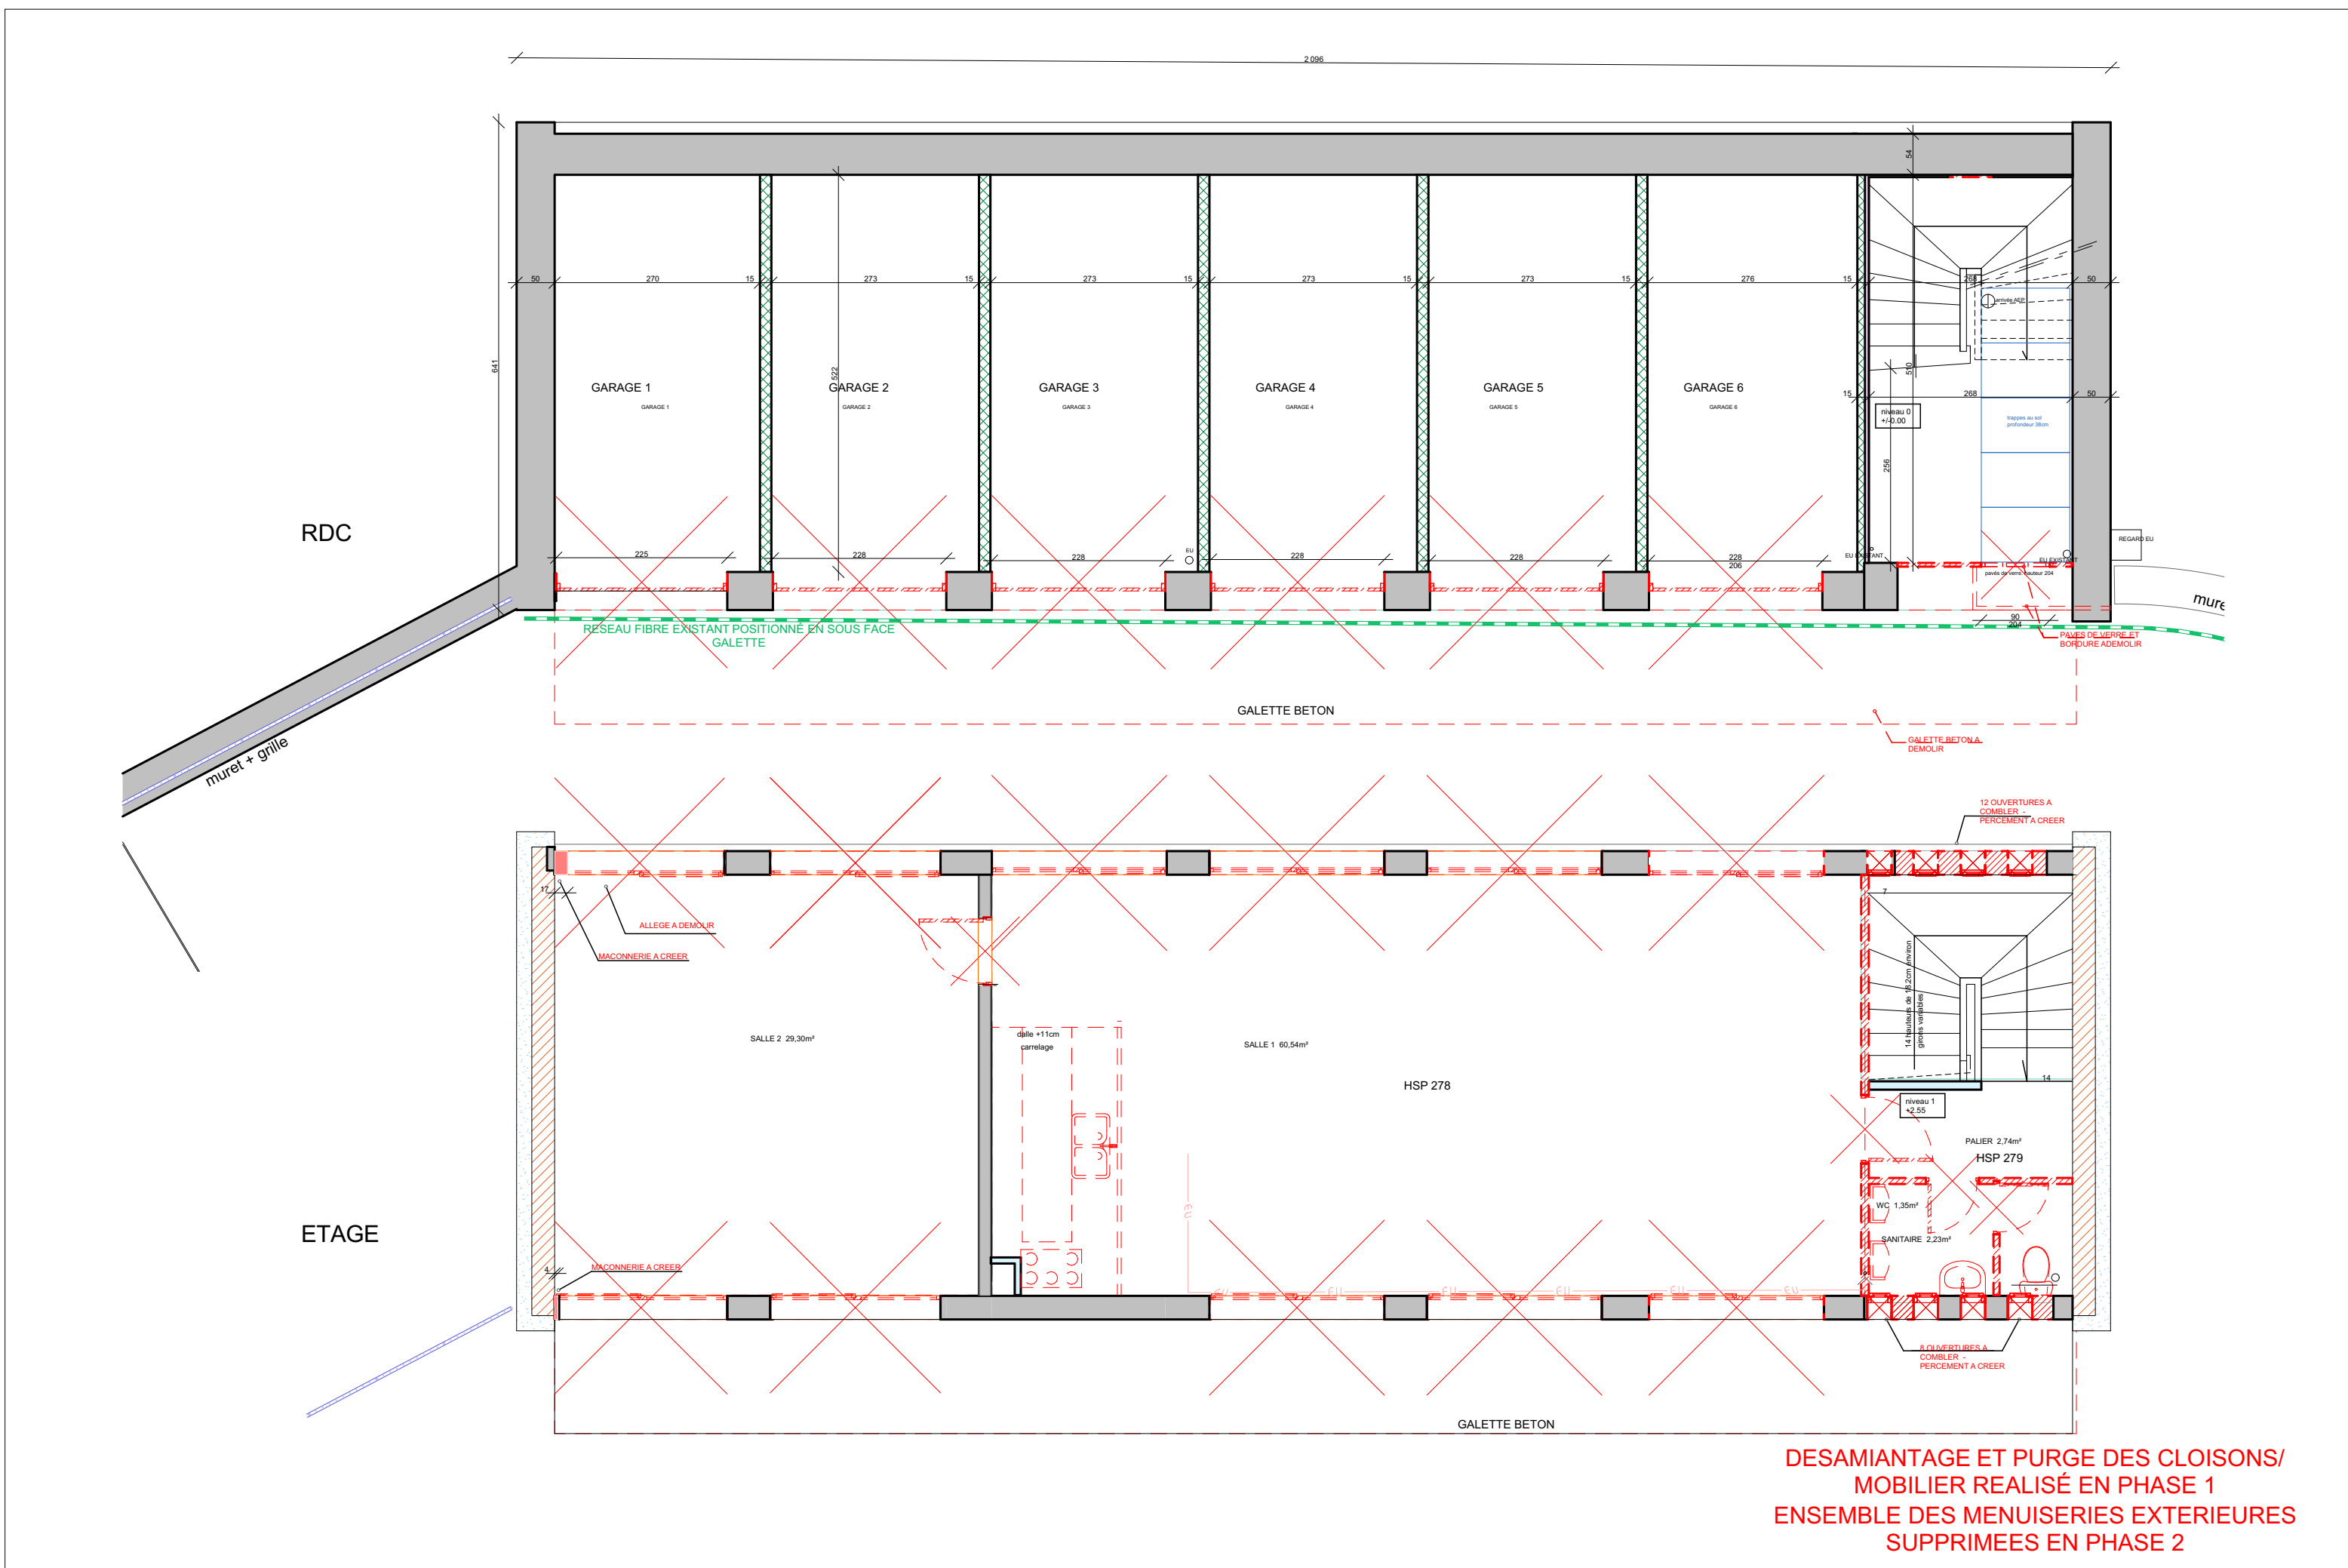

DESAMIANTAGE ET PURGE DES CLOISONS/
MOBILIER REALISE EN PHASE 1
ENSEMBLE DES MENUISERIES EXTERIEURES
SUPPRIMEES EN PHASE 2



VUE ARRIERE



VUE COTÉ PARKING