

MAITRE D'OUVRAGE
CHNM 229 rue Paul Lintier MAYENNE 53100

PROJET	CHNM
REHABILITATION DES BATIMENTS A ET B CHNM 416 rue Paul Lintier MAYENNE 53100	

N° de dossier :	Echelle :	Date :	Février2026
-----------------	-----------	--------	-------------

2423	PRESENTATION DU SITE	
------	----------------------	--

Modifications		
Date:	Indice:	

KALIGEO	Parc Cérés - 21, rue Ferdinand Buisson - Bâtiment I - 53810 CHANGÉ
CHAUMONT	Za La Gaufré, 23 rue du pont au chat, 53000 LAVAL
LCA	230 AVENUE DE TOURS - 53000 LAVAL

GEOMETRE	
BE STRUCTURE	
BE FLUIDES	
BE ACOUSTIQUE	
BUREAU DE CONTROLE	
SPS	


PRESENTATION DU SITE	indice



10 avenue Paul Prosper Guilhem 49070 BEAUCOUZE  
tel : 02 41 88 39 12  
agence.angers@thellier-archi.fr


LAVAL  
tel : 02 43 53 81 41  
agence.laval@thellier-archi.fr

N

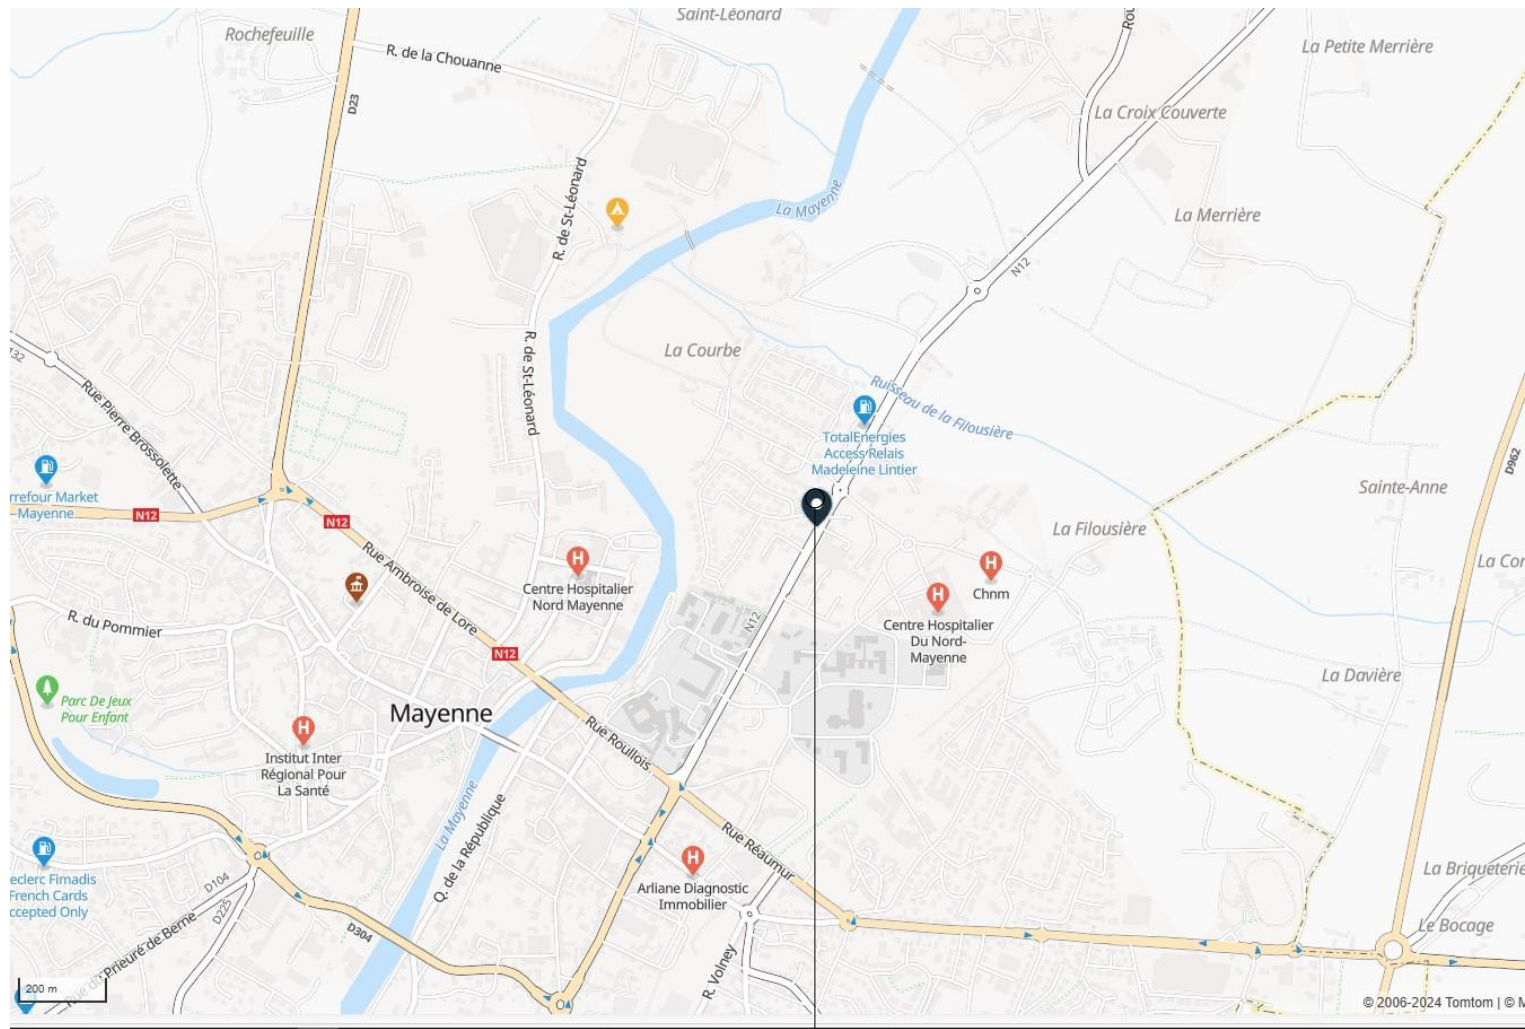

SITUATION DU PROJET DANS LA VILLE DE  
MAYENNE

BATIMENTS CONCERNÉS PAR LE PROJET

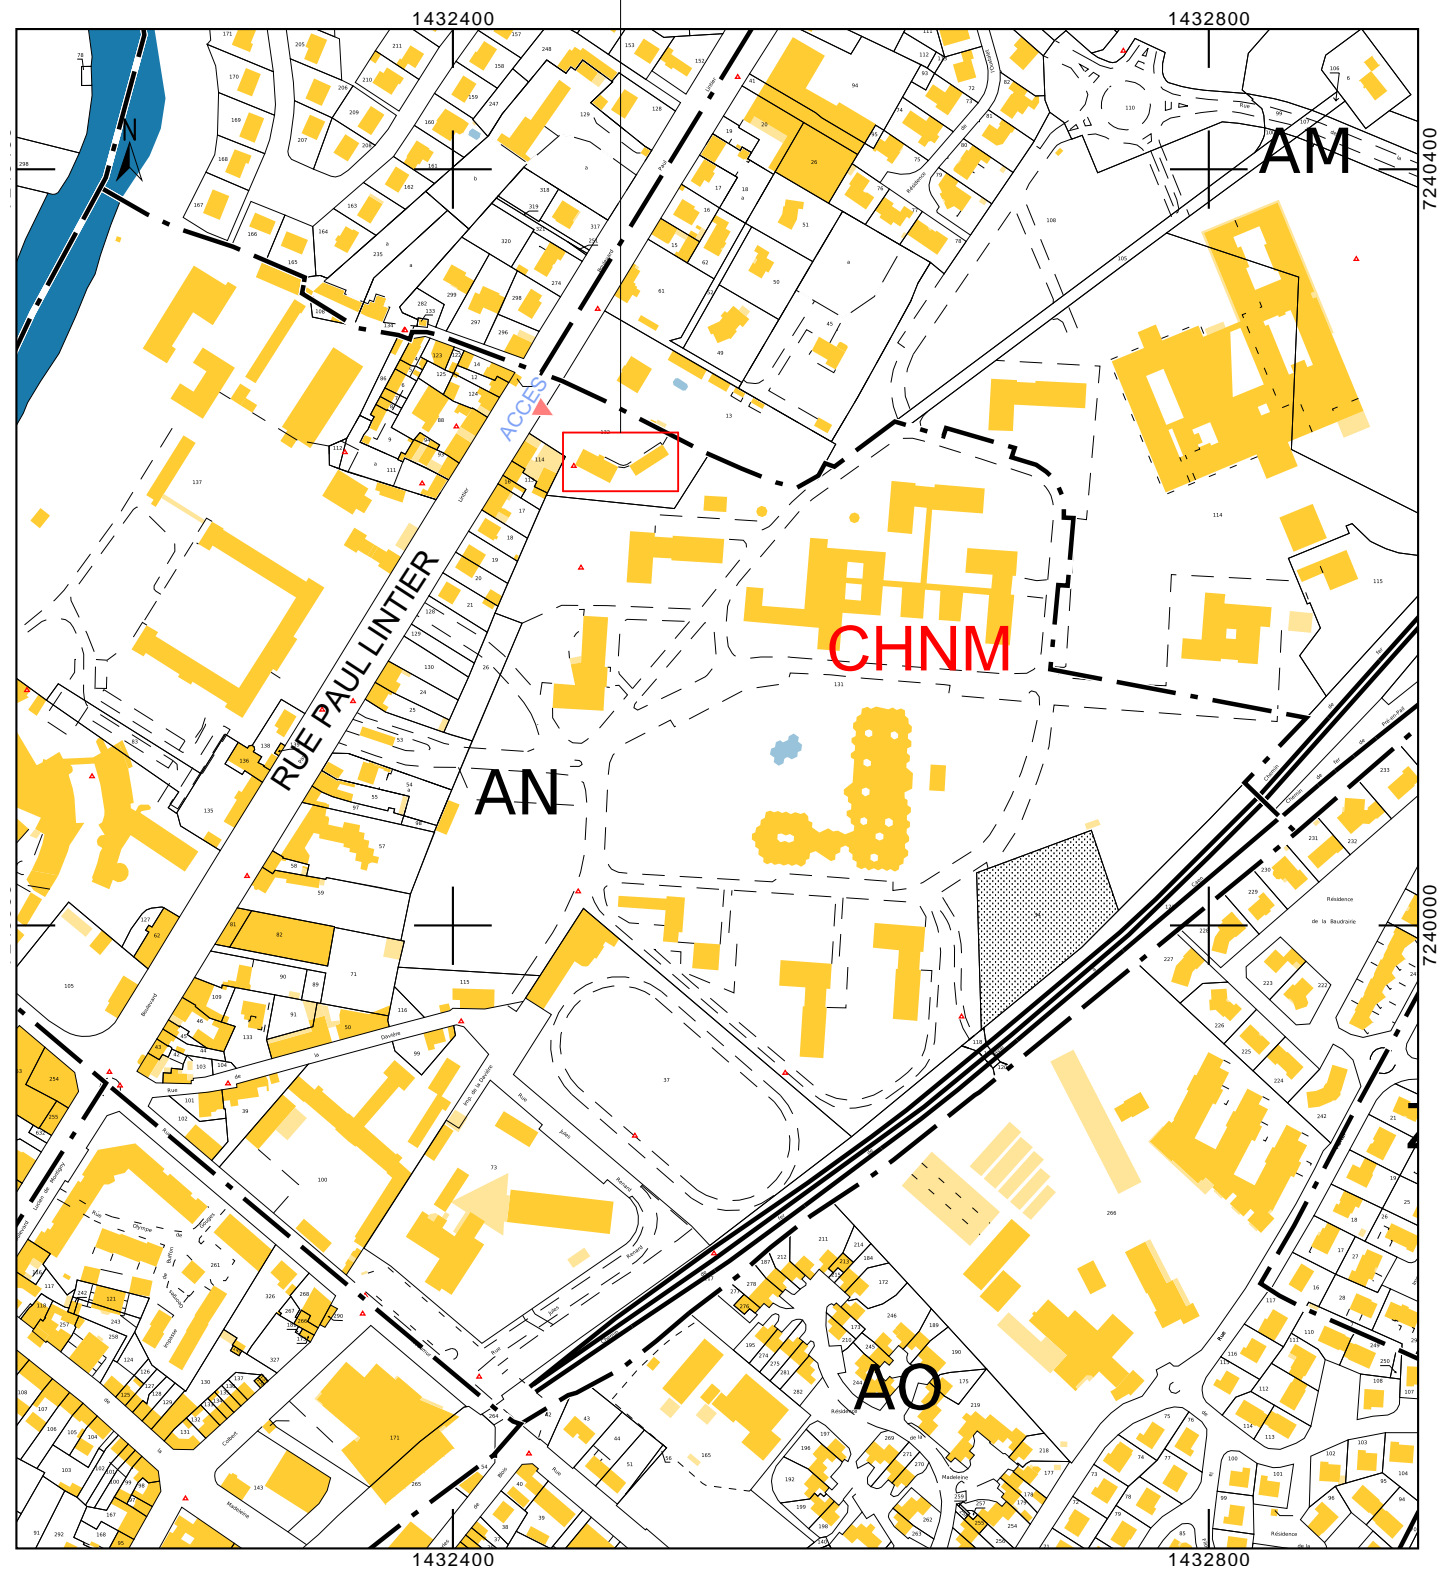

SARL THELLIER ARCHITECTURE Jean François Thellier  
10 avenue Paul Prosper Guilhem 49070 BEAUCOUZE  
tel : 02 41 88 39 12  
agence.angers@thellier-archi.fr

LAVAL  
tel : 02 43 53 81 41  
agence.laval@thellier-archi.fr

N° Dossier : 2423  
Maître d'ouvrage : CHNM  
229 rue Paul Lintier 53100MAYENNE


PRESENTATION  
SITE 2

SITUATION

CHNM  
Régénération des bâtiments A et B  
416 rue Paul Lintier 53100MAYENNE

ECHELLE : 1:1, 1:1,77

DATE : Février 2026

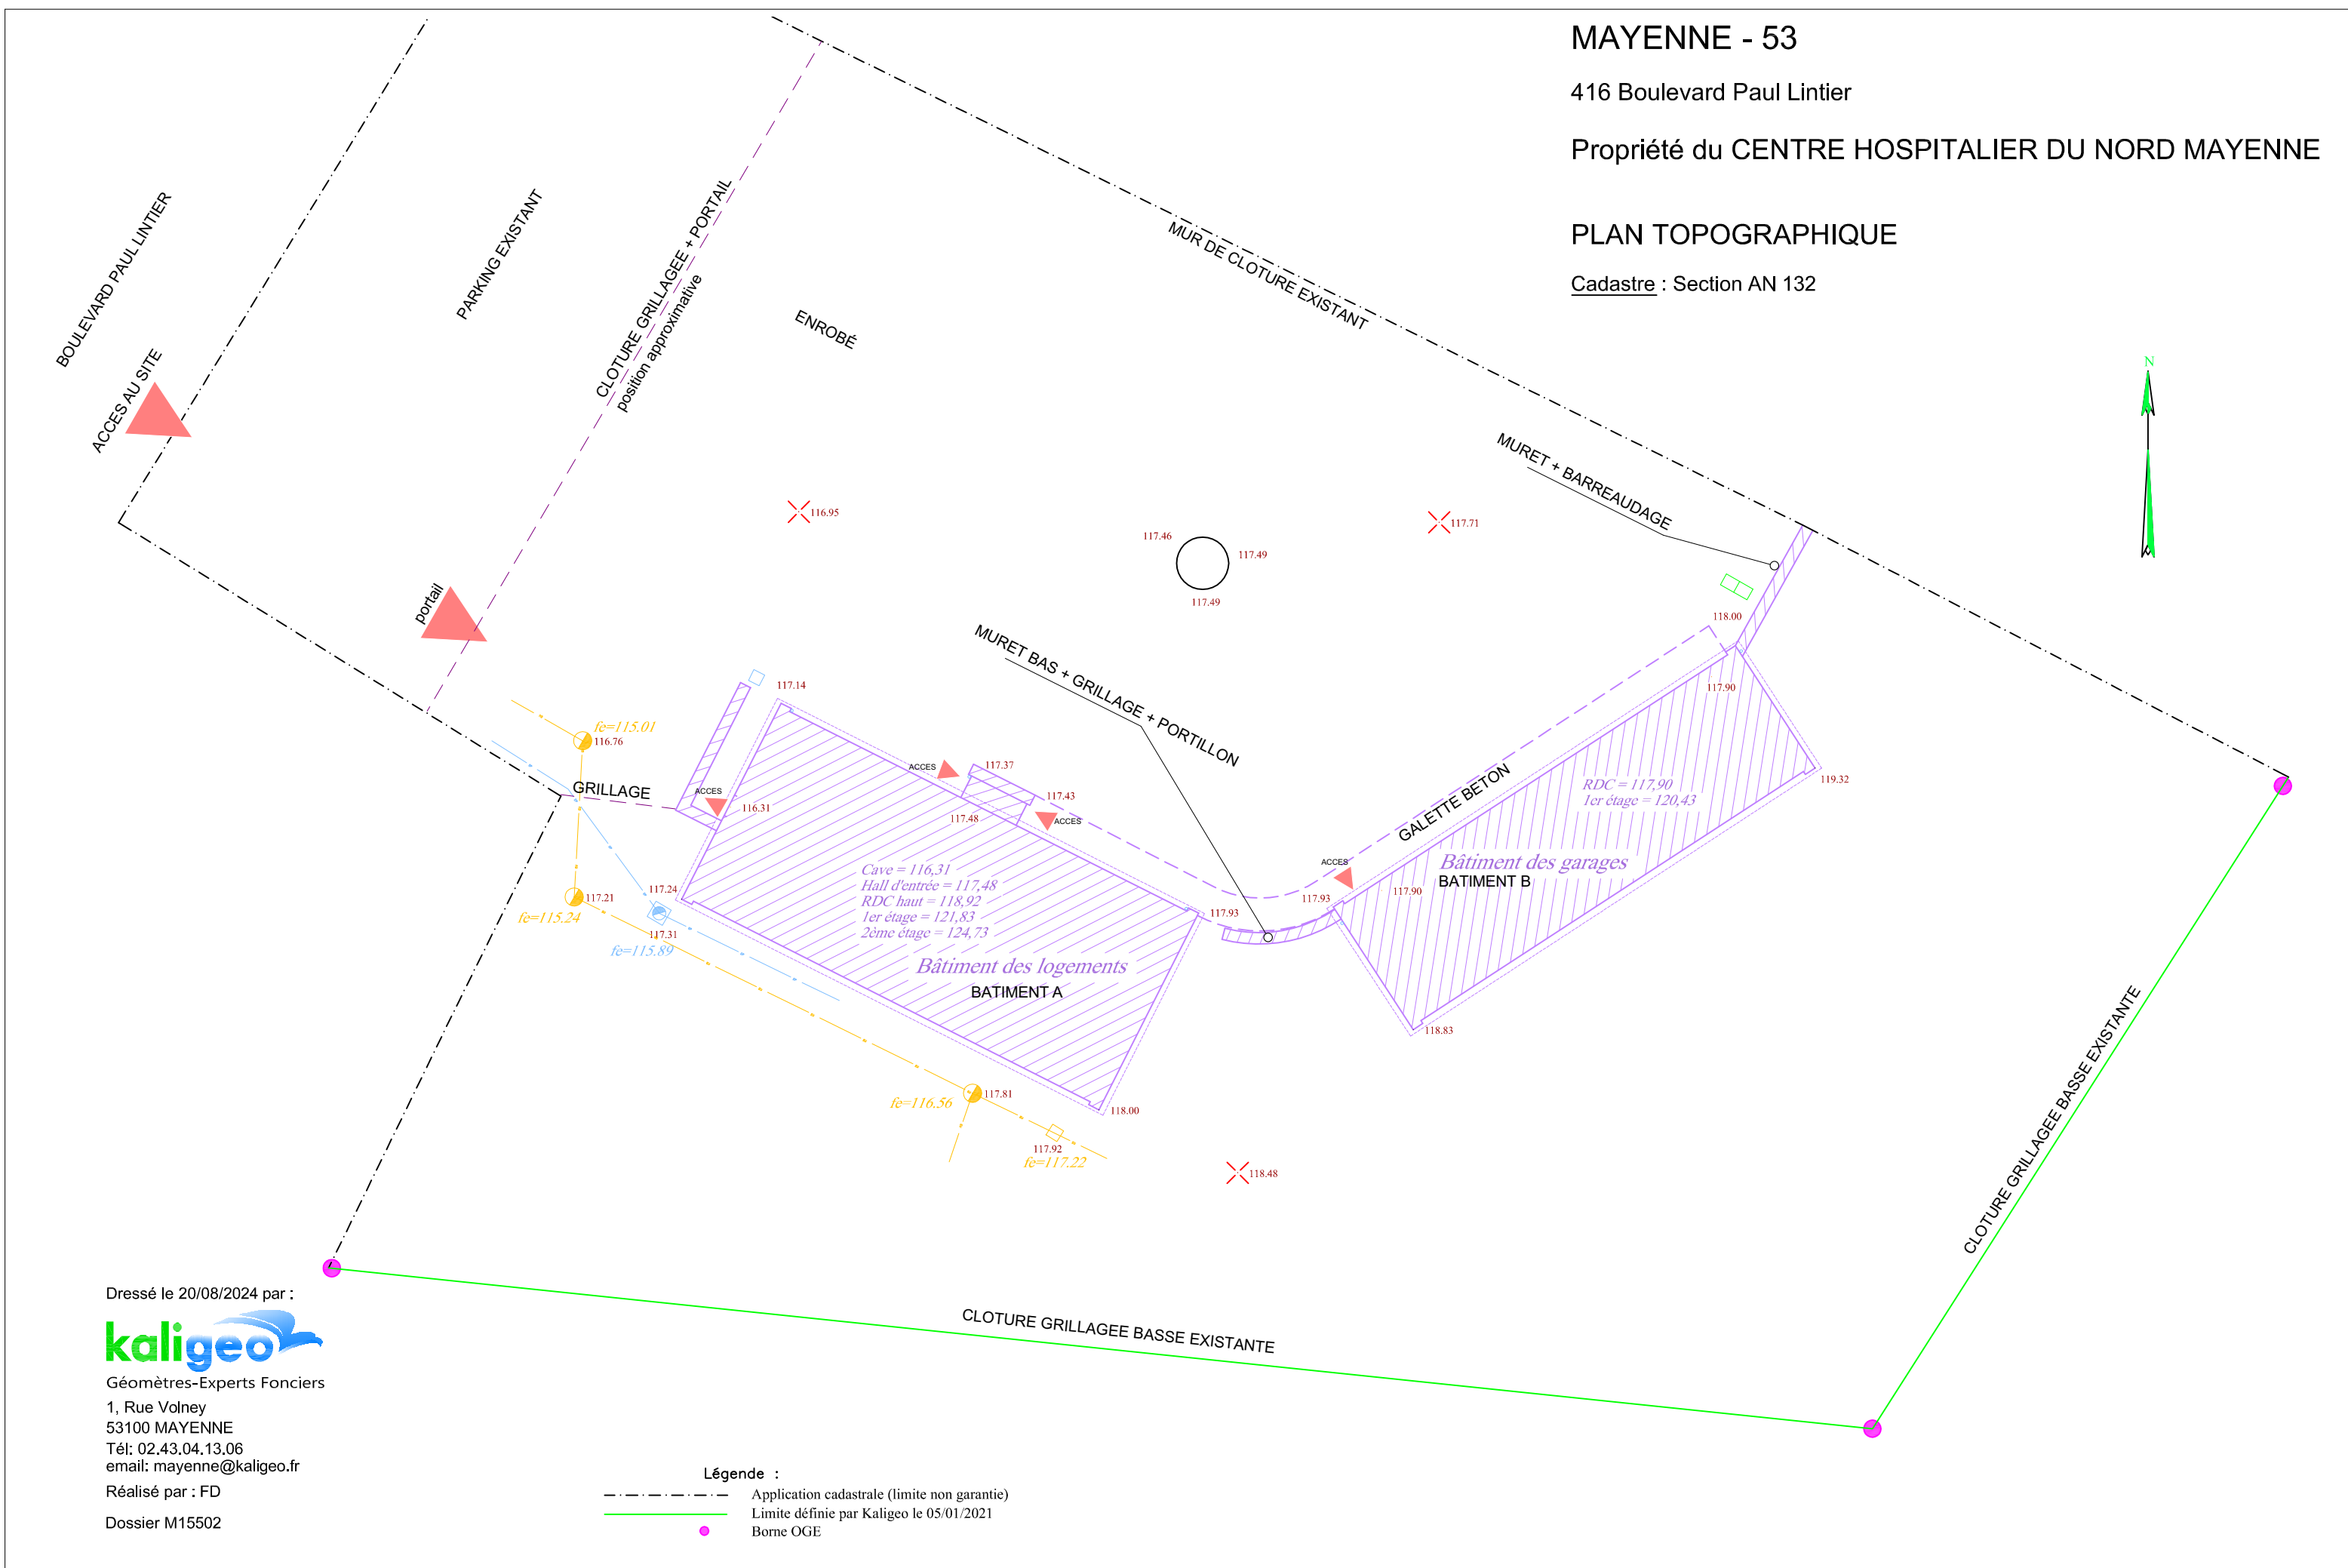

Dressé le 20/08/2024 par :

**kaligeo**

Géomètres-Experts Fonciers


1, Rue Volney  
53100 MAYENNE  
Tél: 02.43.04.13.06  
email: mayenne@kaligeo.fr

Réalisé par : FD


Dossier M15502

- Légende :
- Application cadastrale (limite non garantie)
  - Limite définie par Kaligeo le 05/01/2021
  - Borne OGE




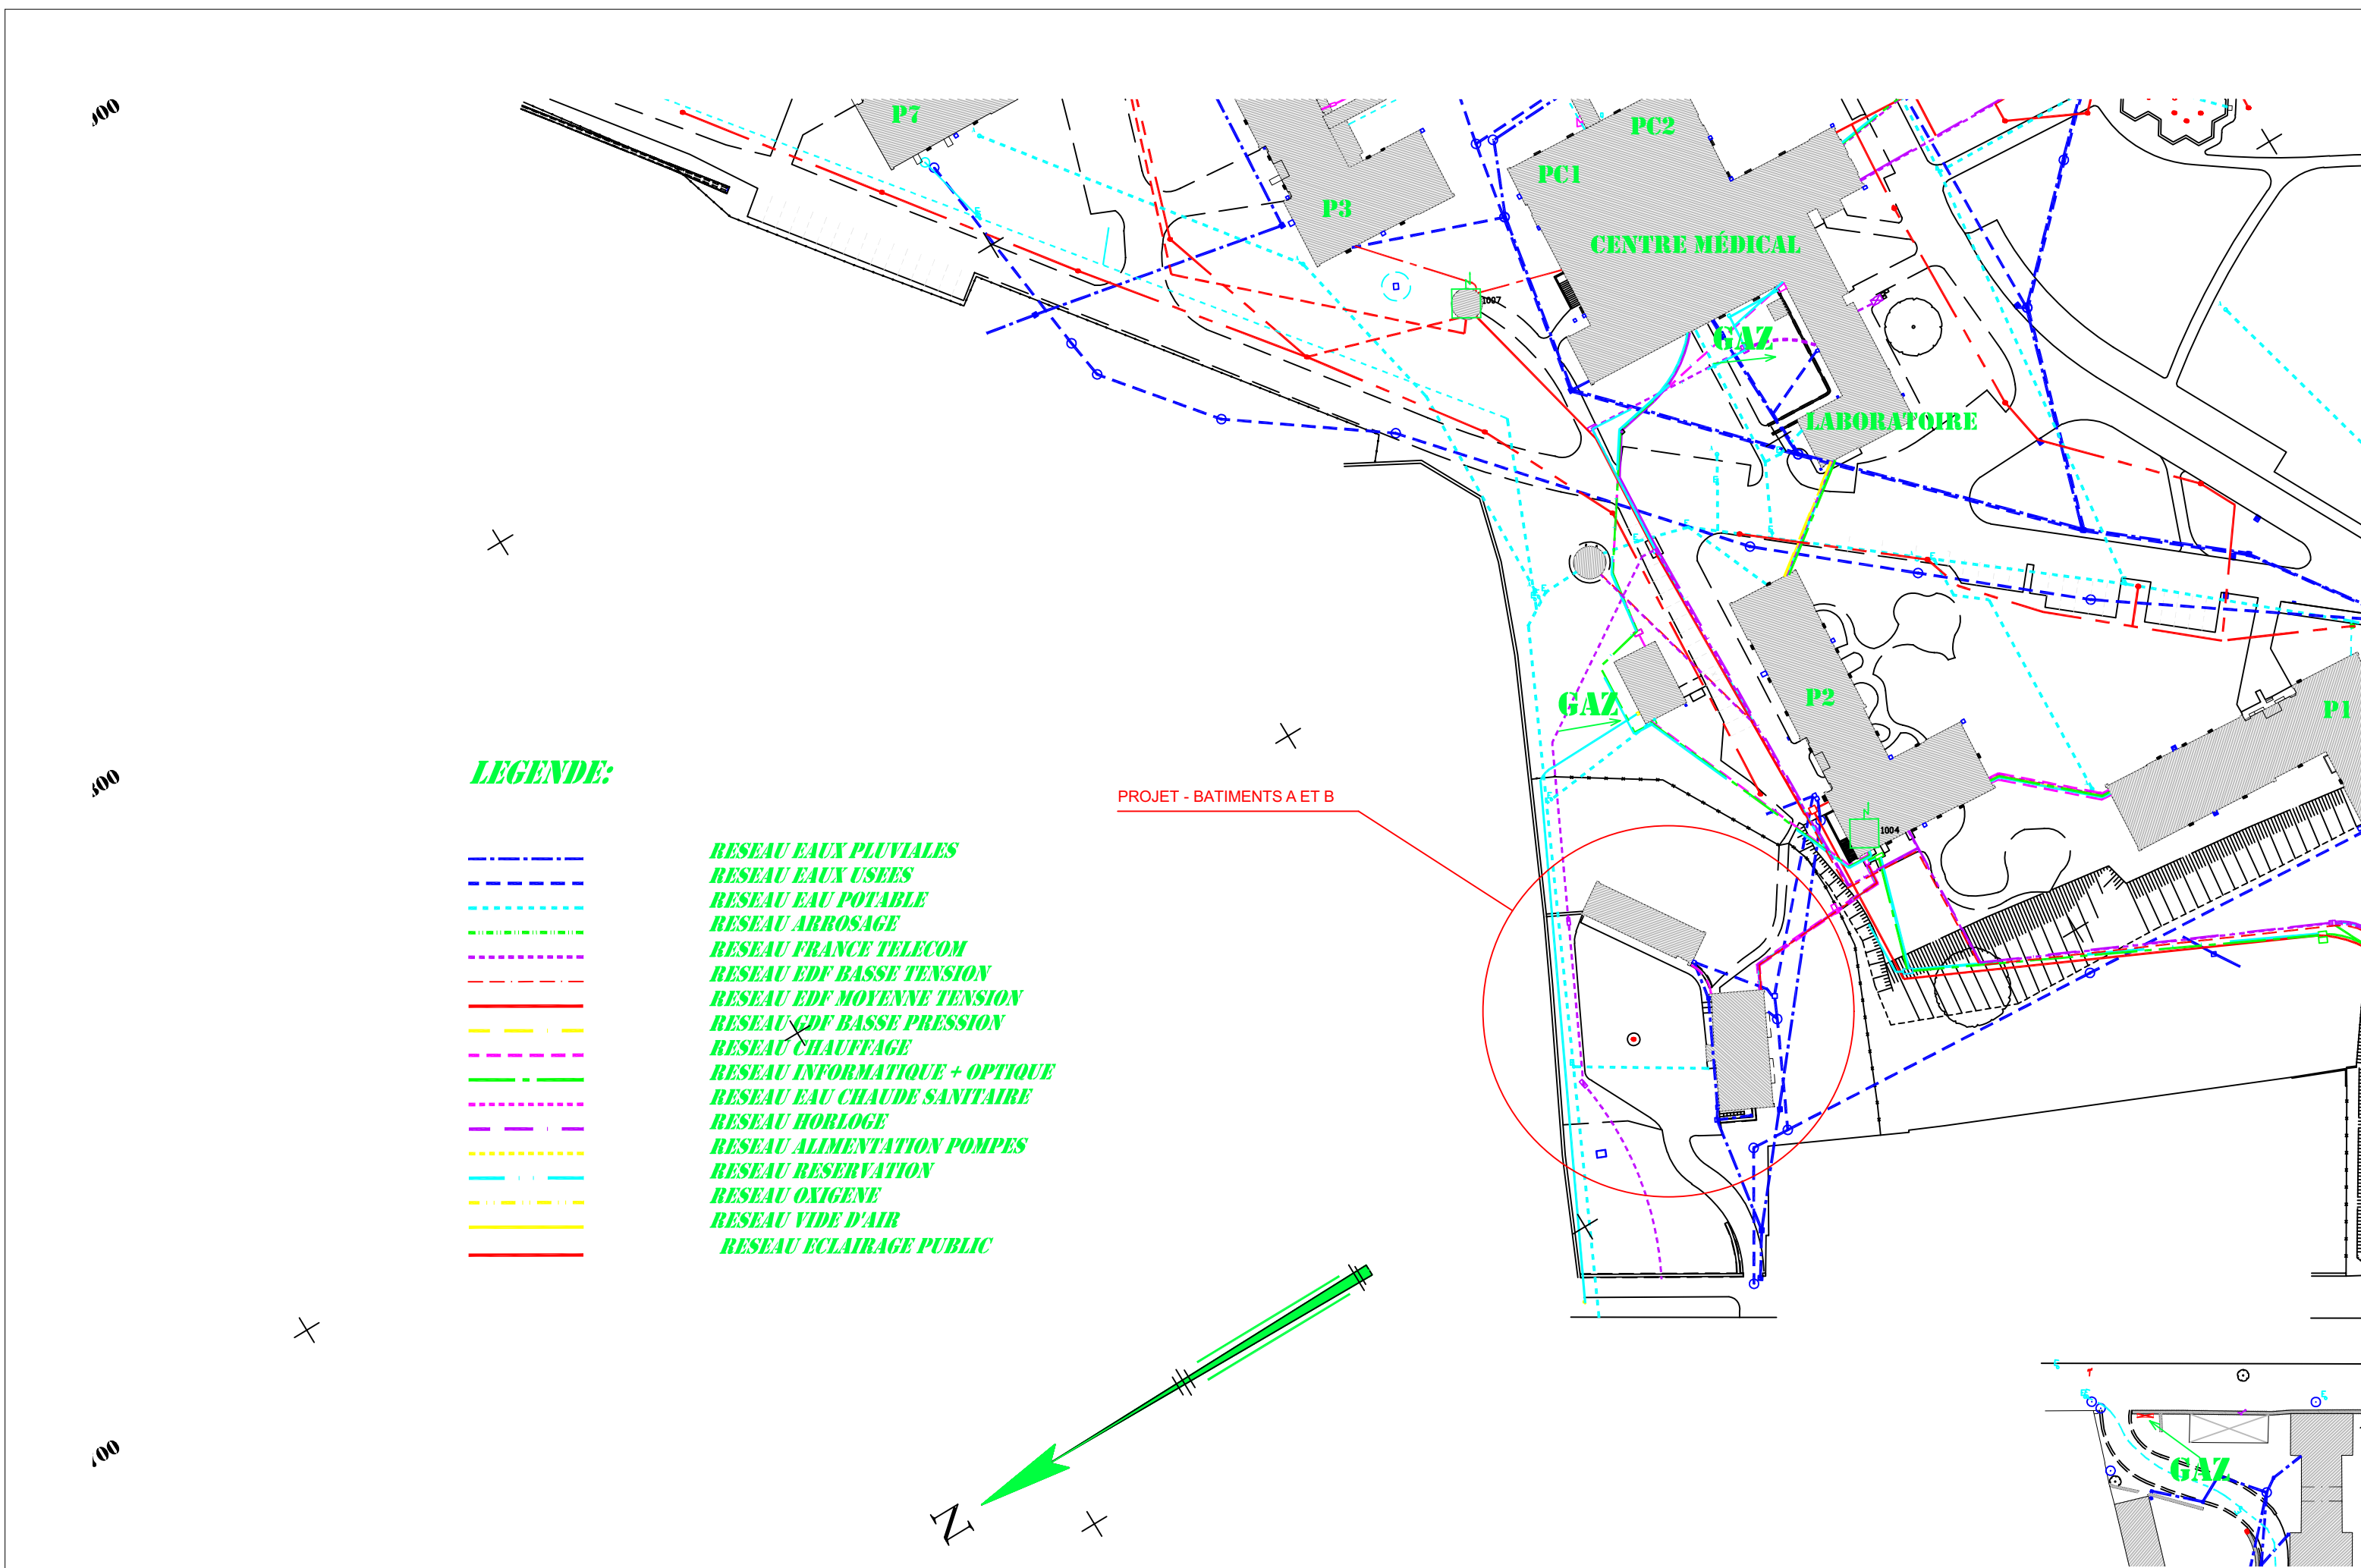

DETAIL CHEMINEMENT RESEAU CHAUFFAGE COLLECTIF ENTERRÉ

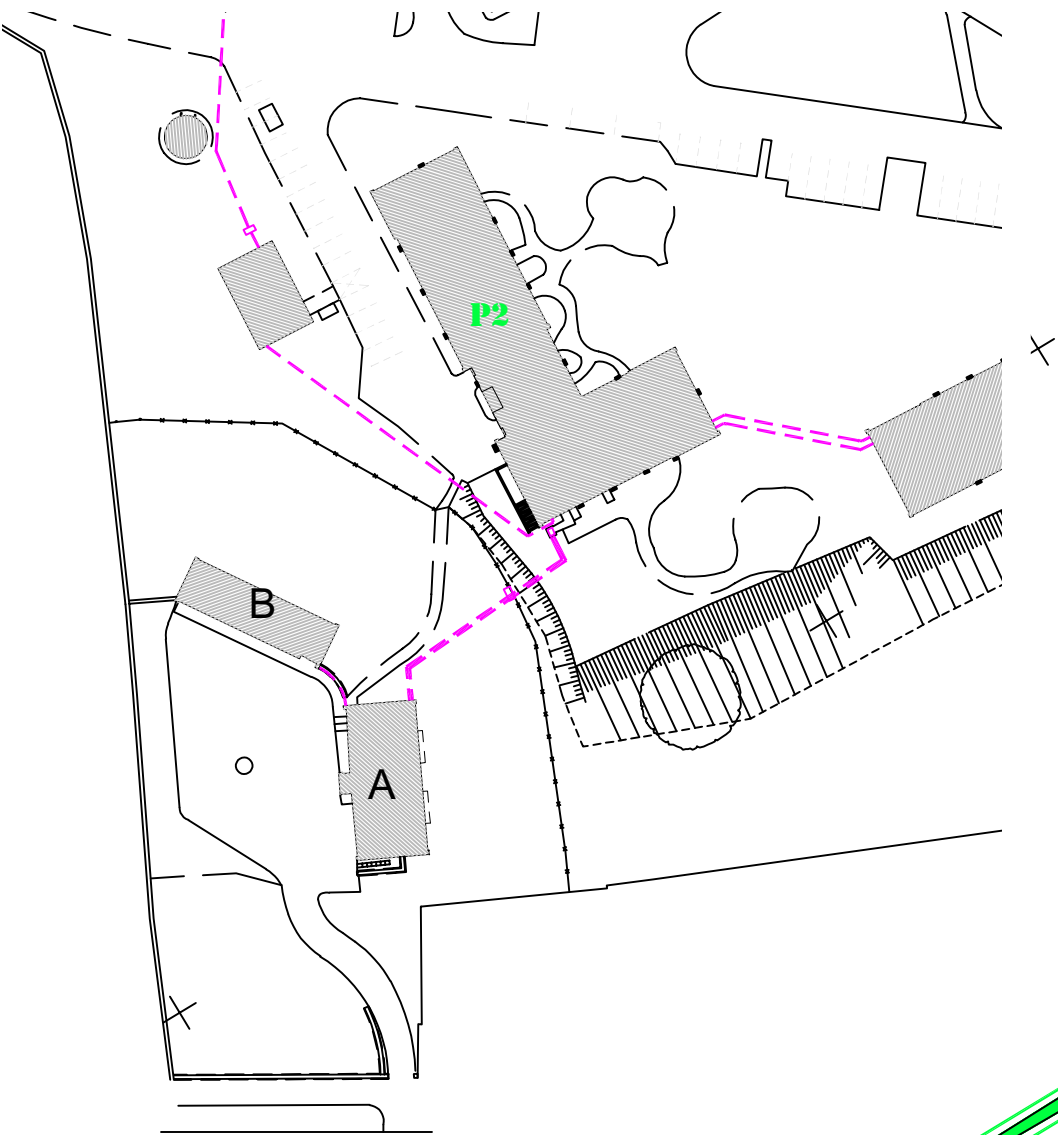

DETAIL CHEMINEMENT RESEAUX EAUX - EP-EU

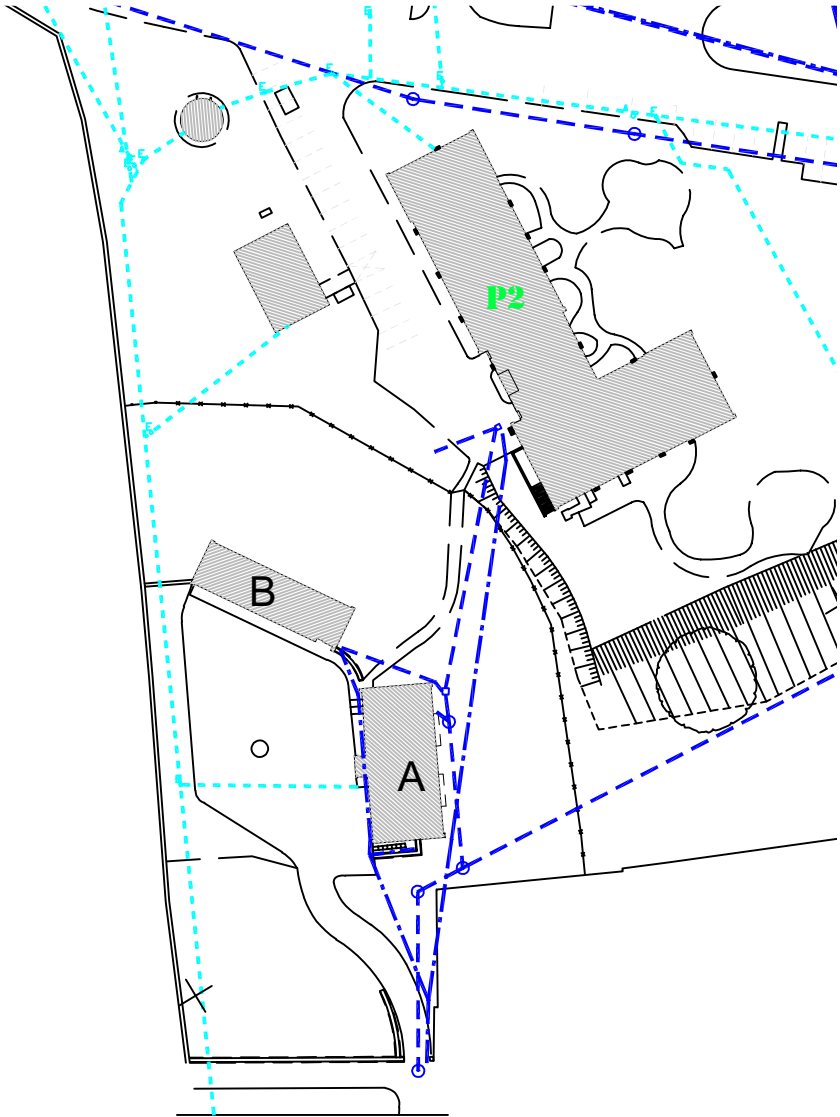

**LEGENDE:**

- RESEAU EAUX PLUVIALES
- RESEAU EAUX USEES
- RESEAU EAU POTABLE
- RESEAU ARROSAGE
- RESEAU FRANCE TELECOM
- RESEAU EDF BASSE TENSION
- RESEAU EDF MOYENNE TENSION
- RESEAU CDF BASSE PRESSION
- RESEAU CHAUFFAGE
- RESEAU INFORMATIQUE + OPTIQUE
- RESEAU EAU CHAUDE SANITAIRE
- RESEAU HORLOGE
- RESEAU ALIMENTATION POMPES
- RESEAU RESERVATION
- RESEAU OXIGENE
- RESEAU VIDE D'AIR
- RESEAU ECLAIRAGE PUBLIC

