


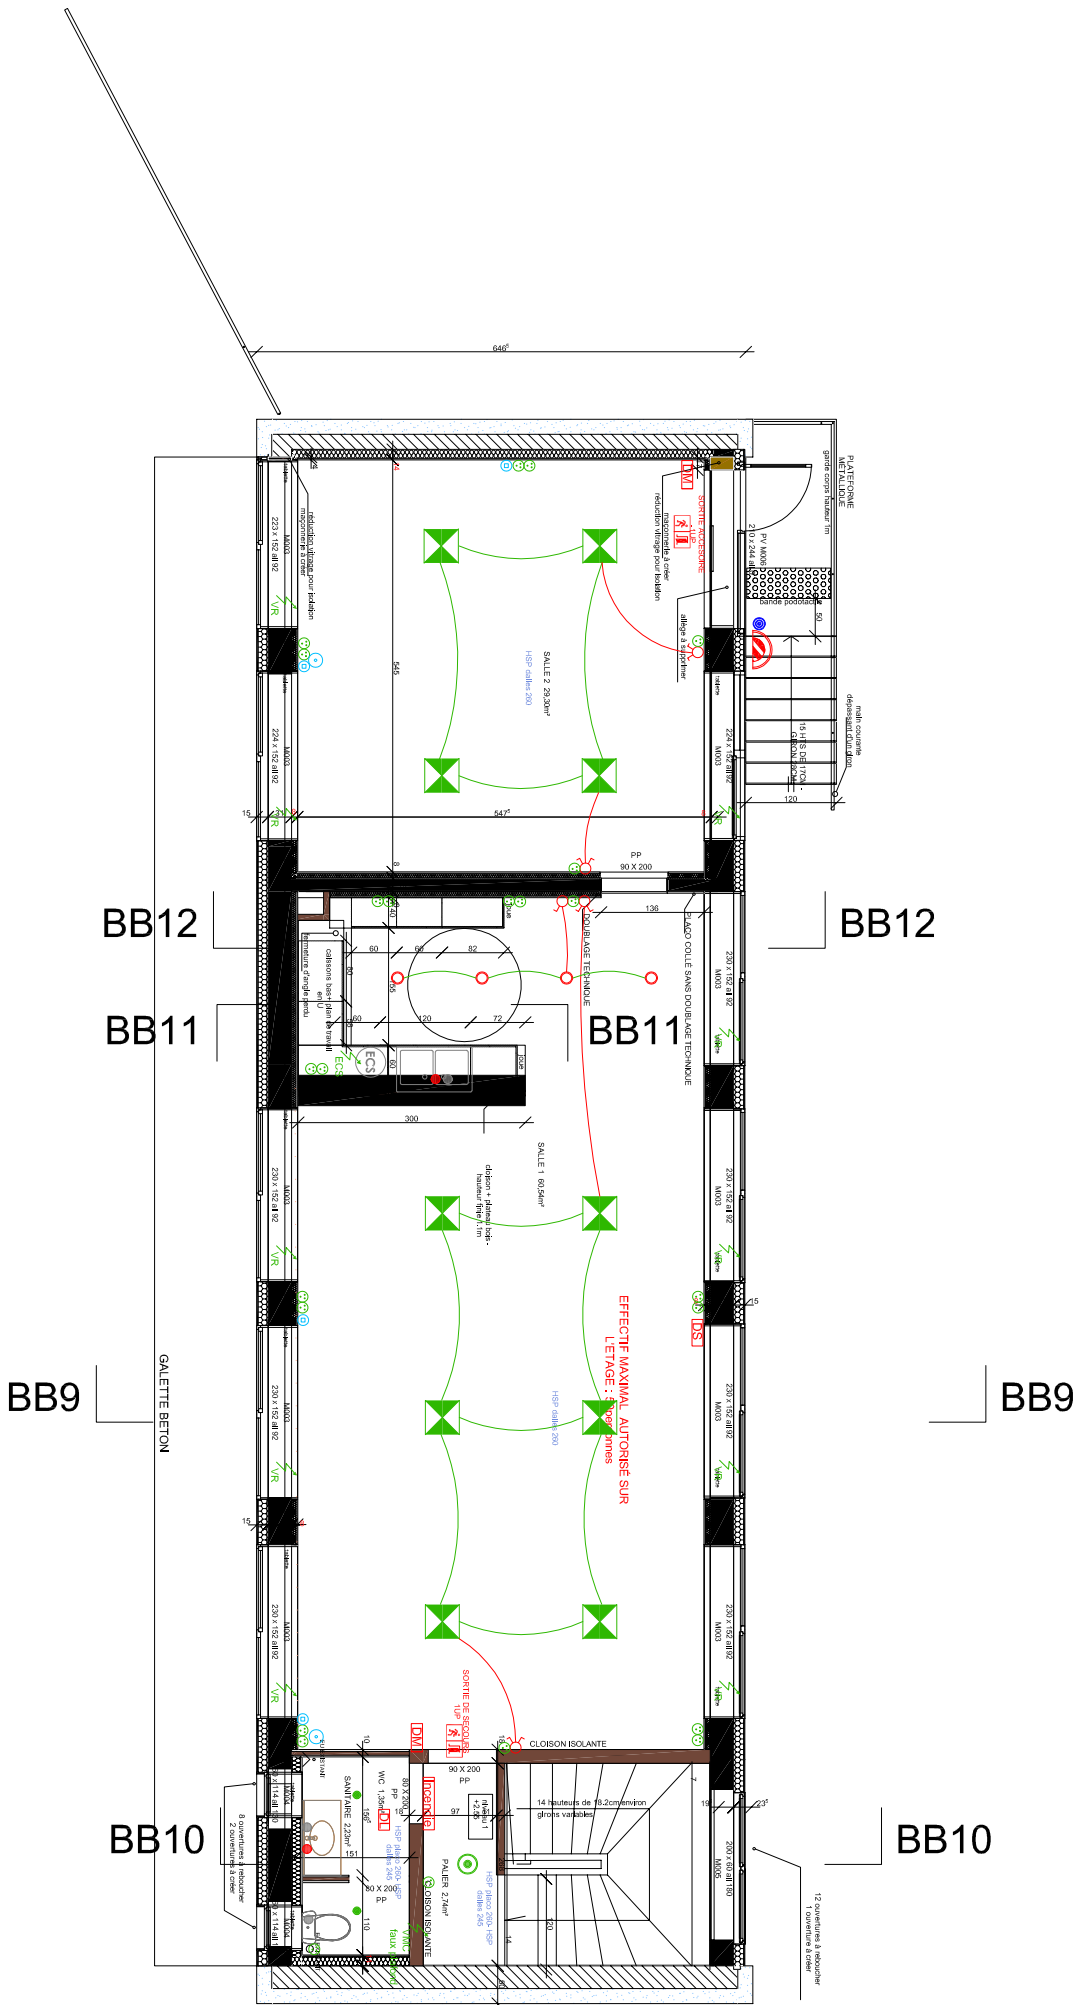










	Siège : 230 avenue de Tours 53000 LAVAL Tél : 02.43.49.81.52 contact@assistance-lca.com www.assistance-lca.com		Architecte : AGENCE THELLIER MAÎTRE D'OUVRAGE : CHNM		Réhabilitation du bâtiment B Lot Electricité	DATE : 31/03/2026	Édité par : DH
						Indice : 0 DCE	Echelle : 1/100



Eclairage intérieur			
	Type A : BURIGOS		Type D : MUYACA
	Type B : LEX		Type E : AQUARI
	Type C : KON		Type F : FRAME SQUARE MAXI

Prise + interrupteurs			
	Interrupteurs simple allumage		FC 2 P T 10 I/A
	Interrupteurs en va et vient		Alimentation en avarie
	Détecteur de présence extérieur		Prise RU45
			Numérizable

[Inscrite]	Alarme incendie
[DM]	Déclencheur manuel
[DS]	Difuseur Sonore
[DL]	Difuseur Lumineux